


**LEGENDA INTERVENTI:**  
SEZIONE TIPO C - solo colorazione e segnaletica della pista esistente

- LEGENDA STATO DI FATTO:**
- edifici esistenti
  - viabilità in asfalto
  - viabilità in ghiaia e/o sterrato
  - ciclabile esistente
  - marciapiedi / percorsi pedonali
  - pavimentazione in masselli
  - pavimentazione in pietra
  - attraversamenti pedonali
  - attraversamenti pedonali-ciclabili
  - muricci di recinzione
  - recinzioni in rete metallica
  - staccionata in legno
  - guard-rail
  - cassetta/armadietto utenze (enel-gasmetano-telecom)
  - cordoli spartitraffico in calcestruzzo
  - scarpate
  - verde
  - punto luce stradale
  - punto luce pedonale / ciclabile
  - caditoie stradali
  - chiusini metallici
  - chiusini fognatura
  - alberature
  - siepe
  - corsi d'acqua / fossi
  - quote altimetriche assolute

- LEGENDA PROGETTO:**
- pista ciclopedonale di progetto
  - asse di progetto
  - nuove opere
  - demolizioni
  - cordolo spartitraffico prefabbricato
  - soglia / cunetta in cls
  - dissuasore metallico
  - caditoia inserita nel cordolo
  - punto luce pedonale / ciclabile
  - punto luce stradale
  - percorsi per mezzi di manutenzione
  - pavimentazione in sassi spezzati
  - pavimentazione in ghiaio lavato rosso
  - aiuola salva-alberi

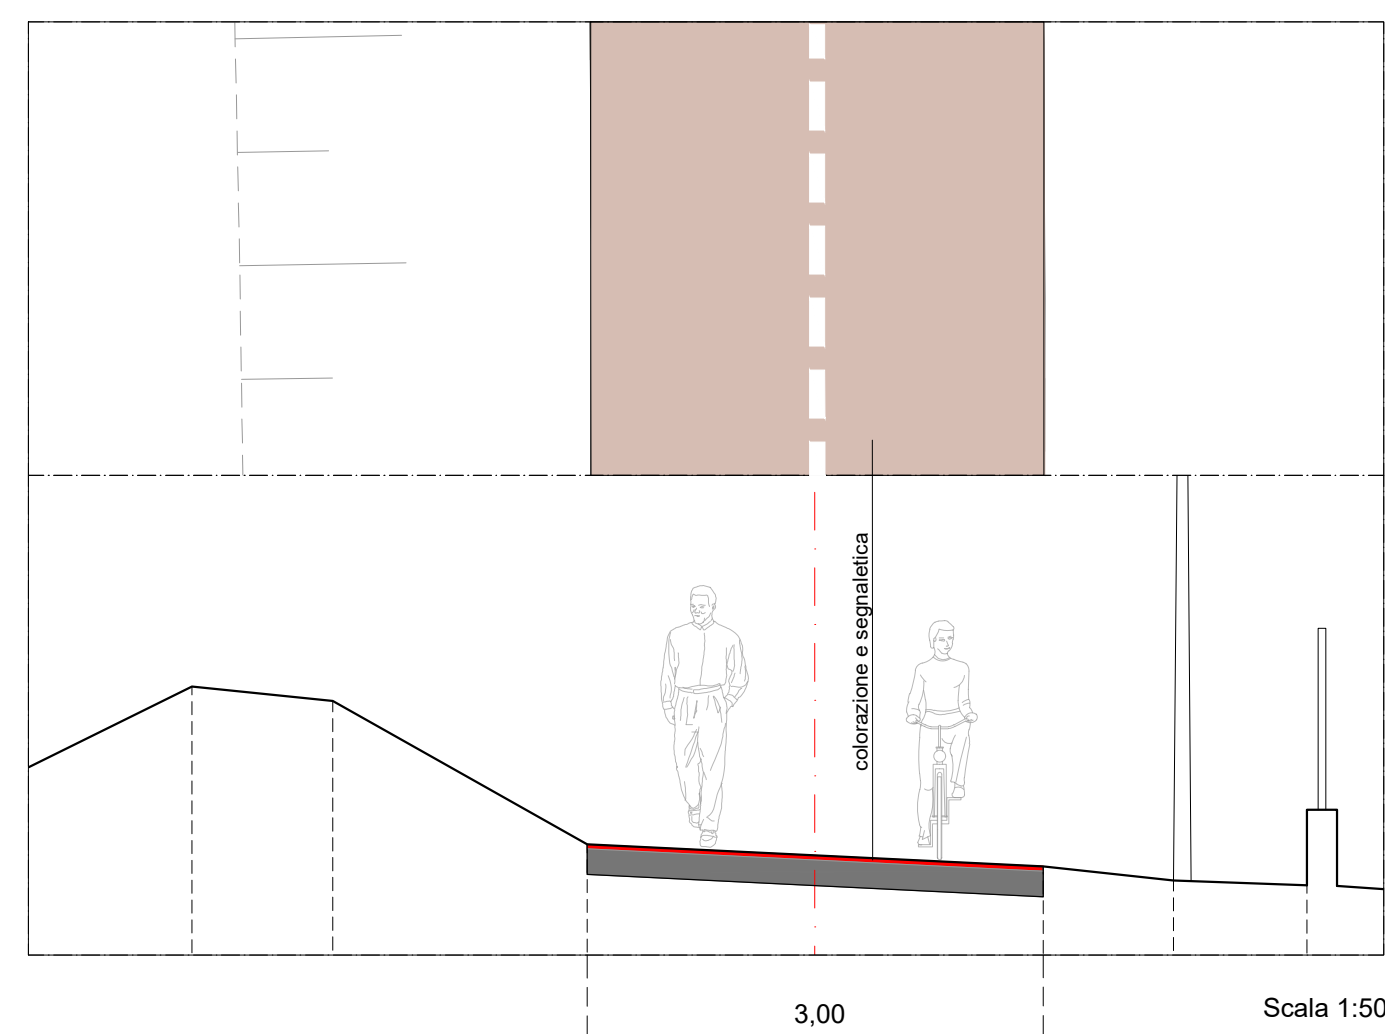

SEZIONE TIPO C - solo colorazione e segnaletica

SEZ. 19  
PROGR. 3600,40  
SCALA 1:100

QT.RIF. 71,000

QUOTE TERRENO	75,20	75,28	74,49	74,71	74,76	74,81	74,84
DISTANZE PARZIALI TERRENO	0,63	2,25	0,86	1,25	1,25	0,34	0,34

REGIONE TOSCANA

Finanziato dall'Unione europea NextGenerationEU

comune di PRATO  
Codice Fiscale: 84006890451

**Progetto**  
PNRR - M2C2 I 4.1.1 - Ciclovie turistiche  
"CICLOVIA TURISTICA NAZIONALE DEL SOLE" VERONA-FIRENZE  
TRONCO 2: PISTOIA - CAMPI BISENZIO  
CUP: C31B22001650004  
LOTTO 3: PRATO

**Oggetto**  
Progetto: Planimetria e sezioni  
Tav. 7

COMUNE DI PRATO

**Fase**  
Progetto Esecutivo

Servizio	<b>Servizio Mobilità e Infrastrutture</b>
Dirigente del servizio	<b>Arch. Riccardo Pallini</b>
Responsabile Unico del Procedimento	<b>Geom. Gerarda Del Reno</b>

Elaborato: SOLE2\_21-35\_E\_3\_PR\_4\_07\_A

Scala:  
Spazio riservato agli uffici:

Responsabile di Progettazione prestazioni specialistiche  
Ing. Lino Pollastri

Progettisti:  
Arch. Lino Pollastri  
Arch. Renato De Rita  
Arch. Gianluca Parnianello  
Arch. Giulia Della Ciavarella  
Geom. Enzo Parnianello  
Ing. Simone Costa  
Arch. Verena Azzi Hanna  
Dott. Alessandra Tanni  
Dott. Romano Sommacal

Arch. Gianluigi Alba  
Arch. Irene Poggi  
Arch. Enrico Corbi  
Arch. Francesco Senesi  
Arch. Simone Galvani  
Ing. Chiara Chiodini  
Arch. Alessandra Spanio  
Progettista strutturale:  
Ing. Lorenza Ragnacci  
Geologo:  
Dott. Gaio Andrea Bizzanti



Firmato da:

**PARCIANELLO LIO**

codice fiscale PRCLIO53C18D506L

num.serie: 67296

emesso da: InfoCamere Qualified Electronic Signature CA

valido dal 12/01/2021 al 12/01/2024