


LEGENDA INTERVENTI:
SEZIONE TIPO F.1 - Allargamento su terreno vegetale della pista esistente in asfalto
SEZIONE TIPO C - solo colorazione e segnaletica della pista esistente

- LEGENDA STATO DI FATTO:**
- edifici esistenti
 - viabilità in asfalto
 - viabilità in ghiaia e/o sterrato
 - ciclabile esistente
 - marciapiedi / percorsi pedonali
 - pavimentazione in masselli
 - pavimentazione in pietra
 - attraversamenti pedonali
 - attraversamenti pedonali-ciclabili
 - muricci di recinzione
 - recinzioni in rete metallica
 - staccionata in legno
 - guard-rail
 - cassetta/armadietto utenze (enel-gasmetano-telecom)
 - cordoli spartitraffico in calcestruzzo
 - scarpate
 - punto luce stradale
 - punto luce pedonale / ciclabile
 - caditoie stradali
 - chiusini metallici
 - chiusini fognatura
 - alberature
 - siepe
 - corsi d'acqua / fossi
 - quote altimetriche assolute
- LEGENDA PROGETTO:**
- pista ciclopedonale di progetto
 - asse di progetto
 - nuove opere
 - demolizioni
 - cordolo spartitraffico prefabbricato
 - soglia / cunetta in cls
 - dissuasore metallico
 - caditoia inserita nel cordolo
 - punto luce pedonale / ciclabile
 - punto luce stradale
 - percorsi per mezzi di manutenzione
 - pavimentazione in sassi spezzati
 - pavimentazione in ghiaino lavato rosso
 - aiuola salva-alberi

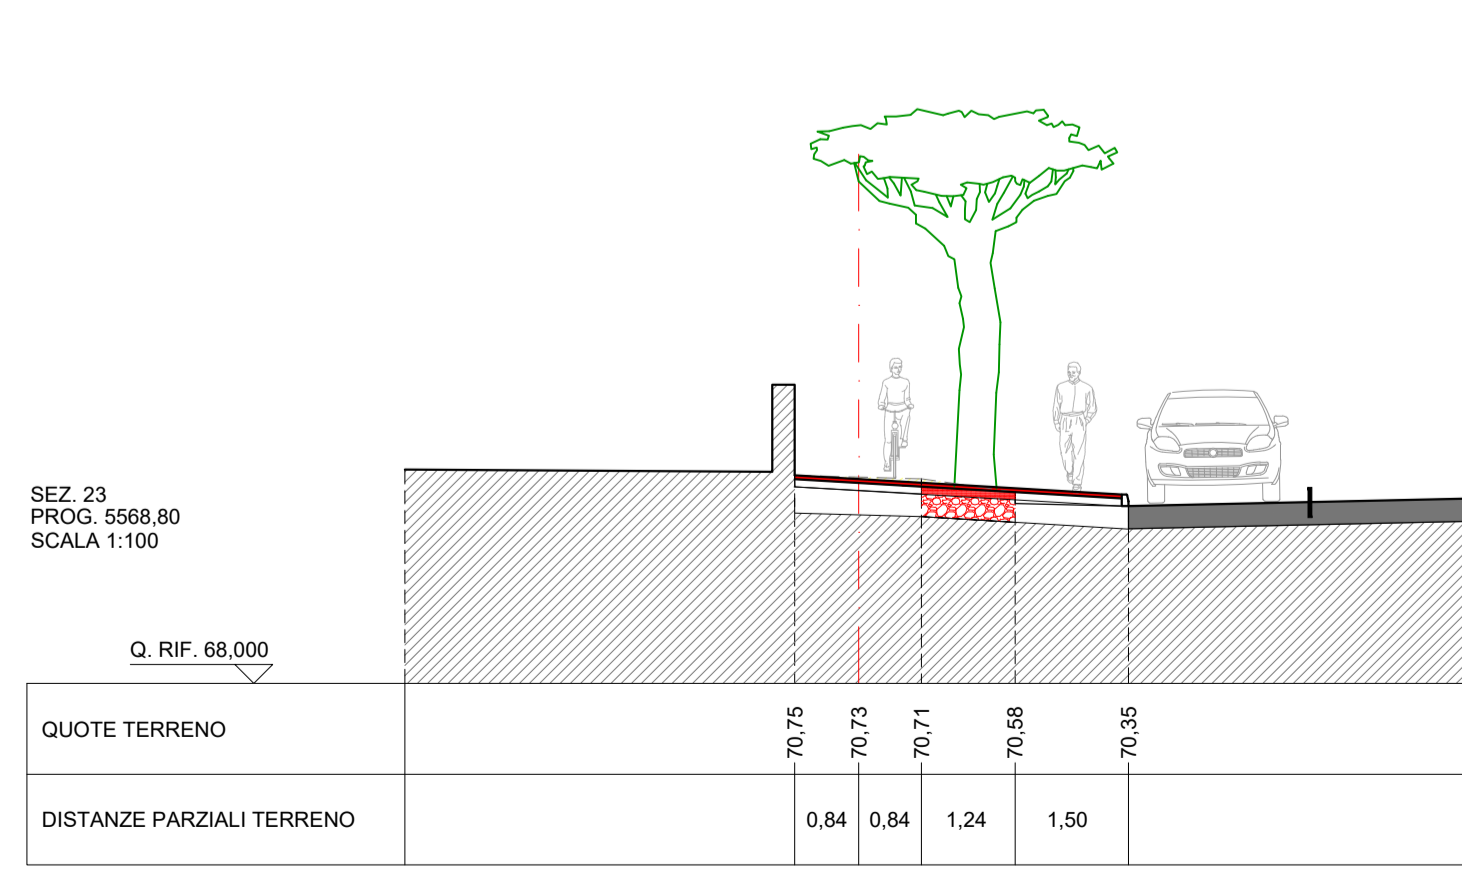

REGIONE TOSCANA

Finanziato dall'Unione europea NextGenerationEU

comune di PRATO
Codice Fiscale: 8006890451

Progetto
PNRR - M2C2 I 4.1.1 - Ciclovie turistiche
"CICLOVIA TURISTICA NAZIONALE DEL SOLE" VERONA-FIRENZE
TRONCO 2: PISTOIA - CAMPI BISENZIO
CUP: C31B22001650004
LOTTO 3: PRATO

7 Ciclovie del Sole
Verona - Bologna - Firenze

OGGETTO
Progetto: Planimetria e sezioni
Tav. 9

Fase
Progetto Esecutivo

Servizio Servizio Mobilità e Infrastrutture
Dirigente del servizio Arch. Riccardo Pallini
Responsabile Unico del Procedimento Geom. Gerarda Del Reno

Elaborato: SOLE2_21-35_E_3_PR_4_09_A
Scala:
Spazio riservato agli uffici:

Responsabile dell'ingegneria-produttori specializzati
Ing. Lino Pollastri
Progettisti:
Arch. Lio Paronello
Arch. Renato De Rita
Arch. Gianluca Paronello
Arch. Giulia Della Quadra
Geom. Enzo Paronello
P. Ing. Simone Costa
Arch. Verena Azi Hana
Dot. Alessandra Tania
Dott. Romano Sommacal

Arch. Gianluigi Alba
Arch. Irene Poggi
Arch. Enrico Corbelli
Ing. Francesco Senesi
Ing. Simone Galardini
Ing. Chiara Chiodini
Assessorato: Stefano
Progettista strutturale:
Ing. Lorenza Ragnacci
Geologo:
Dott. Gaio Andrea Bizzanti

Firmato da:

PARCIANELLO LIO

codice fiscale PRCLIO53C18D506L

num.serie: 67296

emesso da: InfoCamere Qualified Electronic Signature CA

valido dal 12/01/2021 al 12/01/2024