

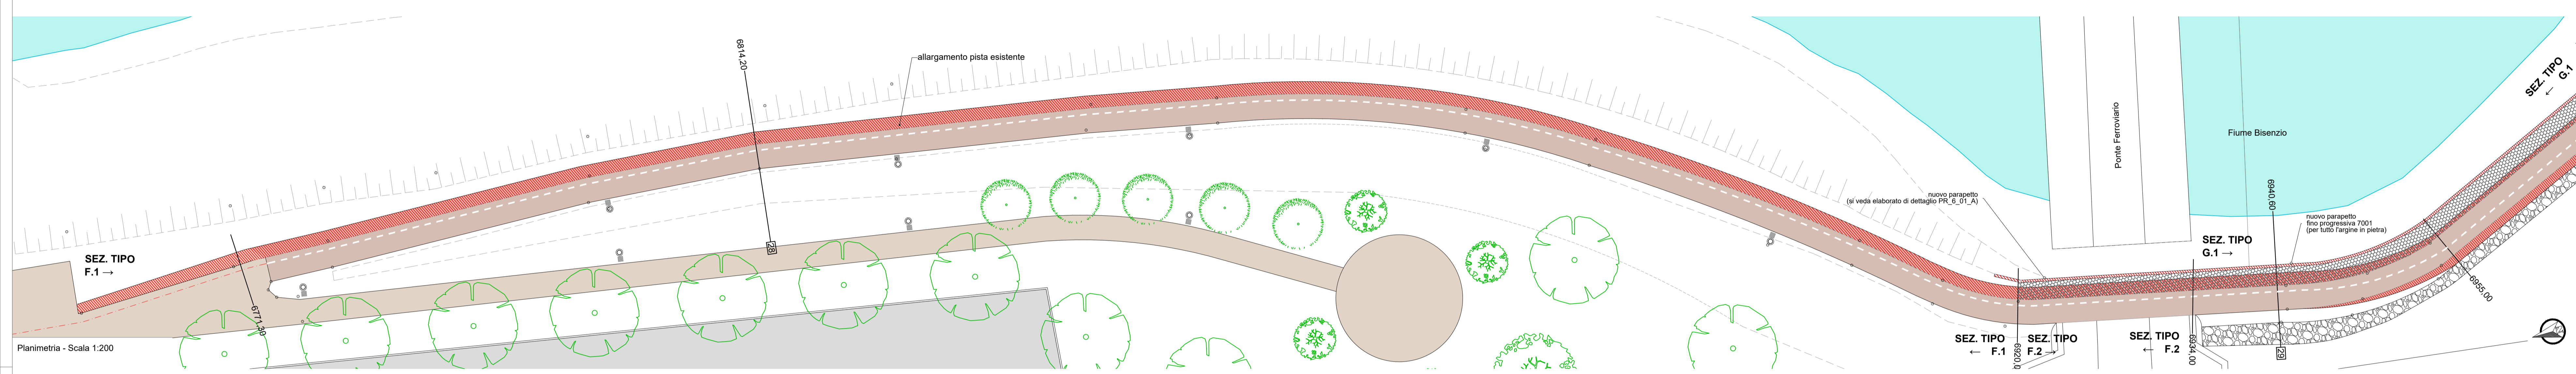
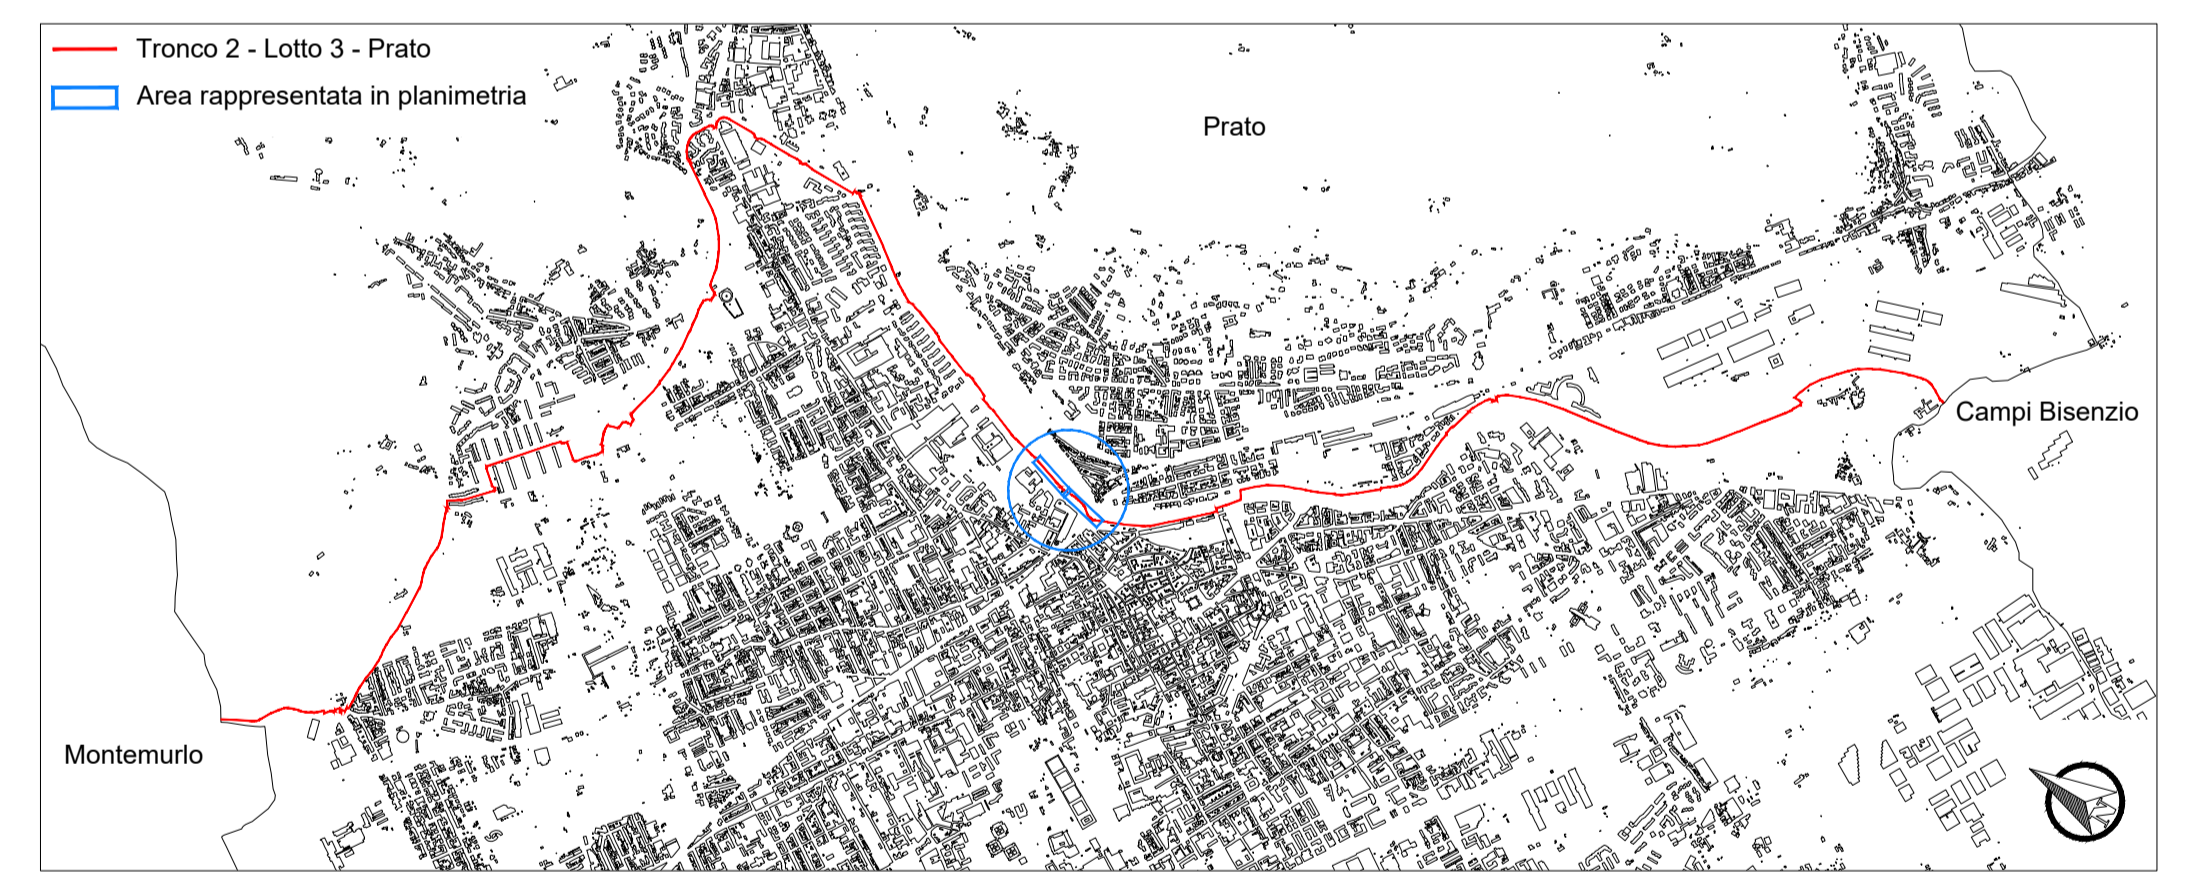
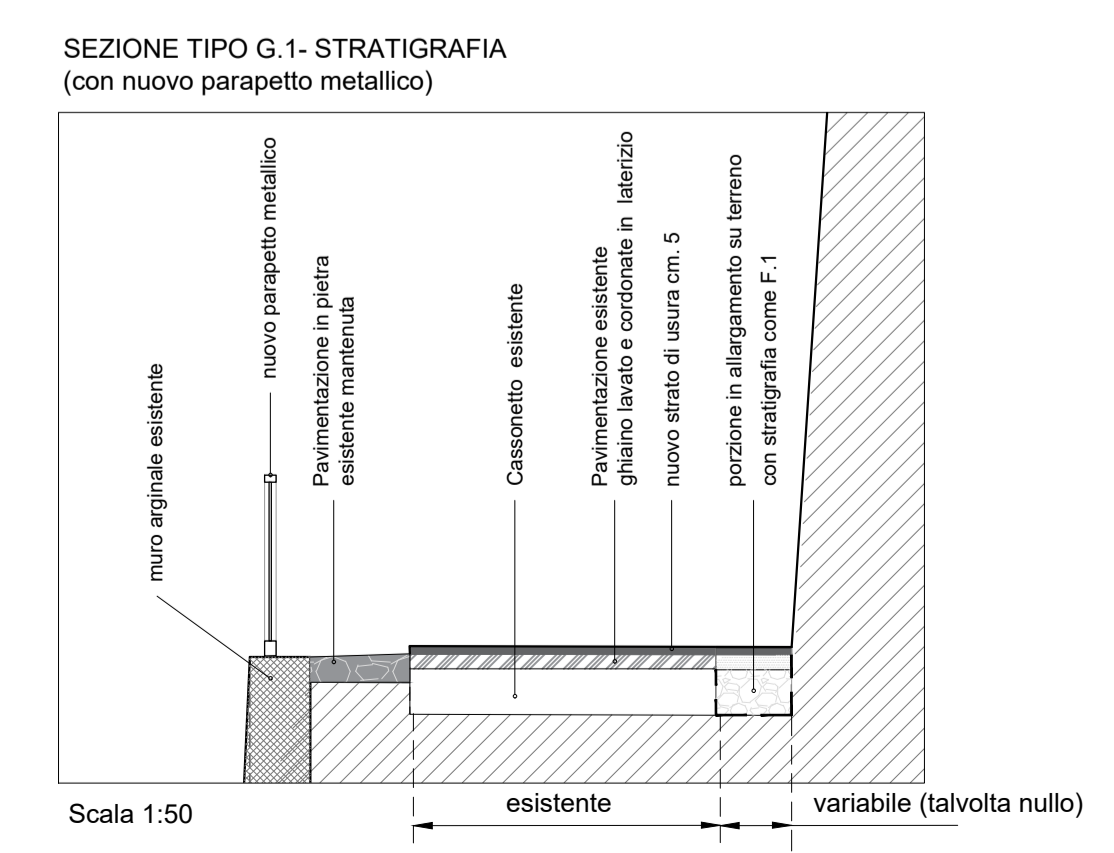
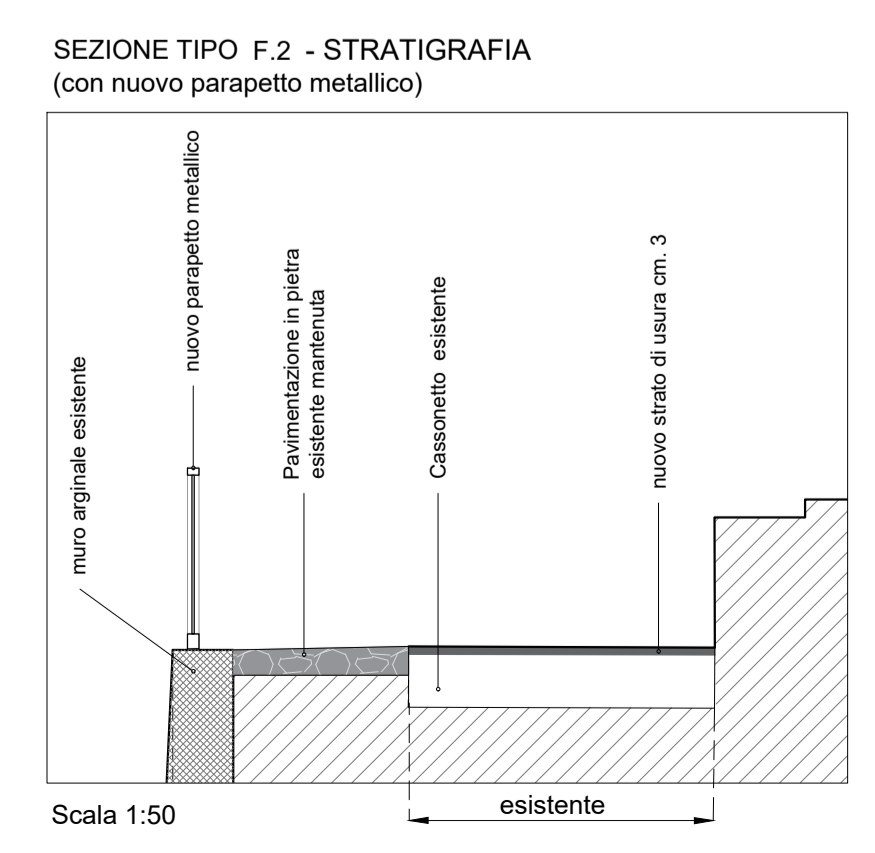
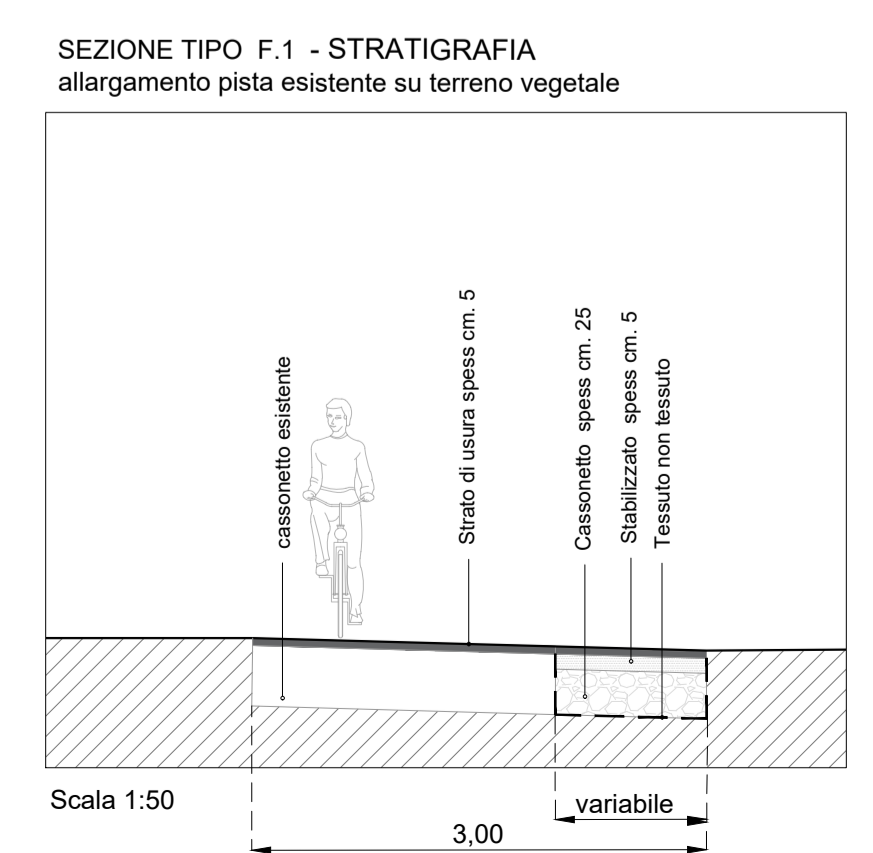
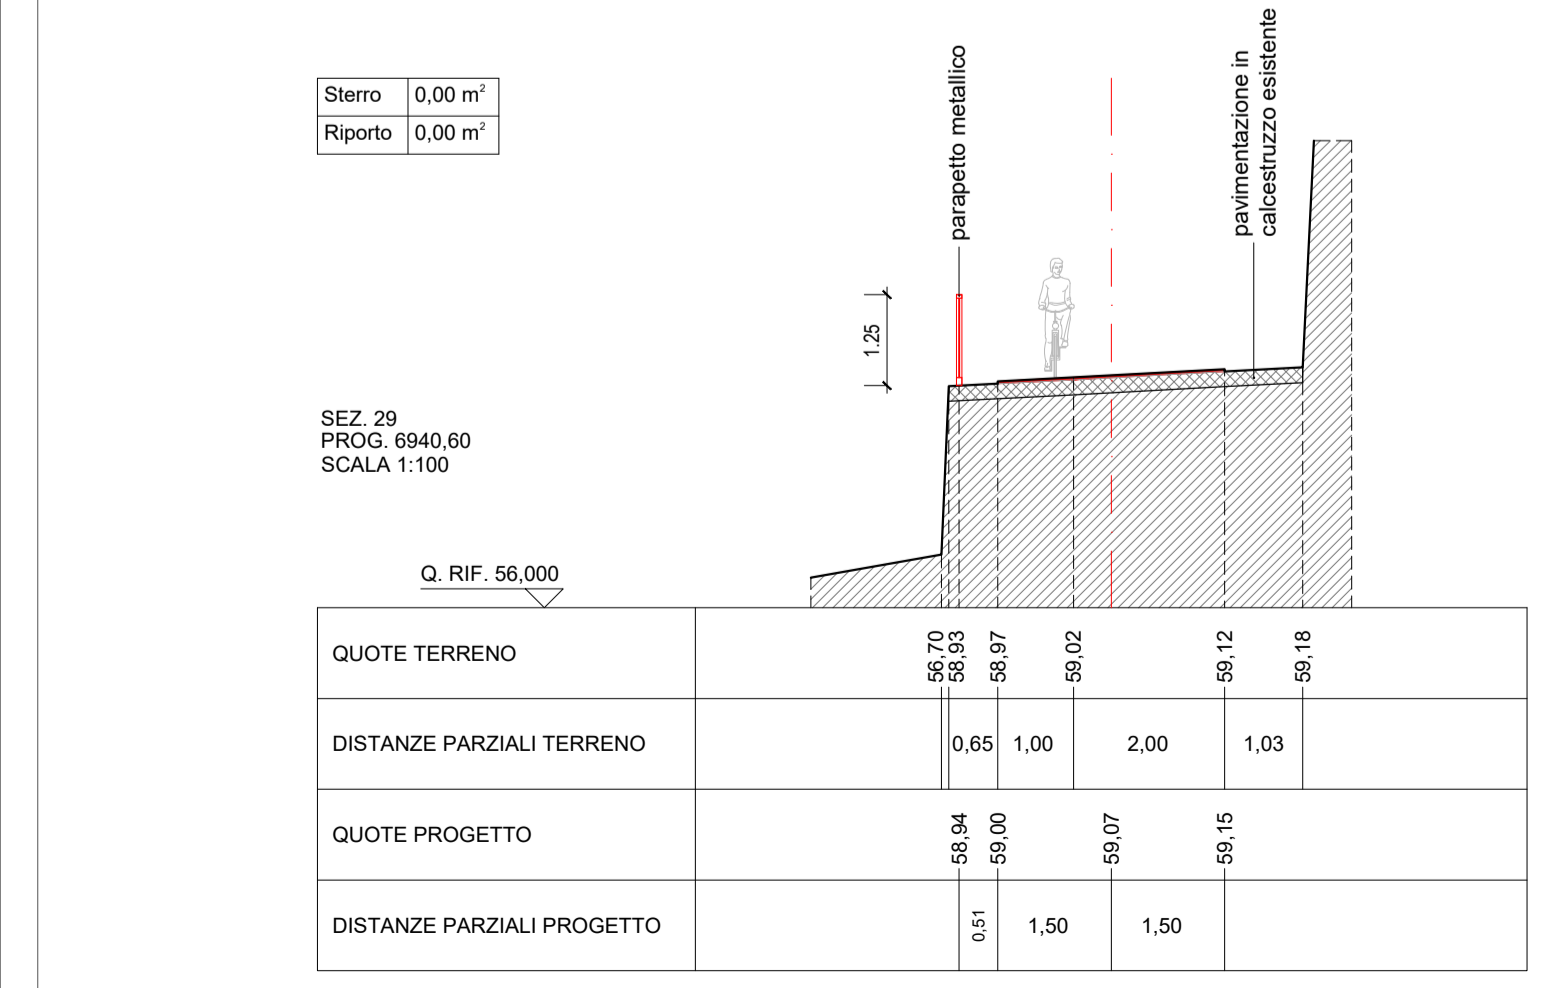


Planimetria - Scala 1:200

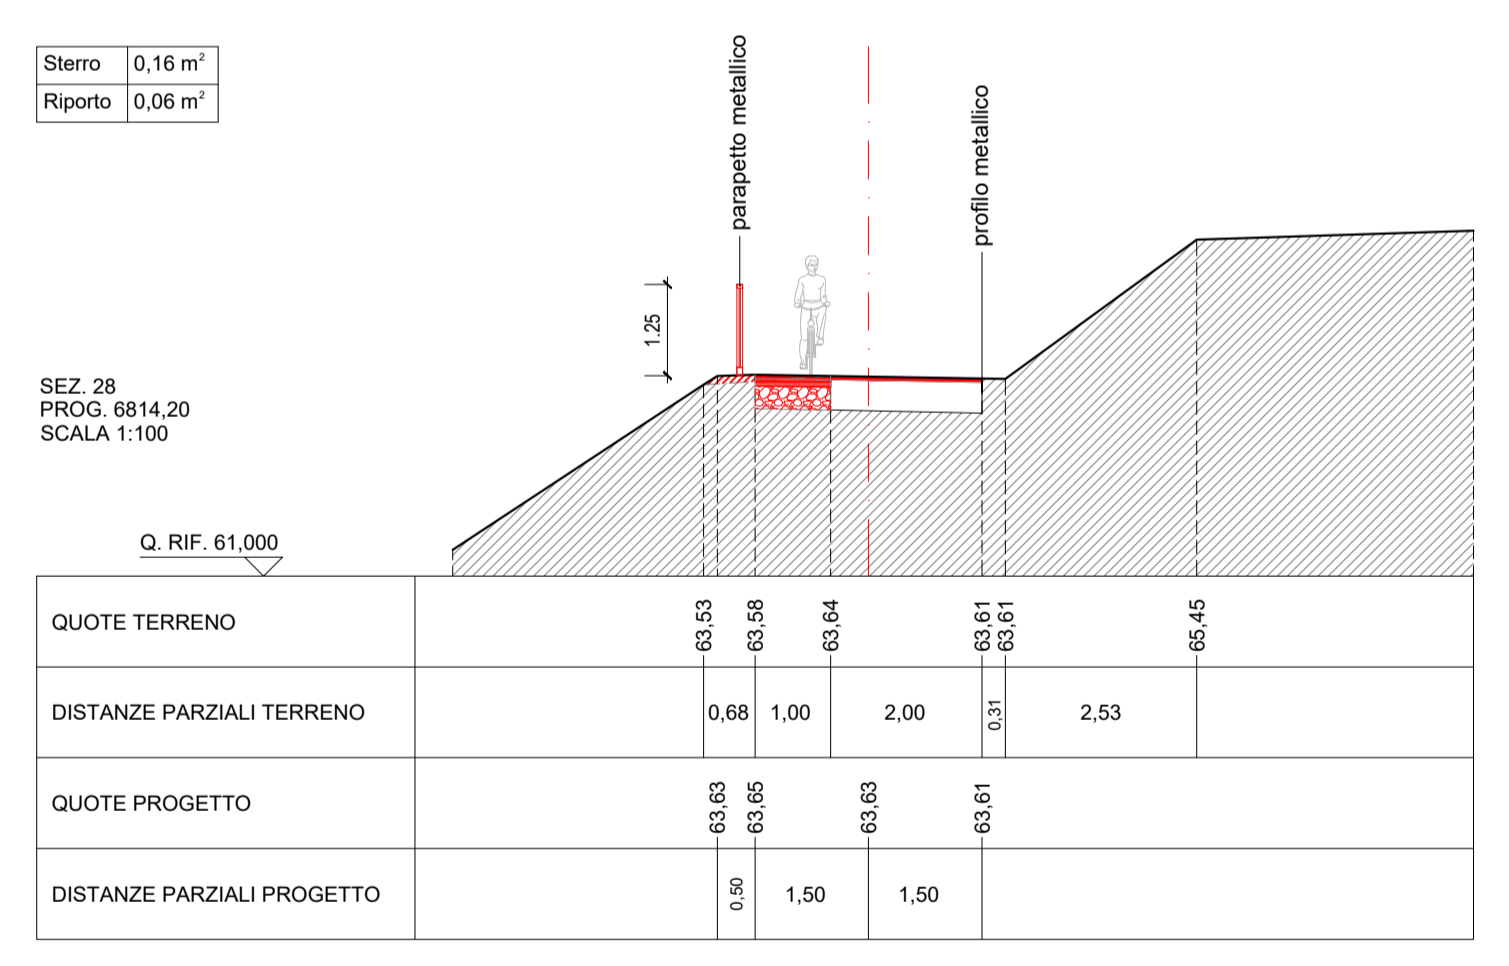

Planimetria - Scala 1:200

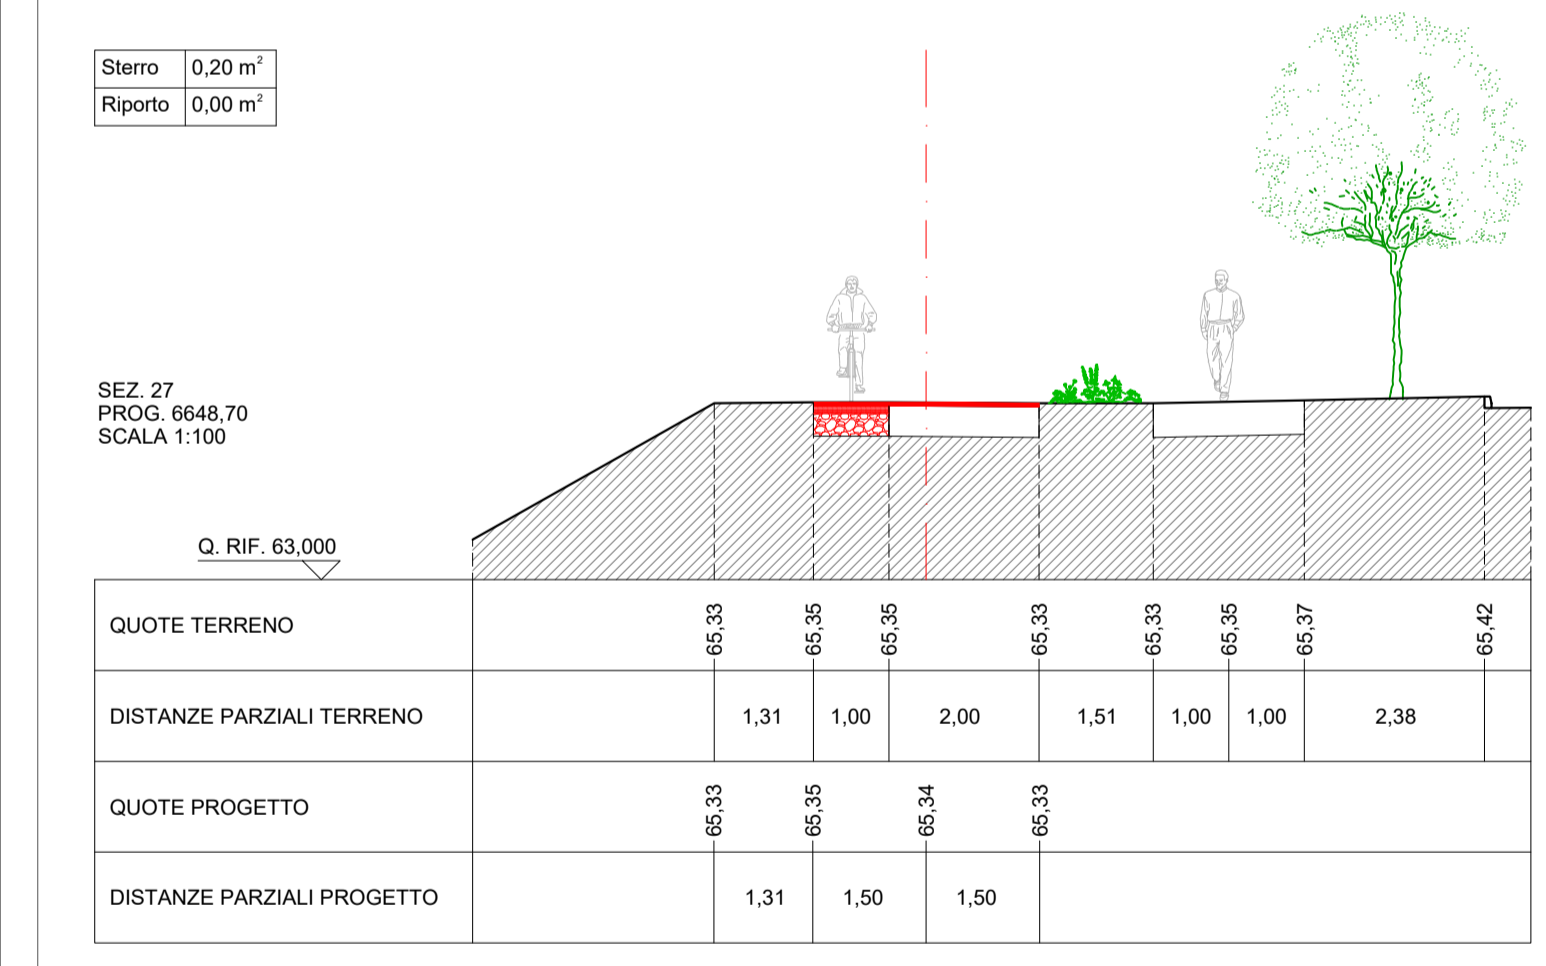

LEGENDA INTERVENTI:
 SEZIONE TIPO F.1 - allargamento su terreno vegetale della pista esistente in asfalto
 SEZIONE TIPO F.2 (con nuovo parapetto metallico) rifacimento manto d'usura della pista esistente in asfalto, in corrispondenza di pavimentazione in pietra
 SEZIONE TIPO G.1 (con nuovo parapetto metallico) rifacimento manto d'usura della pista esistente in ghiaio lavato e cordonate in laterizio, in corrispondenza di pavimentazione in pietra

- LEGENDA PROGETTO:**
- pista ciclopedonale di progetto
 - asse di progetto
 - nuove opere
 - demolizioni
 - cordolo spartitraffico prefabbricato
 - soglia / cunetta in cls
 - dissuasore metallico
 - caditoia inserita nel cordolo
 - punto luce pedonale / ciclabile
 - punto luce stradale
 - percorsi per mezzi di manutenzione
 - pavimentazione in sassi spezzati
 - pavimentazione in ghiaio lavato rosso
 - aiuola salva-alberi

- LEGENDA STATO DI FATTO:**
- edifici esistenti
 - viabilità in asfalto
 - viabilità in ghiaia e/o sterrato
 - ciclabile esistente
 - marciapiedi / percorsi pedonali
 - pavimentazione in masselli
 - pavimentazione in pietra
 - attraversamenti pedonali
 - attraversamenti pedonali-ciclabili
 - murici di recinzione
 - recinzioni in rete metallica
 - staccionata in legno
 - guard-rail
 - cassetta/armadietto utenze (enel-gasmetano-telecom)
 - cordoli spartitraffico in calcestruzzo
 - scarpate
 - verde
 - punto luce stradale
 - punto luce pedonale / ciclabile
 - caditoie stradali
 - chiusini metallici
 - chiusini fognatura
 - alberature
 - siepe
 - corsi d'acqua / fossi
 - quote altimetriche assolute

REGIONE TOSCANA
 Finanziato dall'Unione europea NextGenerationEU
 Comune di PRATO
 Codice Fiscale: 8406890481

Progetto
 PNRR - M2C2 I 4.1.1 - Ciclovie turistiche
 "CICLOVIA TURISTICA NAZIONALE DEL SOLE" VERONA-FIRENZE
 TRONCO 2: PISTOIA - CAMPI BISENZIO
 CUP: C31B22001650004
 LOTTO 3: PRATO

7 Ciclovie del Sole
 Verona - Bologna - Firenze

OGGETTO
 Progetto: Planimetria e sezioni
 Tav. 13

COMUNE DI PRATO

Fase
 Progetto Esecutivo

Servizio **Servizio Mobilità e Infrastrutture**
 Dirigente del servizio **Arch. Riccardo Pallini**
 Responsabile Unico del Procedimento **Geom. Gerarda Del Reno**

Elaborato: SOLE2_21-35_E_3_PR_4_13_A
 Scala:
 Spazio riservato agli uffici:

© Copyright Comune di Prato - Servizio Mobilità e Infrastrutture
 È vietata la riproduzione anche parziale del documento
 data **Ottobre 2023**

Firmato da:

PARCIANELLO LIO

codice fiscale PRCLIO53C18D506L

num.serie: 67296

emesso da: InfoCamere Qualified Electronic Signature CA

valido dal 12/01/2021 al 12/01/2024