


Sterzo 0,20 m²
Riporto 0,00 m²

SEZ. 31
PROG. 7375.90
SCALA 1:100

Q. RIF. 55.000

QUOTE TERRENO	56.49	56.54	56.56	56.56	57.37	57.49
DISTANZE PARZIALI TERRENO		1,00	2,00	0,60	1,15	
QUOTE PROGETTO	56.50	56.55	56.56	56.56		
DISTANZE PARZIALI PROGETTO	0,45	1,50	1,50			


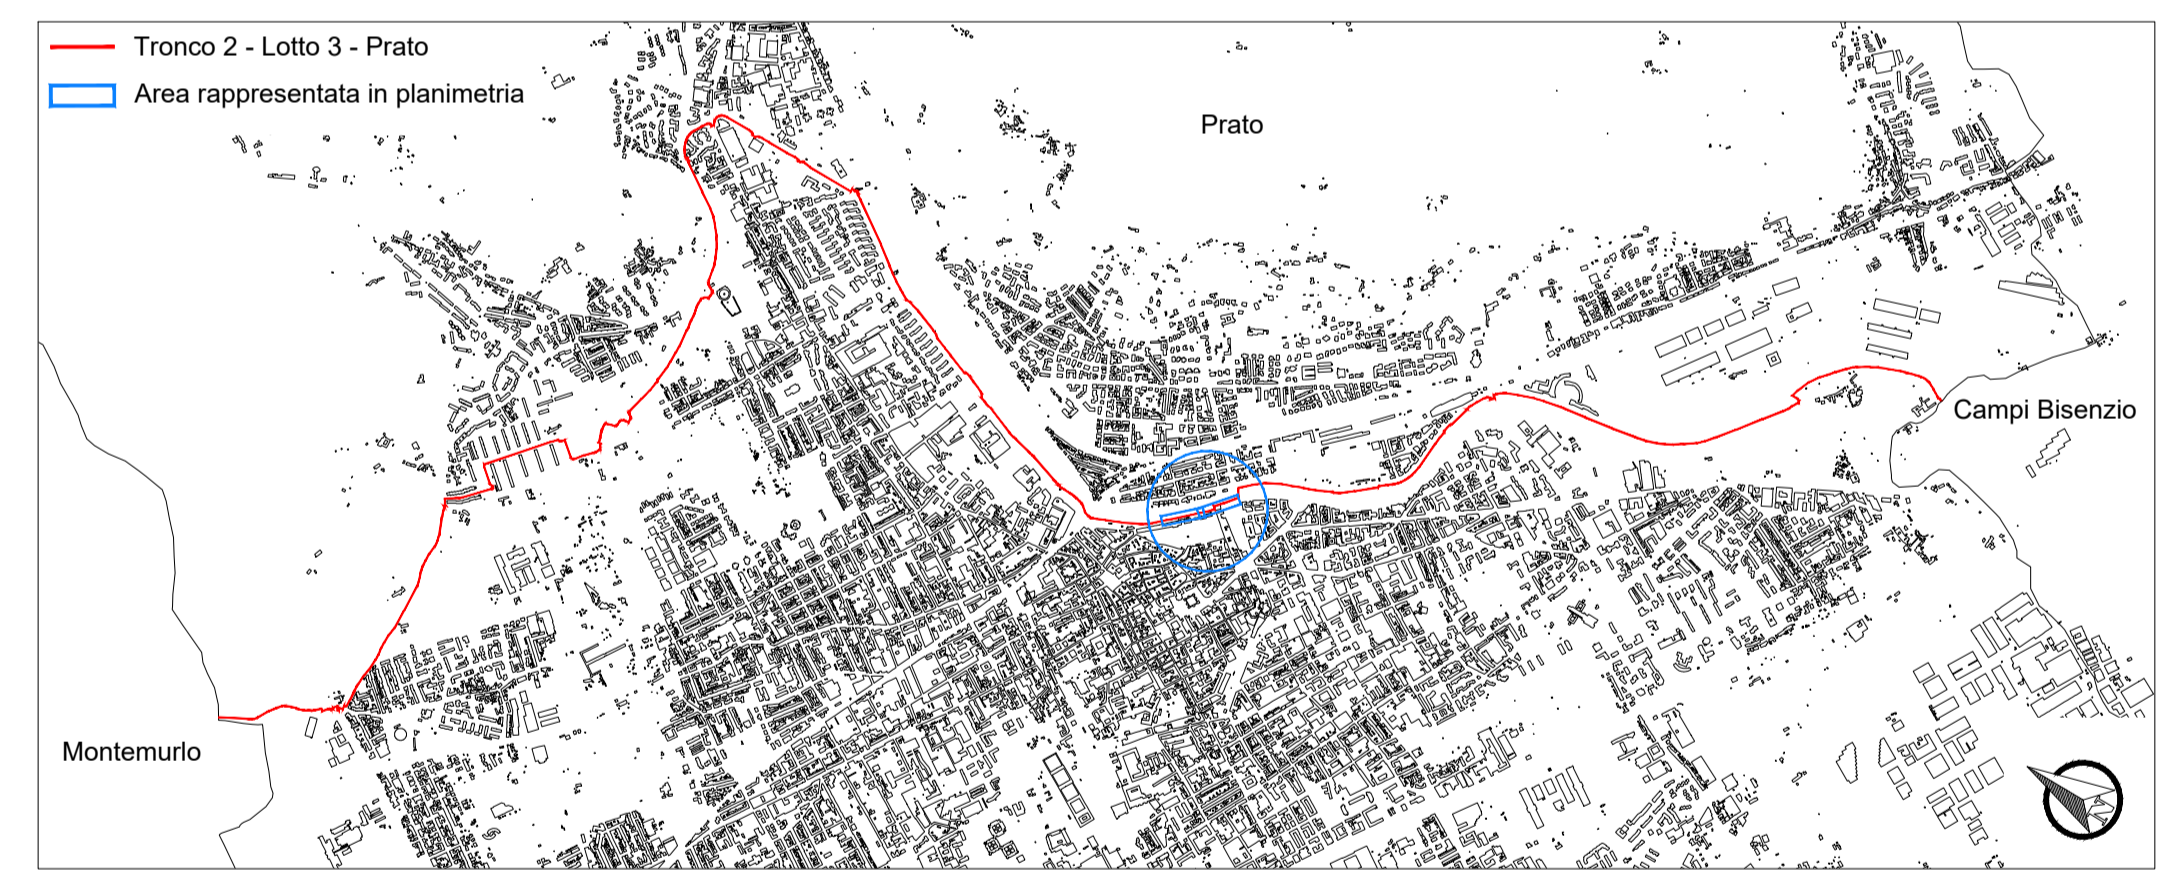


LEGENDA INTERVENTI:

SEZIONE TIPO G.1 (con nuovo parapetto metallico)
rifacimento manto d'usura della pista esistente in ghiaio lavato e cordonate in laterizio, in corrispondenza di pavimentazione in pietra

SEZIONE TIPO G.2
allargamento su terreno vegetale della pista esistente in ghiaio lavato e cordonate in laterizio

- LEGENDA STATO DI FATTO:**
- edifici esistenti
 - viabilità in asfalto
 - viabilità in ghiaia e/o sterrato
 - ciclabile esistente
 - marciapiedi / percorsi pedonali
 - pavimentazione in masselli
 - pavimentazione in pietra
 - attraversamenti pedonali
 - attraversamenti pedonali-ciclabili
 - muricci di recinzione
 - recinzioni in rete metallica
 - staccionata in legno
 - guard-rail
 - cassetta/armadietto utenze (enel-gasmetano-telecom)
 - cordoli spartitraffico in calcestruzzo
 - scarpate
 - verde
 - punto luce stradale
 - punto luce pedonale / ciclabile
 - caditoie stradali
 - caditoie pedonali
 - chiusini metallici
 - chiusini fognatura
 - alberature
 - siepe
 - corsi d'acqua / fossi
 - quote altimetriche assolute

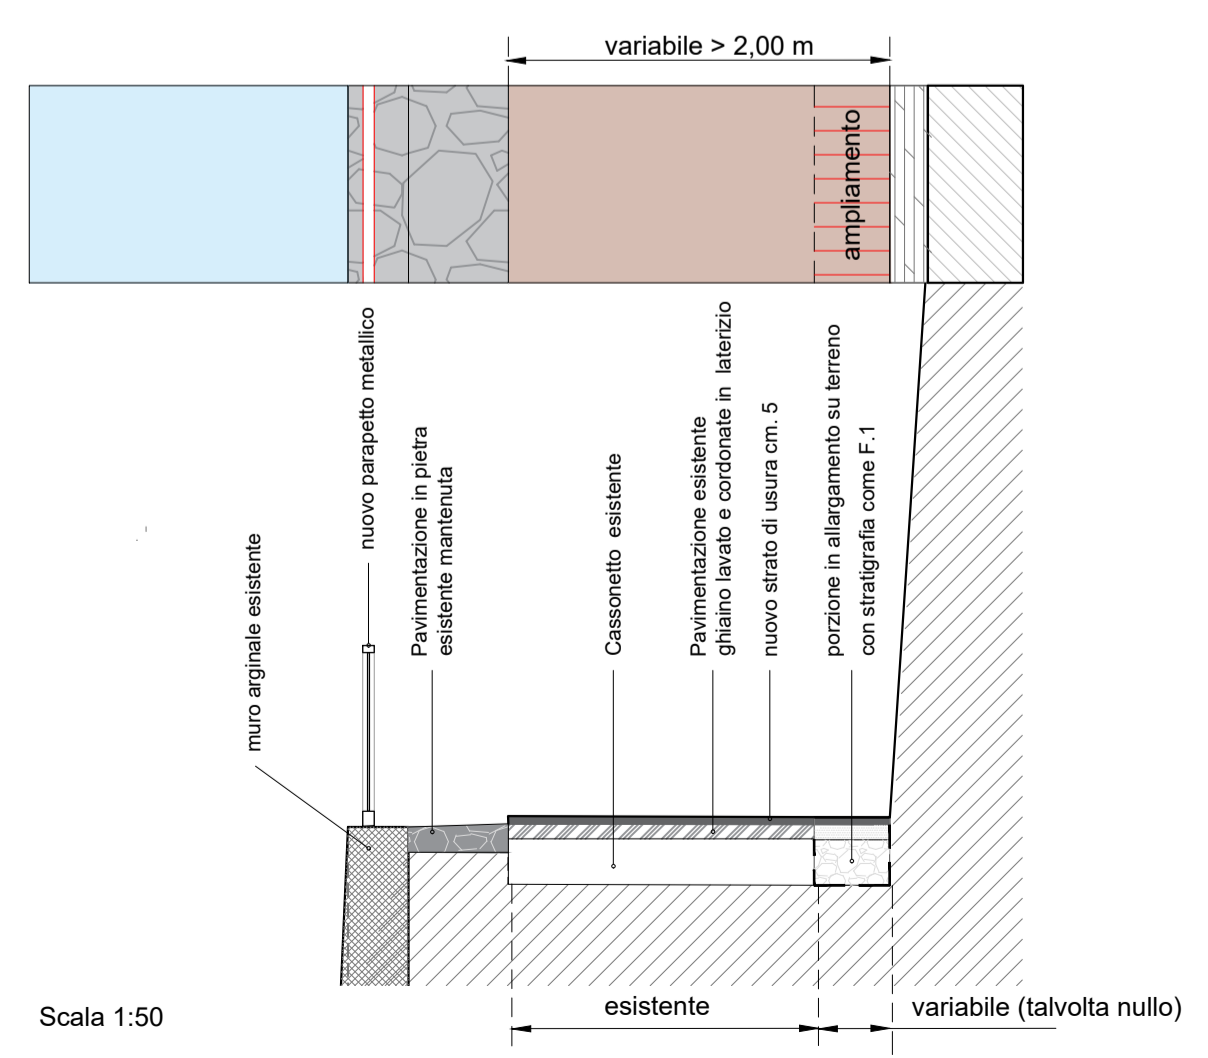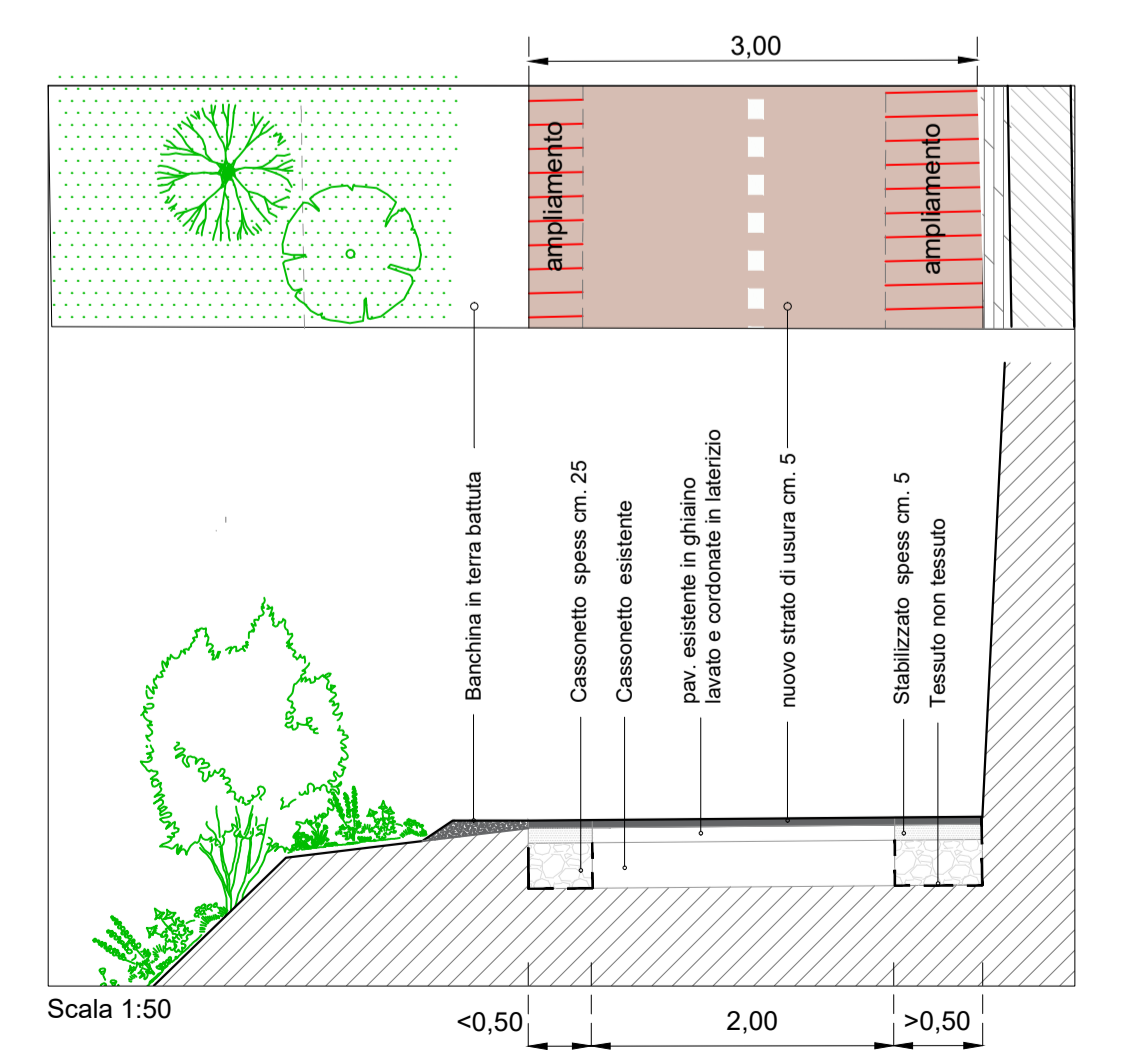

- LEGENDA PROGETTO:**
- pista ciclopedonale di progetto
 - asse di progetto
 - nuove opere
 - demolizioni
 - cordolo spartitraffico prefabbricato
 - soglia / cunetta in cls
 - dissuasore metallico
 - caditoia inserita nel cordolo
 - punto luce pedonale / ciclabile
 - punto luce stradale
 - percorsi per mezzi di manutenzione
 - pavimentazione in sassi spezzati
 - pavimentazione in ghiaio lavato rosso
 - aiuola salva-alberi

REGIONE TOSCANA

Finanziato dall'Unione europea NextGenerationEU

comune di PRATO
Codice Fiscale: 84006890451

Progetto
PNRR - M2C2 I 4.1.1 - Ciclovie turistiche
"CICLOVIA TURISTICA NAZIONALE DEL SOLE" VERONA-FIRENZE
TRONCO 2: PISTOIA - CAMPI BIENZIO
CUP: C31B22001650004
LOTTO 3: PRATO

7 Ciclovie del Sole
Verona - Bologna - Firenze

OGGETTO
Progetto: Planimetria e sezioni
Tav. 15

Fase
Progetto Esecutivo

Servizio Servizio Mobilità e Infrastrutture
Dirigente del servizio Arch. Riccardo Pallini
Responsabile Unico del Procedimento Geom. Gerarda Del Reno

Elaborato: SOLE2_21-35_E_3_PR_4_15_A
Scala:
Spazio riservato agli uffici:

Responsabile dell'ingegneria-progettazione specialistica
Ing. Lino Pollastri

Progettisti:
Arch. Lio Parcellino
Arch. Renato De Rita
Arch. Gianluca Parcellino
Arch. Giulia Della Ciavarella
Arch. Enzo Parcellino
Arch. Simona Costa
Arch. Verena Azzi Hanna
Dott. Alessandra Tanna
Dott. Romano Sommacal

Arch. Gianluigi Alba
Arch. Irene Poggi
Arch. Enrico Corbelli
Arch. Francesco Sarnelli
Arch. Simone Galzerani
Arch. Chiara Chiodini
Arch. Alessandra Sarnelli
Progettista strutturale:
Ing. Lorenza Ragnazzi
Dott. Gaetano Andreatta

Firmato da:

PARCIANELLO LIO

codice fiscale PRCLIO53C18D506L

num.serie: 67296

emesso da: InfoCamere Qualified Electronic Signature CA

valido dal 12/01/2021 al 12/01/2024