
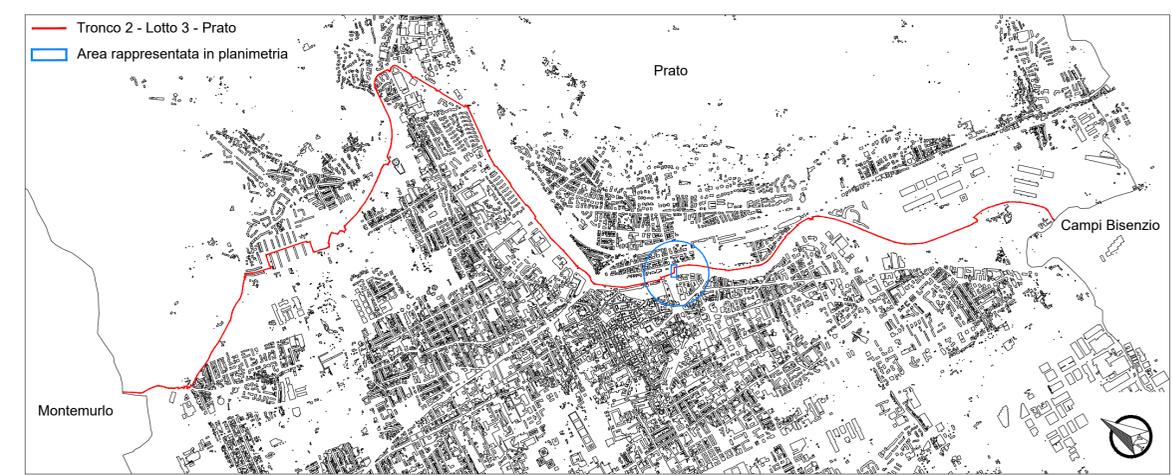
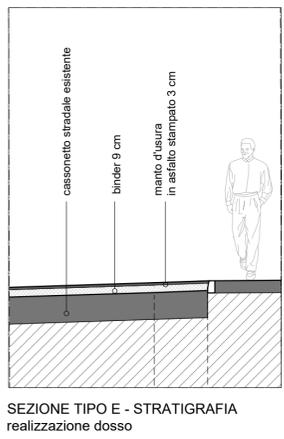


SEZ. 32  
PROG. 7735,30  
SCALA 1:100

Q. RIF. 58,000

QUOTE TERRENO	61,44	61,29	61,30	61,35	61,35
DISTANZE PARZIALI TERRENO	1,50	0,60		5,90	0,33
QUOTE PROGETTO	61,45	61,45	61,45	61,35	61,35
DISTANZE PARZIALI PROGETTO	1,50	1,50	0,40		4,60

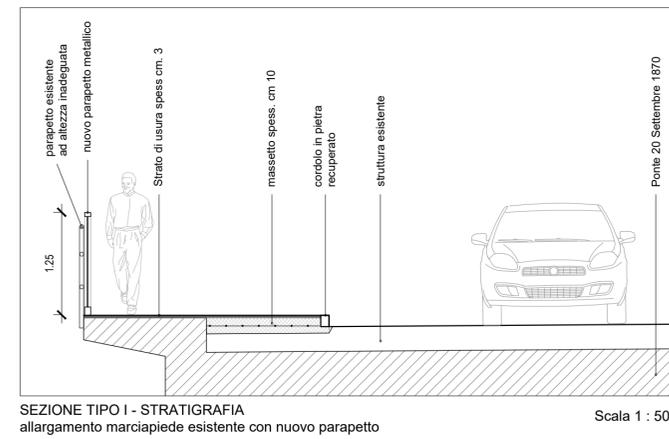

**LEGENDA INTERVENTI:**

SEZIONE TIPO G.2  
allargamento su terreno vegetale della pista esistente in ghiaio lavato e cordone in laterizio

SEZIONE TIPO C - solo colorazione e segnaletica della pista esistente


SEZIONE TIPO E - realizzazione dozzo

SEZIONE TIPO I  
allargamento marciapiede esistente con nuovo parapetto

SEZIONI TIPO H - realizzazione nuova pista in ghiaio lavato di porfido rossocon riqualificazione aree circostanti:

H.1 - Nuova aiuola in sassi spezzati e nuova cunetta lungo strada

- LEGENDA STATO DI FATTO:**
- edifici esistenti
  - viabilità in asfalto
  - viabilità in ghiaia e/o sterrato
  - ciclabile esistente
  - marciapiedi / percorsi pedonali
  - pavimentazione in masselli
  - pavimentazione in pietra
  - attraversamenti pedonali
  - attraversamenti pedonali-ciclabili
  - muricci di recinzione
  - recinzioni in rete metallica
  - staccionata in legno
  - guard-rail
  - cassetta/armadietto utenze (enel-gasmetano-telecom)
  - cordoli spartitraffico in calcestruzzo
  - scarpate
  - verde
  - punto luce stradale
  - punto luce pedonale / ciclabile
  - caditoie stradali
  - chiusini metallici
  - chiusini fognatura
  - alberature
  - siepe
  - corsi d'acqua / fossi
  - quote altimetriche assolute

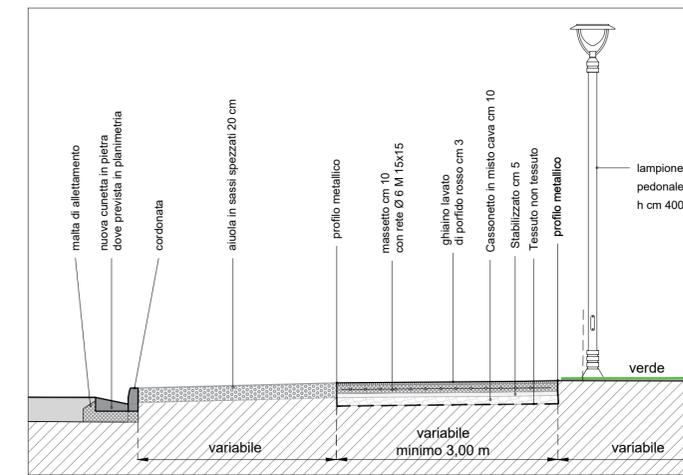

- DETTAGLIO COLORAZIONE E SEGNETICA SEZIONE TIPO C**
- LEGENDA PROGETTO:**
- pista ciclopedonale di progetto
  - asse di progetto
  - nuove opere
  - demolizioni
  - cordolo spartitraffico prefabbricato
  - soglia / cunetta in cls
  - dissuasore metallico
  - caditoia inserita nel cordolo
  - punto luce pedonale / ciclabile
  - punto luce stradale
  - percorsi per mezzi di manutenzione
  - pavimentazione in sassi spezzati
  - pavimentazione in ghiaio lavato rosso
  - aiuola salva-alberi

REGIONE TOSCANA

Finanziato dall'Unione europea NextGenerationEU

comune di PRATO  
Codice Fiscale: 84006890481

Progetto  
PNRR - M2C2 I 4.1.1 - Ciclovie turistiche  
"CICLOVIA TURISTICA NAZIONALE DEL SOLE" VERONA-FIRENZE  
TRONCO 2: PISTOIA - CAMPI BIENZIO  
CUP: C31B22001650004  
LOTTO 3: PRATO

7 Ciclovie del Sole  
Verona - Bologna - Firenze

OGGETTO  
Progetto: Planimetria e sezioni  
Tav. 16

Fase  
Progetto Esecutivo

Servizio Servizio Mobilità e Infrastrutture  
Dirigente del servizio Arch. Riccardo Pallini  
Responsabile Unico del Procedimento Geom. Gerarda Del Reno

Elaborato: SOLE2\_21-35\_E\_3\_PR\_4\_16\_A  
Scala:  
Spazio riservato agli uffici:

Responsabile dell'Integrativa prestazioni specialistiche:  
Ing. Lino Pollastri

Progettisti:  
Arch. Lino Pacionello  
Arch. Renato Da Re  
Arch. Gianluca Pacionello  
Arch. Giulia Della Giustina  
Geom. Enzo Pacionello  
P. Inc. Simone Casa  
Arch. Verma Aziz Hana  
Dott. Alessandra Turra  
Dott. Romano Semerari

Arch. Gianvito Alba  
Arch. Irene Poggi  
Arch. Enrico Costa  
Arch. Francesco Seneci  
Arch. Simone Gattardi  
Arch. Chiara Crovigni  
Arch. Alessandro Sanna  
Progettista strutturale:  
Ing. Lorena Ragnacci  
Collaboratore:  
Dott. Geol. Andrea Bizzanti

Firmato da:

**PARCIANELLO LIO**

codice fiscale PRCLIO53C18D506L

num.serie: 67296

emesso da: InfoCamere Qualified Electronic Signature CA

valido dal 12/01/2021 al 12/01/2024