


**LEGENDA INTERVENTI:**

SEZIONI TIPO H - realizzazione nuova pista in ghiaio lavato con riqualificazione aree circostanti:  
H.3 - nuova aiuola in sassi spezzati delimitata da cordona esistente

- LEGENDA STATO DI FATTO:**
- edifici esistenti
  - viabilità in asfalto
  - viabilità in ghiaia e/o sterrato
  - ciclabile esistente
  - marciapiedi / percorsi pedonali
  - pavimentazione in masselli
  - pavimentazione in pietra
  - attraversamenti pedonali
  - attraversamenti pedonali-ciclabili
  - muricci di recinzione
  - recinzioni in rete metallica
  - staccionata in legno
  - guard-rail
  - cassetta/armadietto utenze (enel-gasmetano-telecom)
  - cordoli spartitraffico in calcestruzzo
  - scarpe
  - verde
  - punto luce stradale
  - punto luce pedonale / ciclabile
  - caditoie stradali
  - chiusini metallici
  - chiusini fognatura
  - alberature
  - siepe
  - corsi d'acqua / fossi
  - quote altimetriche assolute

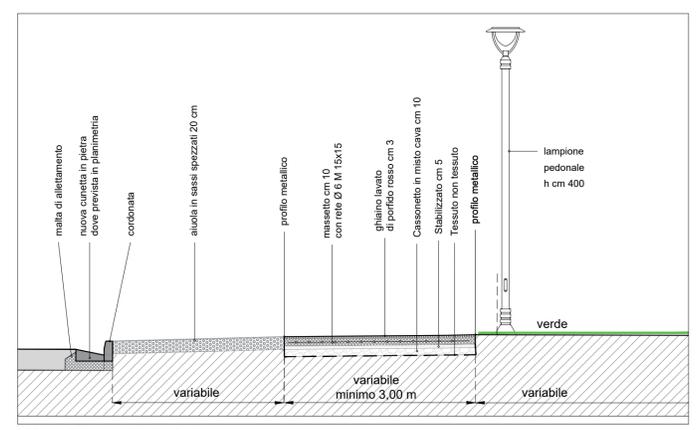

SEZIONI TIPO H - STRATIGRAFIA  
realizzazione nuova pista in ghiaio lavato con riqualificazione aree circostanti  
Scala 1 : 50

- LEGENDA PROGETTO:**
- pista ciclopedonale di progetto
  - asse di progetto
  - nuove opere
  - demolizioni
  - cordolo spartitraffico prefabbricato
  - soglia / cunetta in cls
  - dissuasore metallico
  - caditoia inserita nel cordolo
  - punto luce pedonale / ciclabile
  - punto luce stradale
  - percorsi per mezzi di manutenzione
  - pavimentazione in sassi spezzati
  - pavimentazione in ghiaio lavato rosso
  - aiuola salva-alberi

SEZ. 37  
PROG. 8619,70  
SCALA 1:100

Q. RIF. 53,000

QUOTE TERRENO	56,24	56,23	56,40	56,38	56,38	56,27
DISTANZE PARZIALI TERRENO	0,40	2,05	1,04	1,35	1,35	1,28
QUOTE PROGETTO			56,39	56,36	56,37	
DISTANZE PARZIALI PROGETTO			1,50	1,50		

REGIONE TOSCANA

Finanziato dall'Unione europea NextGenerationEU

comune di PRATO  
Codice Fiscale: 84060894051

**Progetto**

**PNRR - M2C2 I 4.1.1 - Ciclovie turistiche**  
"CICLOVIA TURISTICA NAZIONALE DEL SOLE" VERONA-FIRENZE  
**TRONCO 2: PISTOIA - CAMPI BISENZIO**  
CUP: C31B22001650004  
**LOTTO 3: PRATO**

**7 Ciclovie del Sole**  
Verona - Bologna - Firenze

---

COMUNE DI PRATO

**Oggetto**  
**Progetto: Planimetria e sezioni**  
**Tav. 19**

**Fase**  
**Progetto Esecutivo**

Servizio

Dirigente del servizio

Responsabile Unico del Procedimento

**Servizio Mobilità e Infrastrutture**

**Arch. Riccardo Pallini**

**Geom. Gerarda Del Reno**

---

MTE

P&P

COOPROGETTI

M&P

S&S

Elaborato: SOLE2\_21-35\_E\_3\_PR\_4\_19\_A

Scala: Spazio riservato agli uffici:

© Copyright Comune di Prato - Servizio Mobilità e Infrastrutture  
È vietata la riproduzione anche parziale del documento

data **Ottobre 2023**

Firmato da:

**PARCIANELLO LIO**

codice fiscale PRCLIO53C18D506L

num.serie: 67296

emesso da: InfoCamere Qualified Electronic Signature CA

valido dal 12/01/2021 al 12/01/2024