


SEZ. 45
PROG. 9988.70
SCALA 1:100

Q. RIF. 52,000


QUOTE TERRENO		52,98		53,78	53,90	53,91	53,93
DISTANZE PARZIALI TERRENO		2,82	0,63	1,25	1,25		4,02
QUOTE PROGETTO			-53,61	-53,89	-53,91	-53,93	
DISTANZE PARZIALI PROGETTO			0,27	0,20	1,50	1,50	

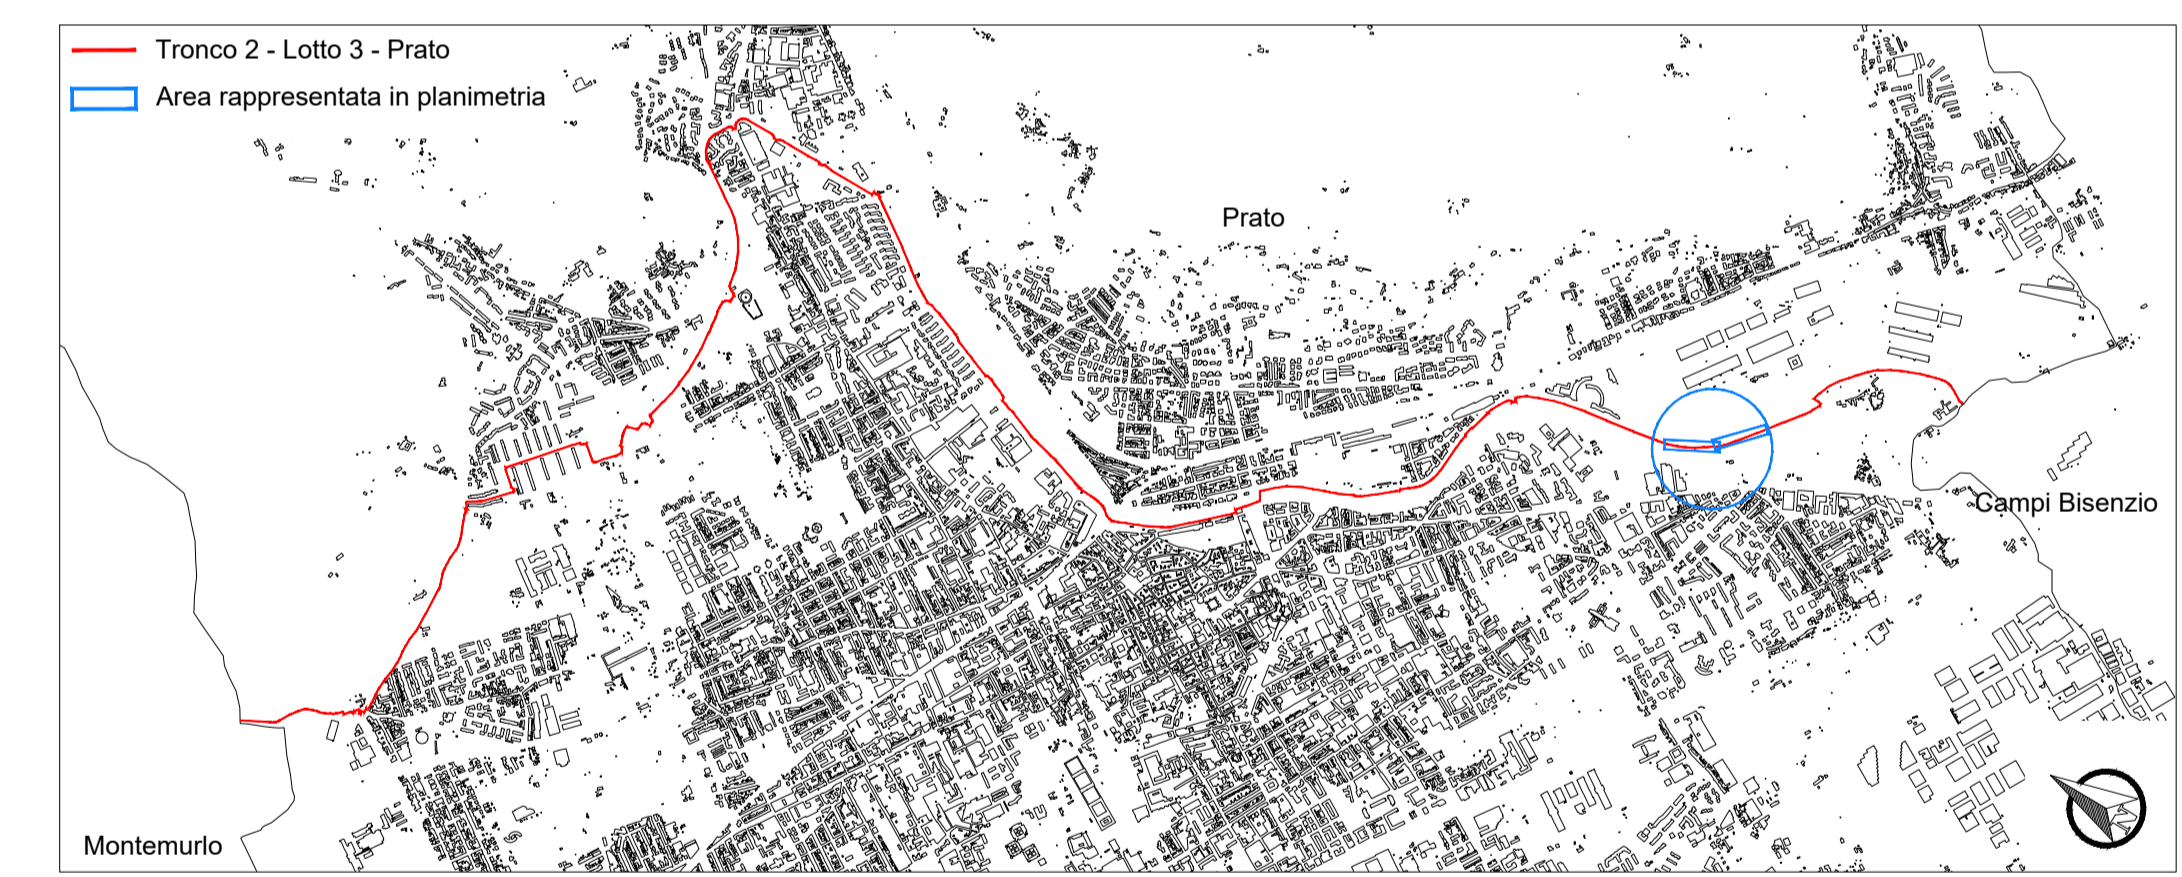

SEZ. 46
PROG. 10239.00
SCALA 1:100

Q. RIF. 52,000

QUOTE TERRENO		52,84	54,14	54,22	54,19	54,16	54,04	52,29
DISTANZE PARZIALI TERRENO		1,98	0,70	1,25	1,25	0,78	1,90	
QUOTE PROGETTO			-54,22	-54,22	-54,19	-54,16	-54,16	
DISTANZE PARZIALI PROGETTO			0,35	1,50	1,50	0,35		

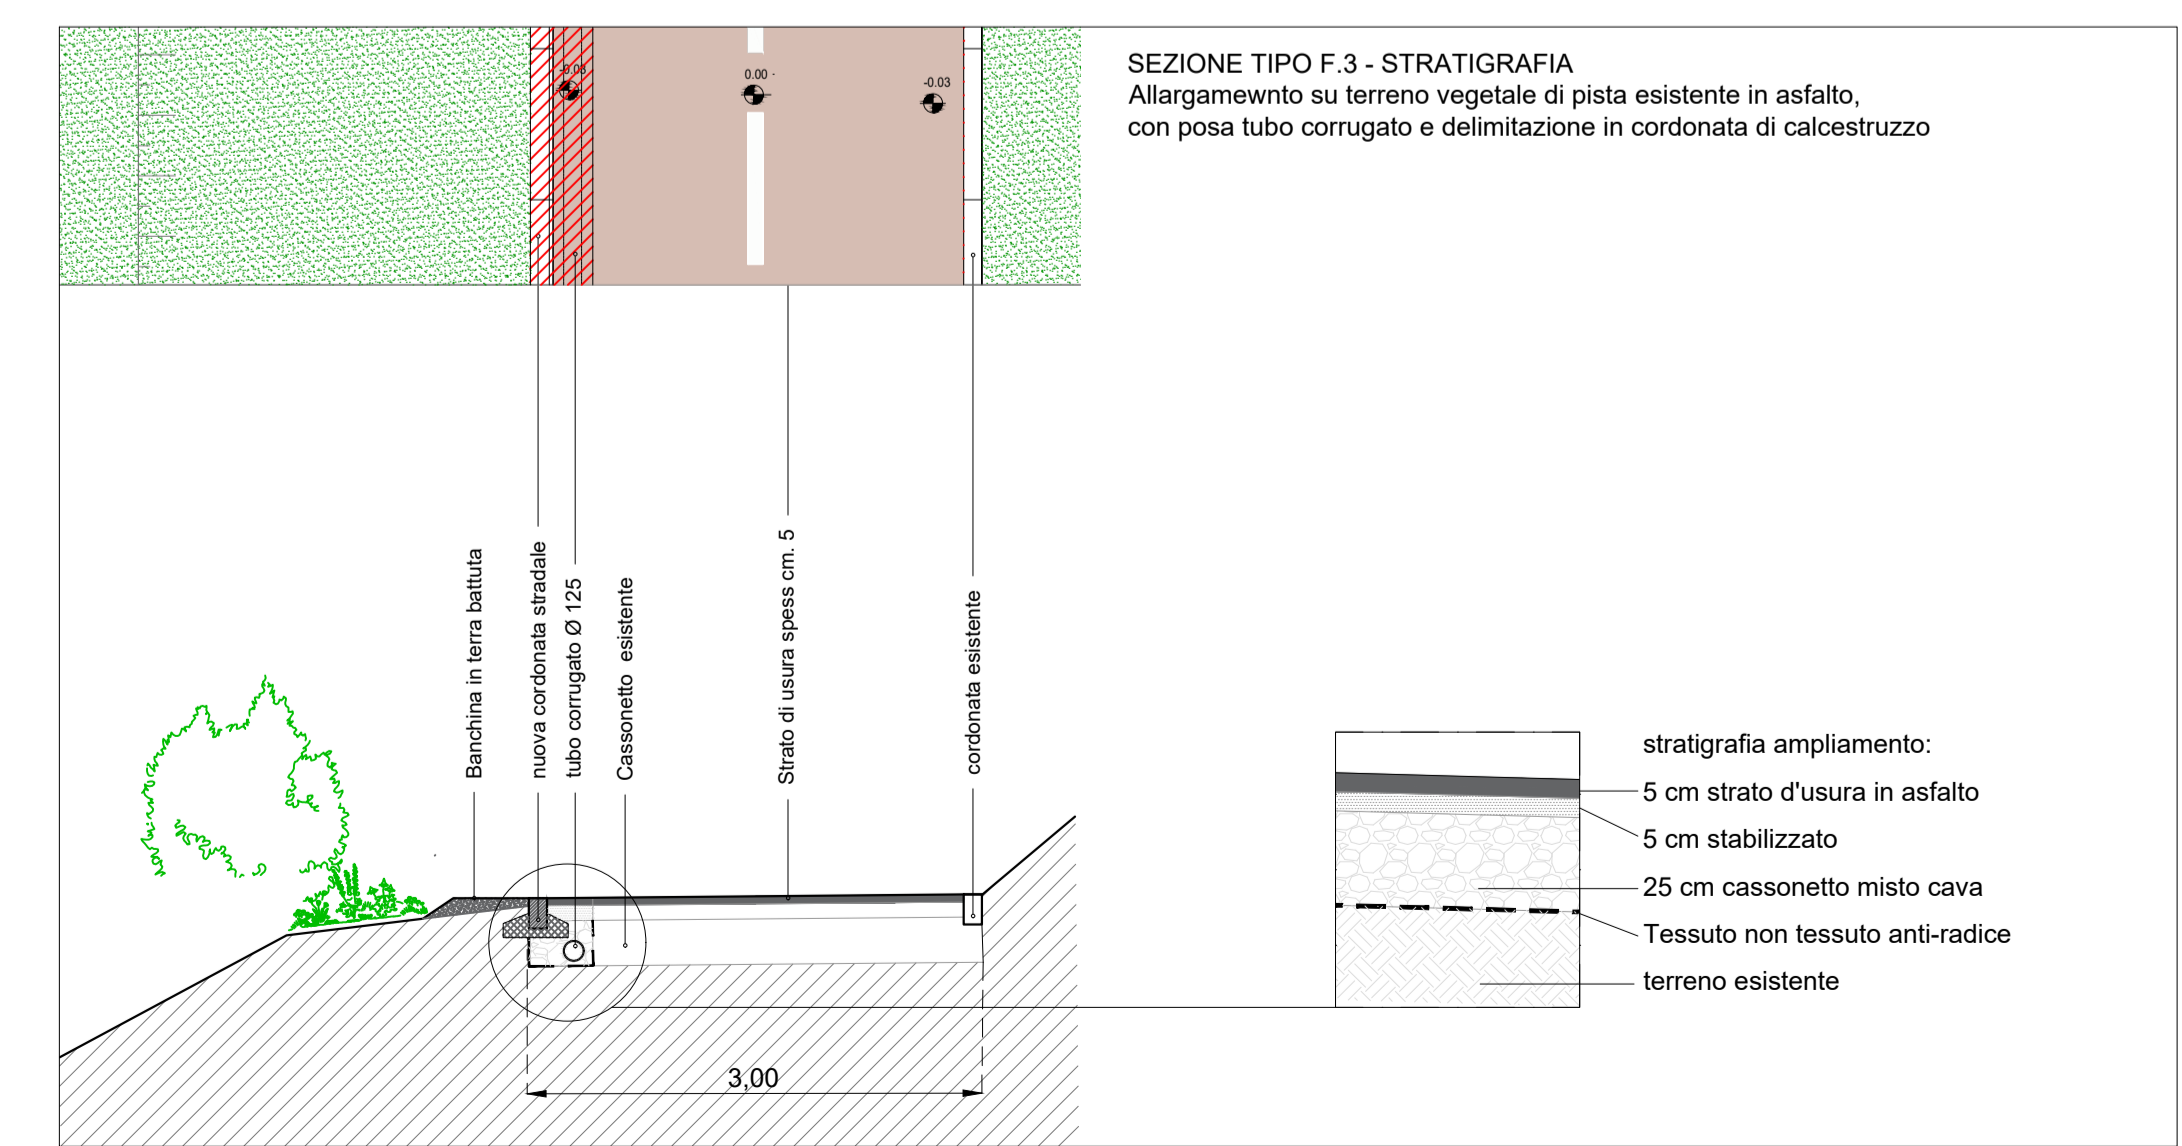

LEGENDA INTERVENTI:
SEZIONE TIPO F.3
Allargamento su terreno vegetale di pista esistente in asfalto, con posa tubo corrugato e delimitazione in cordonata di calcestruzzo

LEGENDA PROGETTO:

- pista ciclopedonale di progetto
- asse di progetto
- nuove opere
- demolizioni
- cordolo spartitraffico prefabbricato
- soglia / cunetta in cls
- dissuasore metallico
- caditoia inserita nel cordolo
- punto luce pedonale / ciclabile
- punto luce stradale
- percorsi per mezzi di manutenzione
- pavimentazione in sassi spezzati
- pavimentazione in ghiaio lavato rosso
- aiuola salva-alberi

LEGENDA STATO DI FATTO:

- edifici esistenti
- viabilità in asfalto
- viabilità in ghiaia e/o sterrato
- ciclabile esistente
- marciapiedi / percorsi pedonali
- pavimentazione in masselli
- pavimentazione in pietra
- attraversamenti pedonali
- attraversamenti pedonali-ciclabili
- muricci di recinzione
- recinzioni in rete metallica
- staccionata in legno
- guard-rail
- cassetta/armadietto utenze (enel-gasmetano-telecom)
- cordoli spartitraffico in calcestruzzo
- scarpate
- verde
- punto luce stradale
- punto luce pedonale / ciclabile
- caditoie stradali
- chiusini metallici
- chiusini fognatura
- alberature
- siepe
- corsi d'acqua / fossi
- quote altimetriche assolute

REGIONE TOSCANA
Finanziato dall'Unione europea NextGenerationEU
comune di PRATO
Codice Fiscale: 8406890481

Progetto
PNRR - M2C2 I 4.1.1 - Ciclovie turistiche
"CICLOVIA TURISTICA NAZIONALE DEL SOLE" VERONA-FIRENZE
TRONCO 2: PISTOIA - CAMPI BISENZIO
CUP: C31B22001650004
LOTTO 3: PRATO

Oggetto
Progetto: Planimetria e sezioni
Tav. 23

Fase
Progetto Esecutivo

Servizio **Servizio Mobilità e Infrastrutture**
Dirigente del servizio **Arch. Riccardo Pallini**
Responsabile Unico del Procedimento **Geom. Gerarda Del Reno**

Elaborato: SOLE2_21-35_E_3_PR_4_23_A
Scala:
Spazio riservato agli uffici:

© Copyright Comune di Prato - Servizio Mobilità e Infrastrutture
È vietata la riproduzione anche parziale del documento
data **Ottobre 2023**

Firmato da:

PARCIANELLO LIO

codice fiscale PRCLIO53C18D506L

num.serie: 67296

emesso da: InfoCamere Qualified Electronic Signature CA

valido dal 12/01/2021 al 12/01/2024