


SEZIONE TIPO F.3 - STRATIGRAFIA
Allargamento su terreno vegetale di pista esistente in asfalto, con posa tubo corrugato e delimitazione in cordona di calcestruzzo

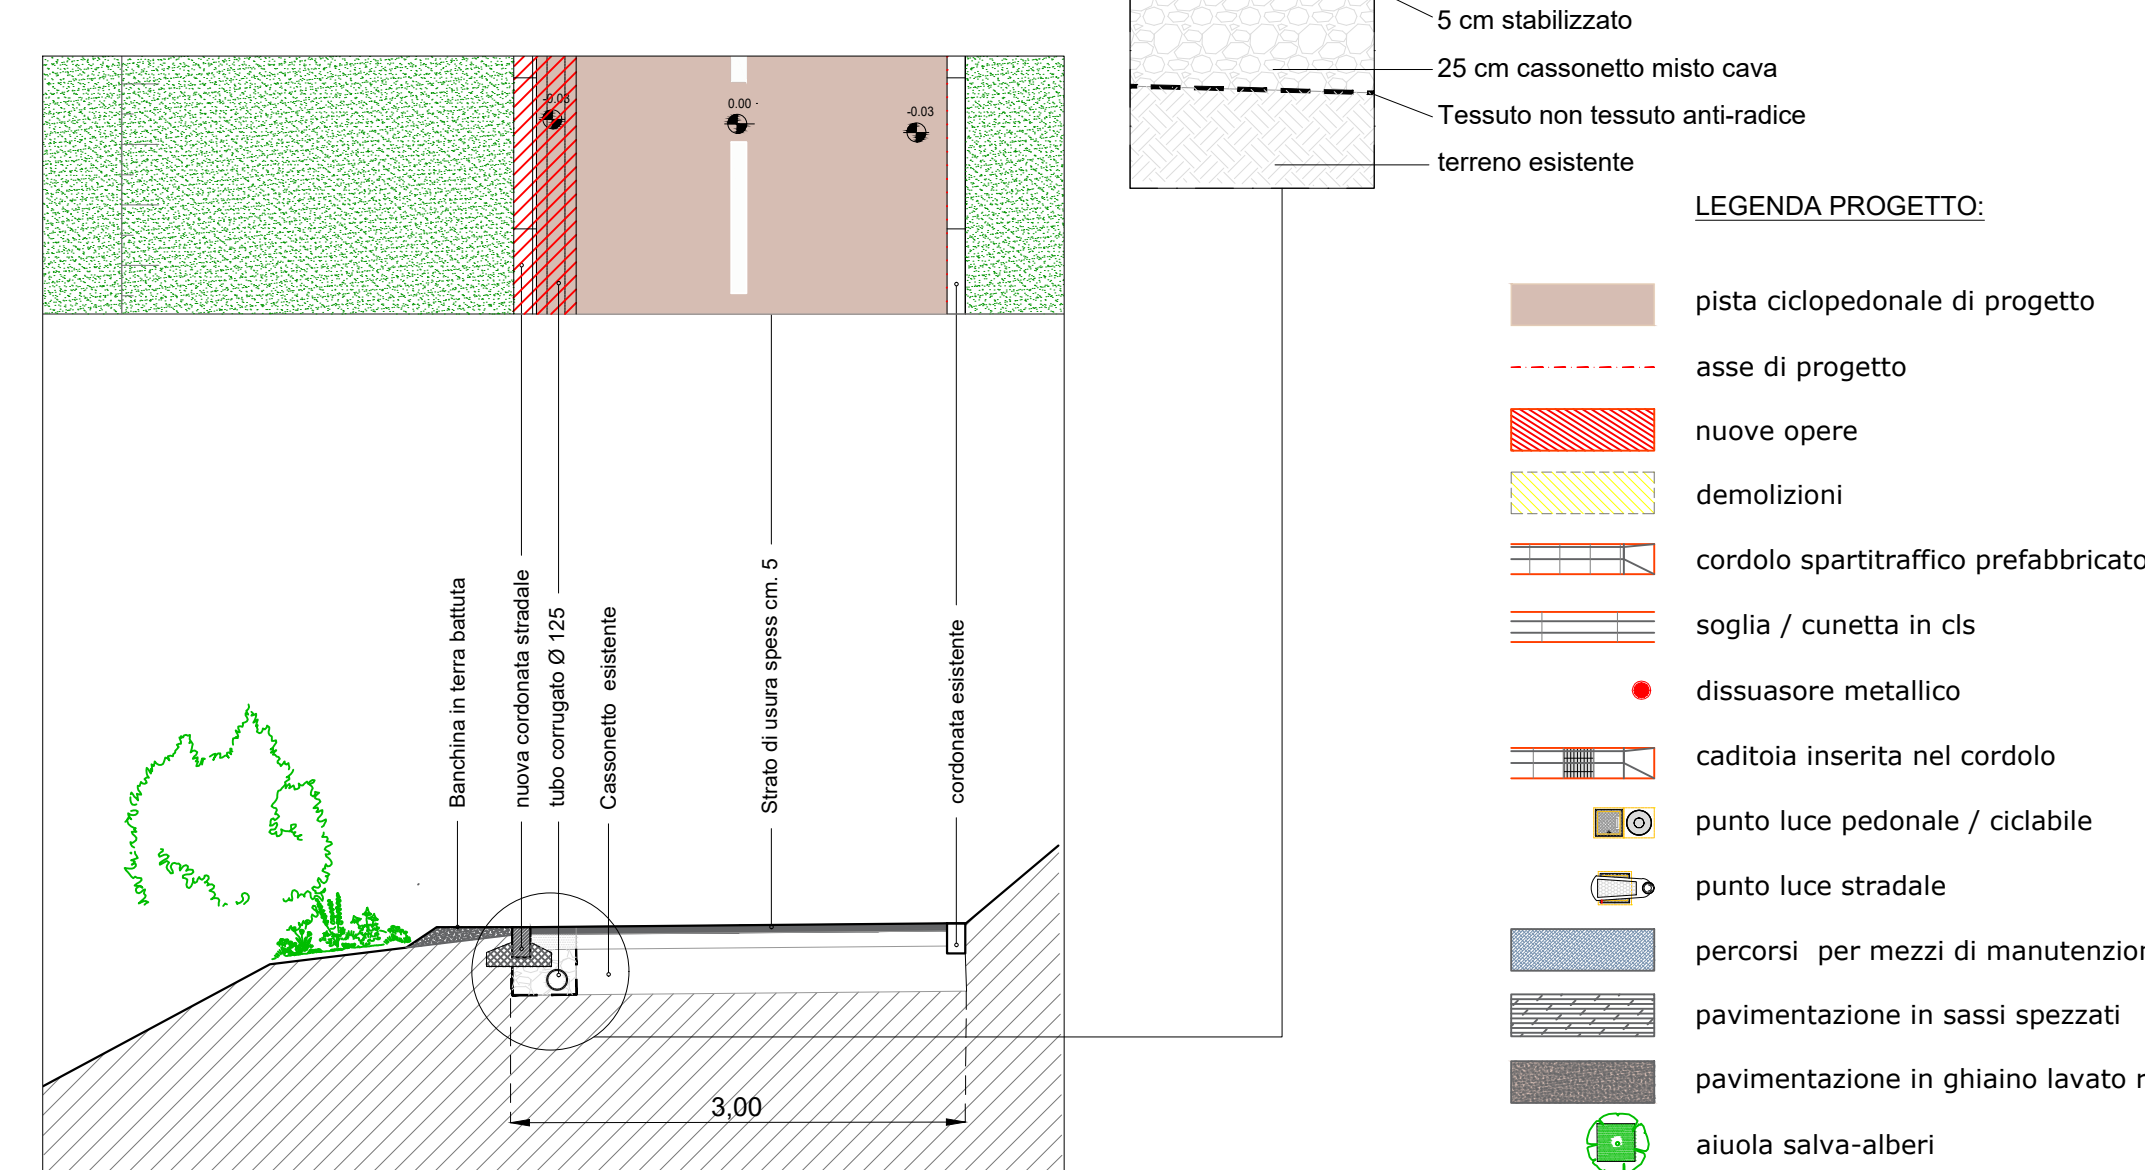

LEGENDA INTERVENTI:
SEZIONE TIPO F.3
Allargamento su terreno vegetale di pista esistente in asfalto, con posa tubo corrugato e delimitazione in cordona di calcestruzzo

- LEGENDA STATO DI FATTO:**
- edifici esistenti
 - viabilità in asfalto
 - viabilità in ghiaia e/o sterrato
 - ciclabile esistente
 - marciapiedi / percorsi pedonali
 - pavimentazione in masselli
 - pavimentazione in pietra
 - attraversamenti pedonali
 - attraversamenti pedonali-ciclabili
 - murici di recinzione
 - recinzioni in rete metallica
 - staccionata in legno
 - guard-rail
 - cassetta/armadietto utenze (enel-gasmetano-telecom)
 - cordoli spartitraffico in calcestruzzo
 - scarpate
 - verde
 - punto luce stradale
 - punto luce pedonale / ciclabile
 - caditoie stradali
 - chiusini metallici
 - chiusini fognatura
 - alberature
 - siepe
 - corsi d'acqua / fossi
 - quote altimetriche assolute
- LEGENDA PROGETTO:**
- pista ciclopedonale di progetto
 - asse di progetto
 - nuove opere
 - demolizioni
 - cordolo spartitraffico prefabbricato
 - soglia / cunetta in cls
 - dissuasore metallico
 - caditoia inserita nel cordolo
 - punto luce pedonale / ciclabile
 - punto luce stradale
 - percorsi per mezzi di manutenzione
 - pavimentazione in sassi spezzati
 - pavimentazione in ghiaio lavato rosso
 - aiuola salva-alberi

REGIONE TOSCANA
Finanziato dall'Unione europea NextGenerationEU
comune di PRATO
Codice Fiscale: 84068910981

Progetto
PNRR - M2C2 I 4.1.1 - Ciclovie turistiche
"CICLOVIA TURISTICA NAZIONALE DEL SOLE" VERONA-FIRENZE
TRONCO 2: PISTOIA - CAMPI BISENZIO
CUP: C31B22001650004
LOTTO 3: PRATO

7
Ciclovie del Sole
Verona - Bologna - Firenze

Comune di Prato
Oggetto
Progetto: Planimetria e sezioni
Tav. 25

Fase
Progetto Esecutivo

Servizio **Servizio Mobilità e Infrastrutture**
Dirigente del servizio **Arch. Riccardo Pallini**
Responsabile Unico del Procedimento **Geom. Gerarda Del Reno**

Elaborato: SOLE2_21-35_E_3_PR_4_25_A
Scala:
Spazio riservato agli uffici:

© Copyright Comune di Prato - Servizio Mobilità e Infrastrutture
data **Ottobre 2023**
È vietata la riproduzione anche parziale del documento

Firmato da:

PARCIANELLO LIO

codice fiscale PRCLIO53C18D506L

num.serie: 67296

emesso da: InfoCamere Qualified Electronic Signature CA

valido dal 12/01/2021 al 12/01/2024