
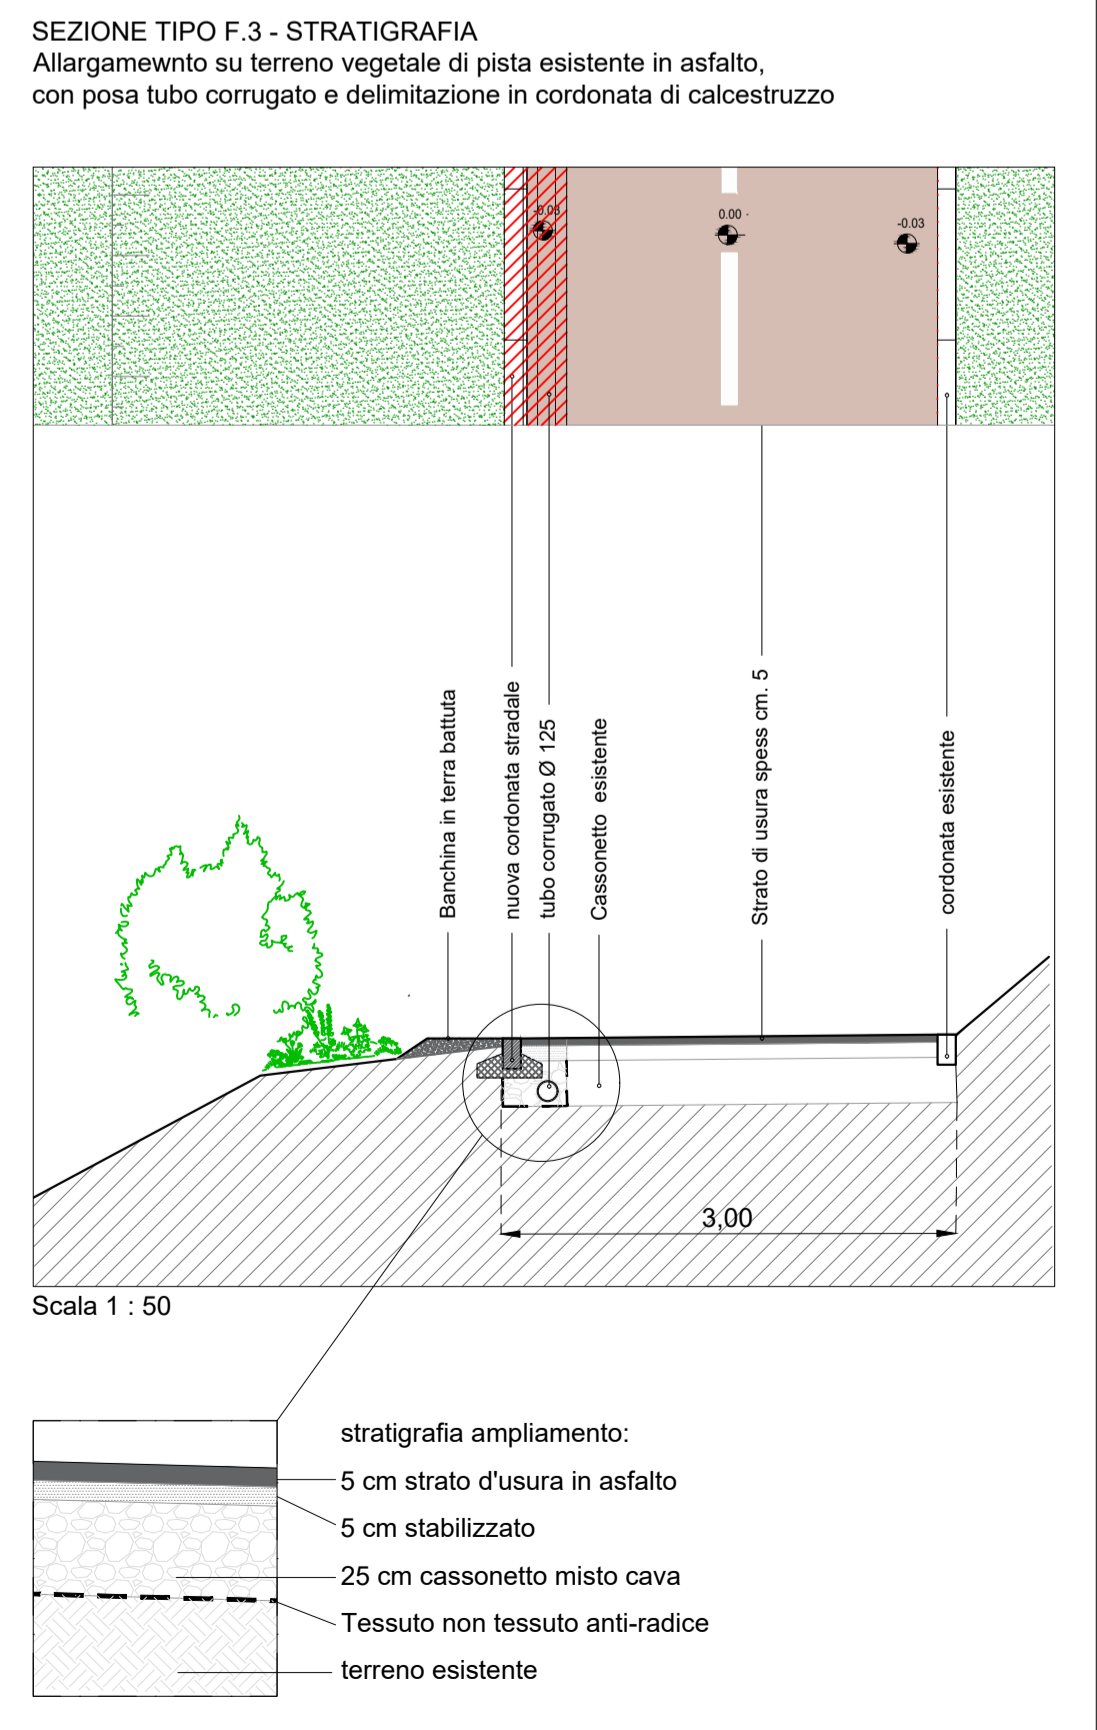
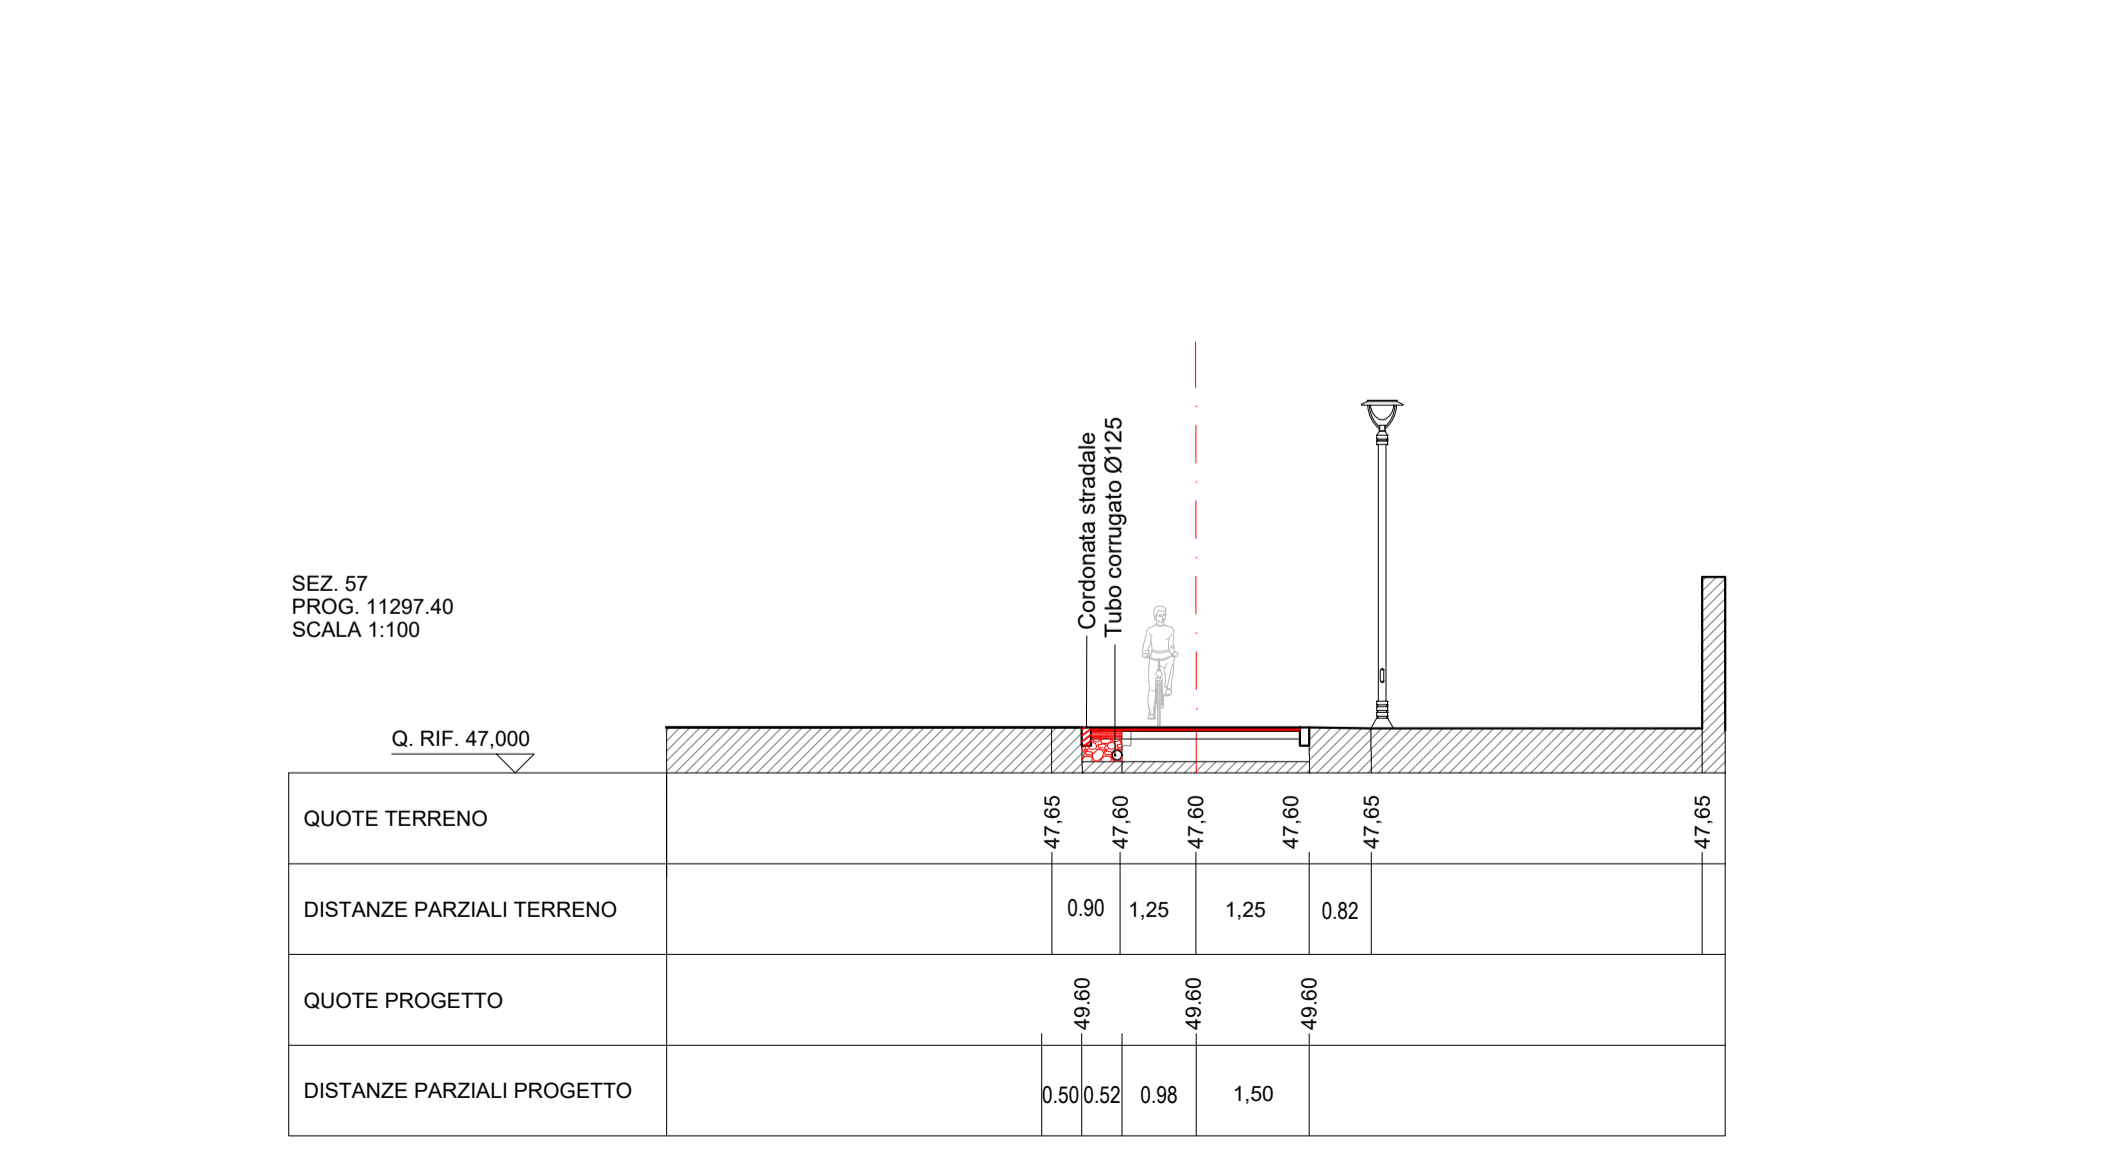
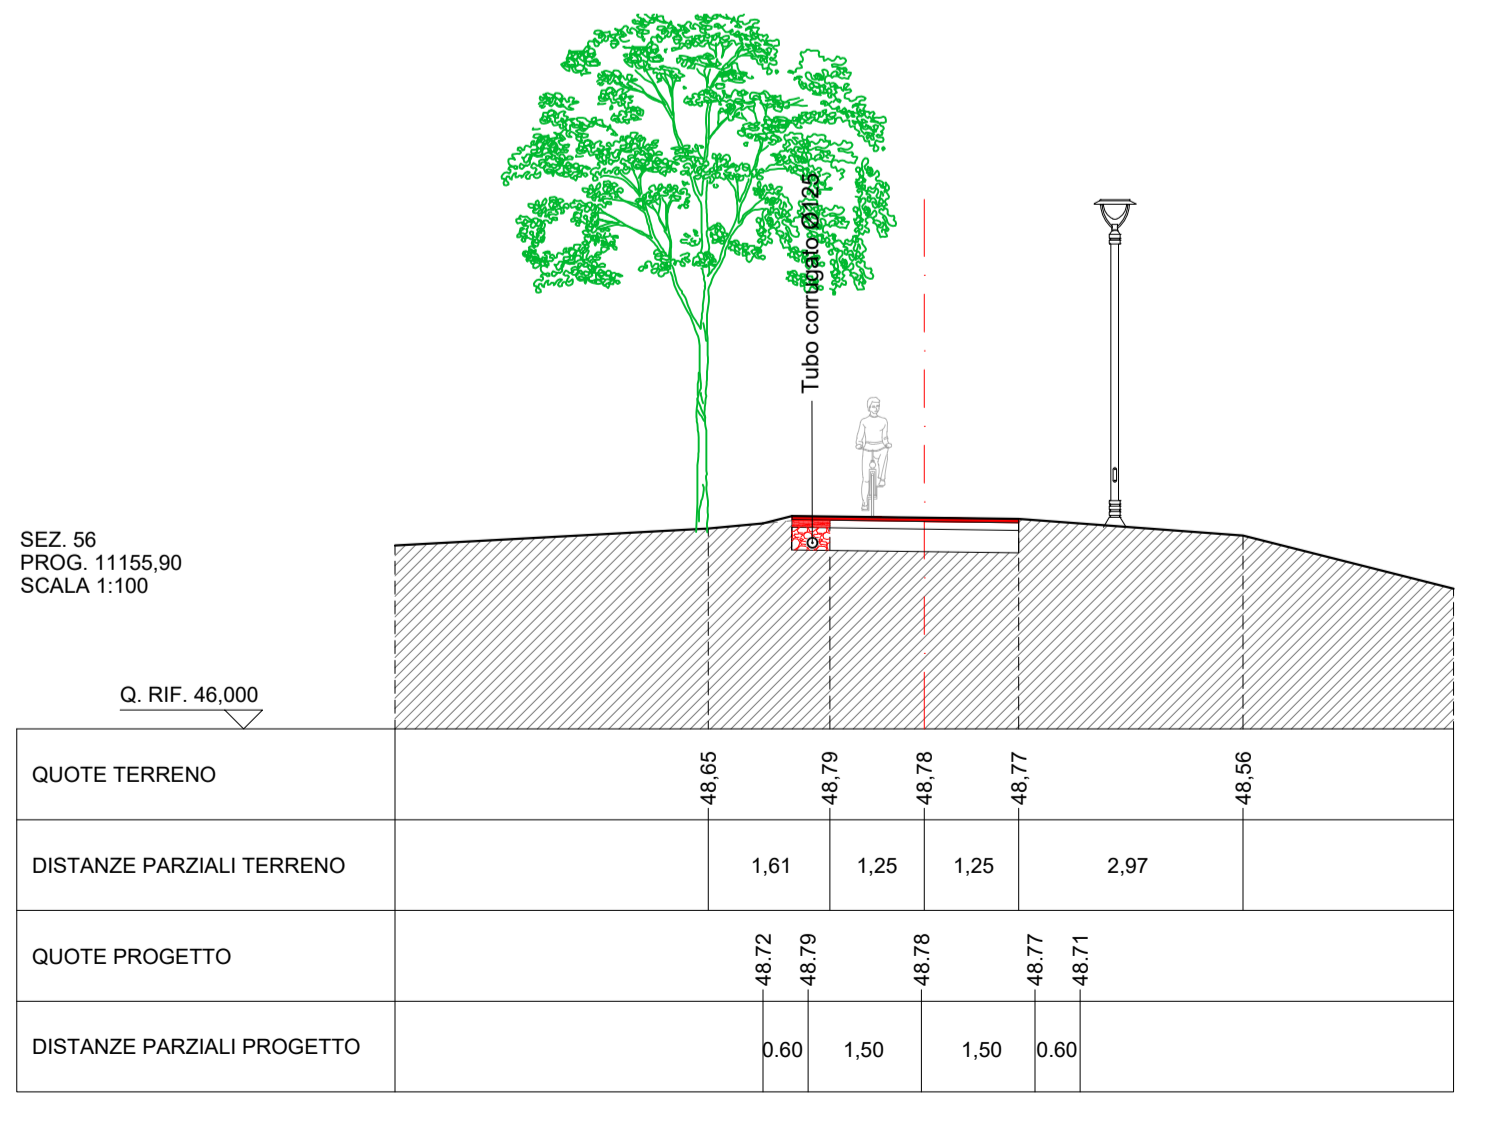
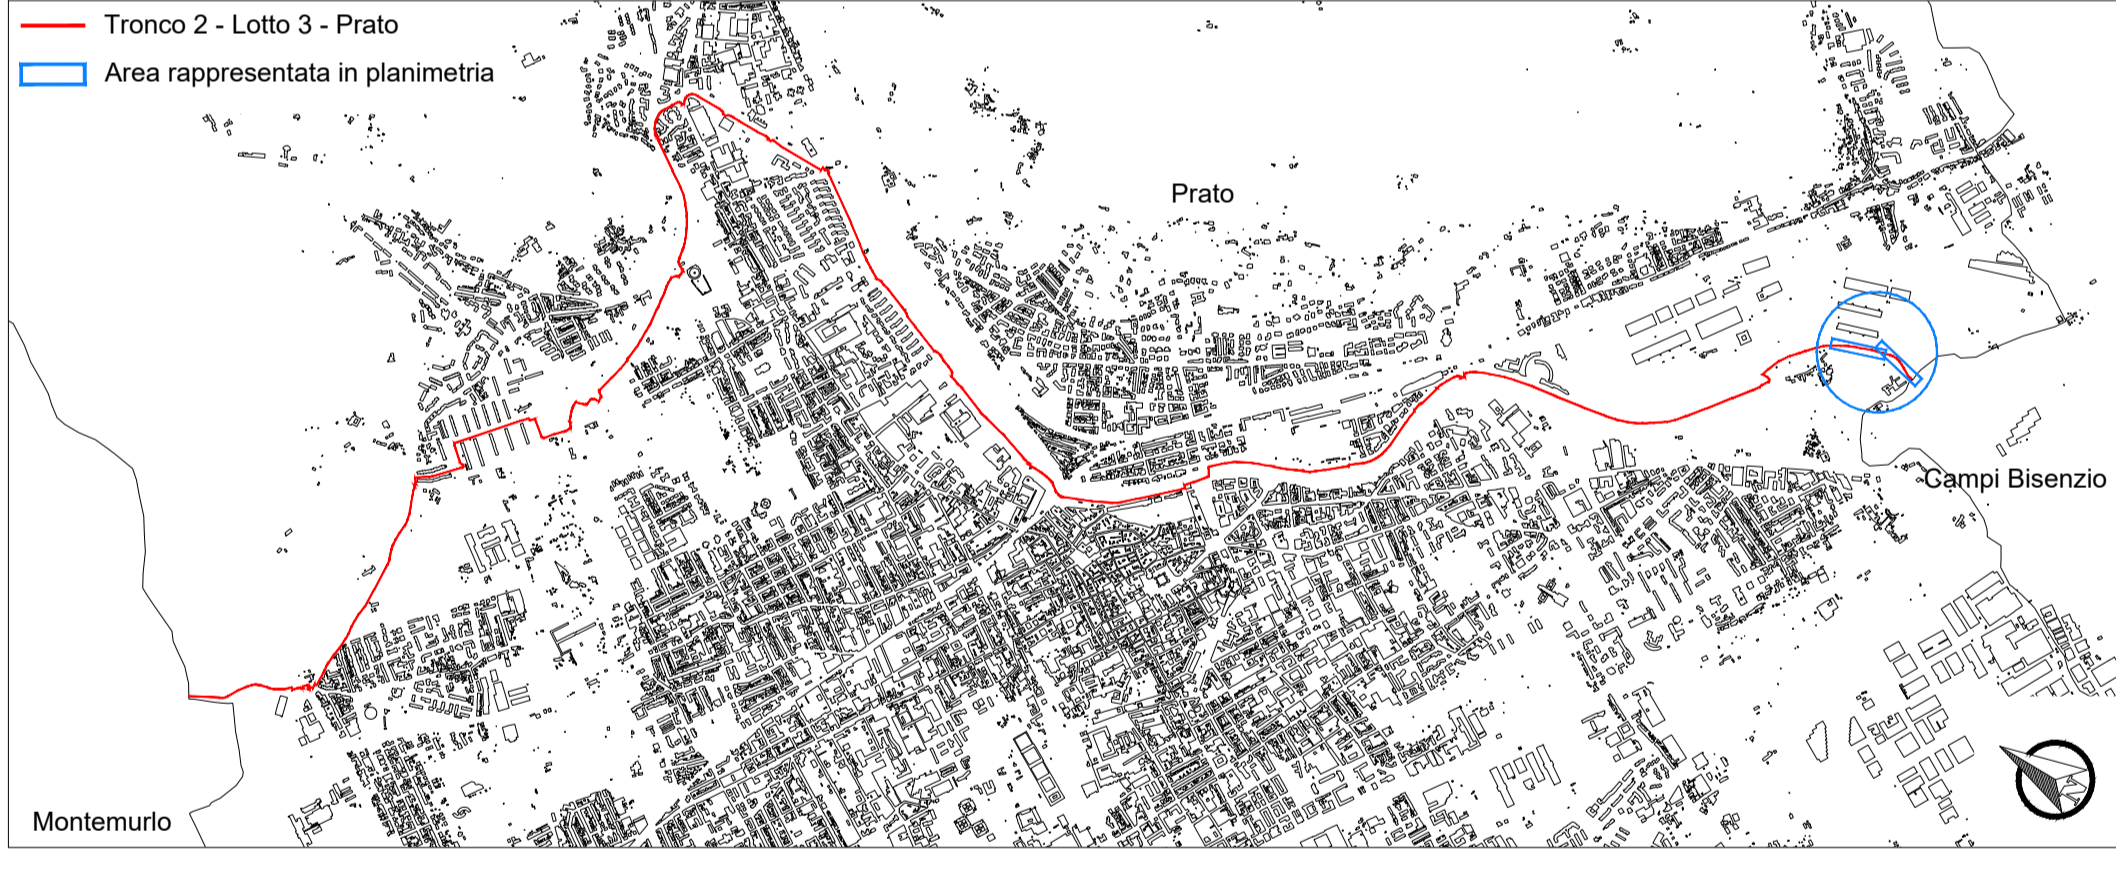
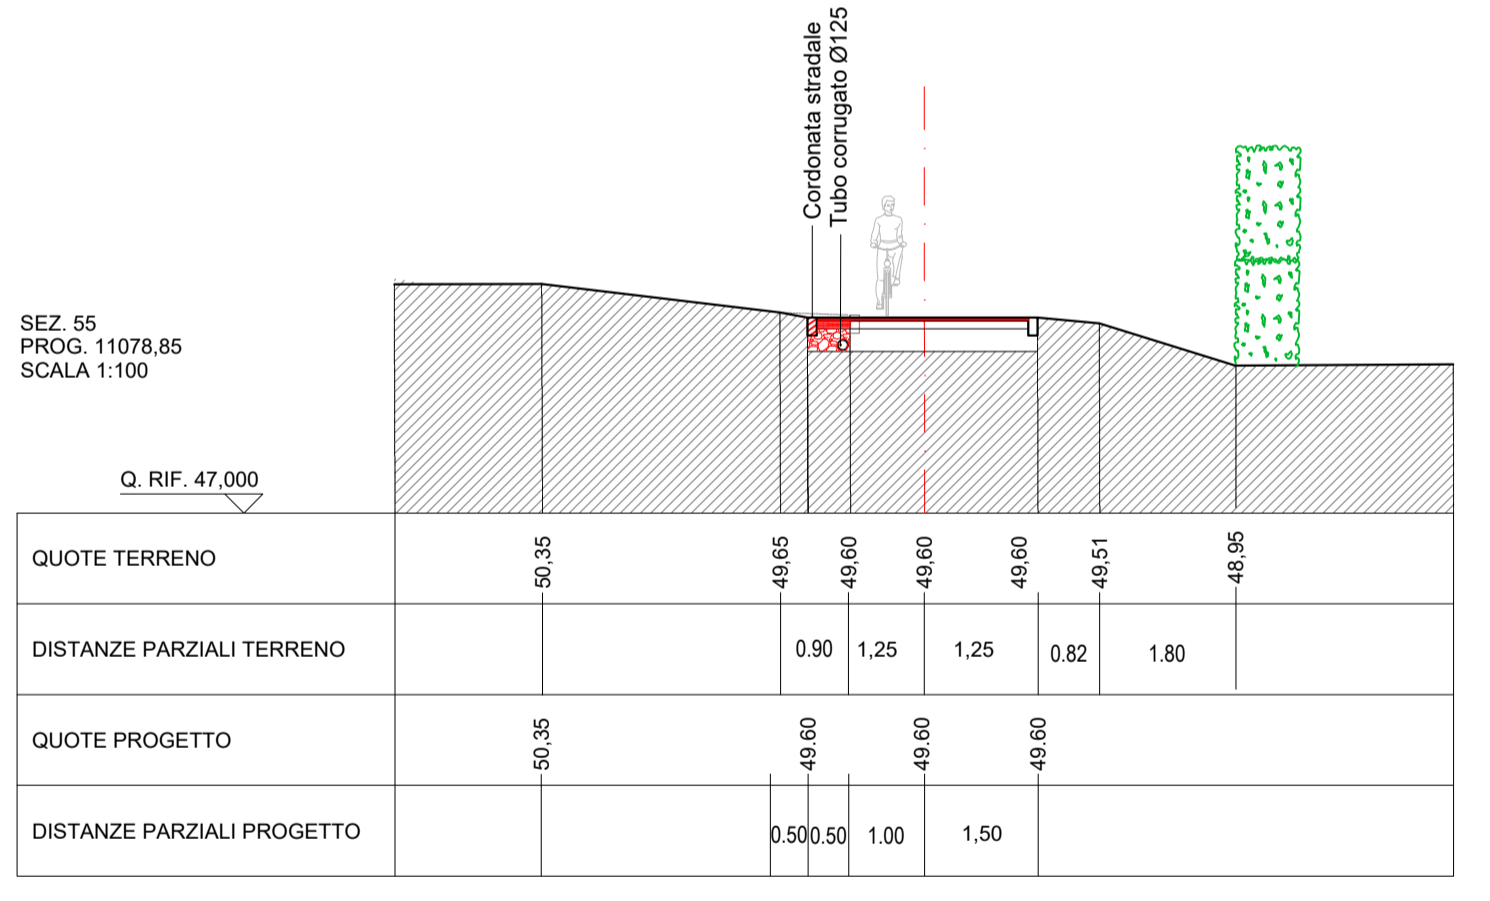


LEGENDA INTERVENTI:
 SEZIONE TIPO F.3
 Allargamento su terreno vegetale di pista esistente in asfalto, con posa tubo corrugato e delimitazione in cordona di calcestruzzo

- LEGENDA STATO DI FATTO:**
- edifici esistenti
 - viabilità in asfalto
 - viabilità in ghiaia e/o sterrato
 - ciclabile esistente
 - marciapiedi / percorsi pedonali
 - pavimentazione in masselli
 - pavimentazione in pietra
 - attraversamenti pedonali
 - attraversamenti pedonali-ciclabili
 - muricci di recinzione
 - recinzioni in rete metallica
 - staccionata in legno
 - guard-rail
 - cassetta/armadietto utenze (enel-gasmetano-telecom)
 - cordoli spartitraffico in calcestruzzo
 - scarpate
 - verde
 - punto luce stradale
 - punto luce pedonale / ciclabile
 - caditoie stradali
 - chiusini metallici
 - chiusini fognatura
 - alberature
 - siepe
 - corsi d'acqua / fossi
 - quote altimetriche assolute

- LEGENDA PROGETTO:**
- pista ciclopedonale di progetto
 - asse di progetto
 - nuove opere
 - demolizioni
 - cordolo spartitraffico prefabbricato
 - soglia / cunetta in cls
 - dissuasore metallico
 - caditoia inserita nel cordolo
 - punto luce pedonale / ciclabile
 - punto luce stradale
 - percorsi per mezzi di manutenzione
 - pavimentazione in sassi spezzati
 - pavimentazione in ghiaio lavato rosso
 - aiuola salva-alberi

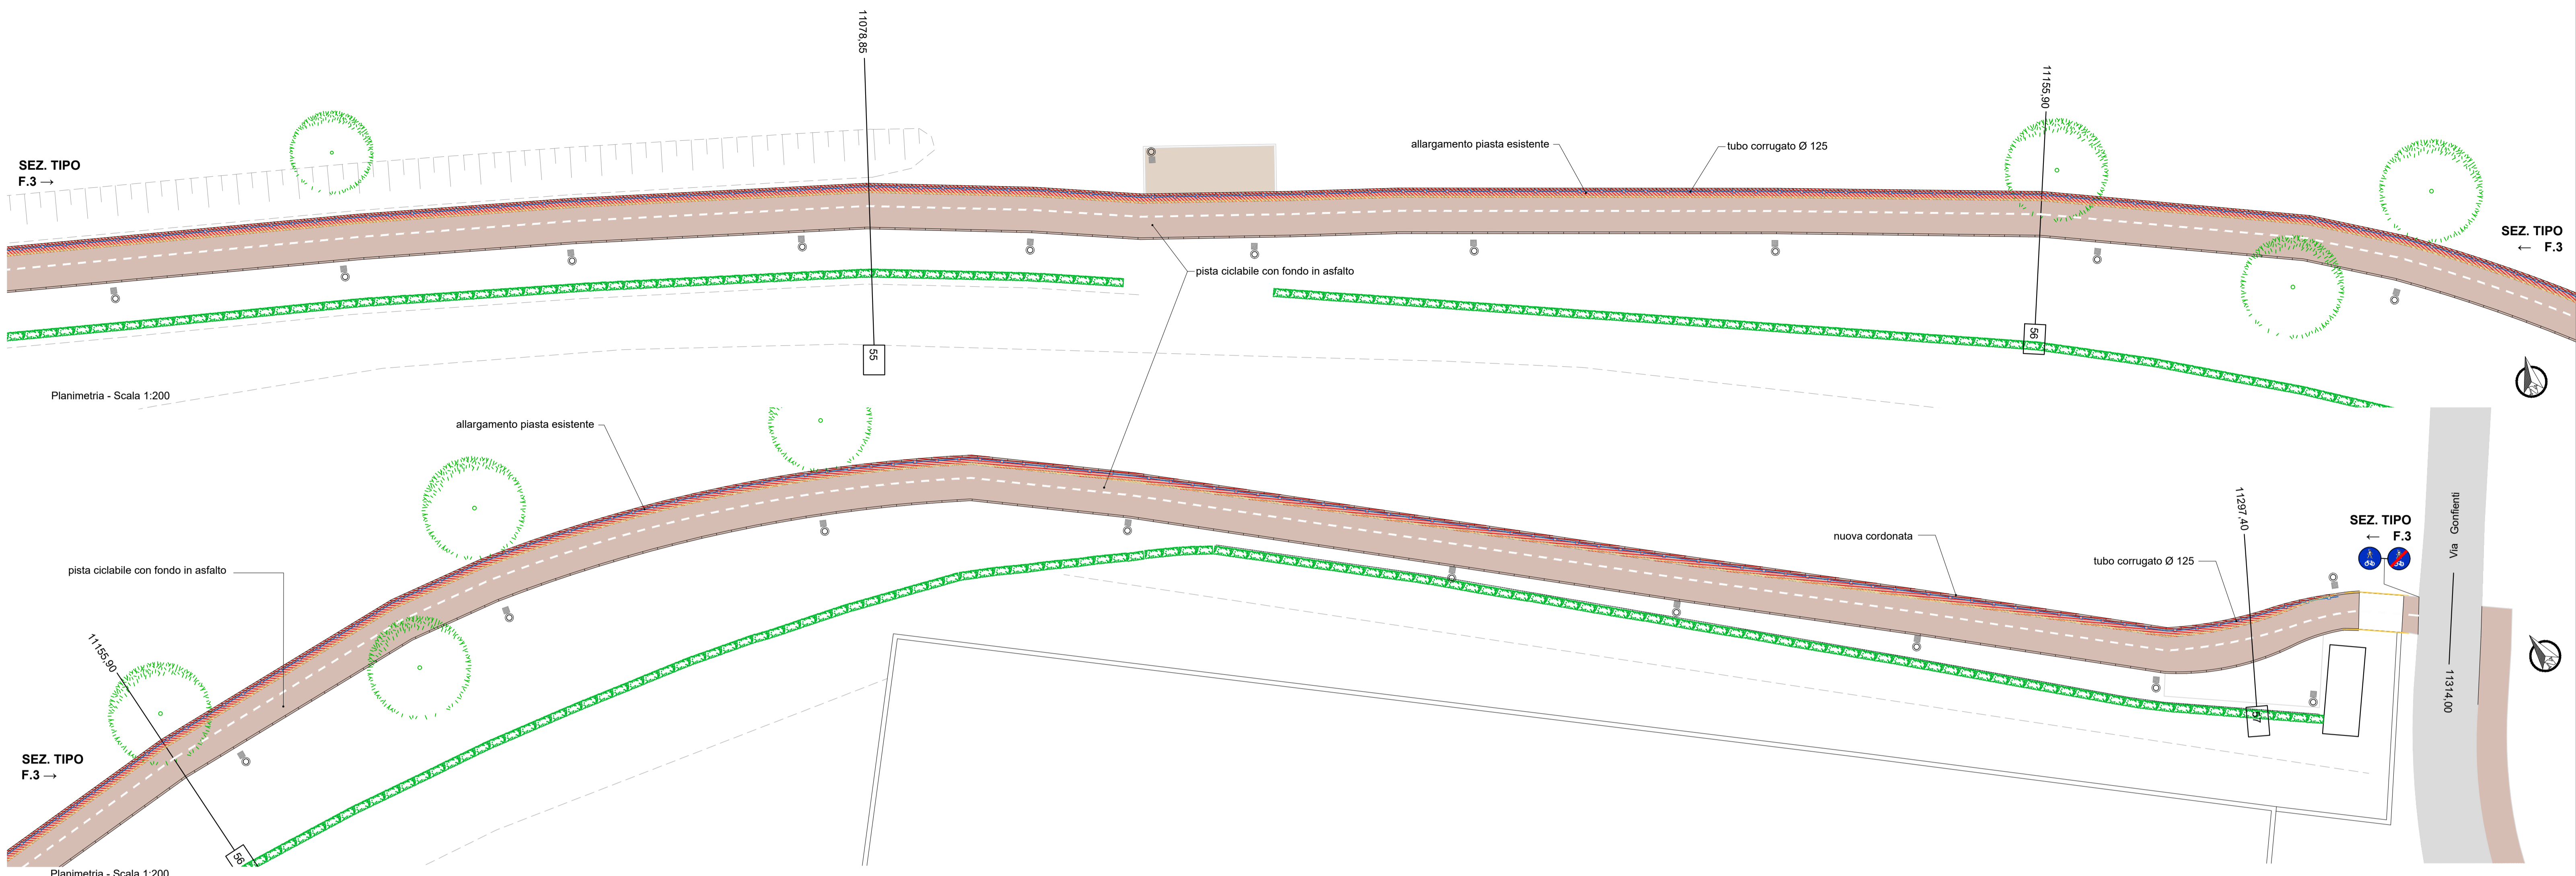

REGIONE TOSCANA
 Finanziato dall'Unione europea NextGenerationEU
 Comune di PRATO
 Codice Fiscale: 84006890481

Progetto
 PNRR - M2C2 I 4.1.1 - Ciclovie turistiche
 "CICLOVIA TURISTICA NAZIONALE DEL SOLE" VERONA-FIRENZE
 TRONCO 2: PISTOIA - CAMPI BIENZIO
 CUP: C31B22001650004
 LOTTO 3: PRATO

Oggetto
 Progetto: Planimetria e sezioni
 Tav. 26

Fase
 Progetto Esecutivo

Servizio **Servizio Mobilità e Infrastrutture**
 Dirigente del servizio **Arch. Riccardo Pallini**
 Responsabile Unico del Procedimento **Geom. Gerarda Del Reno**

Elaborato: SOLE2_21-35_E_3_PR_4_26_A
 Scala: varie
 Spazio riservato agli uffici:

Responsabile dell'istruttoria proreazione predibitoria
 Ing. Lino Polietti

Progettista:
 Arch. Lino Polietti
 Arch. Stefano Di Felice
 Arch. Gianluca Paganelli
 Arch. Giulio Della Quattina
 Geom. Enzo Paganelli
 Geom. Simona Ceccacci
 Geom. Alessandra Turci
 Geom. Romano Sommacali

Arch. Gianluigi Abba
 Arch. Anna Poggi
 Arch. Enrico Costa
 Arch. Francesco Seracchi
 Arch. Chiara Chianelli
 Arch. Alessandro Sanna
 Progettista collaboratore:
 Ing. Lorenza Ragnacci
 Geom. Daniela
 Geom. G. Andrea Bizzani

Firmato da:

PARCIANELLO LIO

codice fiscale PRCLIO53C18D506L

num.serie: 67296

emesso da: InfoCamere Qualified Electronic Signature CA

valido dal 12/01/2021 al 12/01/2024