





PROF. LONG. 1
Scala : 1000:200
Q.Rif. : 50.00

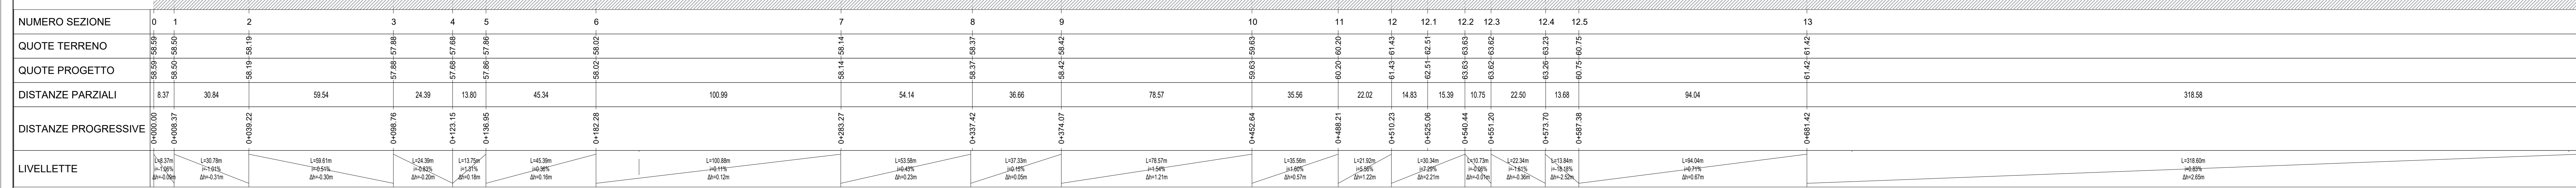


PROF. LONG. 2
Scala : 1000:200
Q.Rif. : 60.00

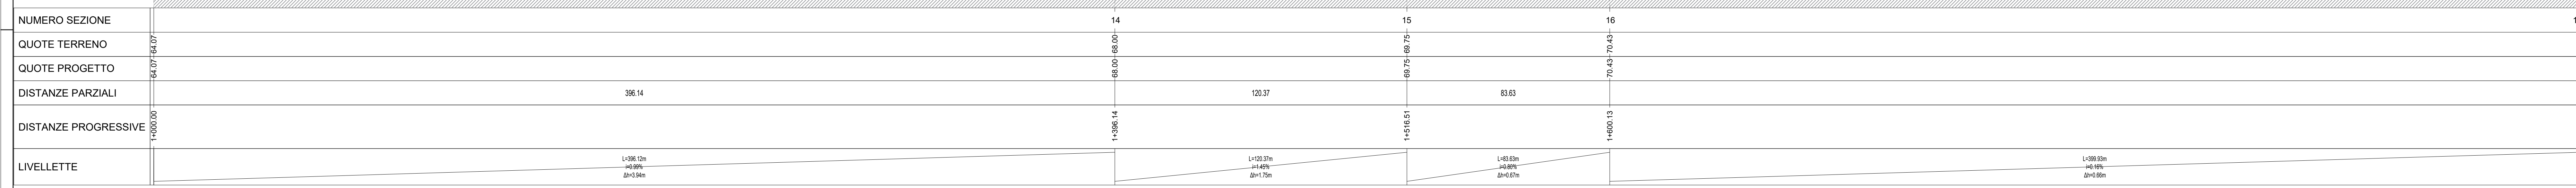


PROF. LONG. 3
Scala : 1000:200
Q.Rif. : 60.00

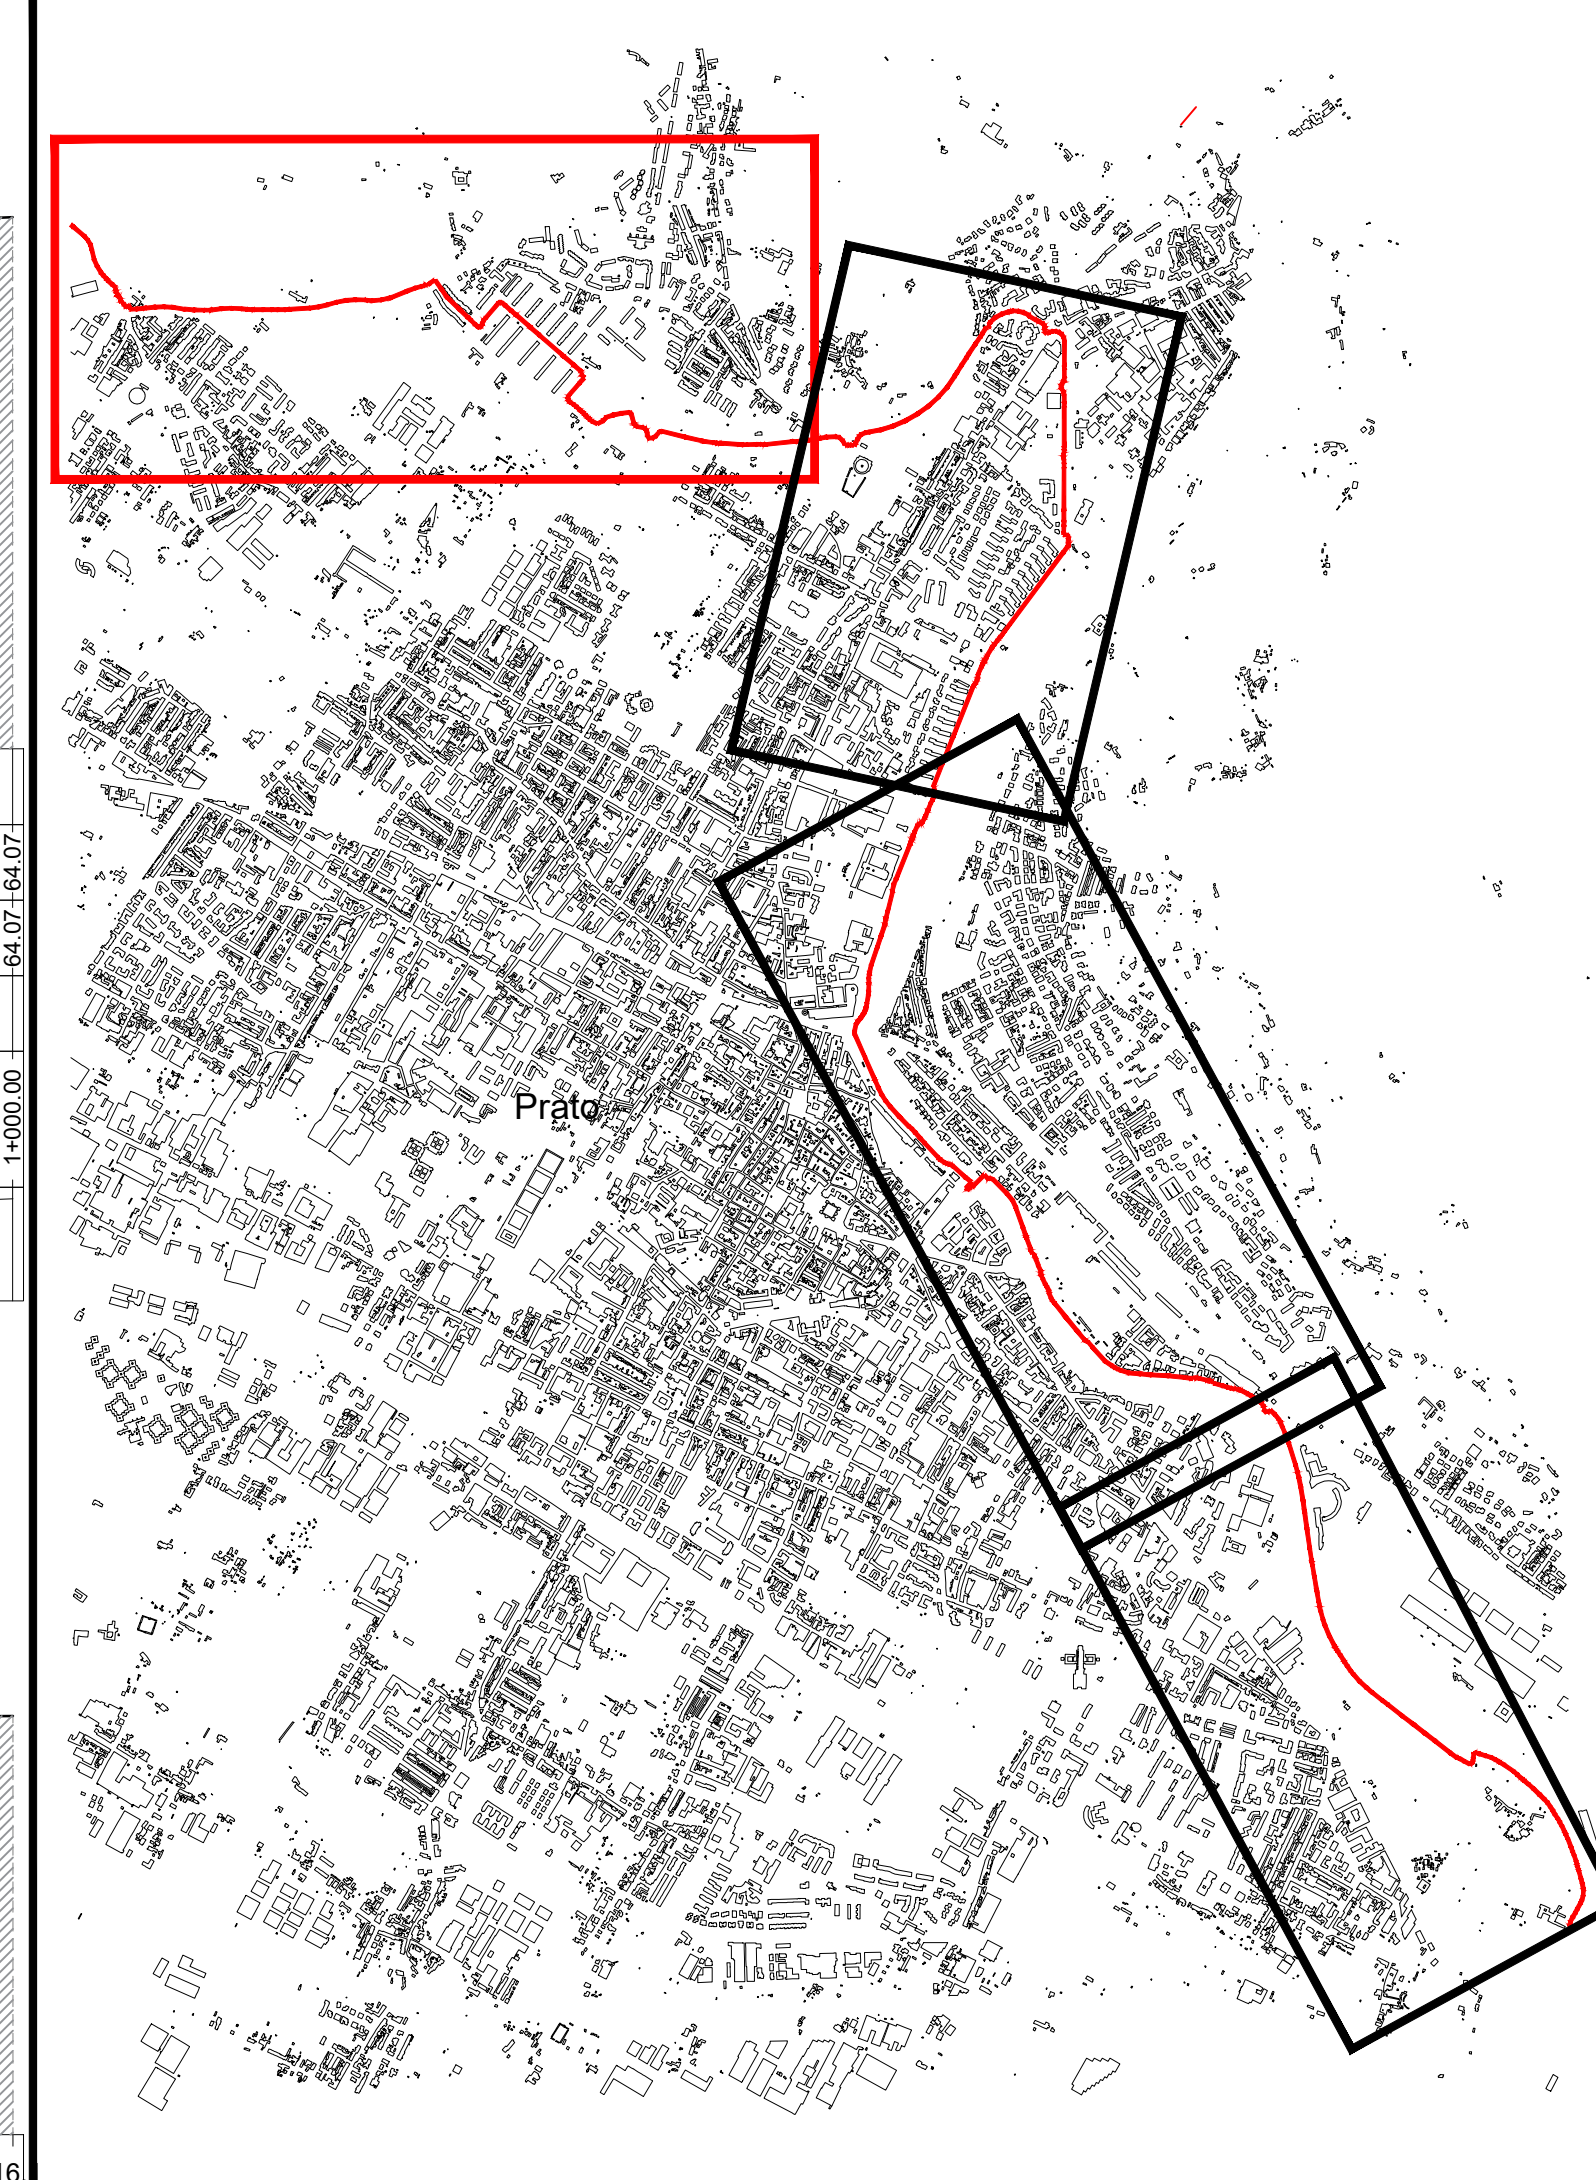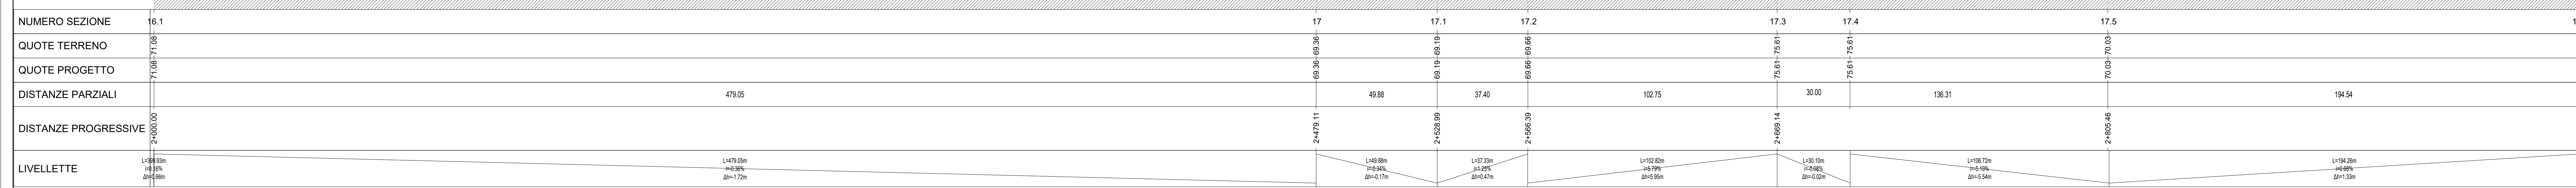




REGIONE
TOSCANA




Finanziato dall'Unione europea
NextGenerationEU



comune di
PRATO
Codice Fiscale: 8400890481

Progetto
PNRR - M2C2 I 4.1.1 - Ciclovie turistiche
"CICLOVIA TURISTICA NAZIONALE DEL SOLE" VERONA-FIRENZE
TRONCO 2: PISTOIA - CAMPI BISENZIO
CUP: C31B22001650004
LOTTO 3: PRATO



COMUNE DI PRATO

Oggetto
**Progetto: profili
Tav. 01**

Fase
Progetto Esecutivo

Servizio **Servizio Mobilità e Infrastrutture**

Dirigente del servizio **Arch. Riccardo Pallini**

Responsabile Unico del Procedimento **Geom. Gerarda Del Reno**

Elaborato: SOLE2_21-35_E_3_PR_5_01_A

Scala: **Varie**

Spazio riservato agli uffici:

Responsabile dell'ingegneria-progettazione:
Ing. Luca Pallini

Progettista:
Arch. Luca Piccinelli
Arch. Riccardo Pallini
Arch. Claudia Cecchi
Geom. Enzo Pierluigi
Geom. Simona Ceccacci
Arch. Alessandra Turci
Dott. Romano Bernabè

Arch. Gianni Albi
Arch. Irene Poggi
Arch. Enrico Cecchi
Ing. Francesco Cecchi
Ing. Simone Cecchi
Ing. Alessandro Sanna
Progettista coordinatore
Dott. Luca Cecchi
Dott. Gian. Andrea Bazzani

© Copyright Comune di Prato - Servizio Mobilità e Infrastrutture
È vietata la riproduzione anche parziale del documento data **Ottobre 2023**

Firmato da:

PARCIANELLO LIO

codice fiscale PRCLIO53C18D506L

num.serie: 67296

emesso da: InfoCamere Qualified Electronic Signature CA

valido dal 12/01/2021 al 12/01/2024