



PROF. LONG. 4
Scala : 1000:200
Q.Rif. : 60.00




PROF. LONG. 5
Scala : 1000:200
Q.Rif. : 65.00

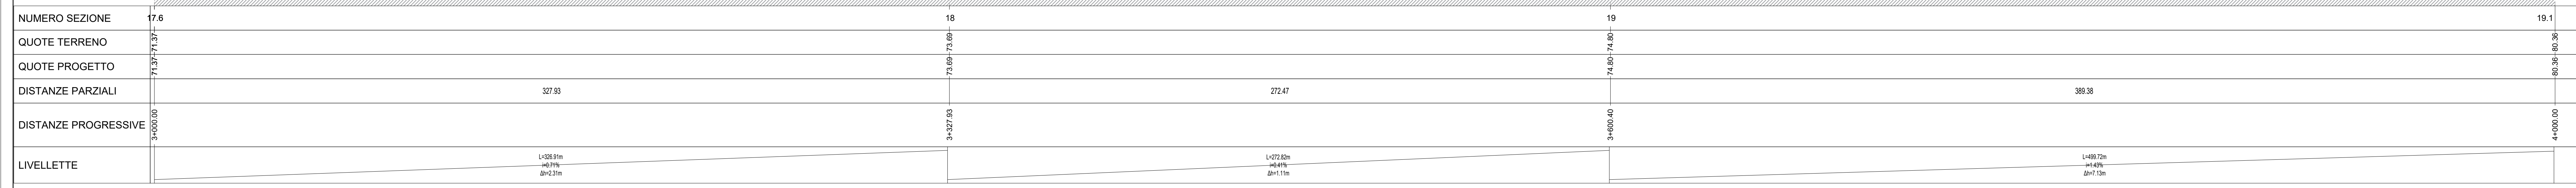


PROF. LONG. 6
Scala : 1000:200
Q.Rif. : 60.00

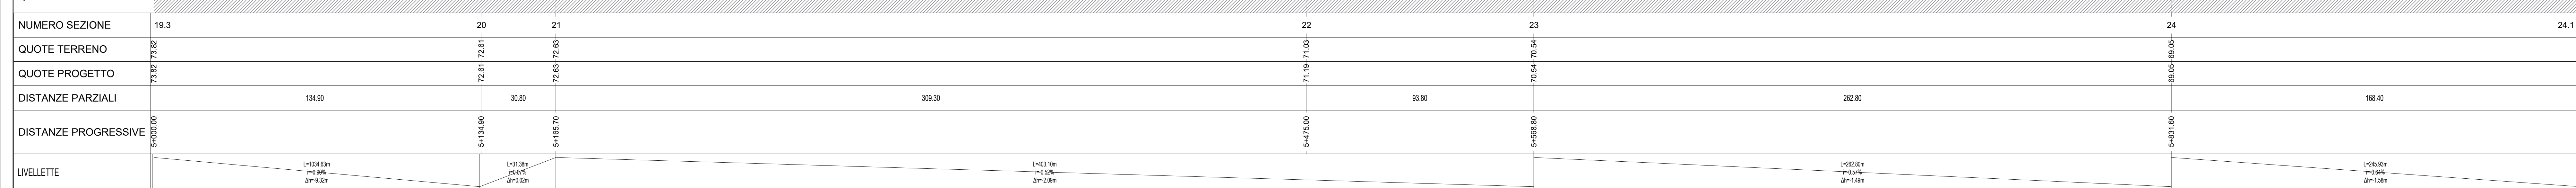

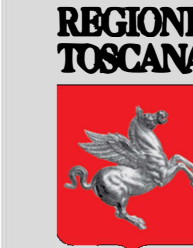


REGIONE
TOSCANA




Finanziato
dall'Unione europea
NextGenerationEU



comune di
PRATO
Codice Fiscale: 8400870481

Progetto
PNRR - M2C2 I 4.1.1 - Ciclovie turistiche
"CICLOVIA TURISTICA NAZIONALE DEL SOLE" VERONA-FIRENZE
TRONCO 2: PISTOIA - CAMPI BISENZIO
CUP: C31B22001650004
LOTTO 3: PRATO




COMUNE DI PRATO


Oggetto
**Progetto: profili
Tav. 02**

Fase
Progetto Esecutivo


Responsabile Unico del Procedimento	Geom. Gerarda Del Reno
Dirigente del servizio	Arch. Riccardo Pallini
Servizio	Servizio Mobilità e Infrastrutture




MFE



PIA



PIA



PIA

Elaborato: SOLE2_21-35_E_3_PR_5_02_A
Scala: Varie
Spazio riservato agli uffici:

Responsabile del Progetto/proiezione grafica: Arch. Gianluigi Riba
Arch. Irene Poggi
Arch. Enrico Casali
Progettista: Arch. Francesco Caracci
Arch. Simone Spadoni
Arch. Chiara Ciavarella
Arch. Alessandro Berio
Progettista esecutivo: Arch. Luca Napolitano
P.I.R. Simona Costa
Arch. Alessandra Tosi
Dis. Romano Santarelli
C.R.E. Carlo Antonio Stazzari

© Copyright Comune di Prato - Servizio Mobilità e Infrastrutture
È vietata la riproduzione anche parziale del documento data **Ottobre 2023**

Firmato da:

PARCIANELLO LIO

codice fiscale PRCLIO53C18D506L

num.serie: 67296

emesso da: InfoCamere Qualified Electronic Signature CA

valido dal 12/01/2021 al 12/01/2024