





- 1\_ manto in asfalto cm. 3
- 2\_ soletta in c.a. armata rete Ø 8 M 20 cm. 10
- 3\_ sottobase in stabilizzato cm. 5
- 4\_ cassonetto in materiale arido cm. 30
- 5\_ caditoia in acciaio corten
- 6\_ tubo corrugato Ø 125
- 7\_ scarpata in terreno vegetale
- 8\_ profilo metallico L 50/50/6 fissaggio/50 cm.
- 9\_ tubo in PVC Ø 160
- 10\_ segnaletica orizzontale
- 11\_ banchina in terra battuta
- 12\_ tessuto non tessuto gr/mq 500
- 13\_ cordolo prefabbricato spartitraffico
- 14\_ tubo in PVC corrugato Ø 125 linea Telecom
- 15\_ pozzetti 60x60 e 60 x 120 linea Telecom

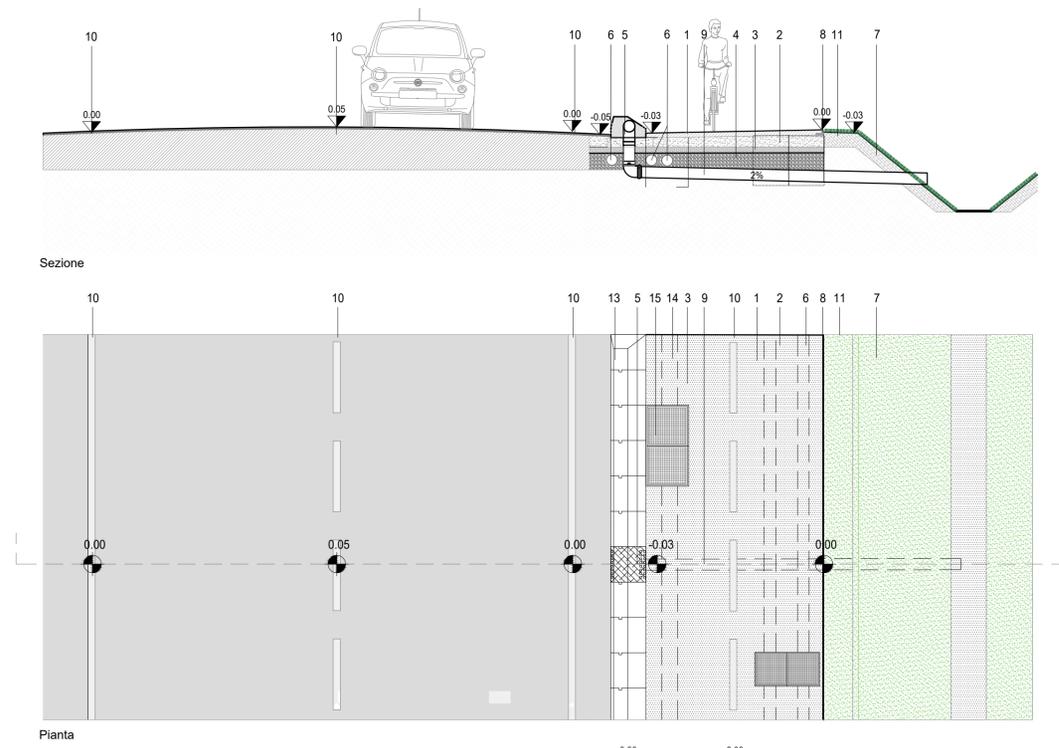


SEZIONE TIPOLOGICA CON CORDOLO SEPARATORE scala 1:50

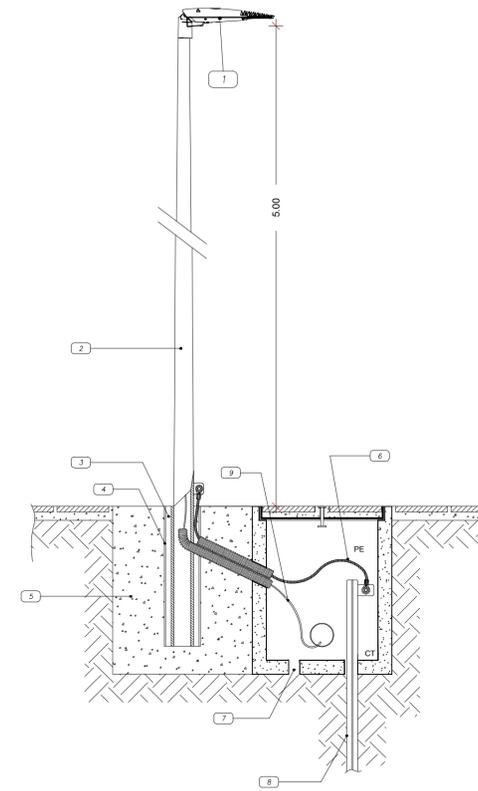


PARTICOLARE PALO ILLUMINAZIONE CON POZZETTO scala 1:20

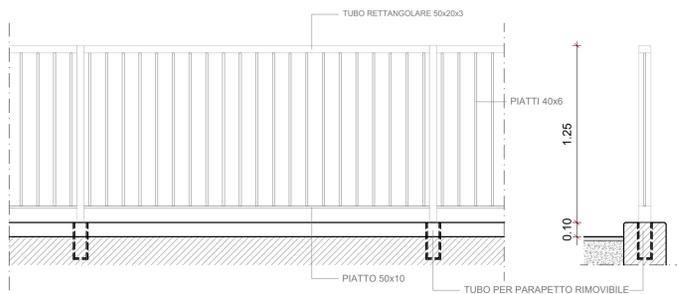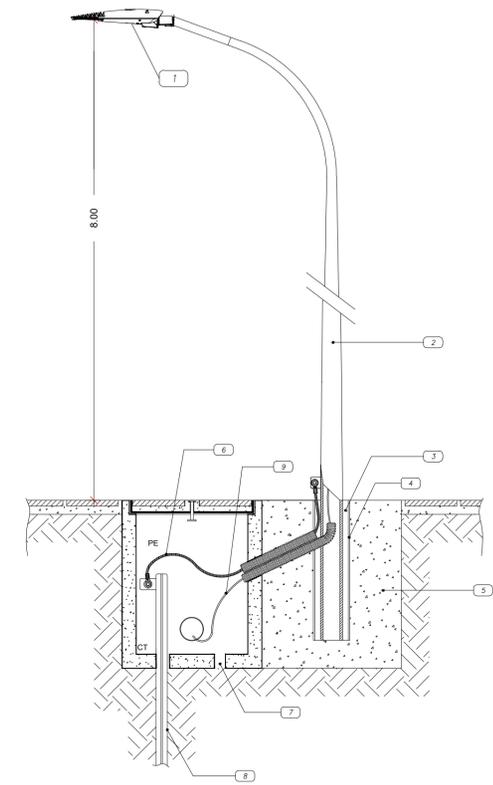


PARTICOLARE PARAPETTO RIMOVIBILE IN ACCIAIO scala 1:25

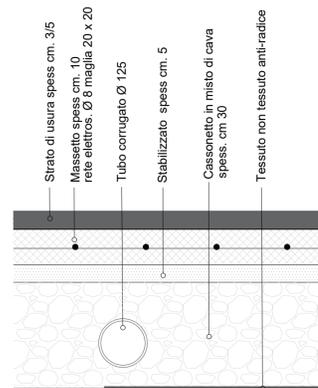


STRATIGRAFIA PISTA CICLABILE CON FONDO IN ASFALTO scala 1:10

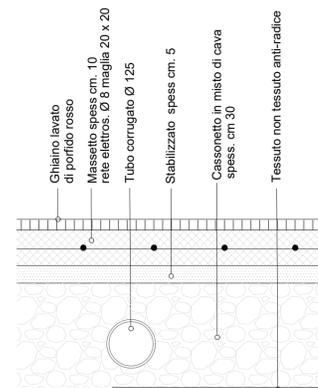


STRATIGRAFIA PISTA CICLABILE CON FONDO IN GHIAINO scala 1:10

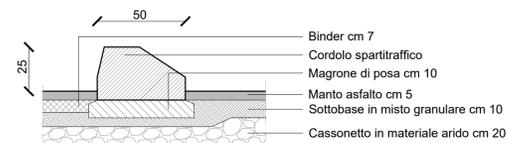


PARTICOLARE CORDOLO SPARTITRAFFICO scala 1:20

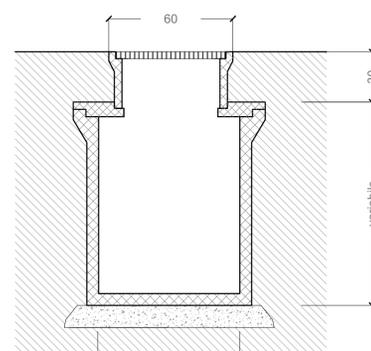


POZZETTO D'ISPEZIONE scala 1:20

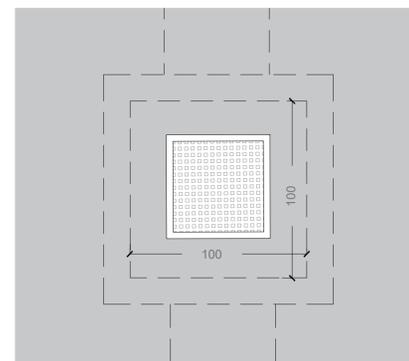


CHIUSINO DI ISPEZIONE scala 1:20

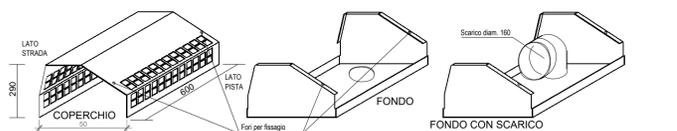


CADITOIA VERTICALE IN CORTEN spess. 30/10 mm. mod. "DOPPIA", per pista ciclabile

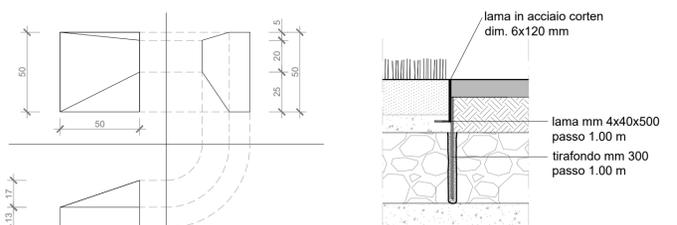

PARTICOLARE FINITURA CON ANGOLARE scala 1:10

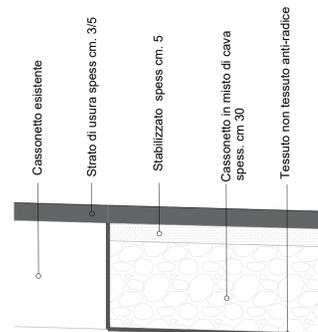

STRATIGRAFIA PISTA CICLABILE CON FONDO IN ASFALTO SU ALLARGAMENTO scala 1:10

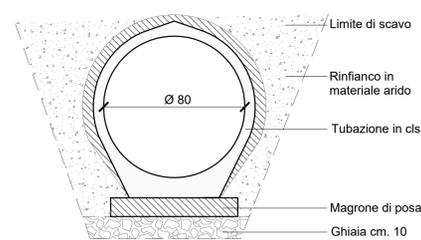

PARTICOLARE TOMBINATURA scala 1:20



Progetto  
**PNRR - M2C2 I 4.1.1 - Ciclovie turistiche**  
 "CICLOVIA TURISTICA NAZIONALE DEL SOLE" VERONA-FIRENZE  
 TRONCO 2: PISTOIA - CAMPI BISENZIO  
 CUP: C31B22001650004  
 LOTTO 3: PRATO



Oggetto  
**Progetto: Dettagli costruttivi**

Fase  
**Progetto Esecutivo**

Servizio	<b>Servizio Mobilità e Infrastrutture</b>
Dirigente del servizio	<b>Arch. Riccardo Pallini</b>
Responsabile Unico del Procedimento	<b>Geom. Gerarda Del Reno</b>



Elaborato: SOLE2\_21-35\_E\_3\_PR\_6\_01\_A  
 Scala:  
 Spazio riservato agli uffici:

Firmato da:

**PARCIANELLO LIO**

codice fiscale PRCLIO53C18D506L

num.serie: 67296

emesso da: InfoCamere Qualified Electronic Signature CA

valido dal 12/01/2021 al 12/01/2024