
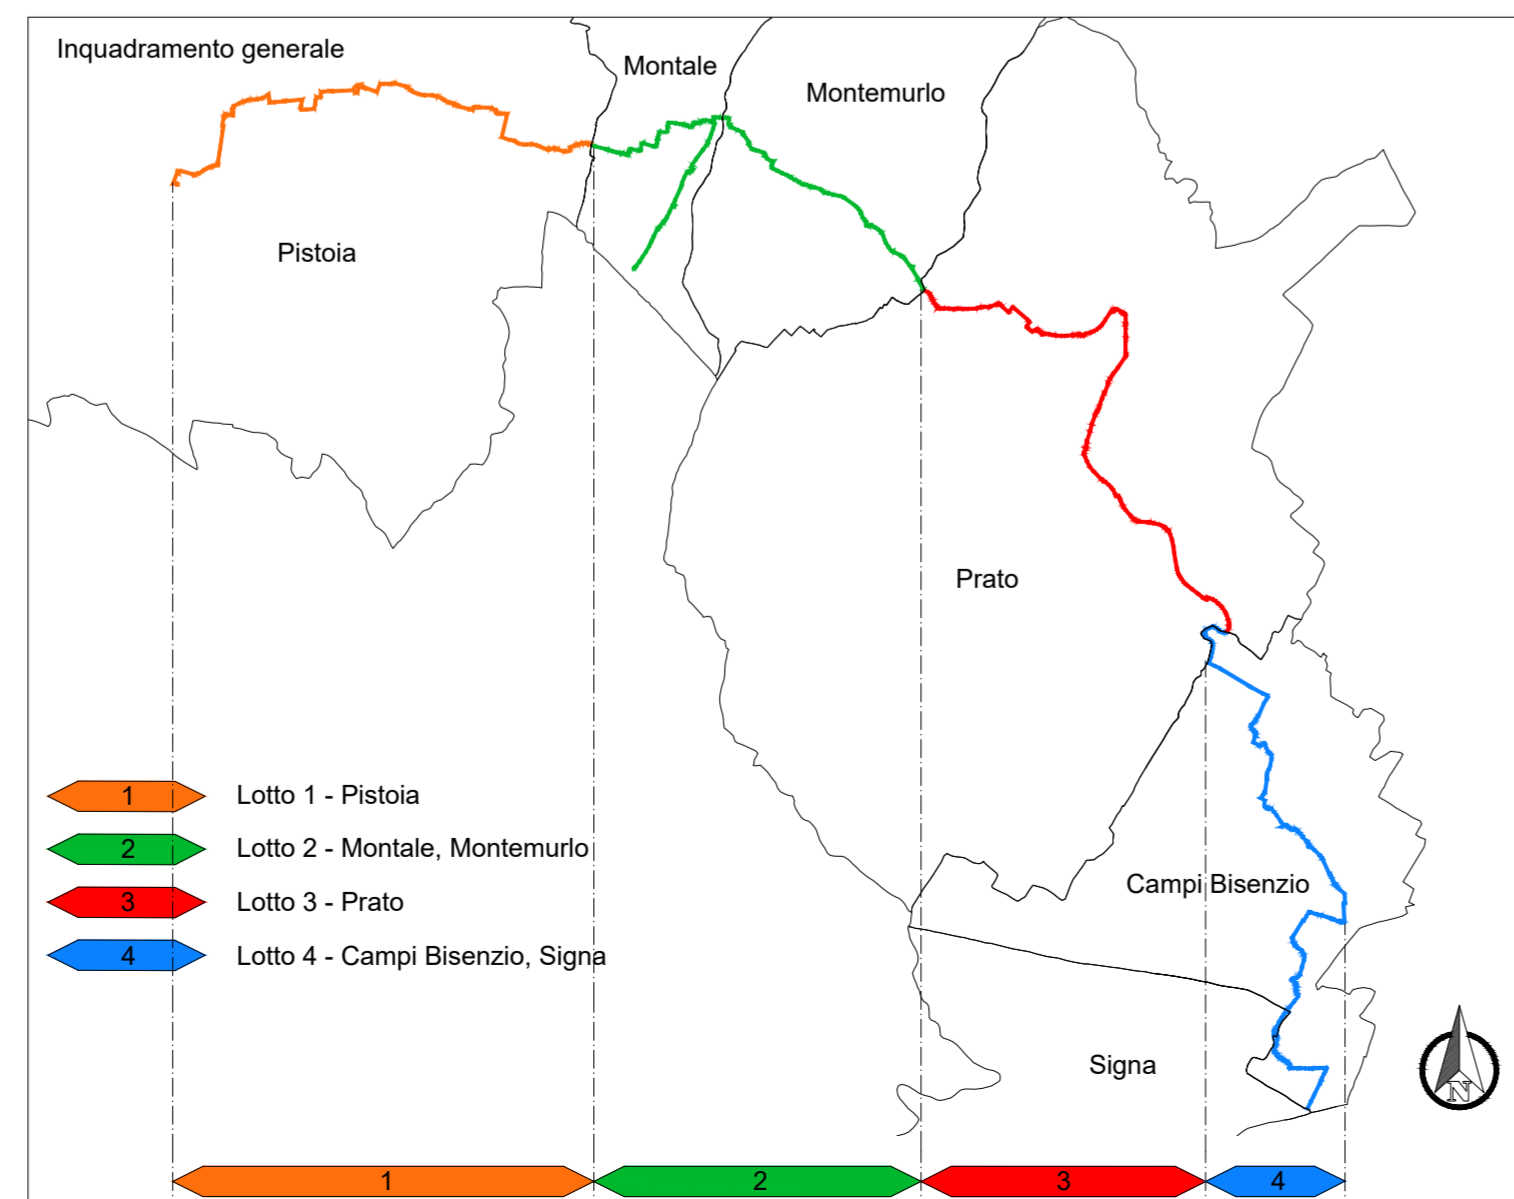


- Legenda dello stato di fatto
- - - - - asse del percorso
 - [hatched] edifici esistenti
 - [grey] viabilità in asfalto
 - [stippled] viabilità in ghiaia e/o sterrato
 - [pink] ciclabile esistente
 - [brown] marciapiedi / percorsi pedonali
 - [dotted] pavimentazione in masselli
 - [dashed] attraversamenti pedonali
 - [grid] attraversamenti pedonali-ciclabili
 - [solid] muricci di recinzione
 - [dashed] recinzioni in rete metallica
 - [wood] staccionata in legno
 - [blue] guard-rail
 - [hatched] cassetta/armadietto utenze (enel-gasmetano-telecom)
 - [hatched] cordoli spartitraffico in calcestruzzo
 - [hatched] scarpate
 - [green] verde
 - [circle] punto luce stradale
 - [circle] punto luce pedonale / ciclabile
 - [circle] caditoie stradali
 - [circle] chiusini metallici
 - [circle] chiusini fognatura
 - [circle] alberature
 - [hatched] siepe
 - [hatched] corsi d'acqua / fossi
 - [circle] punto di ripresa fotografica con cono visivo
 - [circle] quote altimetriche assolute

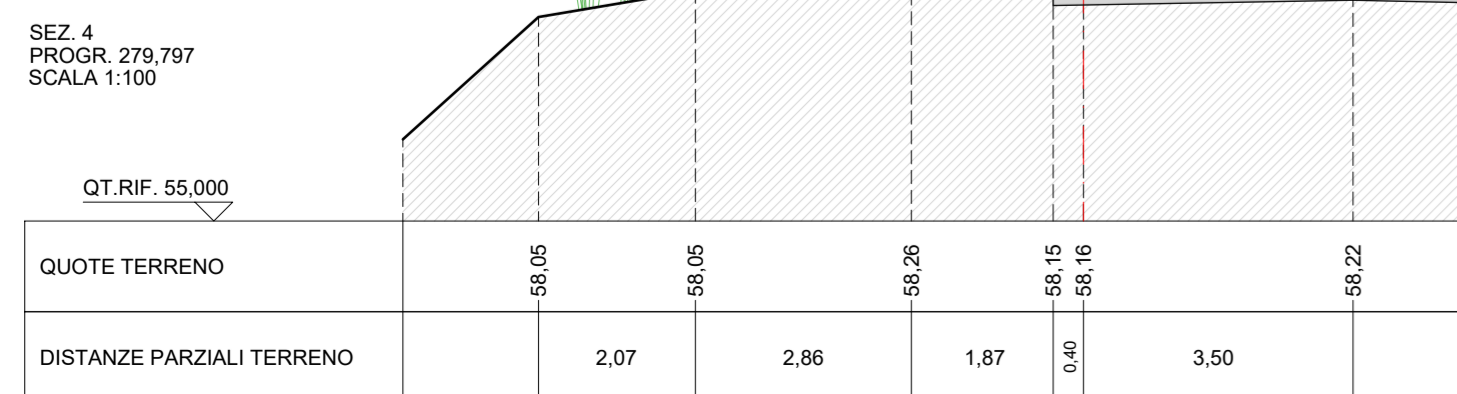

- Reti esistenti
- [line] rete acquedotto
 - [line] rete gas
 - [line] rete fognatura
 - [line] rete acque meteoriche
 - [line] rete elettrica intt/aer
 - [line] rete telefonica intt/aer
- Elementi interferenti
- [triangle] cartello stradale
 - [square] cartello luminoso
 - [circle] rilevatore di velocità
 - [hatched] cassetta/armadietto utenze
 - [circle] punto luce stradale
 - [circle] punto luce pedonale

REGIONE TOSCANA

Finanziato dall'Unione europea NextGenerationEU

comune di PRATO
Codice Fiscale: 84006890451

Progetto
PNRR - M2C2 I 4.1.1 - Ciclovie turistiche
"CICLOVIA TURISTICA NAZIONALE DEL SOLE" VERONA-FIRENZE
TRONCO 2: PISTOIA - CAMPI BISENZIO
CUP: C31B22001650004
LOTTO 3: PRATO

7 Ciclovie del Sole
Verona • Bologna • Firenze

Oggetto
Stato di fatto: Planimetria, sezioni e fotografie
Tav. 01

Fase
Progetto Esecutivo

Servizio Servizio Mobilità e Infrastrutture
Dirigente del servizio Arch. Riccardo Pallini
Responsabile Unico del Procedimento Geom. Gerarda Del Reno

Elaborato: SOLE2_21-35_E_3_SDF_3_01_A
Scala: Varie
Spazio riservato agli uffici:

© Copyright Comune di Prato - Servizio Mobilità e Infrastrutture
È vietata la riproduzione anche parziale del documento data Ottobre 2023

Firmato da:

PARCIANELLO LIO

codice fiscale PRCLIO53C18D506L

num.serie: 67296

emesso da: InfoCamere Qualified Electronic Signature CA

valido dal 12/01/2021 al 12/01/2024