

Foto 1



Foto 2



Foto 3



Foto 4








Foto 5



Foto 6



Tratto 86

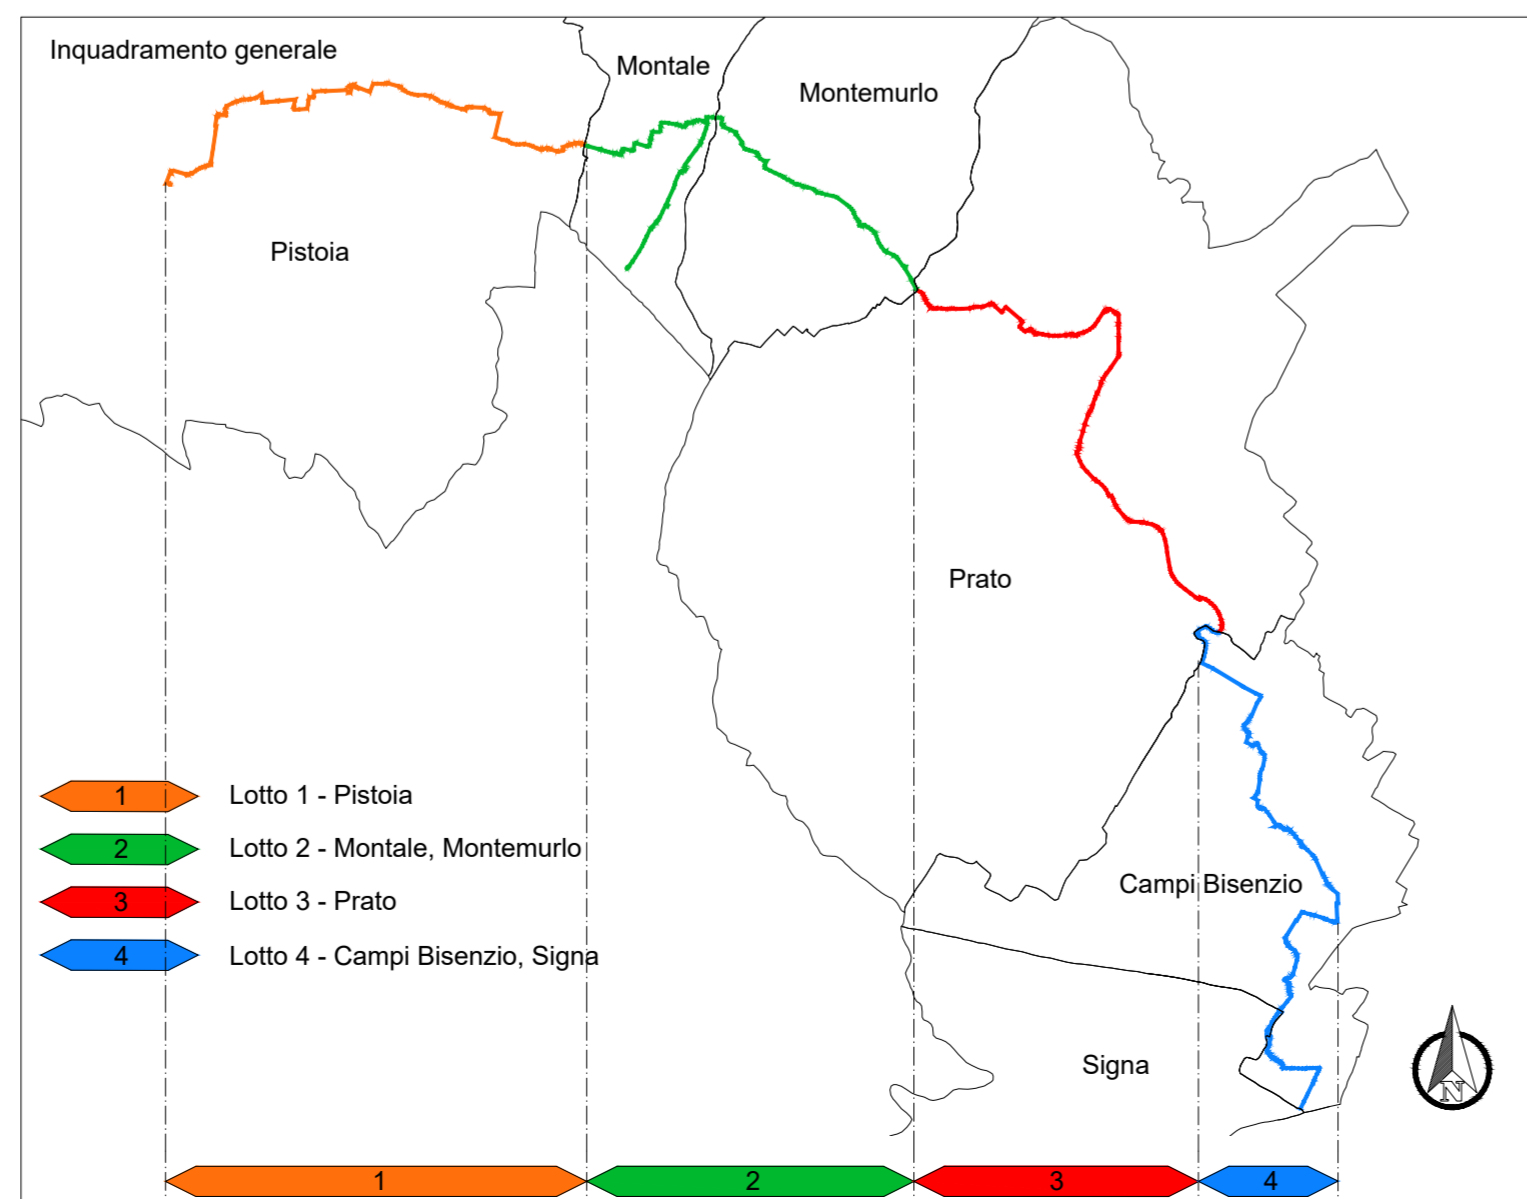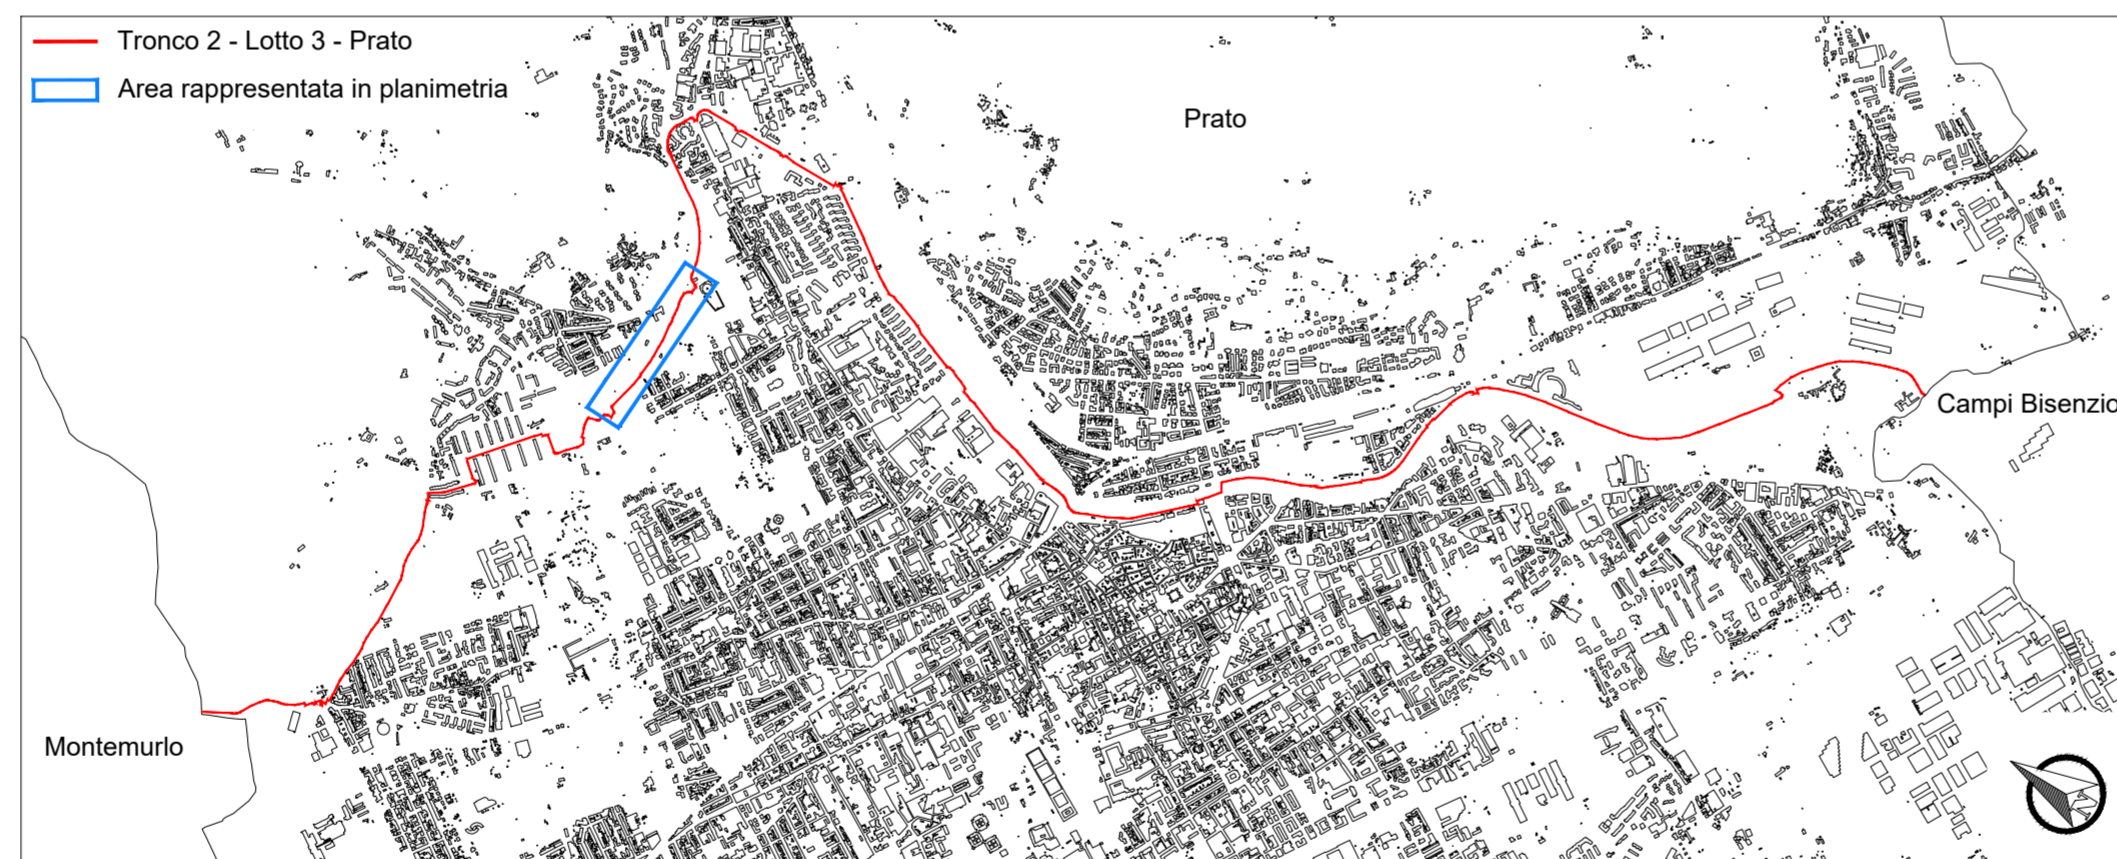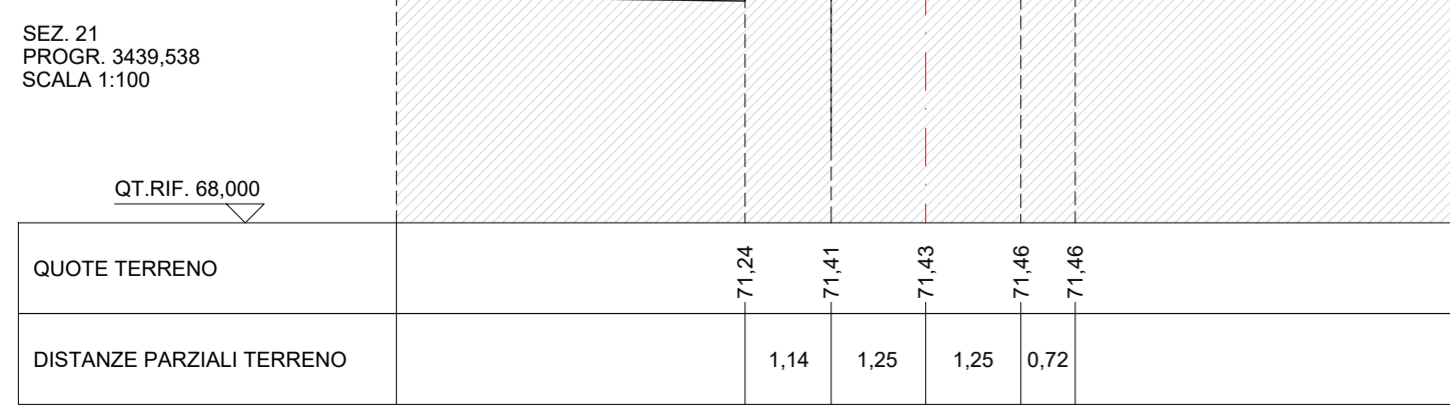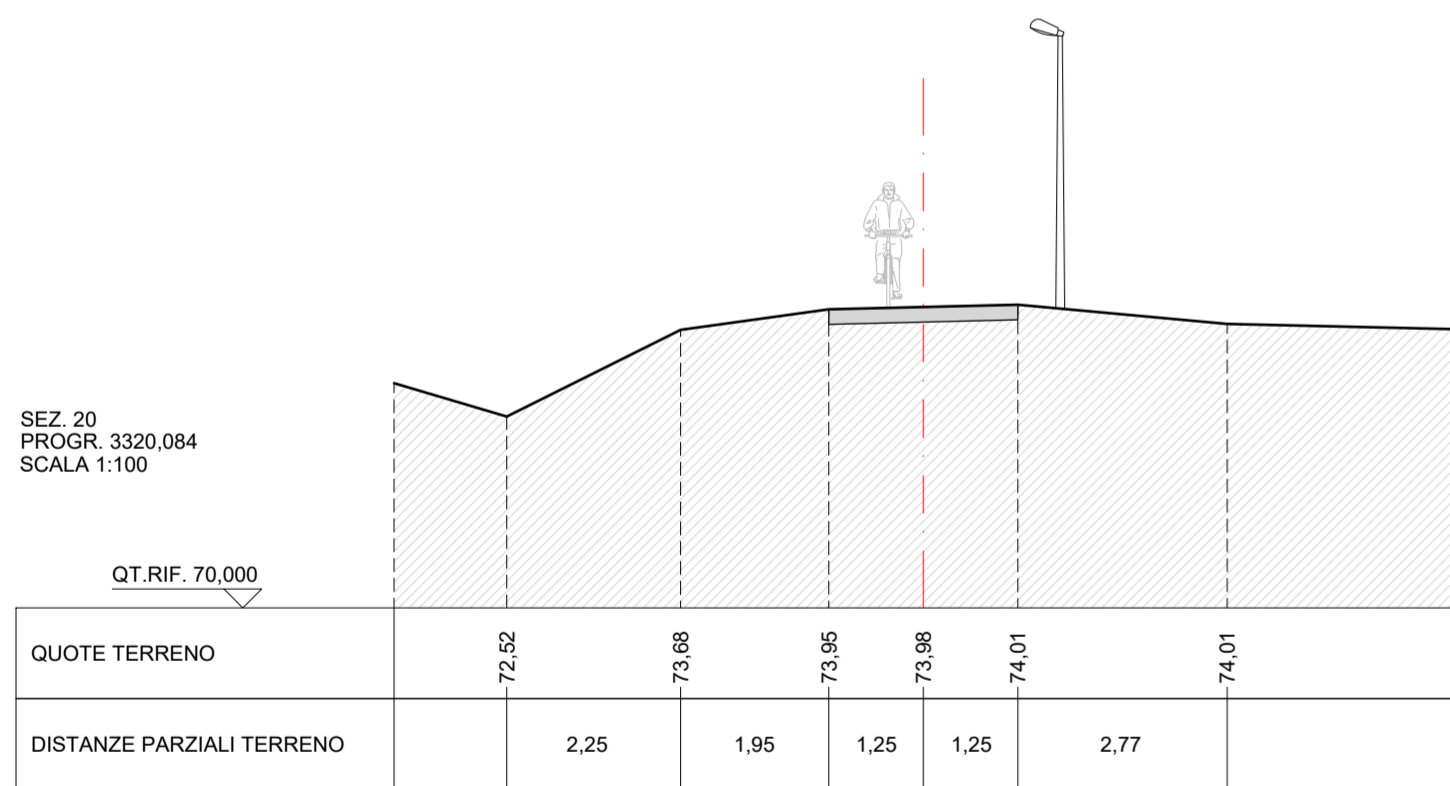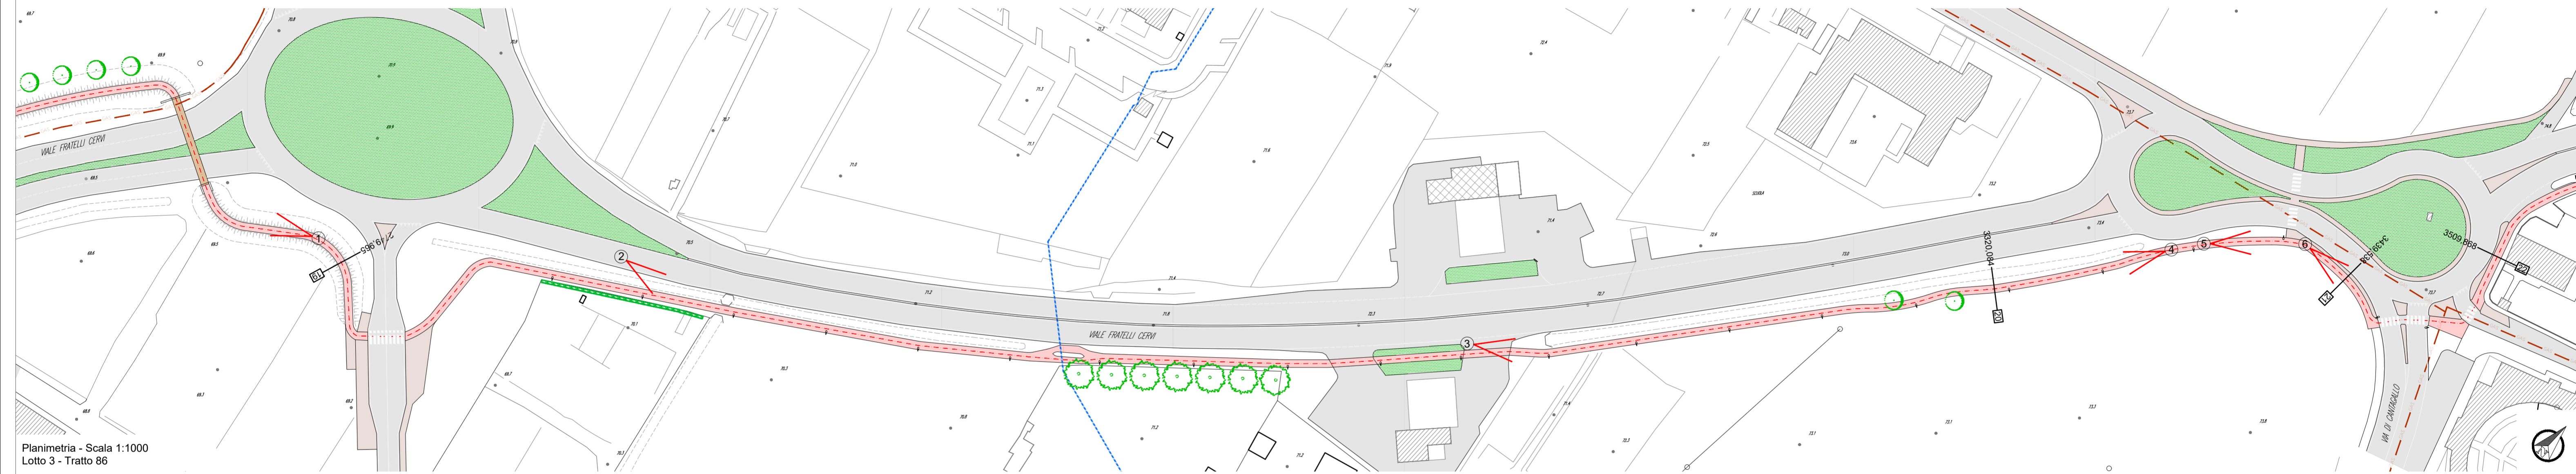

- Reti esistenti
- rete acquedotto
 - rete gas
 - rete fognatura
 - rete acque meteoriche
 - rete elettrica intt/aer
 - rete telefonica intt/aer
- Elementi interferenti
- cartello stradale
 - cartello luminoso
 - rilevatore di velocità
 - cassetta/armadietto utenze
 - punto luce stradale
 - punto luce pedonale

- Legenda dello stato di fatto
- asse del percorso
 - edifici esistenti
 - viabilità in asfalto
 - viabilità in ghiaia e/o sterrato
 - ciclabile esistente
 - marciapiedi / percorsi pedonali
 - pavimentazione in masselli
 - attraversamenti pedonali
 - attraversamenti pedonali-ciclabili
 - muricci di recinzione
 - recinzioni in rete metallica
 - staccionata in legno
 - guard-rail
 - cassetta/armadietto utenze (enel-gasmetano-telecom)
 - cordoli spartitraffico in calcestruzzo
 - scarpate
 - verde
 - punto luce stradale
 - punto luce pedonale / ciclabile
 - caditoie stradali
 - chiusini metallici
 - chiusini fognatura
 - alberature
 - siepe
 - corsi d'acqua / fossi
 - punto di ripresa fotografica con cono visivo
 - quote altimetriche assolute

REGIONE TOSCANA

Finanziato dall'Unione europea NextGenerationEU

comune di PRATO
Codice Fiscale: 84068990451

Progetto
PNRR - M2C2 I 4.1.1 - Ciclovie turistiche
"CICLOVIA TURISTICA NAZIONALE DEL SOLE" VERONA-FIRENZE
TRONCO 2: PISTOIA - CAMPI BISENZIO
CUP: C31B22001650004
LOTTO 3: PRATO

7 Ciclovie del Sole
Verona • Bologna • Firenze

OGGETTO
STATO DI FATTO: planimetria, sezioni e fotografie
Tav. 06

Fase
Progetto Esecutivo

Servizio Servizio Mobilità e Infrastrutture
Dirigente del servizio Arch. Riccardo Pallini
Responsabile Unico del Procedimento Geom. Gerarda Del Reno

Elaborato: SOLE2_21-35_E_3_SDF_3_06_A
Scala: Varie
Spazio riservato agli uffici:

Responsabilità dell'ingegner-progettista generale
Arch. Irene Poggi
Arch. Enrico Casoli
Progettisti
Arch. Luca Pareschi
Arch. Renato Di Rita
Arch. Gianluca Pareschi
Arch. Chiara Chiodini
Arch. Enrico Pareschi
Arch. Simone Casoli
Arch. Verena Azzi Hana
Dott. Alessandra Tanni
Dott. Romano Sommariva

Arch. Gianni Abo
Arch. Irene Poggi
Arch. Enrico Casoli
Arch. Francesco Senesi
Arch. Simone Casoli
Arch. Chiara Chiodini
Arch. Alessandro Senesi
Progettista strutturale
Ing. Lorenza Rignacci
Geologo
Dott. Geol. Andrea Bizzani

Firmato da:

PARCIANELLO LIO

codice fiscale PRCLIO53C18D506L

num.serie: 67296

emesso da: InfoCamere Qualified Electronic Signature CA

valido dal 12/01/2021 al 12/01/2024