

Foto 1



Foto 2



Foto 3

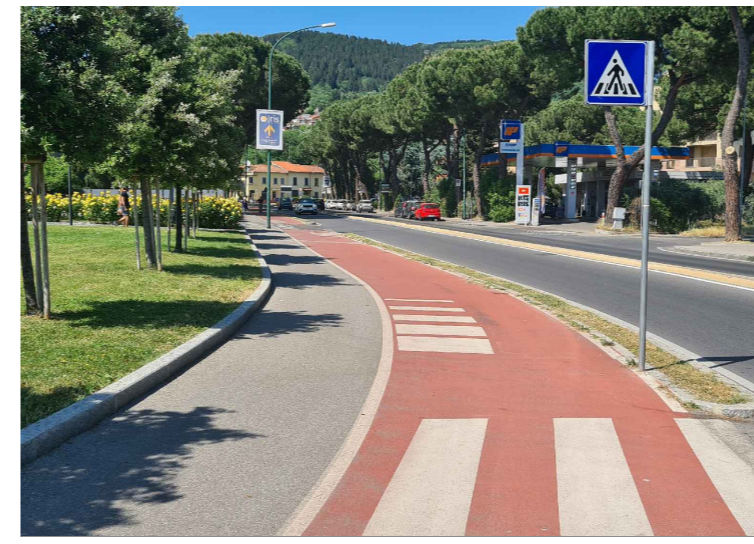


Foto 4







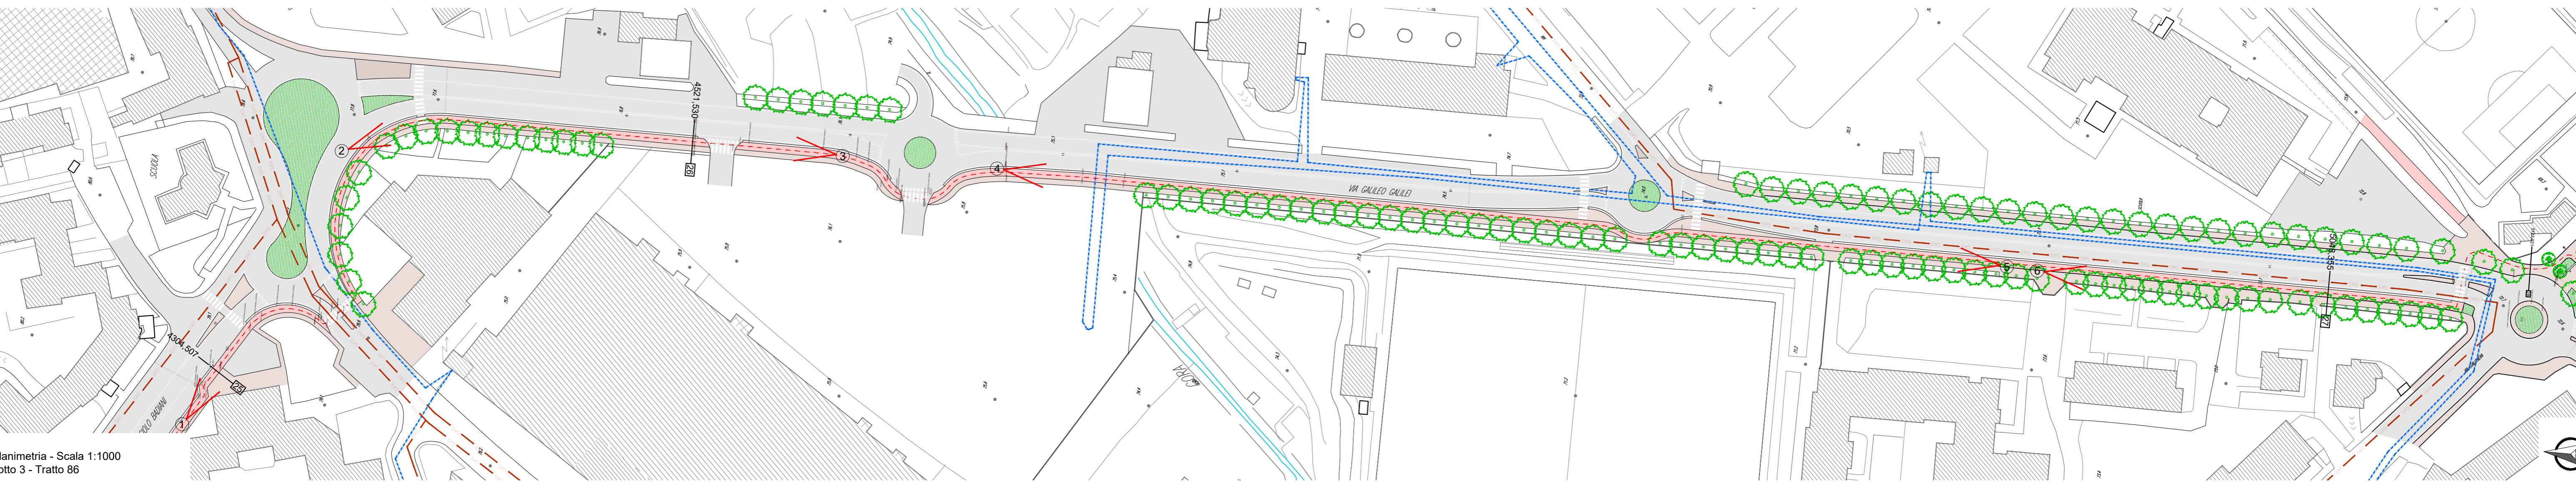
Foto 5



Foto 6

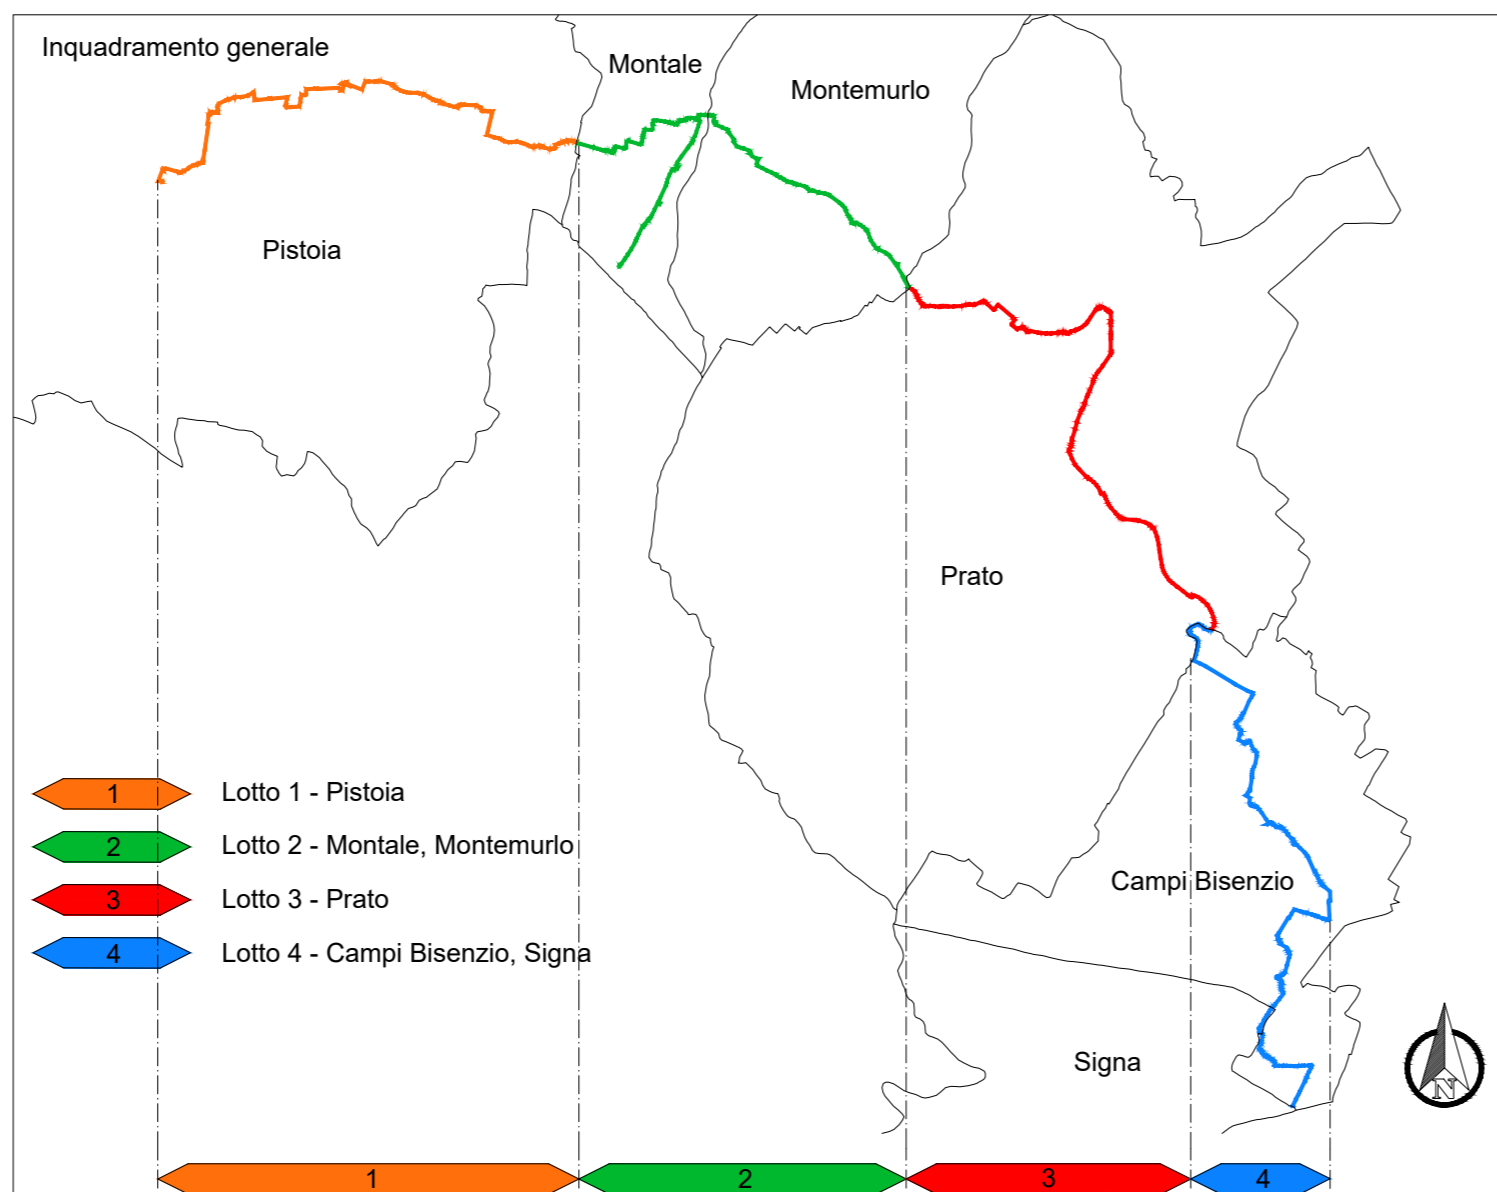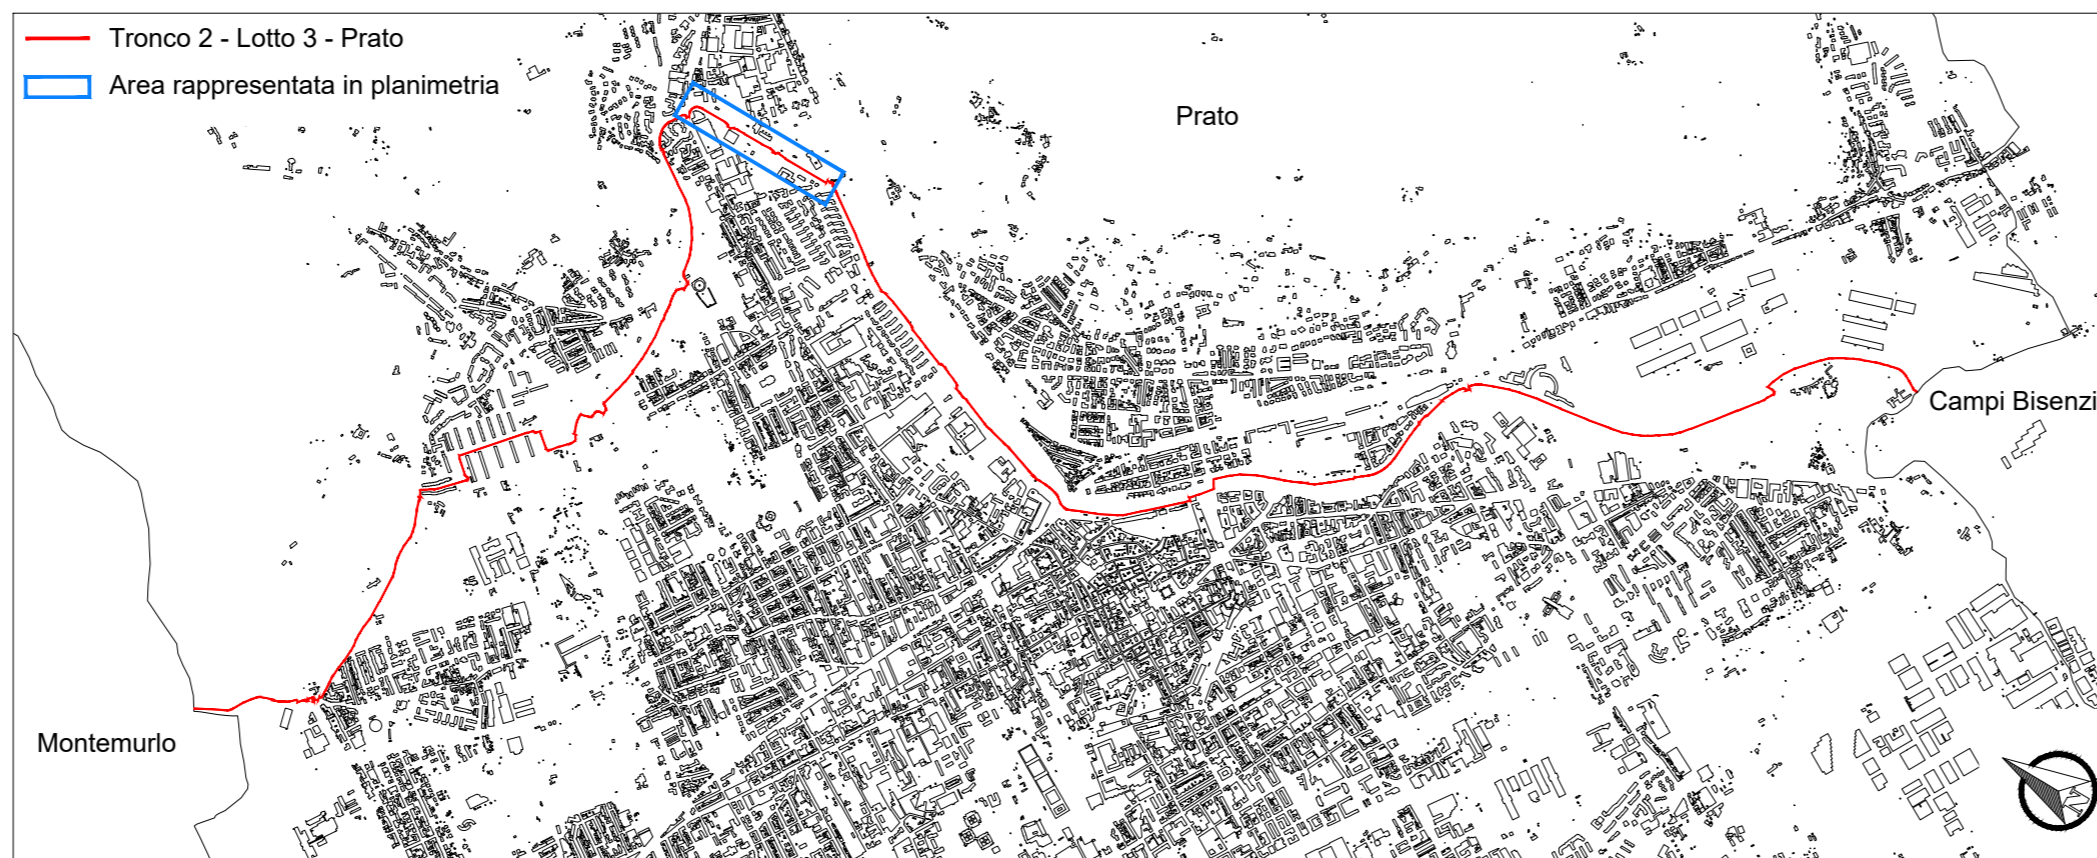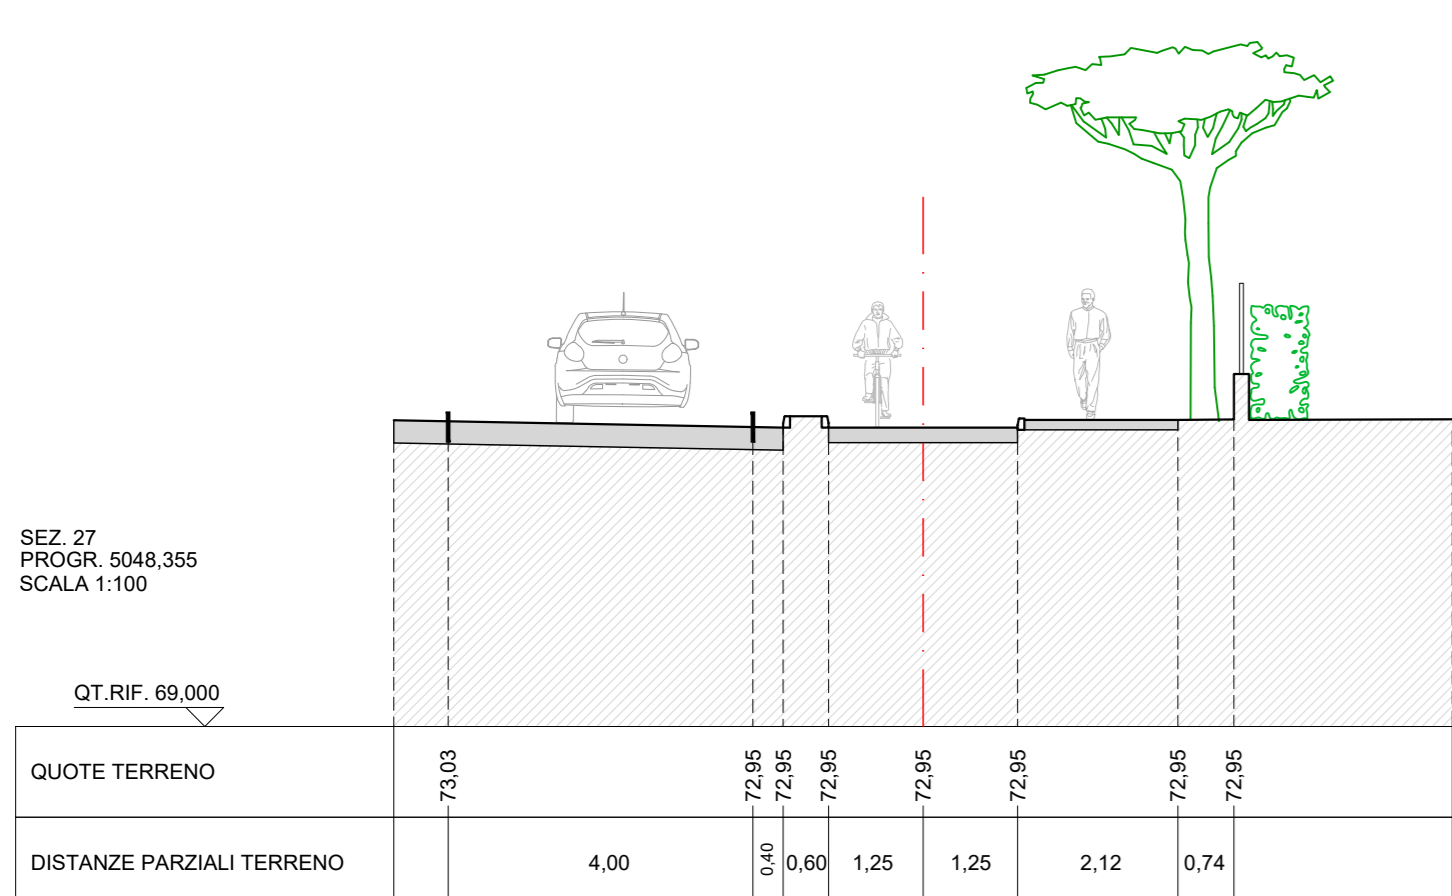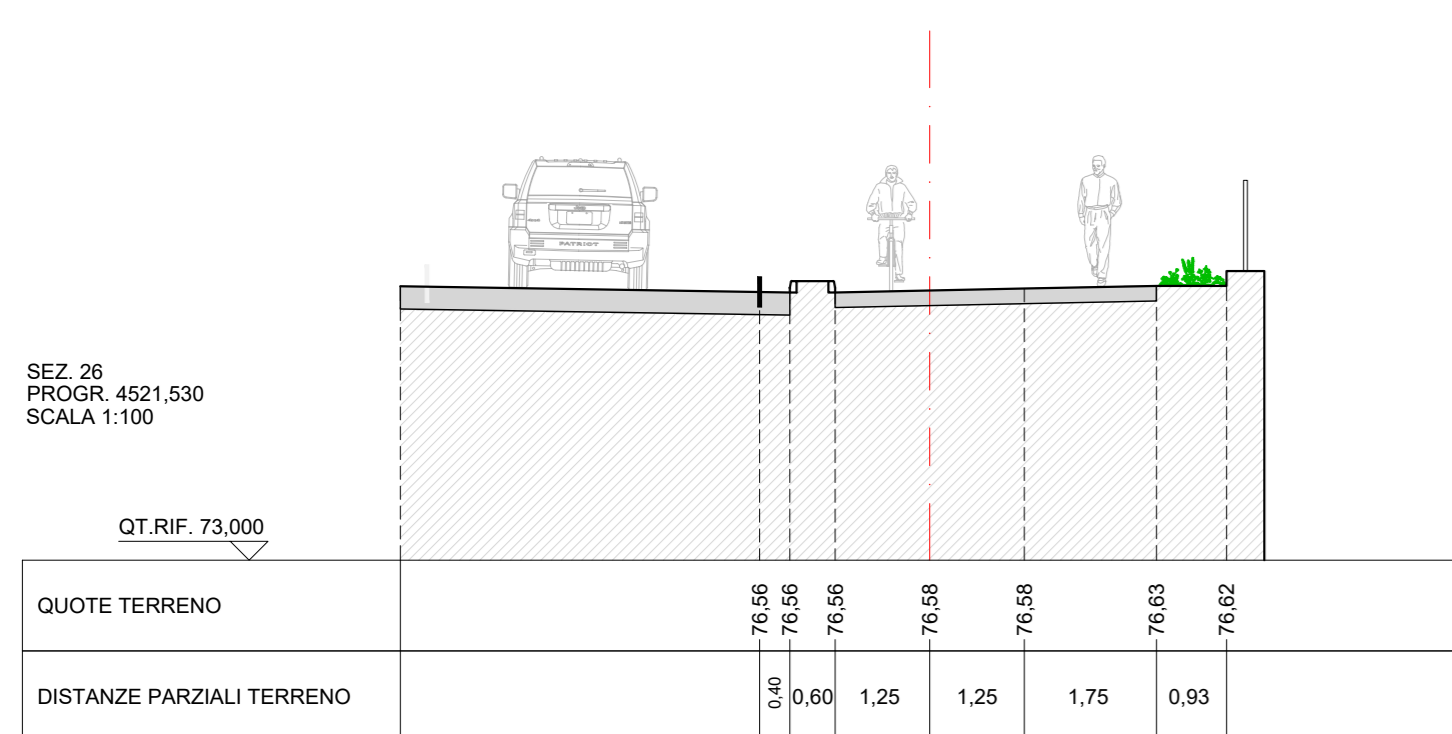

Tratto 86

Planimetria - Scala 1:1000
Lotto 3 - Tratto 86

- Reti esistenti
- rete acquedotto
 - rete gas
 - rete fognatura
 - rete acque meteoriche
 - rete elettrica intt/aer
 - rete telefonica intt/aer
- Elementi interferenti
- cartello stradale
 - cartello luminoso
 - rilevatore di velocità
 - cassetta/armadietto utenze
 - punto luce stradale
 - punto luce pedonale

- Legenda dello stato di fatto
- asse del percorso
 - edifici esistenti
 - viabilità in asfalto
 - viabilità in ghiaia e/o sterrato
 - ciclabile esistente
 - marciapiedi / percorsi pedonali
 - pavimentazione in masselli
 - attraversamenti pedonali
 - attraversamenti pedonali-ciclabili
 - muricci di recinzione
 - recinzioni in rete metallica
 - staccionata in legno
 - guard-rail
 - cassetta/armadietto utenze (enel-gasmetano-telecom)
 - cordoli spartitraffico in calcestruzzo
 - scarpate
 - verde
 - punto luce stradale
 - punto luce pedonale / ciclabile
 - caditoie stradali
 - chiusini metallici
 - chiusini fognatura
 - alberature
 - siepe
 - corsi d'acqua / fossi
 - punto di ripresa fotografica con cono visivo
 - quote altimetriche assolute

REGIONE TOSCANA

Finanziato dall'Unione europea NextGenerationEU

comune di PRATO
Codice Fiscale: 84006890481

Progetto
PNRR - M2C2 I 4.1.1 - Ciclovie turistiche
"CICLOVIA TURISTICA NAZIONALE DEL SOLE" VERONA-FIRENZE
TRONCO 2: PISTOIA - CAMPI BISENZIO
CUP: C31B22001650004
LOTTO 3: PRATO

7 Ciclovie del Sole
Verona - Bologna - Firenze

OGGETTO
STATO DI FATTO: planimetria, sezioni e fotografie
Tav. 08

Fase
Progetto Esecutivo

Servizio **Servizio Mobilità e Infrastrutture**
Dirigente del servizio **Arch. Riccardo Pallini**
Responsabile Unico del Procedimento **Geom. Gerarda Del Reno**

Elaborato: SOLE2_21-35_E_3_SDF_3_08_A
Scala: Varie
Spazio riservato agli uffici:

© Copyright Comune di Prato - Servizio Mobilità e Infrastrutture
È vietata la riproduzione anche parziale del documento data **Ottobre 2023**

Firmato da:

PARCIANELLO LIO

codice fiscale PRCLIO53C18D506L

num.serie: 67296

emesso da: InfoCamere Qualified Electronic Signature CA

valido dal 12/01/2021 al 12/01/2024