
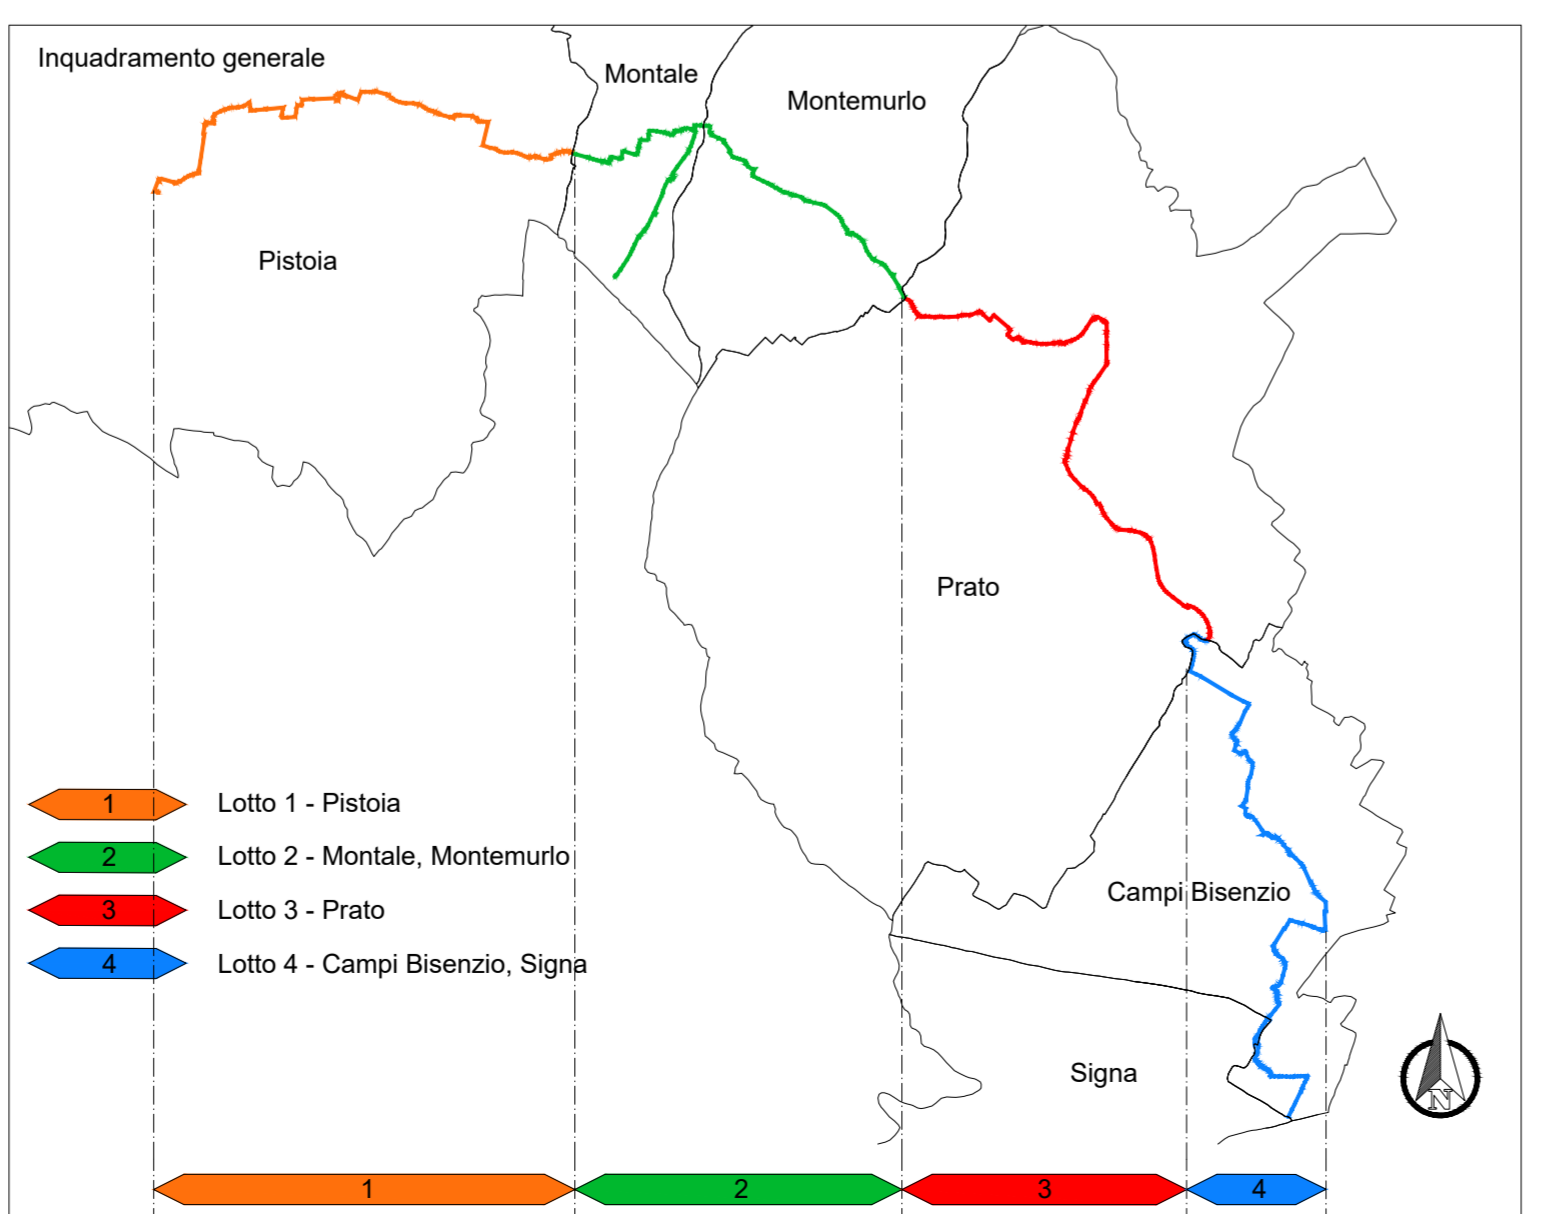


- Legenda dello stato di fatto**
- - - - - asse del percorso
 - [hatched] edifici esistenti
 - [grey] viabilità in asfalto
 - [stippled] viabilità in ghiaia e/o sterrato
 - [pink] ciclabile esistente
 - [brown] marciapiedi / percorsi pedonali
 - [dotted] pavimentazione in masselli
 - [white] attraversamenti pedonali
 - [grid] attraversamenti pedonali-ciclabili
 - [dashed] muricci di recinzione
 - [solid] recinzioni in rete metallica
 - [wood] staccionata in legno
 - [blue] guard-rail
 - [grey] cassetta/armadietto utenze (enel-gasmetano-telecom)
 - [yellow] cordoli spartitraffico in calcestruzzo
 - [green] scarpate
 - [green] verde
 - [circle] punto luce stradale
 - [circle] punto luce pedonale / ciclabile
 - [circle] caditoie stradali
 - [circle] chiusini metallici
 - [circle] chiusini fognatura
 - [circle] alberature
 - [green] siepe
 - [blue] corsi d'acqua / fossi
 - [circle] punto di ripresa fotografica con cono visivo
 - [circle] quote altimetriche assolute
- Reti esistenti**
- [purple] rete acquedotto
 - [red] rete gas
 - [orange] rete fognatura
 - [green] rete acque meteoriche
 - [blue] rete elettrica int/ aer
 - [yellow] rete telefonica int/ aer
- Elementi interferenti**
- [triangle] cartello stradale
 - [square] cartello luminoso
 - [circle] rilevatore di velocità
 - [rectangle] cassetta/armadietto utenze
 - [circle] punto luce stradale
 - [circle] punto luce pedonale

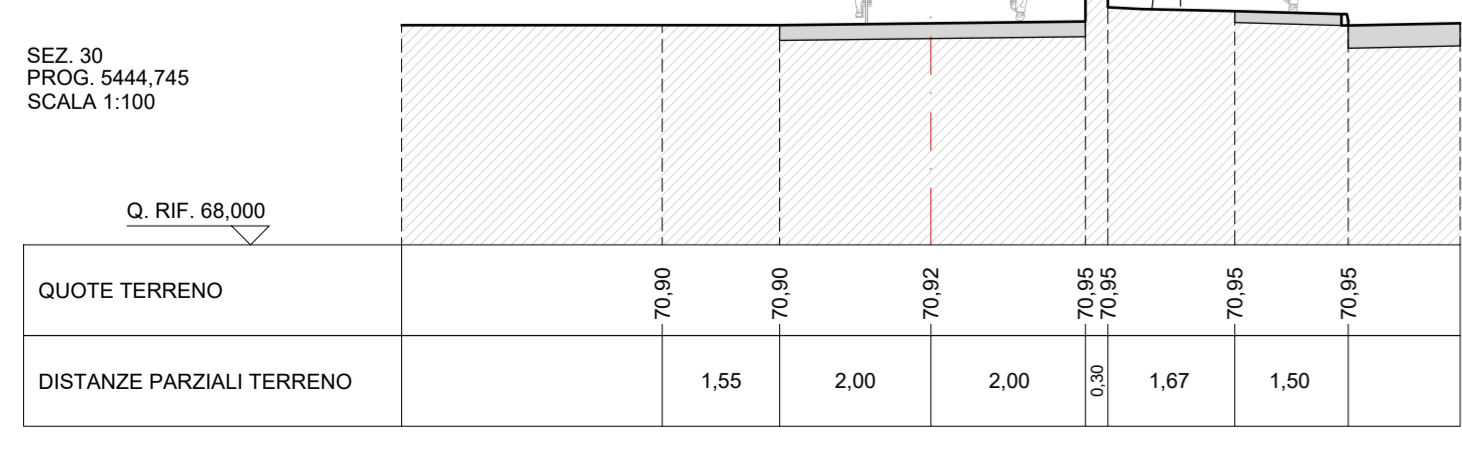

REGIONE TOSCANA

Finanziato dall'Unione europea NextGenerationEU

comune di PRATO

Codice Fiscale: 84068390451

Progetto

PNRR - M2C2 I 4.1.1 - Ciclovie turistiche

"CICLOVIA TURISTICA NAZIONALE DEL SOLE" VERONA-FIRENZE

TRONCO 2: PISTOIA - CAMPI BISENZIO

CUP: C31B22001650004

LOTTO 3: PRATO

7
Ciclovia del Sole
Verona - Bologna - Firenze

Oggetto

STATO DI FATTO: planimetria, sezioni e fotografie

Tav. 09

Fase

Progetto Esecutivo

Servizio **Servizio Mobilità e Infrastrutture**

Dirigente del servizio **Arch. Riccardo Pallini**

Responsabile Unico del Procedimento **Geom. Gerarda Del Reno**

Elaborato: SOLE2_21-35_E_3_SDF_3_09_A

Scala: Varie

Spazio riservato agli uffici:

Responsabili dell'ingegneria-progettazione:

Arch. Gianni Abo

Arch. Irene Poggi

Arch. Enrico Casoli

Arch. Francesco Senesi

Arch. Simone Casarini

Arch. Chiara Chiodini

Arch. Alessandro Sanna

Arch. Chiara Paganelli

Arch. Enrico Paganelli

Arch. Simone Casoli

Arch. Verena Azzurro

Arch. Alessandra Turchi

Dr. Romano Sommariva

© Copyright Comune di Prato - Servizio Mobilità e Infrastrutture

È vietata la riproduzione anche parziale del documento

data **Ottobre 2023**

Firmato da:

PARCIANELLO LIO

codice fiscale PRCLIO53C18D506L

num.serie: 67296

emesso da: InfoCamere Qualified Electronic Signature CA

valido dal 12/01/2021 al 12/01/2024