

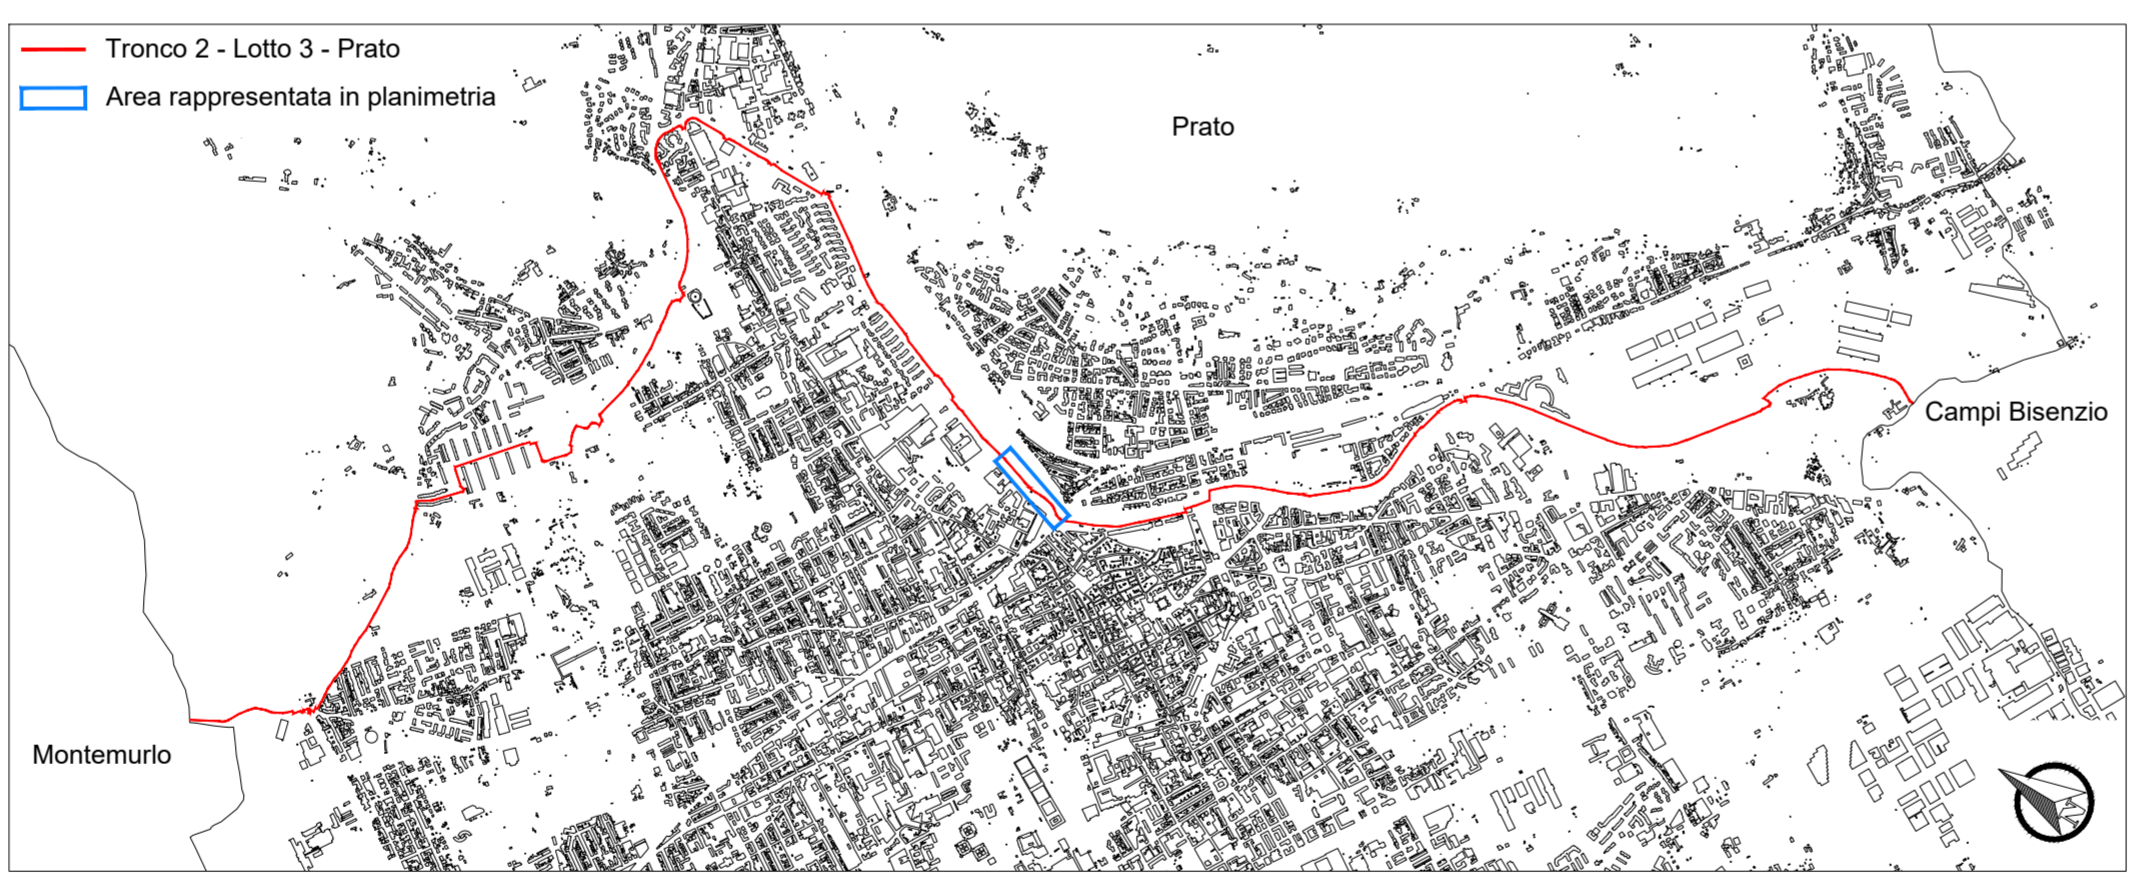
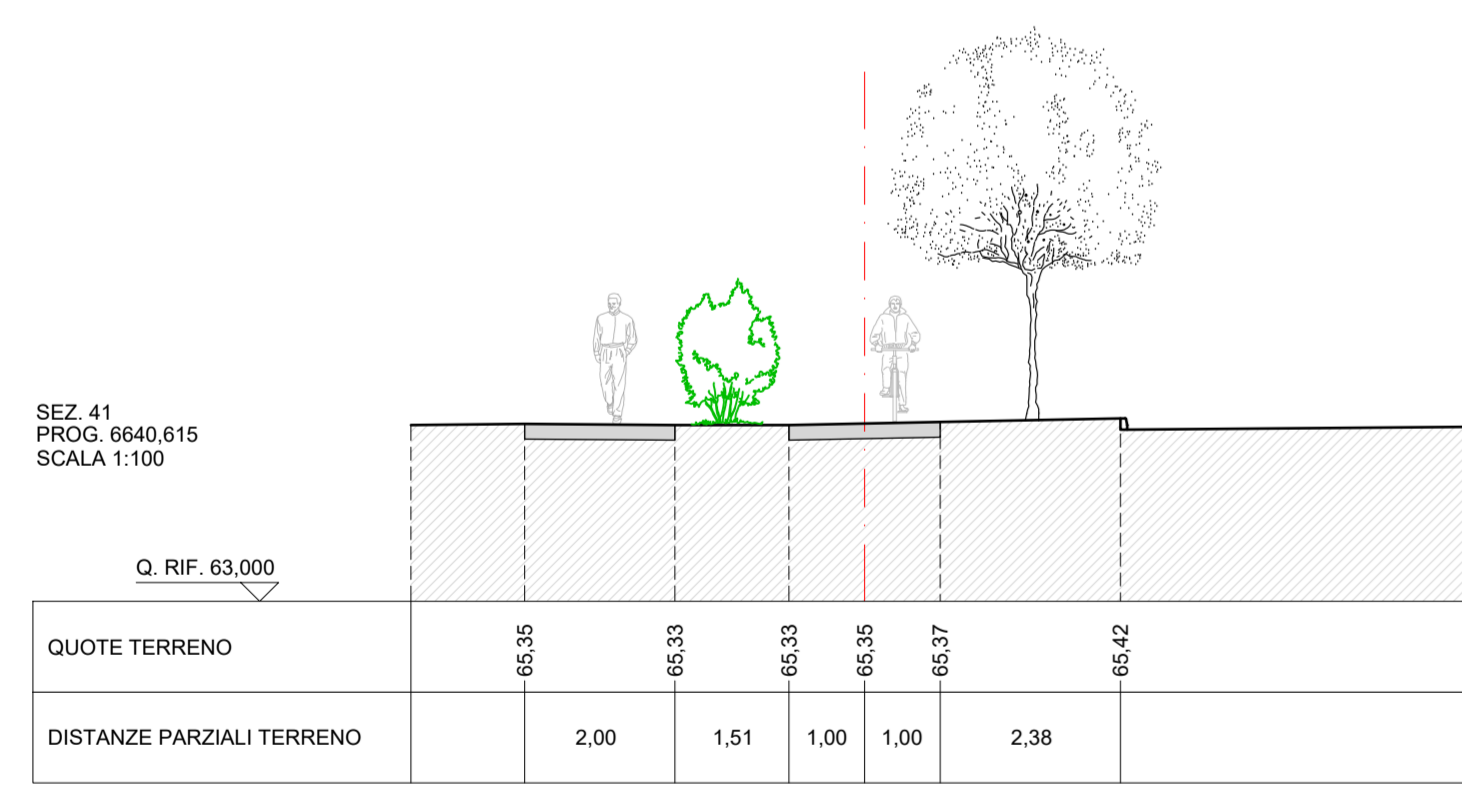


Tratto 89

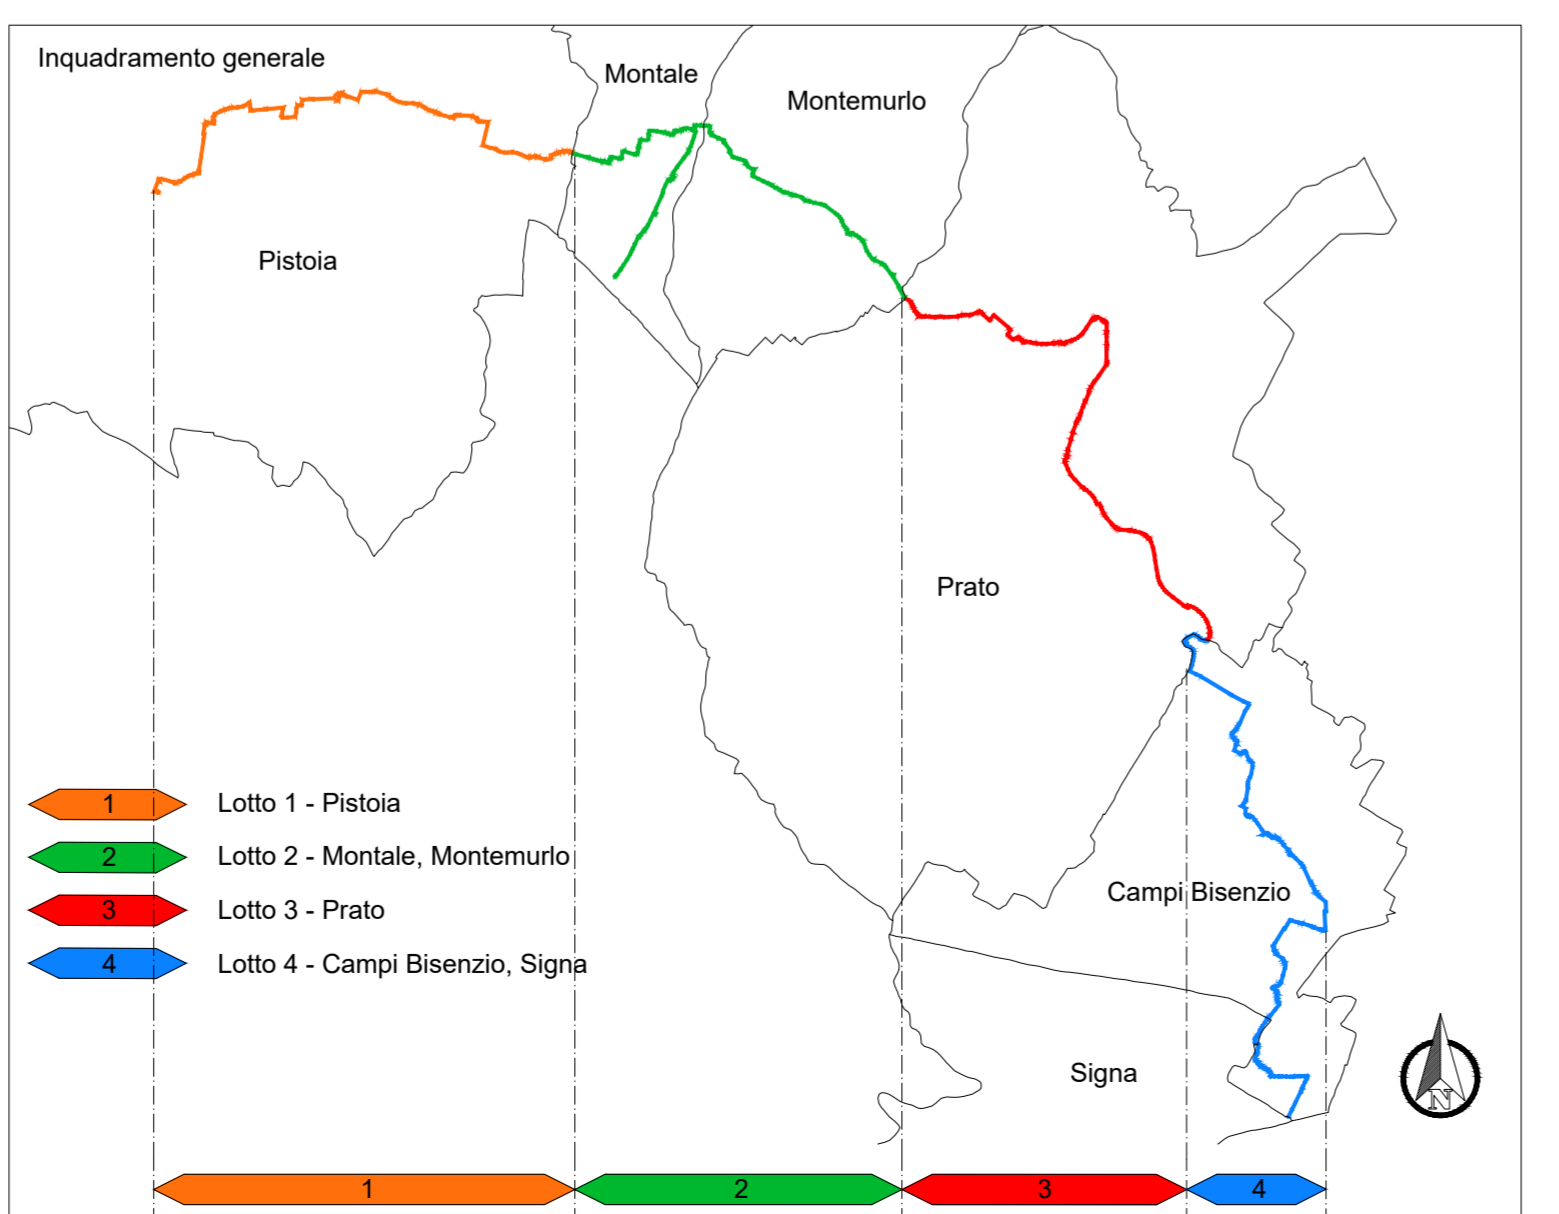

- Legenda dello stato di fatto
- asse del percorso
  - edifici esistenti
  - viabilità in asfalto
  - viabilità in ghiaia e/o sterrato
  - ciclabile esistente
  - marciapiedi / percorsi pedonali
  - pavimentazione in masselli
  - attraversamenti pedonali
  - attraversamenti pedonali-ciclabili
  - muricci di recinzione
  - recinzioni in rete metallica
  - staccionata in legno
  - guard-rail
  - cassetta/armadietto utenze (enel-gasmetano-telecom)
  - cordoli spartitraffico in calcestruzzo
  - scarpate
  - verde
  - punto luce stradale
  - punto luce pedonale / ciclabile
  - caditoie stradali
  - chiusini metallici
  - chiusini fognatura
  - alberature
  - siepe
  - corsi d'acqua / fossi
  - punto di ripresa fotografica con cono visivo
  - quote altimetriche assolute

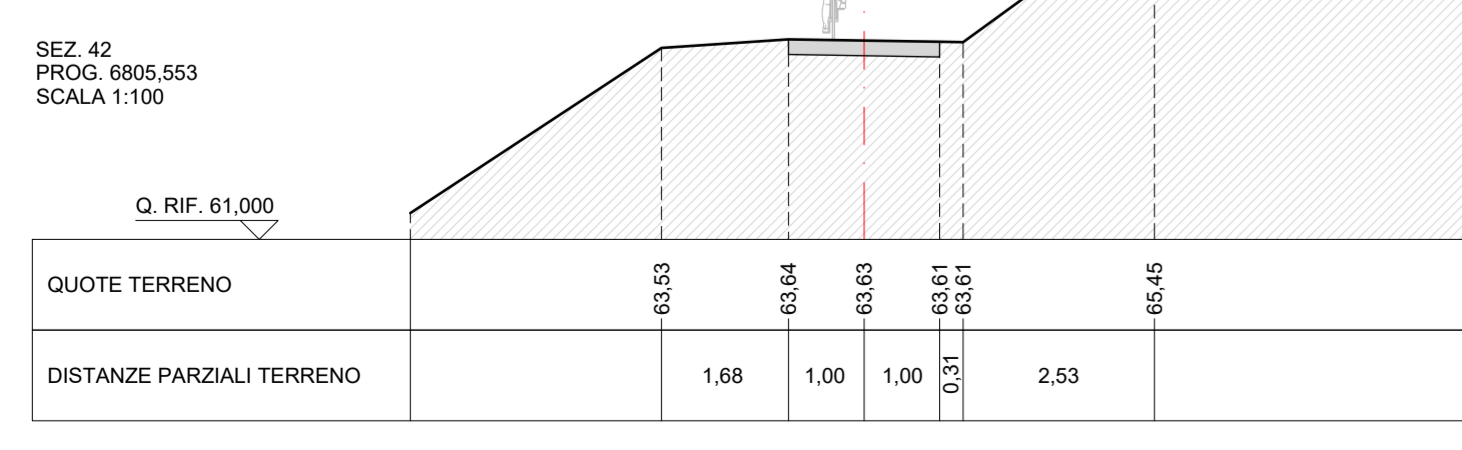

- Reti esistenti
- rete acquedotto
  - rete gas
  - rete fognatura
  - rete acque meteoriche
  - rete elettrica int/ aer
  - rete telefonica int/ aer
- Elementi interferenti
- cartello stradale
  - cartello luminoso
  - rilevatore di velocità
  - cassetta/armadietto utenze
  - punto luce stradale
  - punto luce pedonale

REGIONE TOSCANA

Finanziato dall'Unione europea NextGenerationEU

comune di PRATO  
Codice Fiscale: 84906890481

Progetto  
PNRR - M2C2 I 4.1.1 - Ciclovie turistiche  
"CICLOVIA TURISTICA NAZIONALE DEL SOLE" VERONA-FIRENZE  
TRONCO 2: PISTOIA - CAMPI BISENZIO  
CUP: C31B22001650004  
LOTTO 3: PRATO

7 Ciclovie del Sole  
Verona - Bologna - Firenze

Oggetto  
STATO DI FATTO: planimetria, sezioni e fotografie  
Tav. 13

COMUNE DI PRATO

Fase  
Progetto Esecutivo

Servizio Servizio Mobilità e Infrastrutture  
Dirigente del servizio Arch. Riccardo Pallini  
Responsabile Unico del Procedimento Geom. Gerarda Del Reno

Elaborato: SOLE2\_21-35\_E\_3\_SDF\_3\_13\_A  
Scala: Varie  
Spazio riservato agli uffici:

© Copyright Comune di Prato - Servizio Mobilità e Infrastrutture  
È vietata la riproduzione anche parziale del documento data Ottobre 2023

Firmato da:

**PARCIANELLO LIO**

codice fiscale PRCLIO53C18D506L

num.serie: 67296

emesso da: InfoCamere Qualified Electronic Signature CA

valido dal 12/01/2021 al 12/01/2024