

Foto 1



Foto 2



Foto 3



Foto 4








Foto 5



Foto 6



Tratto 89

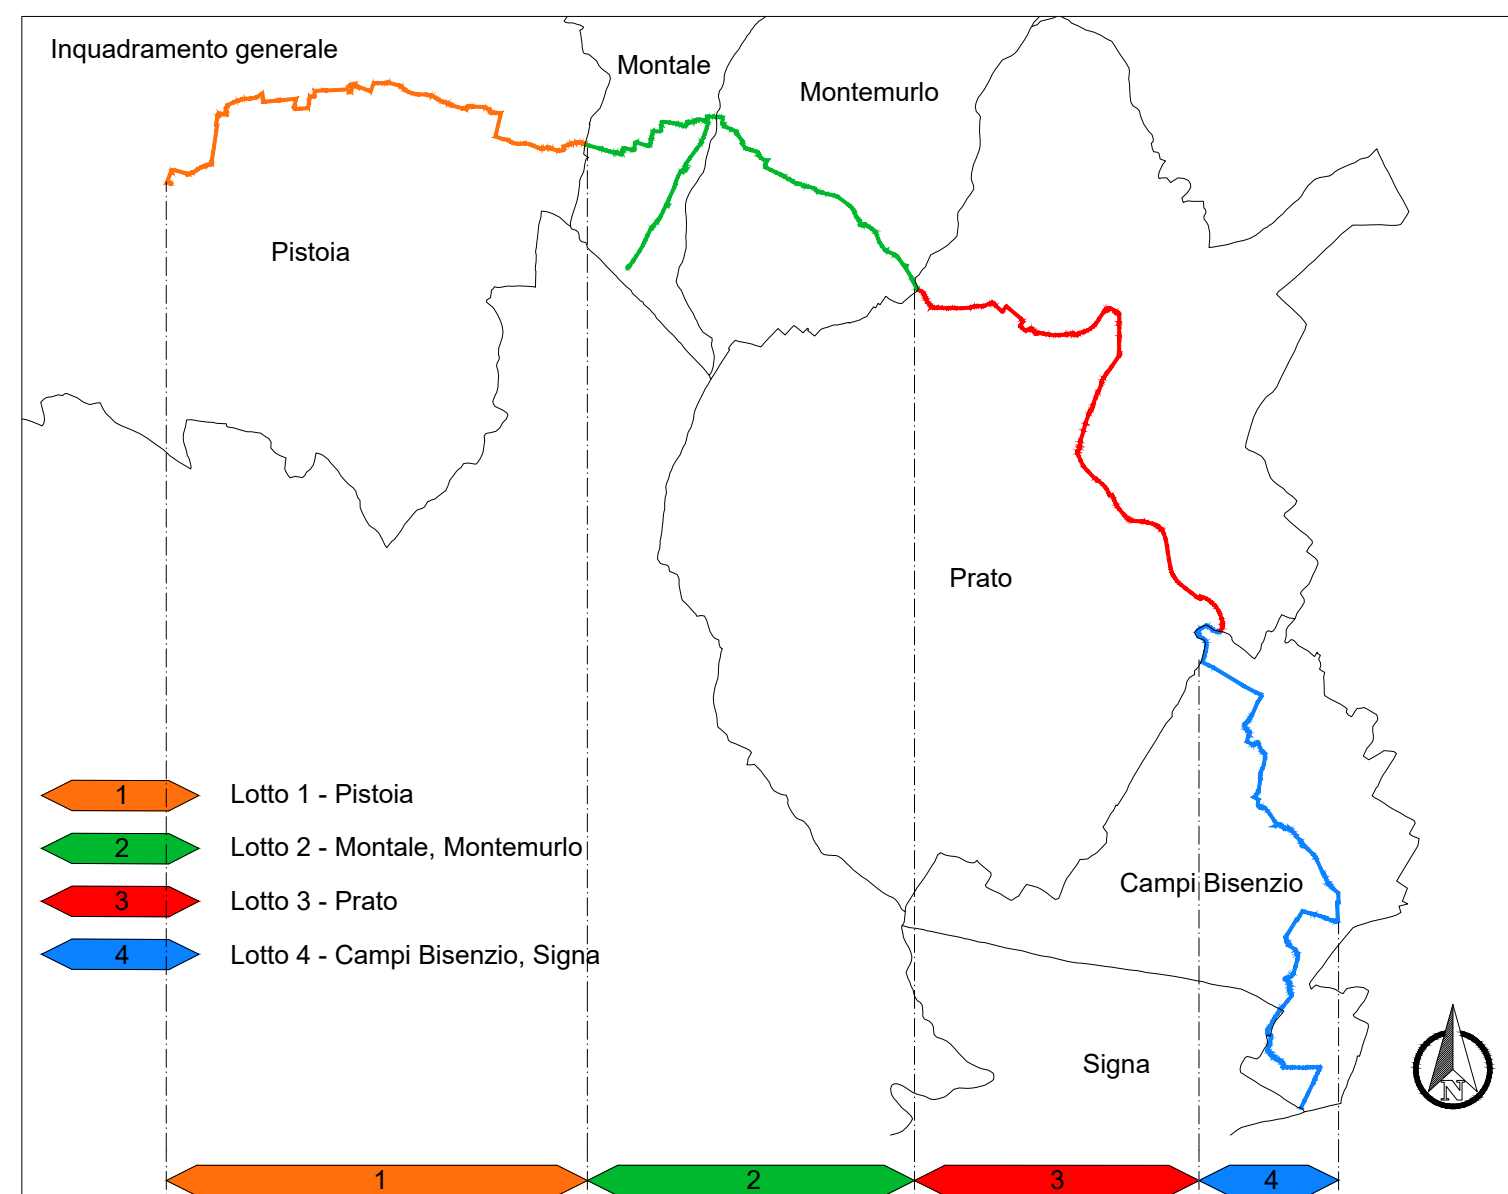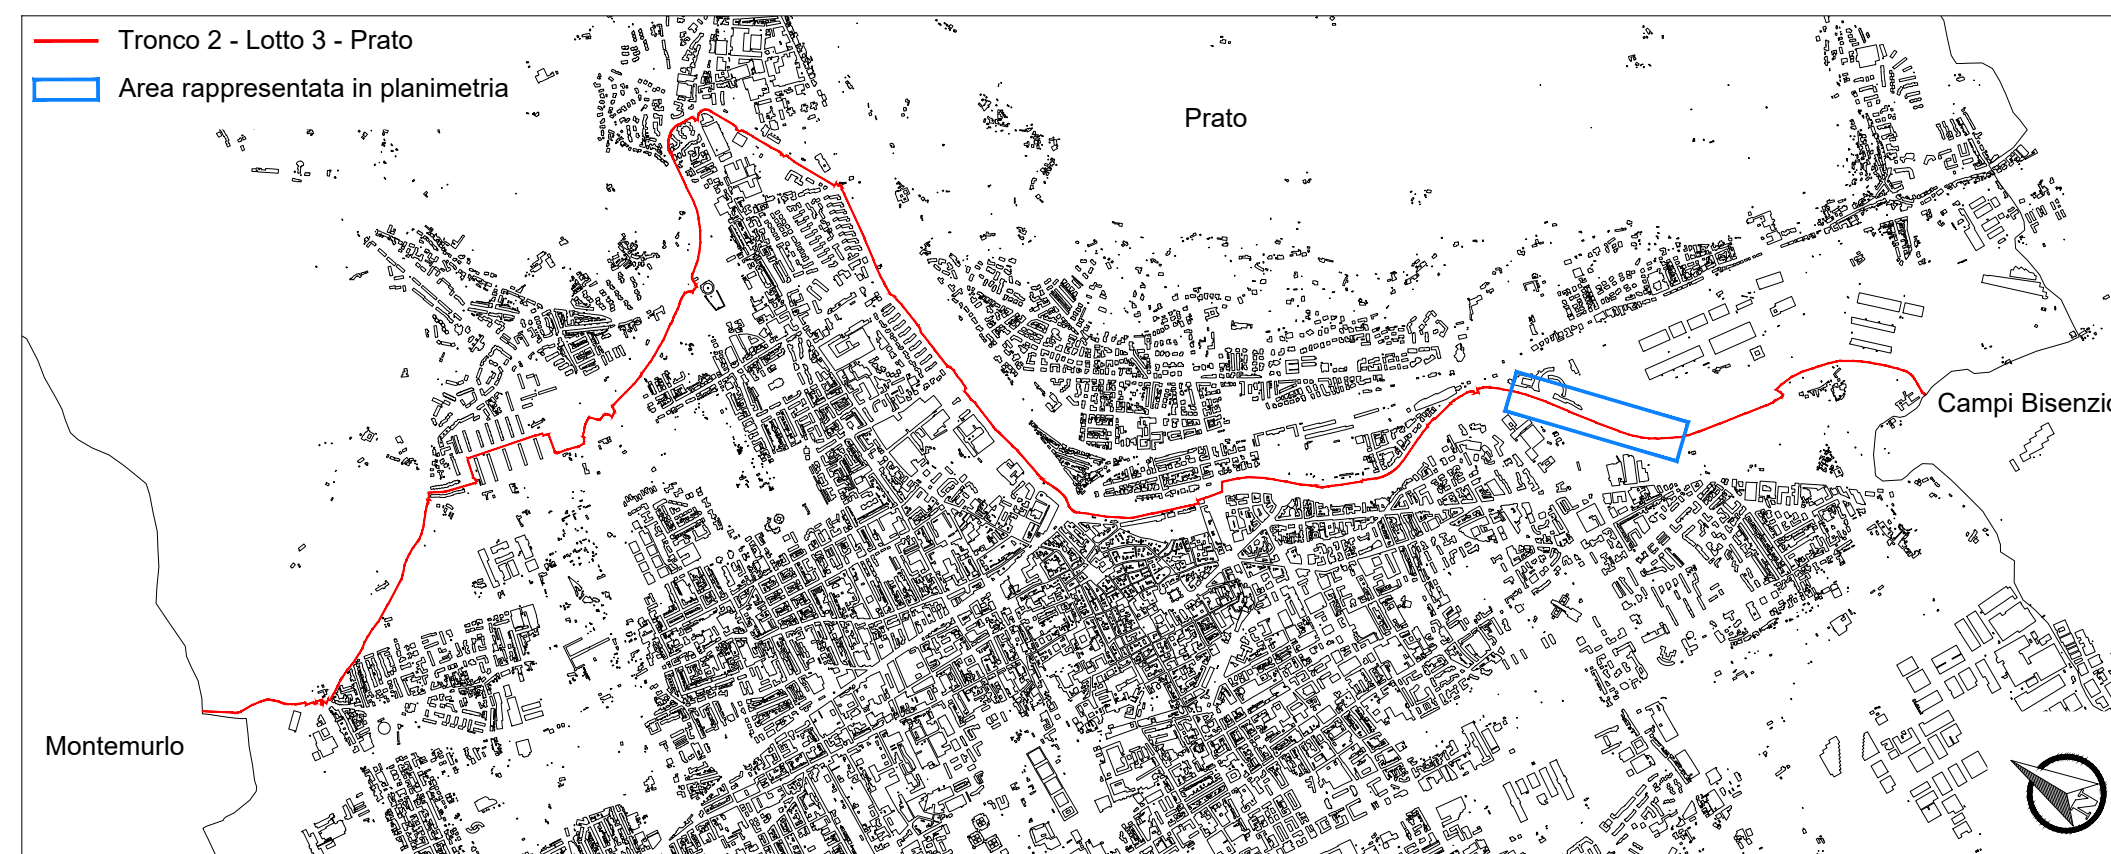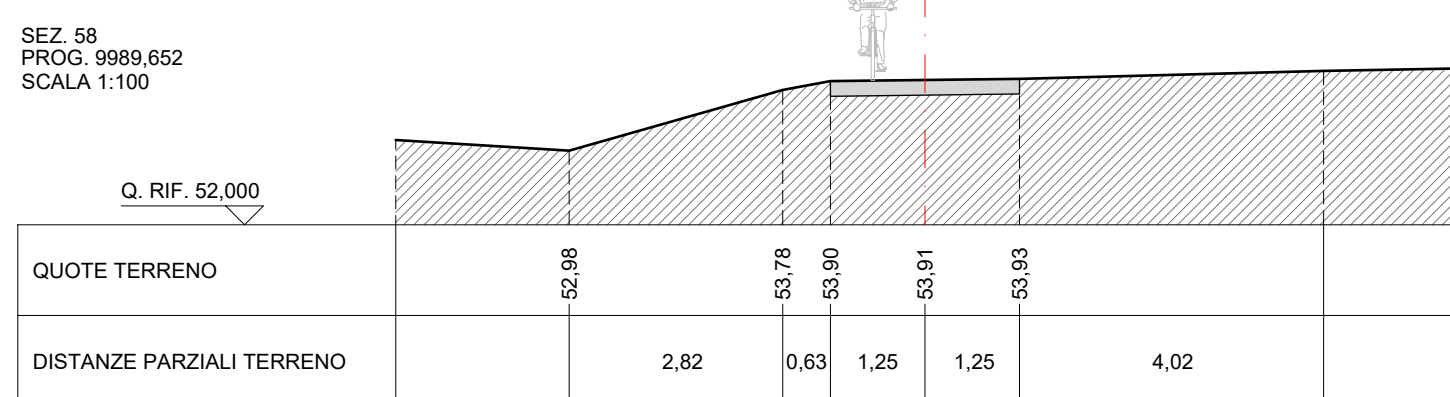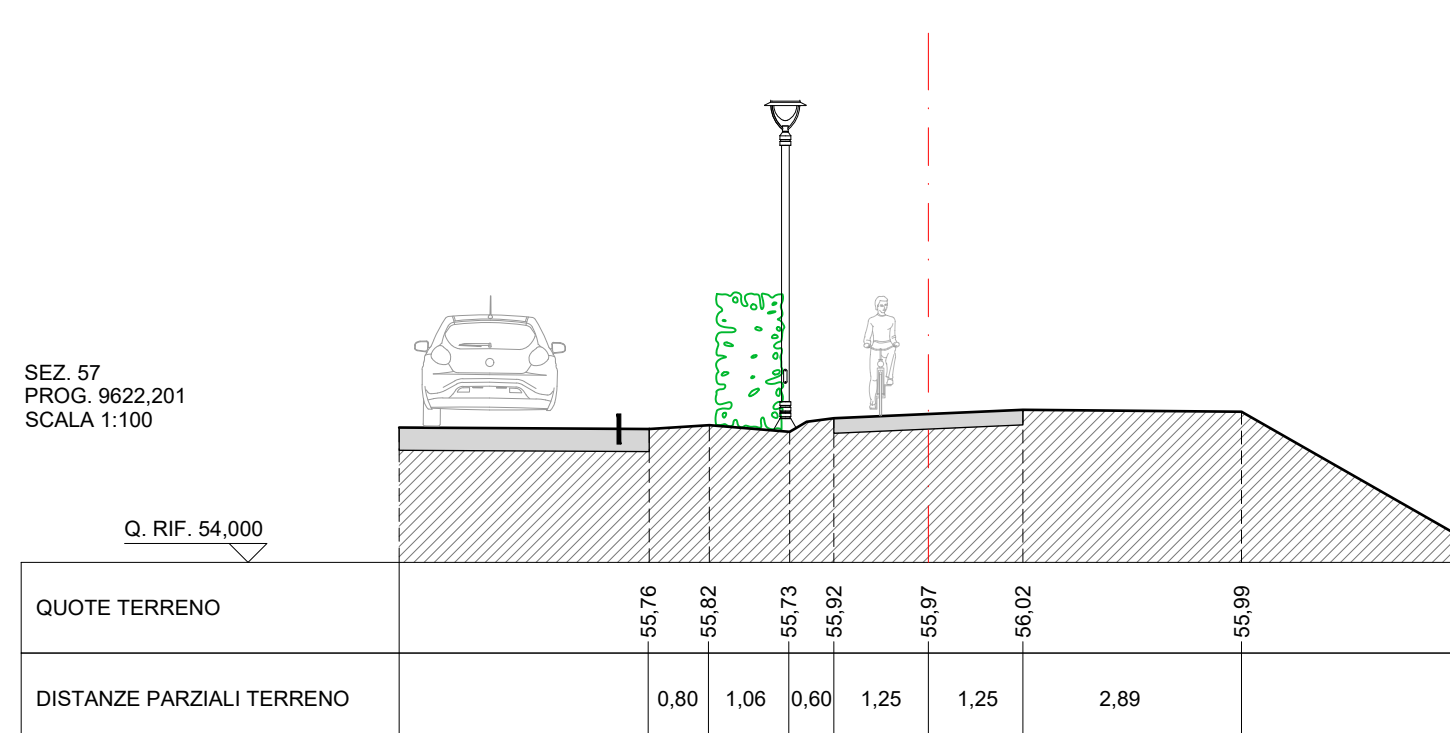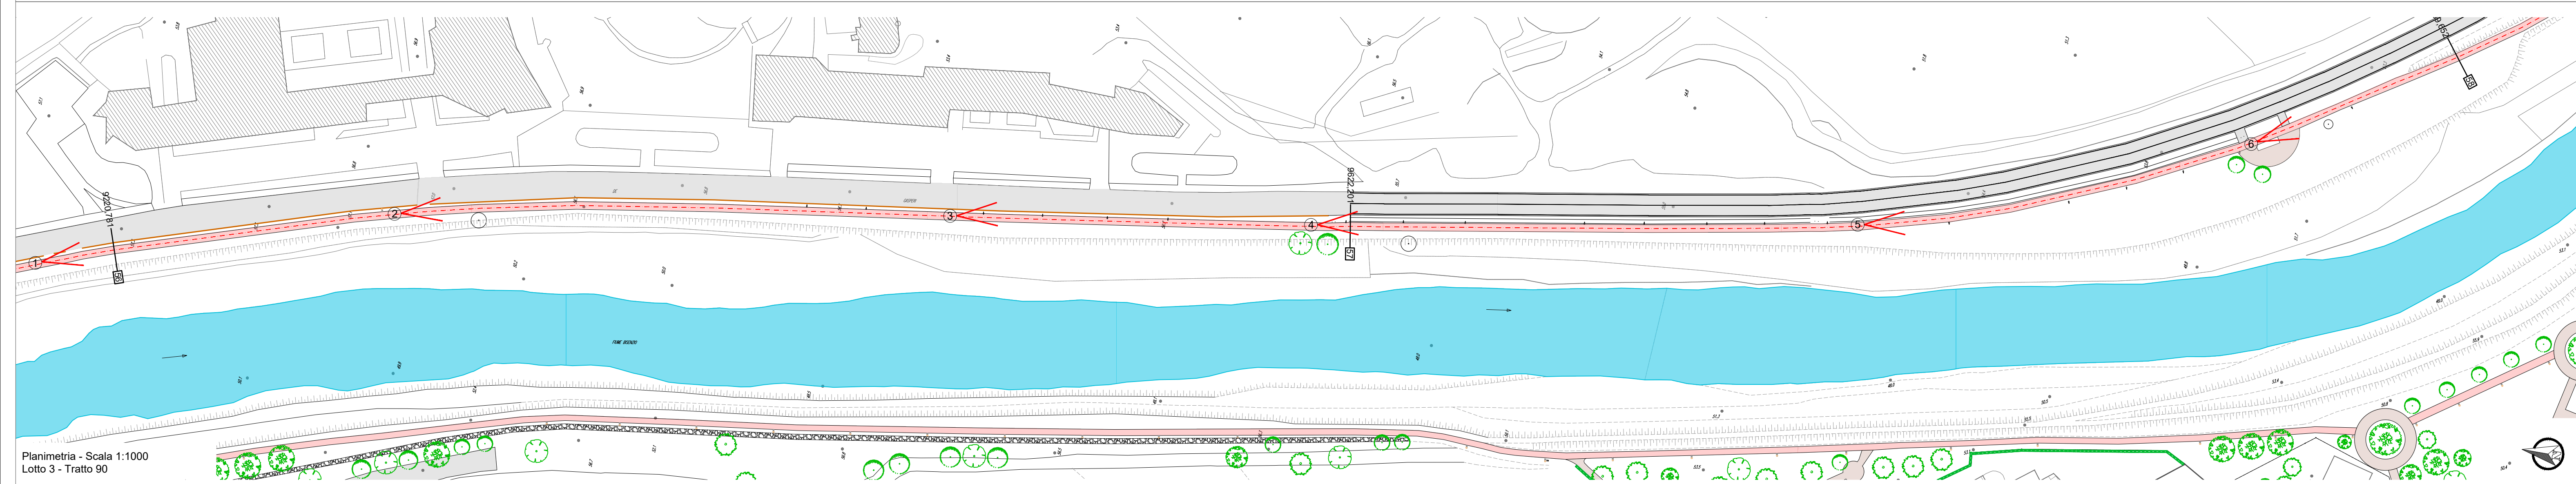

- Legenda dello stato di fatto
- asse del percorso
  - ▨ edifici esistenti
  - ▨ viabilità in asfalto
  - ▨ viabilità in ghiaia e/o sterrato
  - ▨ ciclabile esistente
  - ▨ marciapiedi / percorsi pedonali
  - ▨ pavimentazione in masselli
  - ▨ attraversamenti pedonali
  - ▨ attraversamenti pedonali-ciclabili
  - ▨ muricci di recinzione
  - ▨ recinzioni in rete metallica
  - ▨ staccionata in legno
  - ▨ guard-rail
  - ▨ cassetta/armadietto utenze (enel-gasmetano-telecom)
  - ▨ cordoli spartitraffico in calcestruzzo
  - ▨ scarpate
  - ▨ verde
  - ▨ punto luce stradale
  - ▨ punto luce pedonale / ciclabile
  - ▨ caditoie stradali
  - ▨ chiusini metallici
  - ▨ chiusini fognatura
  - ▨ alberature
  - ▨ siepe
  - ▨ corsi d'acqua / fossi
  - ▨ punto di ripresa fotografica con cono visivo
  - ▨ quote altimetriche assolute
- Reti esistenti
- ▨ rete acquedotto
  - ▨ rete gas
  - ▨ rete fognatura
  - ▨ rete acque meteoriche
  - ▨ rete elettrica intt/aer
  - ▨ rete telefonica intt/aer
- Elementi interferenti
- ▨ cartello stradale
  - ▨ cartello luminoso
  - ▨ rilevatore di velocità
  - ▨ cassetta/armadietto utenze
  - ▨ punto luce stradale
  - ▨ punto luce pedonale

REGIONE TOSCANA

Finanziato dall'Unione europea NextGenerationEU

comune di PRATO  
Codice Fiscale: 84006990451

Progetto  
PNRR - M2C2 I 4.1.1 - Ciclovie turistiche  
"CICLOVIA TURISTICA NAZIONALE DEL SOLE" VERONA-FIRENZE  
TRONCO 2: PISTOIA - CAMPI BISENZIO  
CUP: C31B22001650004  
LOTTO 3: PRATO

7 Ciclovie del Sole  
Verona - Bologna - Firenze

OGGETTO  
STATO DI FATTO: planimetria, sezioni e fotografie  
Tav. 18

Fase  
Progetto Esecutivo

Servizio Servizio Mobilità e Infrastrutture  
Dirigente del servizio Arch. Riccardo Pallini  
Responsabile Unico del Procedimento Geom. Gerarda Del Reno

Elaborato: SOLE2\_21-35\_E\_3\_SDF\_3\_18\_A  
Scala: Varie  
Spazio riservato agli uffici:

Responsabili dell'ingegneria-progettazione:  
Arch. Lino Pallini  
Arch. Lino Pallini  
Arch. Riccardo Pallini  
Arch. Gianluca Parnisello  
Arch. Chiara Della Ciambra  
Arch. Enzo Parnisello  
D. Ing. Simone Costa  
Arch. Verena Azzurro  
Dott. Alessandra Turchi  
Dott. Romano Sommariva

Arch. Gianni Abo  
Arch. Irene Poggi  
Arch. Enrico Casoli  
Ing. Francesco Senesi  
Ing. Simone Casarini  
Ing. Chiara Chiodini  
Ing. Alessandro Sanna  
Progettazione strutturale:  
Ing. Lorenza Ruggieri  
Geologia:  
Dott. Geol. Andrea Bizzani



Firmato da:

**PARCIANELLO LIO**

codice fiscale PRCLIO53C18D506L

num.serie: 67296

emesso da: InfoCamere Qualified Electronic Signature CA

valido dal 12/01/2021 al 12/01/2024