



Finanziato dall'Unione europea NextGenerationEU



PNRR - Missione 5 - Inclusione e Coesione - Componente 2 - Sottocomponente 1- Investimento 1.3 "Housing temporaneo e stazione di Posta" finanziato dall'Unione Europea - NextGeneration EU - Sub-Investimento 1.3.2

STAZIONE DI POSTA- CENTRO SERVIZI - VIA A. ZARINI 1

CUP **G64H2200330006**

Titolo **Progetto Strutturale Piano -1**

Fase **Progetto Esecutivo**

Servizio	Servizio Edilizia storico monumentale ed immobili comunali, Politiche energetiche e Datore di Lavoro
Dirigente del servizio	Arch. Francesco Caporaso
Responsabile Unico del Progetto	Arch. Antonio Silvestri

Progettisti delle opere architettoniche
Arch. Antonella Gesualdi - Comune di Prato
Ing. Silvia Parenti - Comune di Prato

Progettista opere strutturali
Ing. Francesco Sanzo - Comune di Prato

Progettista opere impiantistiche
Ing. Gherardo Montano

Progettista acustica
Arch. Solange Montano

Coordinatore alla sicurezza in fase di progettazione
Arch. Antonella Gesualdi - Comune di Prato

Coordinatore alla sicurezza in fase di esecuzione

Tavola: **S - 01**

Scala: **Variable**

Spazio riservato agli uffici:


© Copyright Comune di Prato - Servizio Edilizia storico monumentale ed immobili comunali, Politiche energetiche e Datore di Lavoro è vietata la riproduzione anche parziale del documento

data **Gennaio 2024**


CALCESTRUZZO PER ELEMENTI STRUTTURALI		ACCIAIO PER MICROPALI	
ELEMENTO STRUTTURALE	SCANNAFOSFO, CORDOLI	ELEMENTO STRUTTURALE	Cerchiature e Architravi
CLASSE DI RESISTENZA	C25 /30	TIPO	S275
Rck	30 [N/mm ²]	fyk	275 [N/mm ²]
		ft	430 [N/mm ²]

CALCESTRUZZO PER ELEMENTI STRUTTURALI		ACCIAIO PER C.A.	
ELEMENTO STRUTTURALE	FONDAZIONE ASCENSORE	ELEMENTO STRUTTURALE	Barre
CLASSE DI RESISTENZA	C30 /37	TIPO	B450C
Rck	37 [N/mm ²]	fyk	450 [N/mm ²]
		ft	540 [N/mm ²]
PARETI NUOVE IN MURATURA		ELEMENTO STRUTTURALE	Reti e tralici
ELEMENTO STRUTTURALE	PARETI NUOVE EDIFICIO	TIPO	B450C
CLASSE	POROTON	fyk	450 [N/mm ²]
	tipologia P800	ft	540 [N/mm ²]


_Muro controterra scannafosso SCALA 1:20

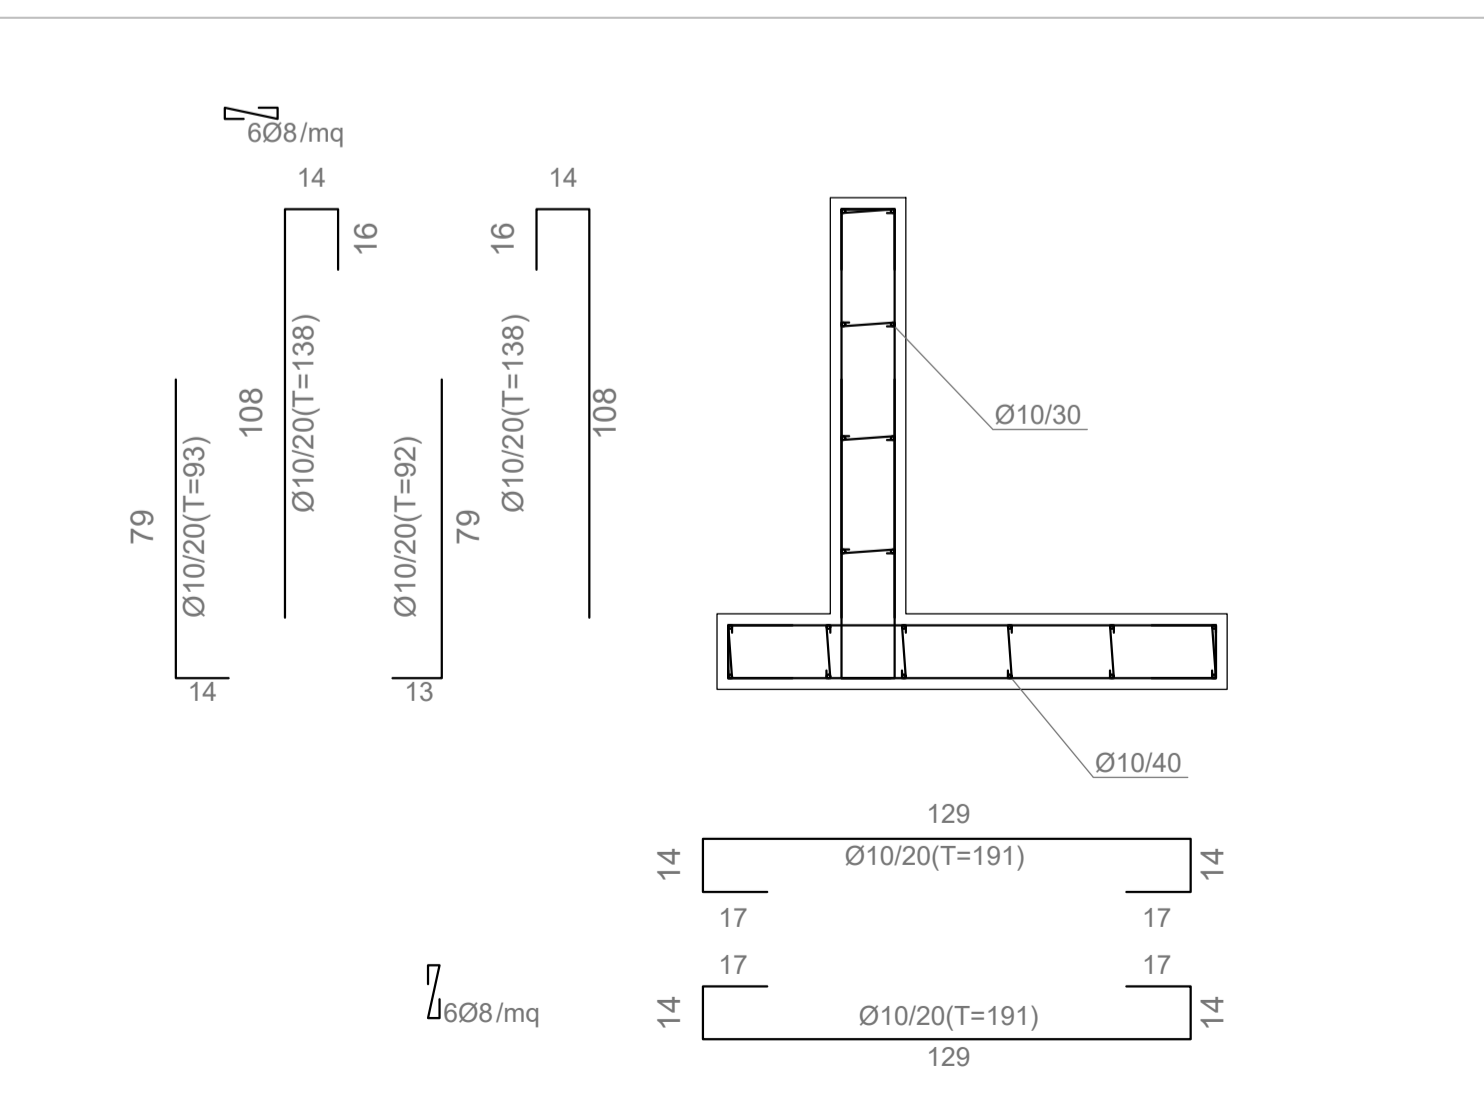


_Piano Interrato SCALA 1:50

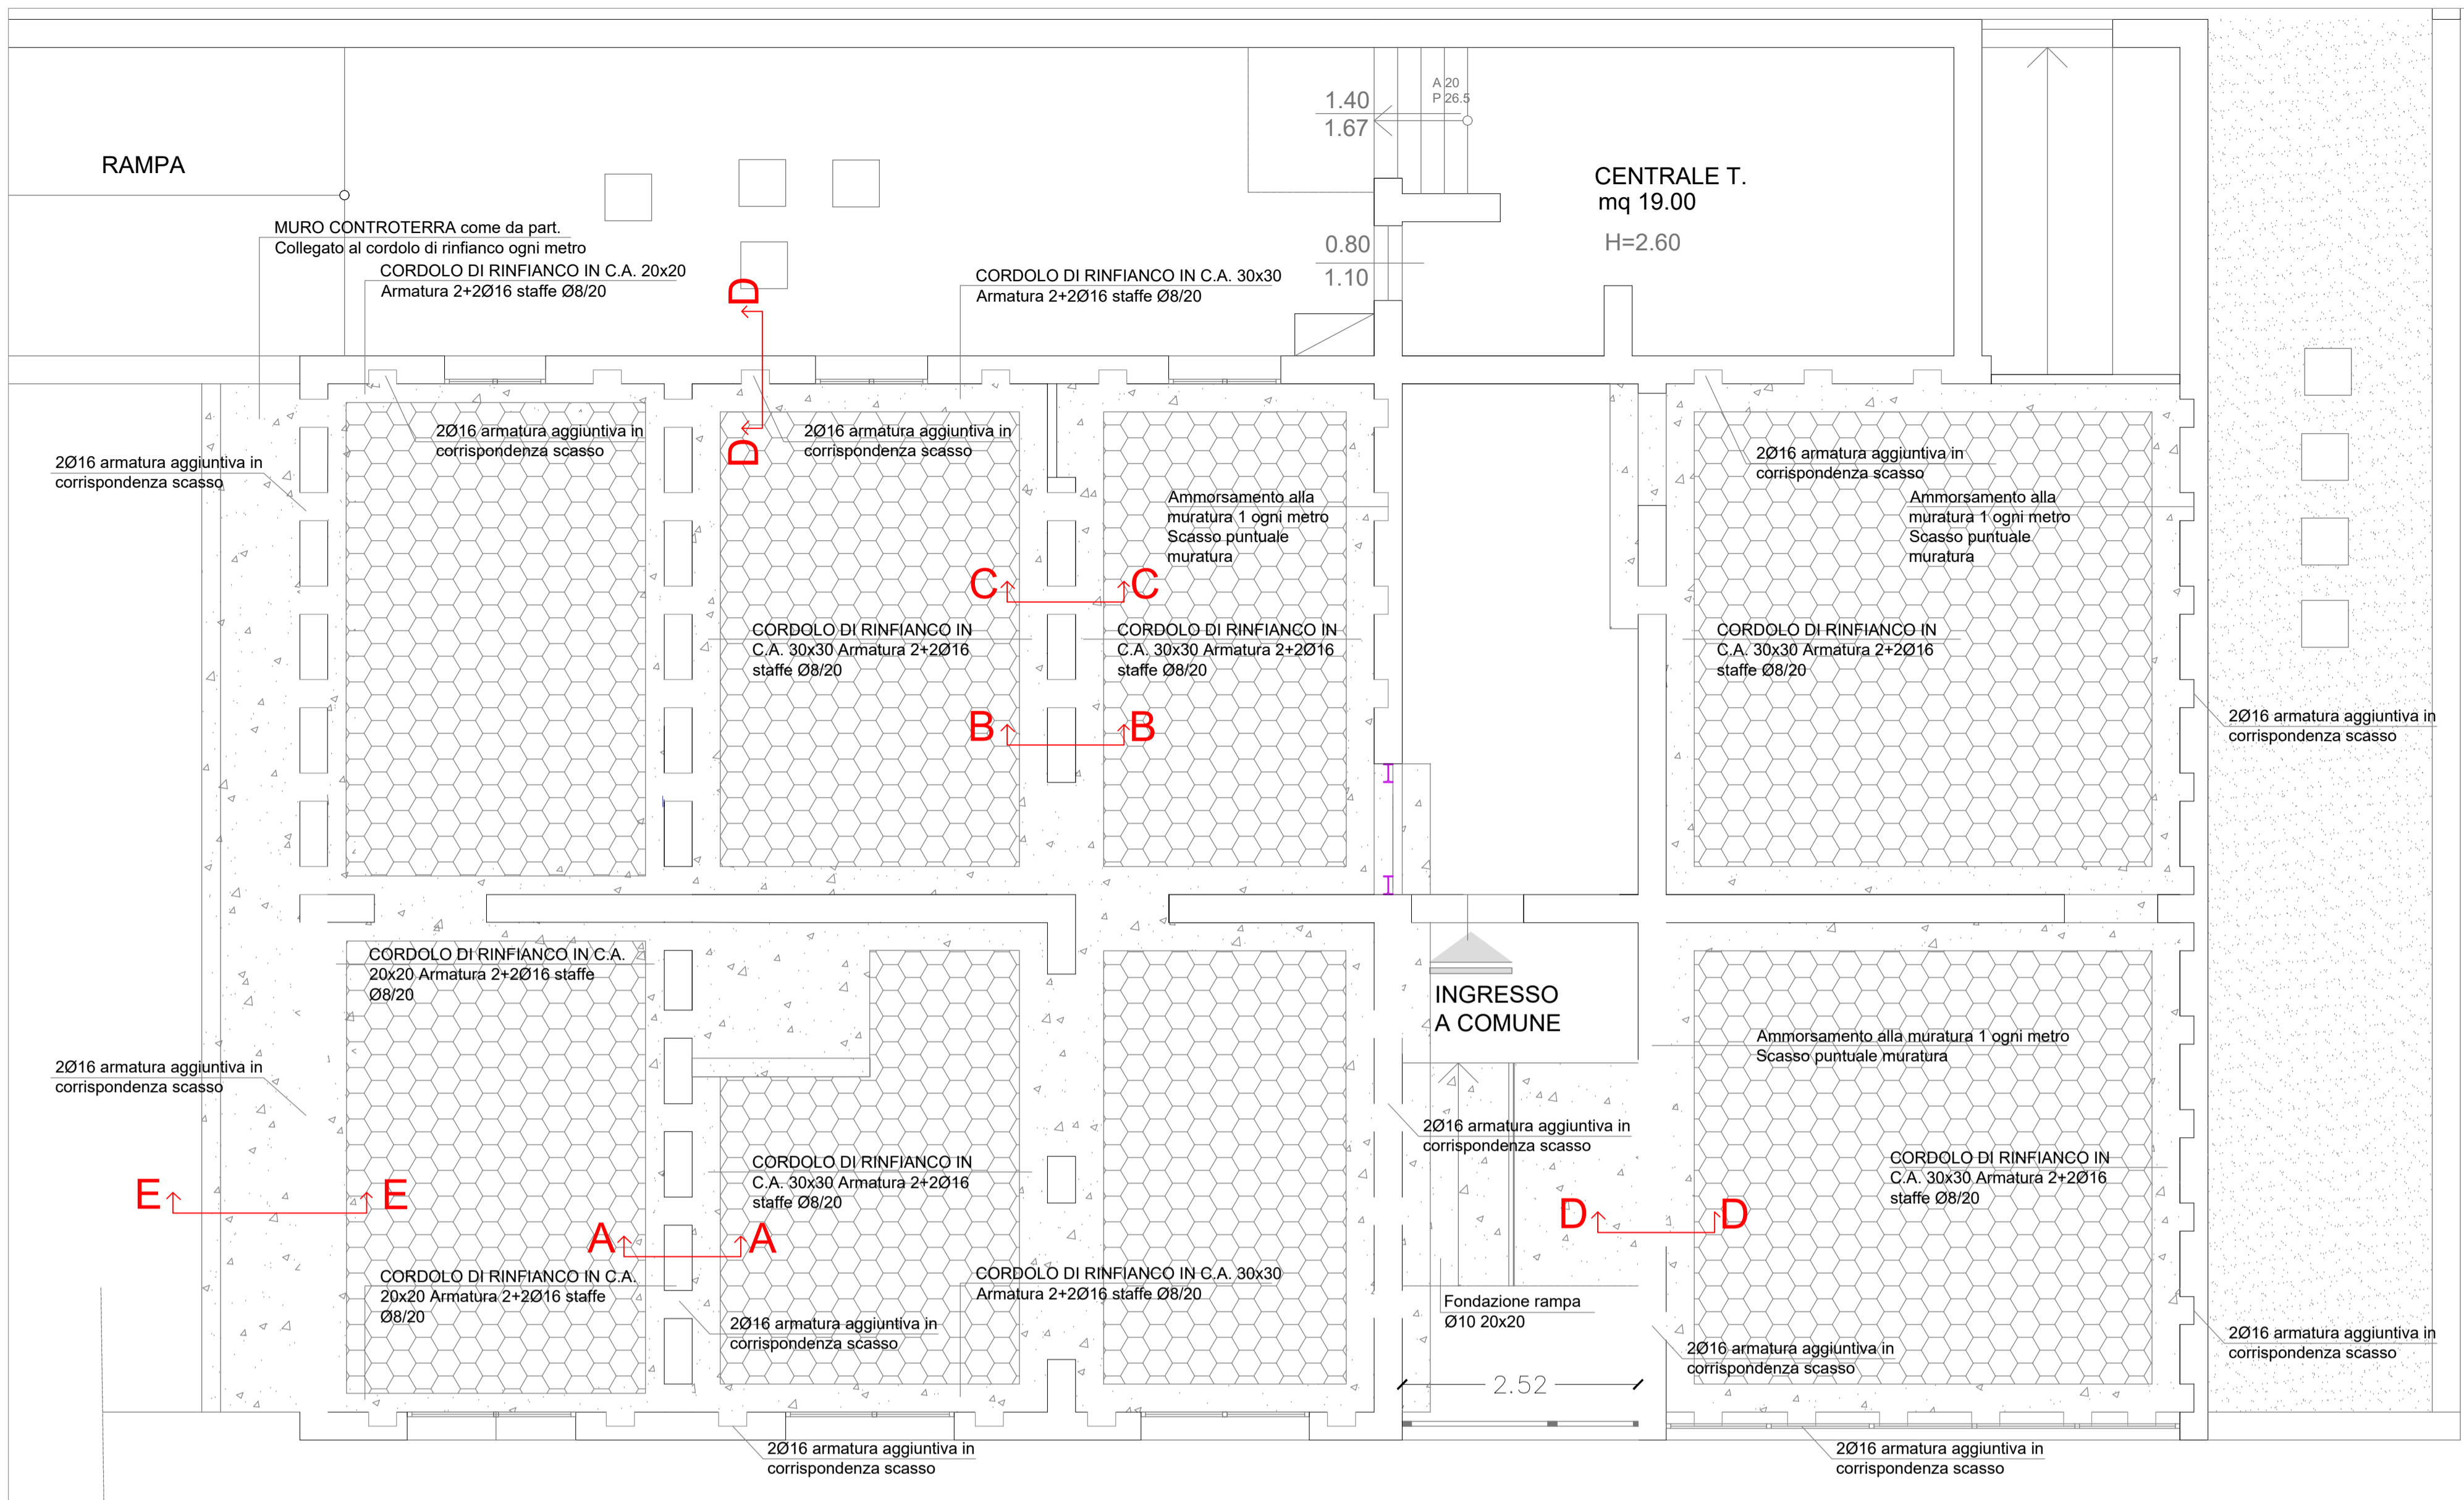


_Sez. A-A SCALA 1:20

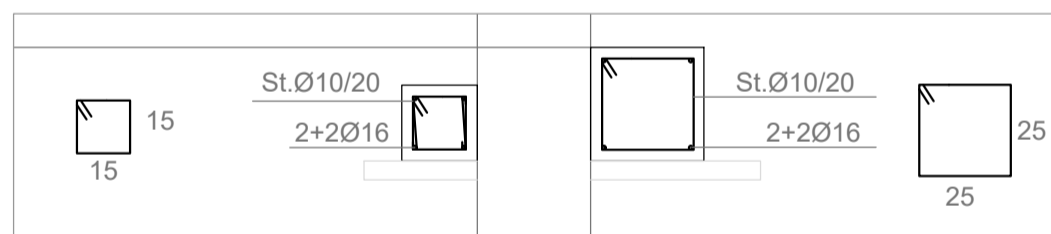


_Sez. B-B SCALA 1:20

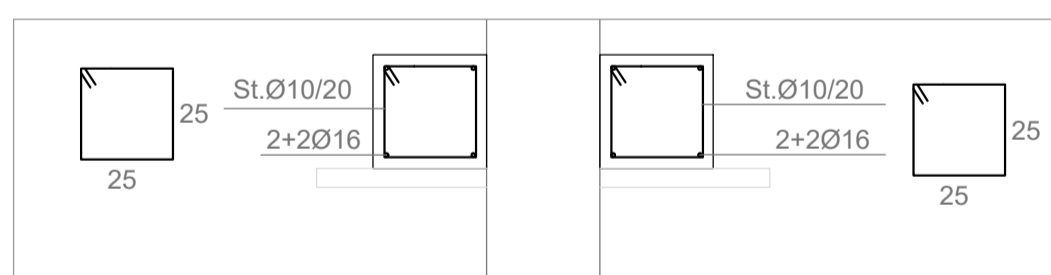


_Sez. E-E SCALA 1:20

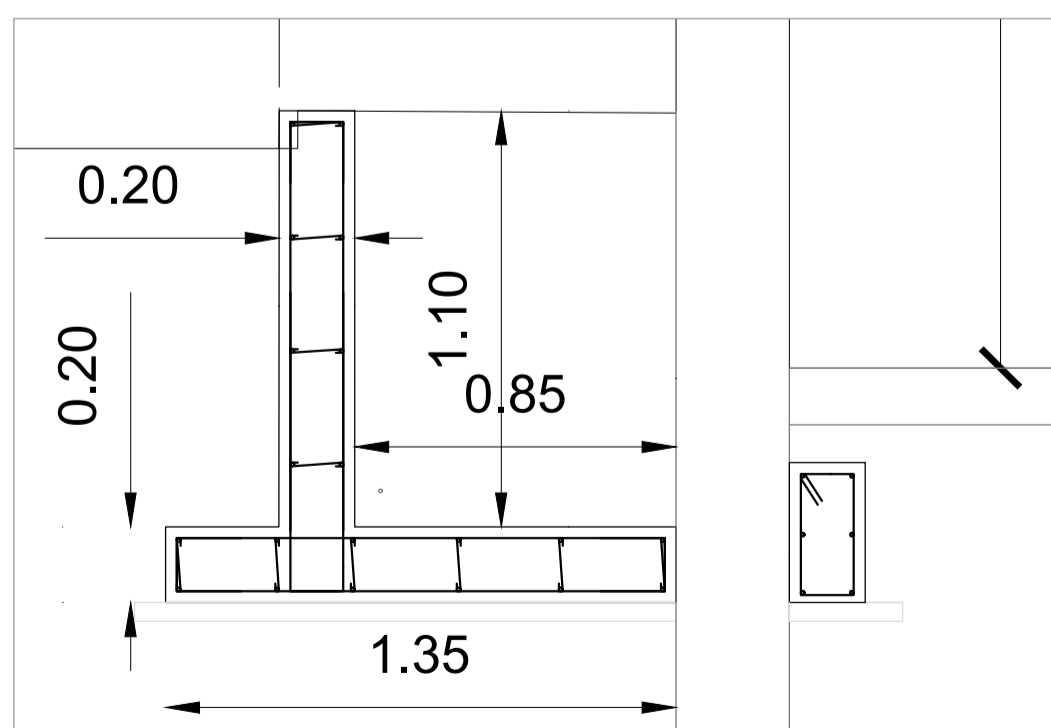


_Sez. Tipologica C-C SCALA 1:20

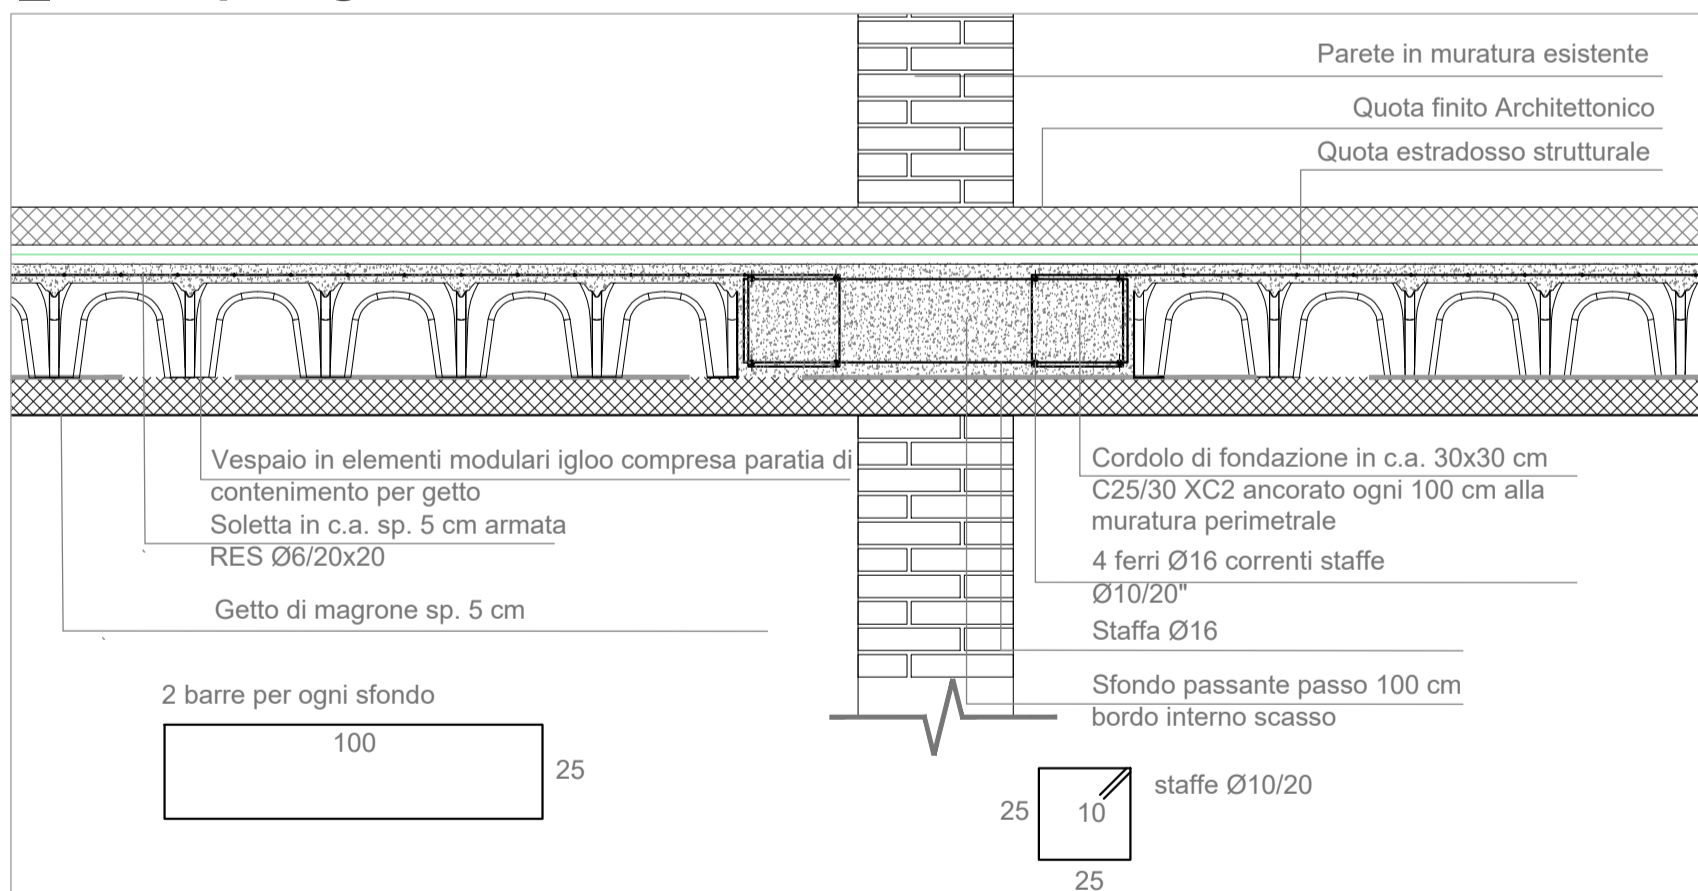

_Fondazione gettata in opera SCALA 1:50

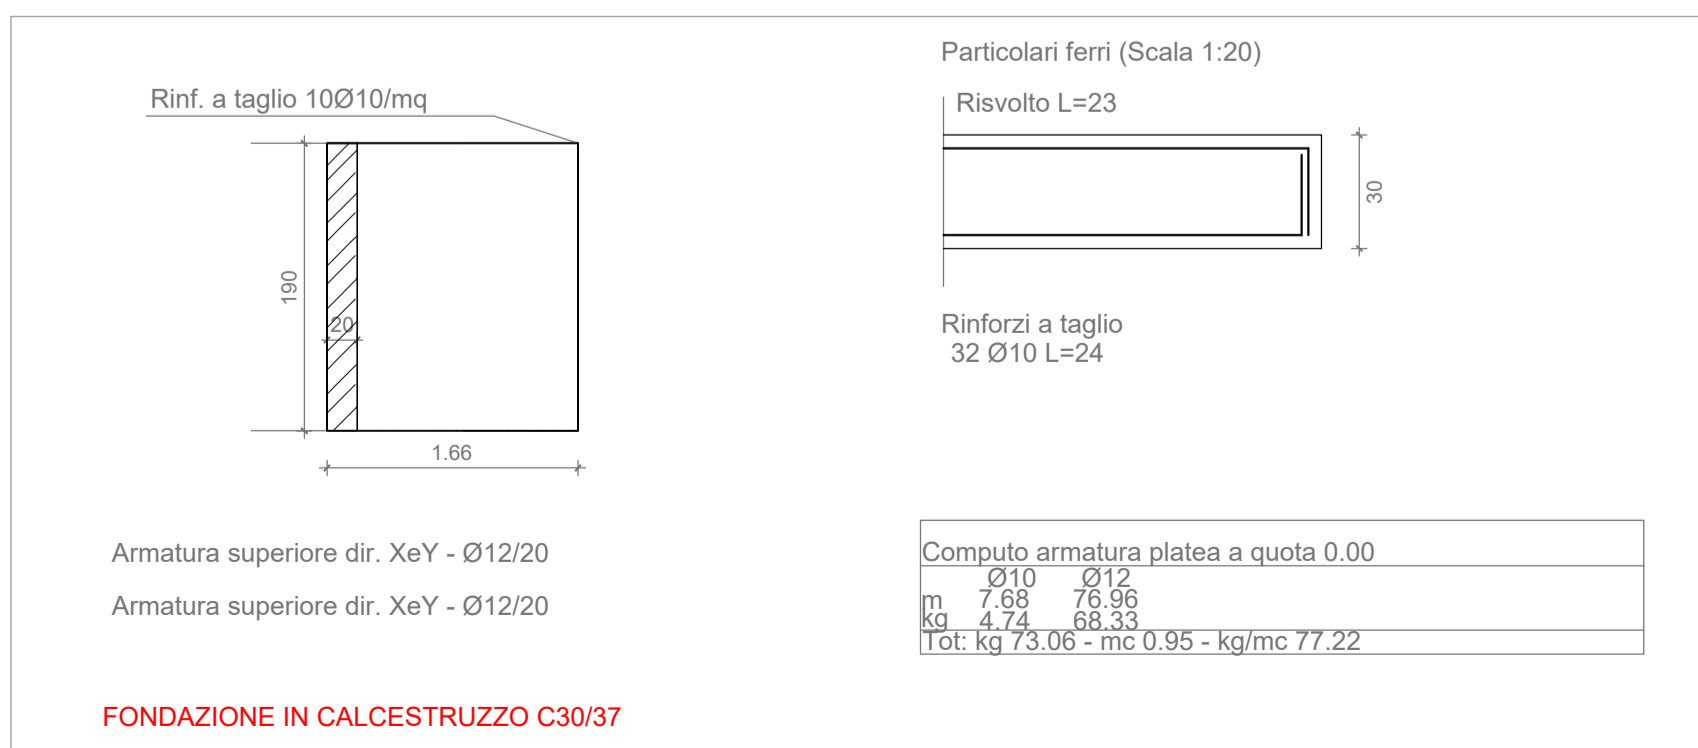

_Sez. Tipologica D-D SCALA 1:20

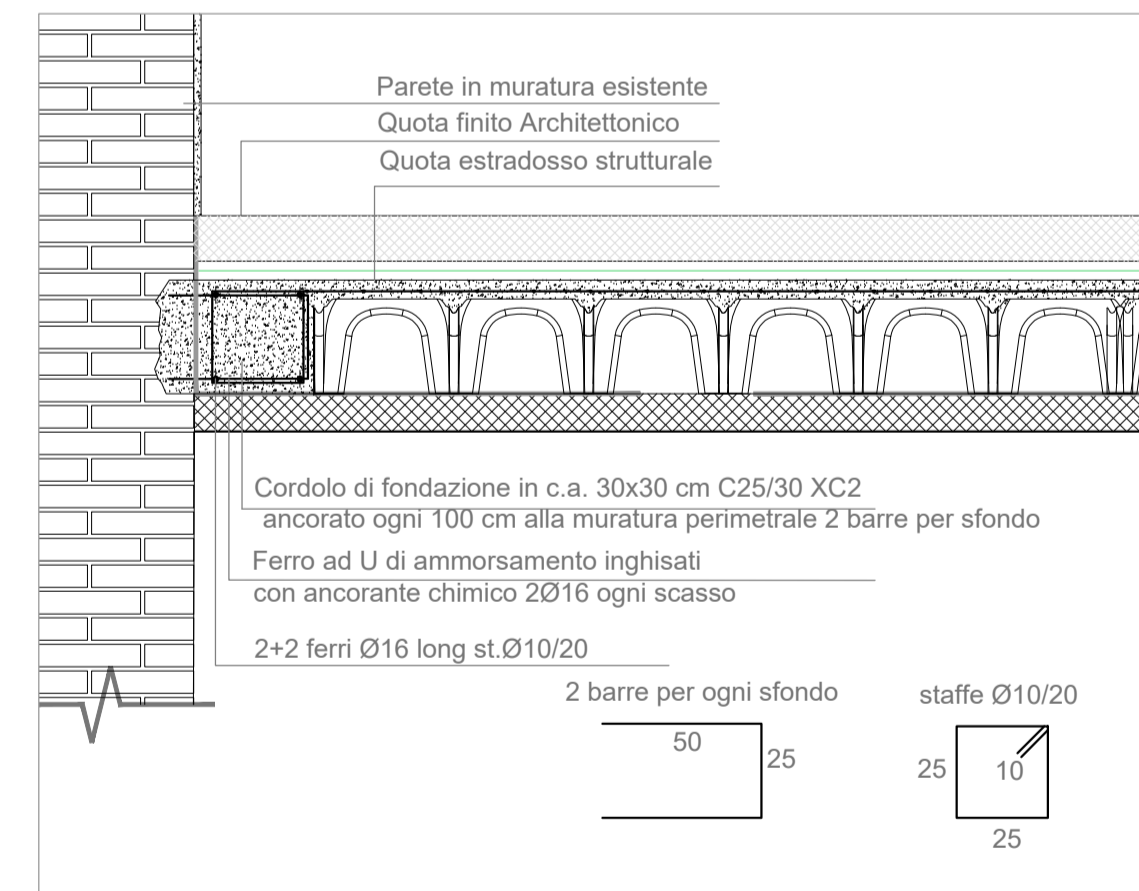

Firmato da:

Francesco Sanzo

codice fiscale SNZFNC78B25D612J

num.serie: 1458665832971403095

emesso da: ArubaPEC EU Qualified Certificates CA G1

valido dal 07/09/2023 al 07/09/2026