



Finanziato dall'Unione europea NextGenerationEU



Ministero delle Infrastrutture e dei Trasporti

PRR1 - Missione 5 - Inclusione e Coesione - Componente 2 - Sottocomponente 1 - Investimento 1.3 "Housing temporaneo e stazione di Posta" finanziato dall'Unione Europea - NextGeneration EU - Sub-Investimento 1.3.2

STAZIONE DI POSTA - CENTRO SERVIZI - VIA A. ZARINI 1

CLUP

G64H22000330006

Titololo

Planimetrie di cantiere e fasi dei lavori

Fase

Progetto Esecutivo

Servizio Edilizia storica monumentale ed Immobiliare
Scienze e Lettere - Patrimonio storico-artistico e valore di lavoro
Arch. Francesco Caporaso
Arch. Antonio Sbarilli

Progettisti della opera architettonica

Arch. Antonella Gessardi - Comune di Prato

Ing. Francesco Siano - Comune di Prato

Famiglia nobilita
A - opere architettoniche
E - impianti elettrici
Sic - sicurezza

Ing. Giancarlo Mondino

Arch. Solange Siano



Arch. Antonella Gessardi - Comune di Prato

Tavolo: SIC-02
Scala: 1:100
Spazio riservato agli uffici




© Copyright Comune di Prato - Servizio Edilizia storica monumentale ed immobiliari, edilizia rurale, edilizia recupero e lavori di manutenzione e messa in sicurezza degli edifici per il territorio
data **Gennaio 2024**



PRIMA FASE: ALLESTIMENTO CANTIERE E SCAVI ESTERNI

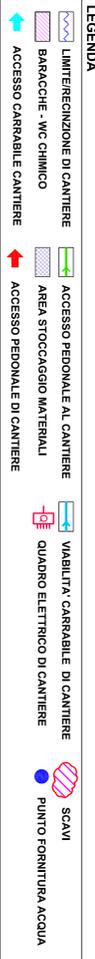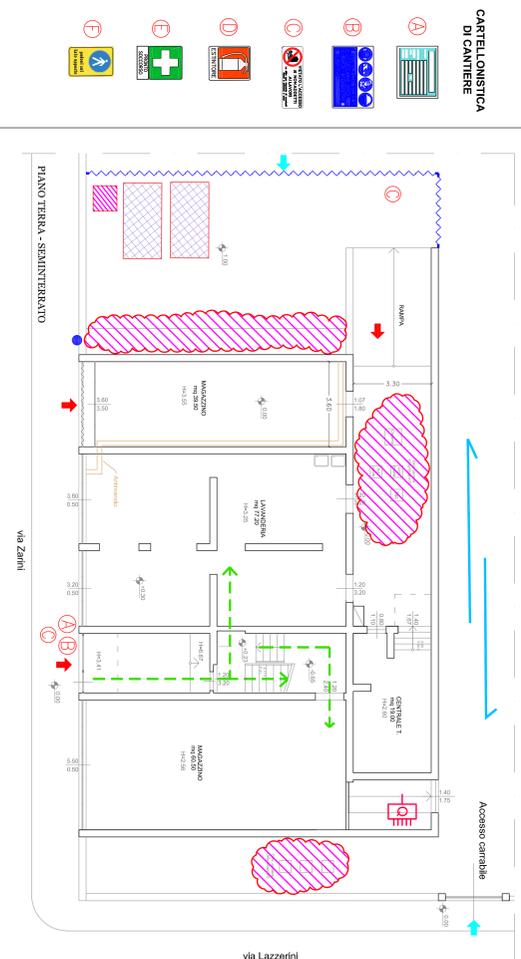



SECONDA FASE: LAVORI PIANO TERRA

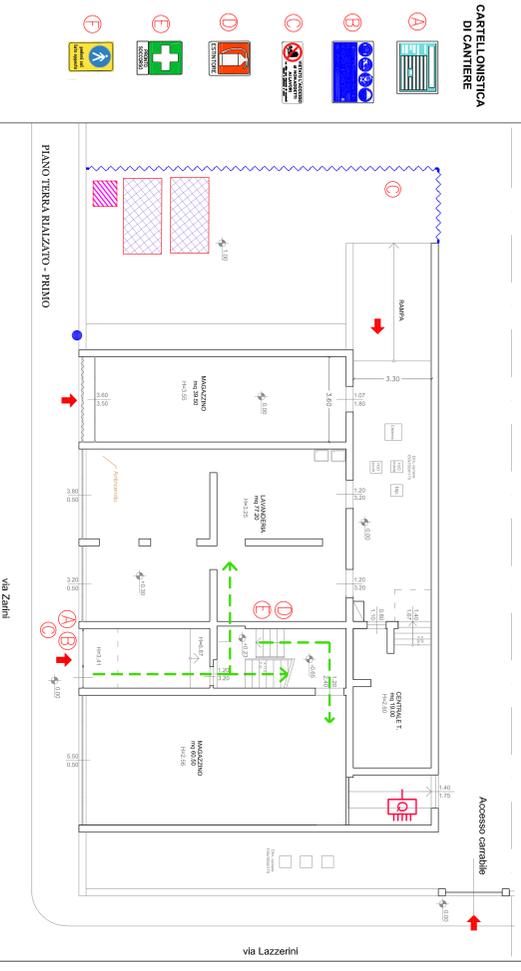


TERZA FASE: LAVORI PIANO PRIMO

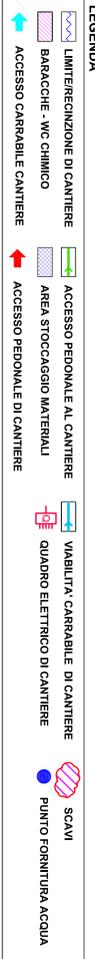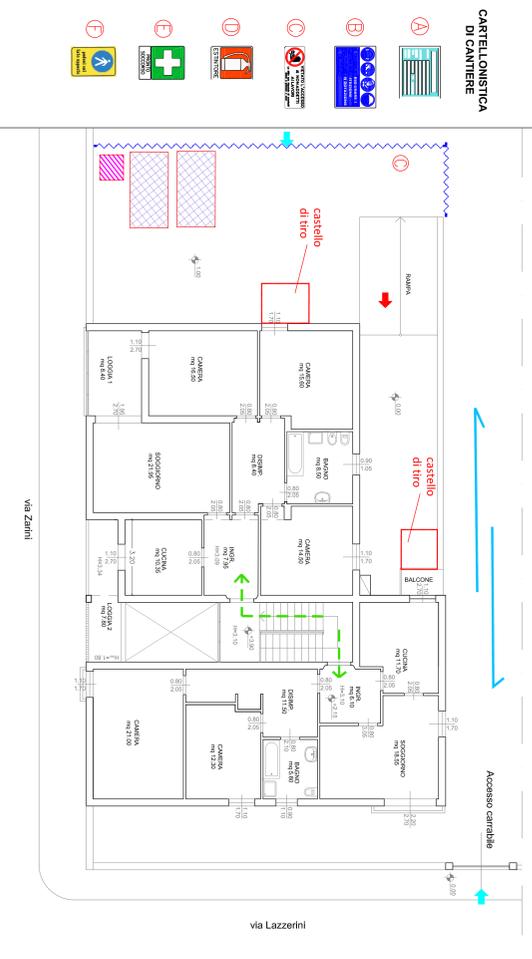

QUARTA FASE: LAVORI IN FACCIATA E COPERTURA

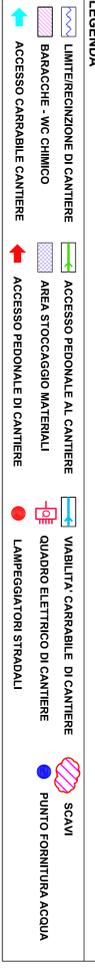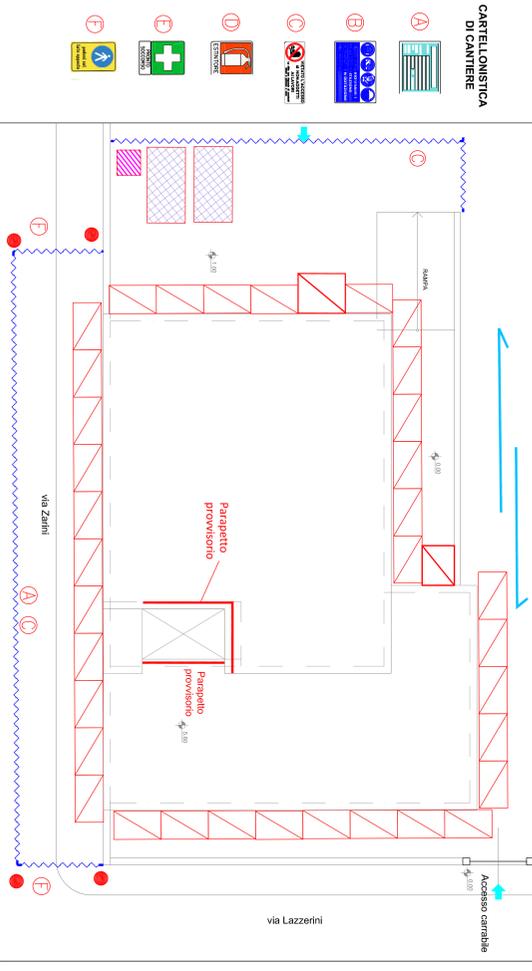

LAYOUT DI CANTIERE

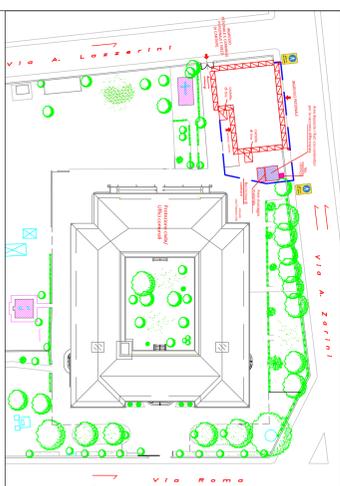


LEGENDA




CARTELLONISTICA DI CANTIERE



CARTELLONISTICA DI CANTIERE

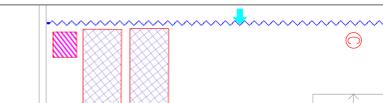

CARTELLONISTICA DI CANTIERE

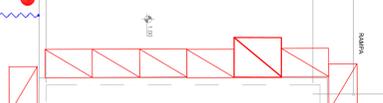

CARTELLONISTICA DI CANTIERE



Firmato da:

ANTONELLA GESUALDI

codice fiscale GSLNNL76H53G999I

num.serie: 2204162636277868512

emesso da: ArubaPEC EU Qualified Certificates CA G1

valido dal 13/07/2023 al 13/07/2026