

Comune di Prato

Assessorato all'Urbanistica
Settore "4" Area Tecnica
Servizio "4T" Urbanistica

PROGRAMMA HOUSING SOCIALE PRATO 2012


(In attuazione del Protocollo d'intesa Regione Comune e EPP del 19.11.2011)

Area di Intervento

1 - Pizzidimonte

Foto aerea
Estratto R.U.

Scala 1:2.000

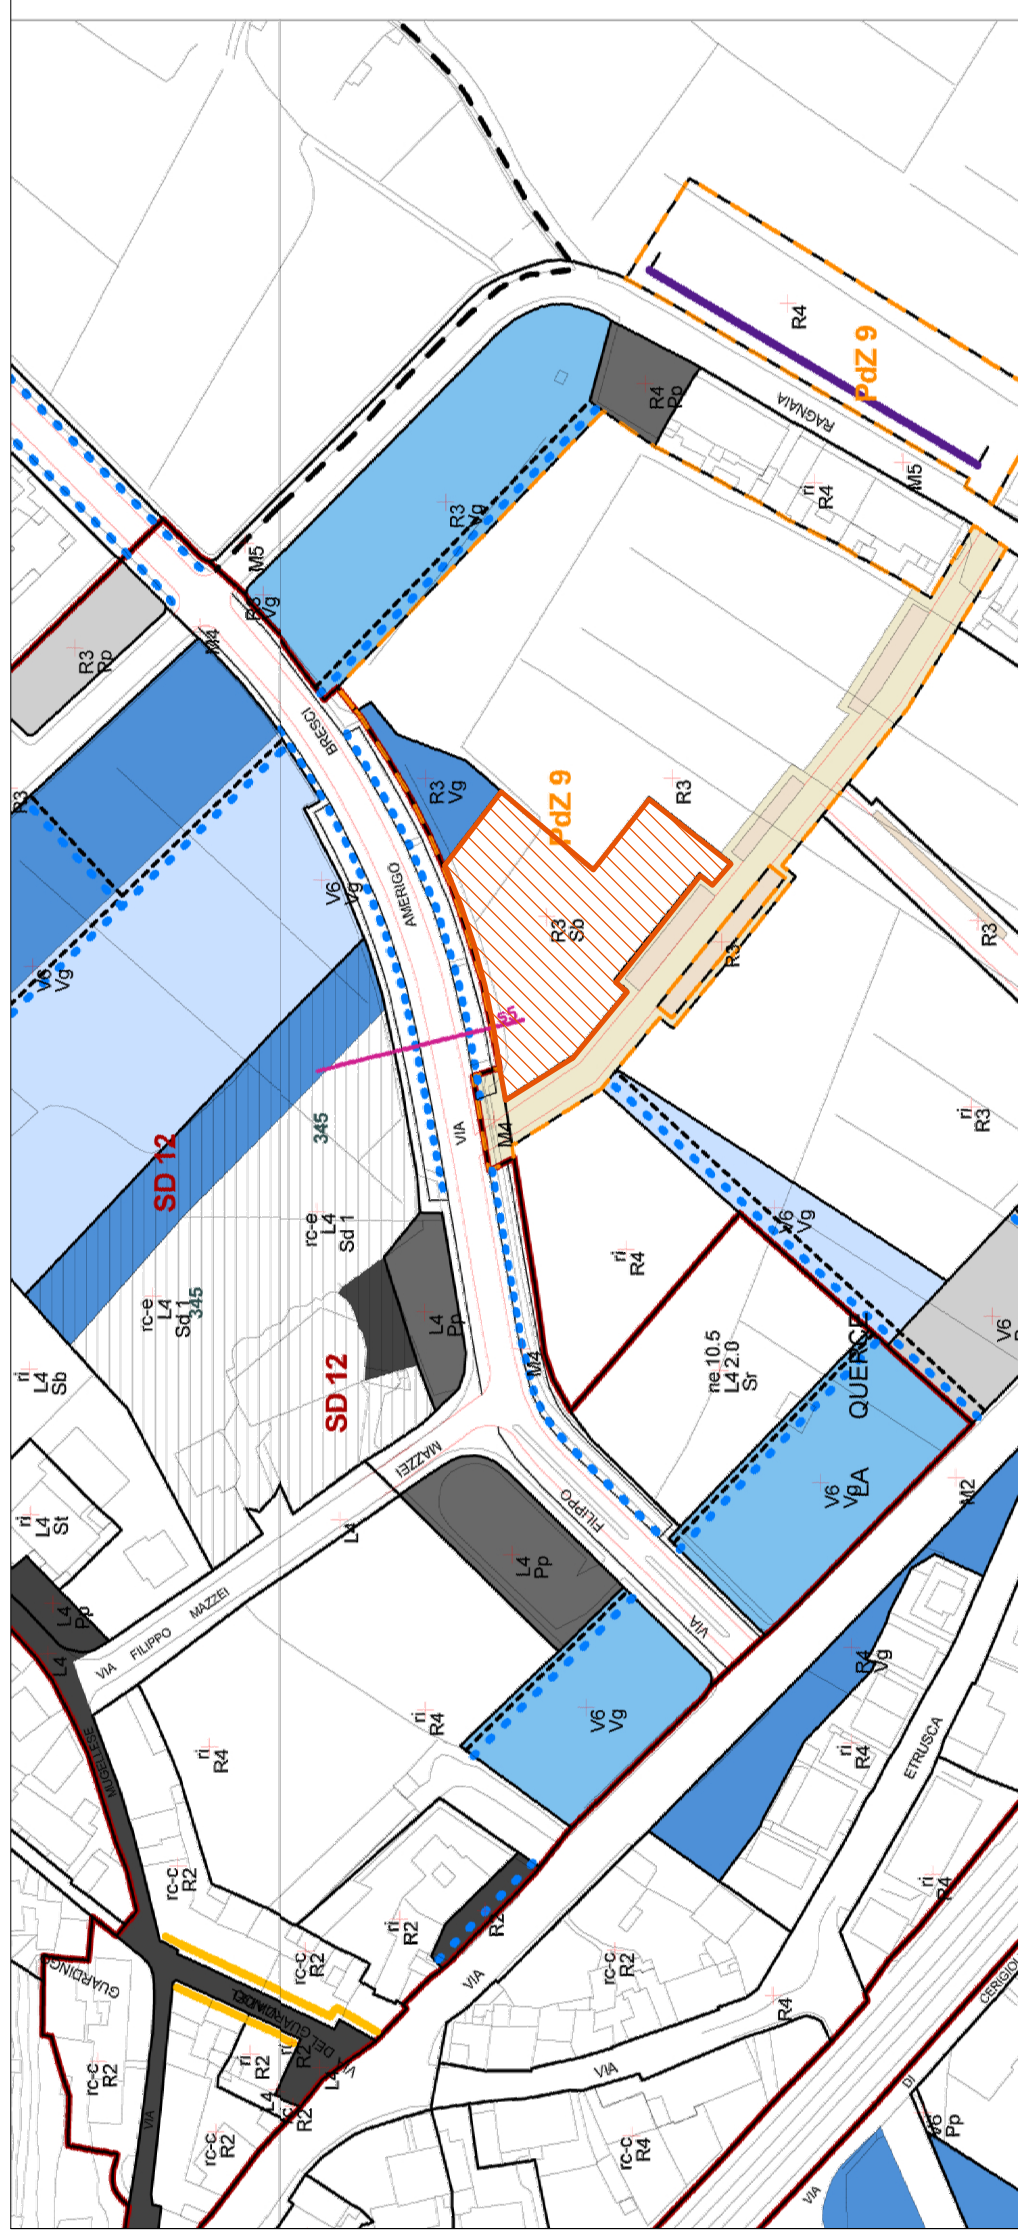

LEGENDA FOTO AEREA

- Posizione di massima del nuovo edificio
- Area d'intervento

LEGENDA R.U.

- R3 gli interventi residenziali unitari
- Sb servizi per l'istruzione di base
- Vg giardini
- impianto arboreo a sesto regolare
- prati arborati
- filari
- aree sottoposte a piani attuativi vigenti
- percorso pedonale
- pista ciclabile, percorso ciclopedonale
- parcheggi lungo strada
- Area d'intervento