

Comune di Prato

Assessorato all'Urbanistica
Settore "4" Area Tecnica
Servizio "4T" Urbanistica


PROGRAMMA HOUSING SOCIALE PRATO 2012
(in attuazione del Protocollo d'intesa Regione Comune e EPP del 19.11.2011)

Area di Intervento


4- Via di Gello

Foto aerea
Estratto R.U.

Scala 1:2.000

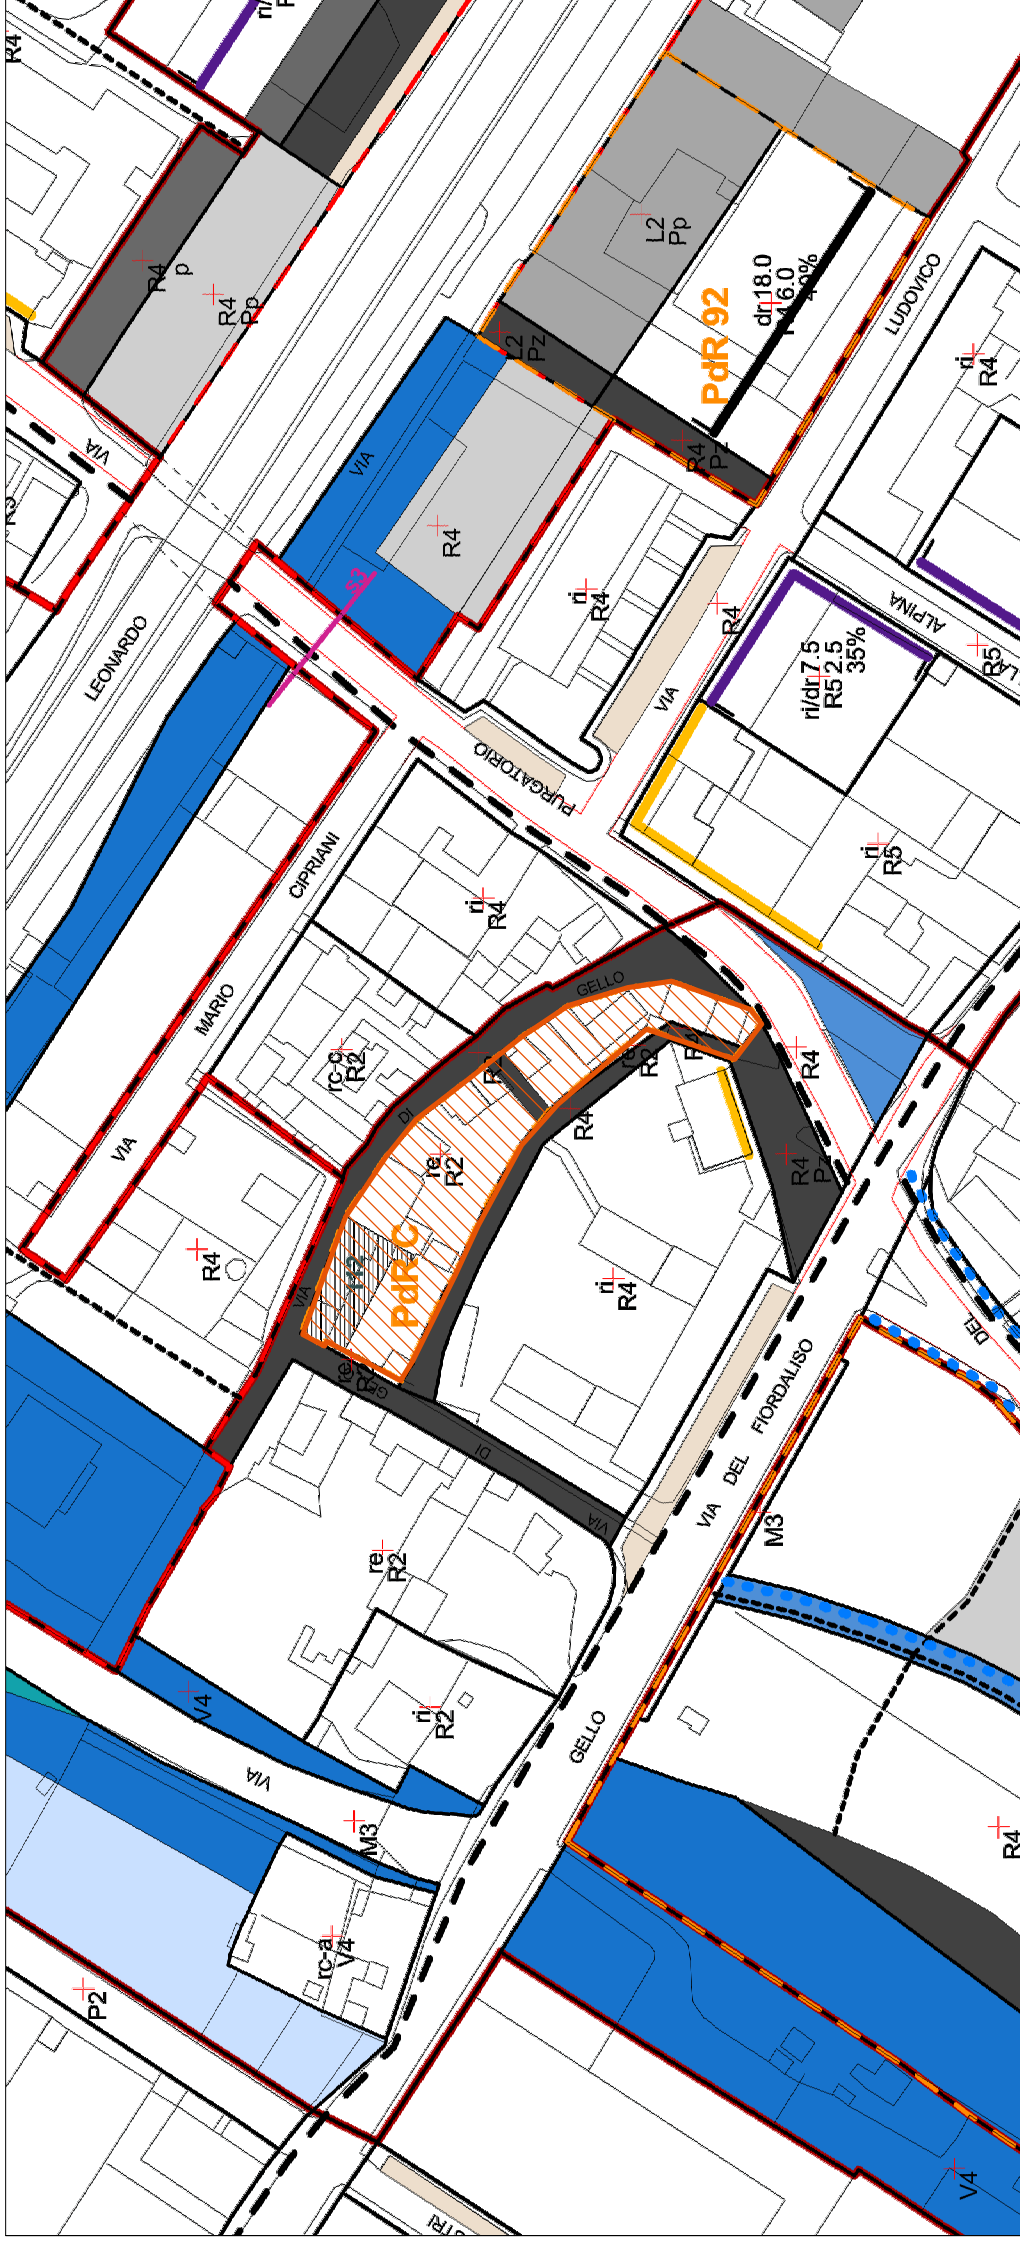

LEGENDA FOTO AEREA

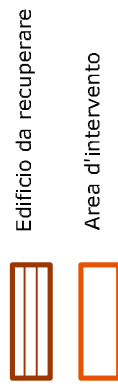

LEGENDA R.U.

- R2 la città antica residenziale
- R4 la città della residenza in aggiunta
- P2 le aree della mixité
- M3 le strade di connessione tra la maglia metropolitana e la rete urbana

