

Comune di Prato

Assessorato all'Urbanistica
Settore "4" Area Tecnica
Servizio "4T" Urbanistica


PROGRAMMA HOUSING SOCIALE PRATO 2012
(in attuazione del Protocollo d'intesa Regione Comune e EPP del 19.11.2011)

Area di Intervento


6- Viale Galileo Galilei

**Foto aerea
Estratto R.U.**

Scala 1:2.000

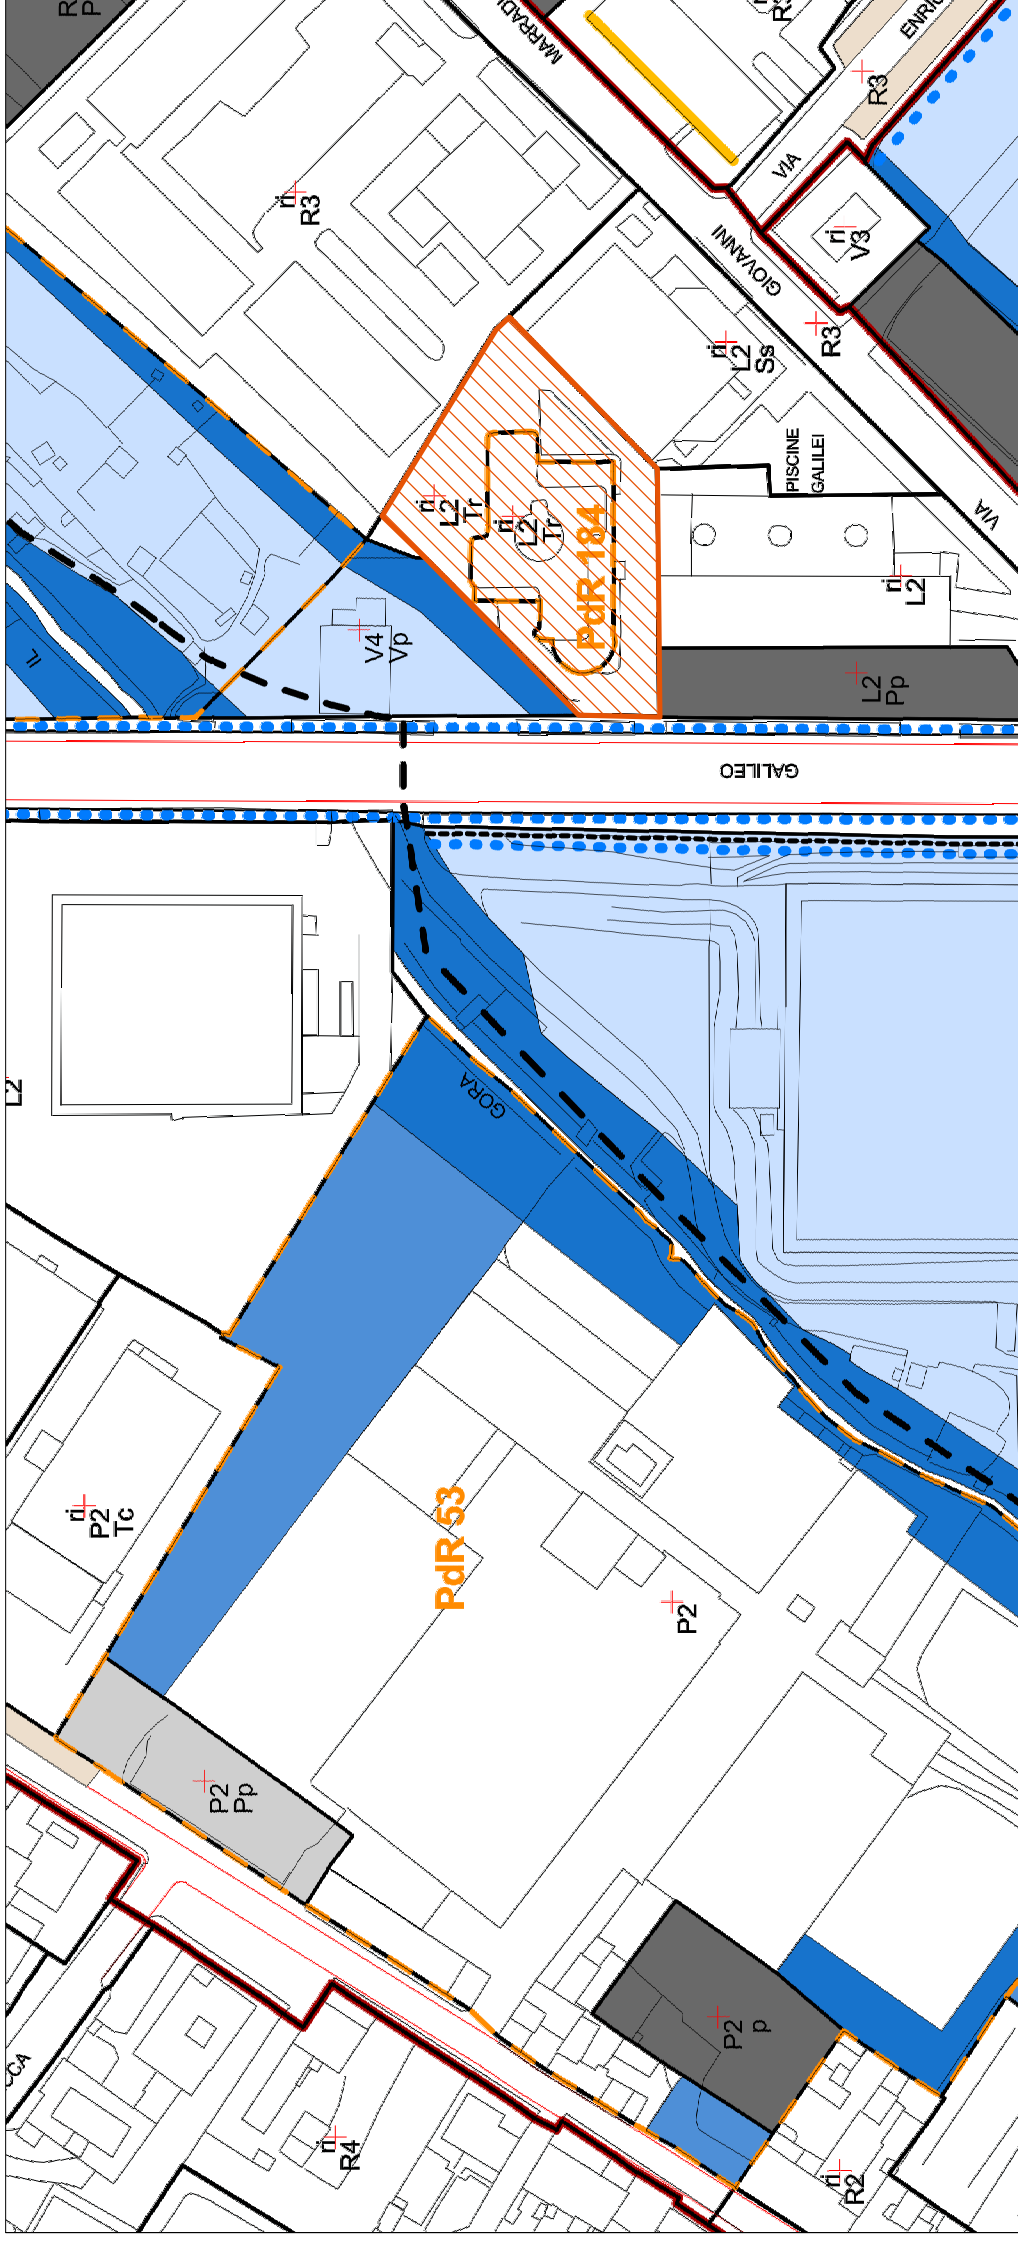

LEGENDA FOTO AEREA

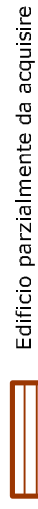

Edificio parzialmente da acquisire

LEGENDA R.U.

L2 i luoghi centrali alla scala urbana

Tr attrezzature ricettive e pubblici esercizi

Pp parcheggi a raso

V4 le connessioni urbane: Tangenziale, Poggio a

Caiano-Cimitero della Misericordia,

Macrolotto-viale della Repubblica, Gorone

Ss servizi sportivi coperti

prati arborati

prati

Area d'intervento

