


PIANTA GENERALE - PROGETTO - SCALA 1:200

ABBREVIAZIONI E SIMBOLI
 p.p.f. piano pavimento rustico
 p.g.f. piano pavimento finito
 p.s.f. piano superiore ferro
 p.i.f. piano inferiore ferro
 p.s.g. piano superiore griglia/terzo
 quote di livello riferite alla quota s.l. di progetto

KEY PLAN

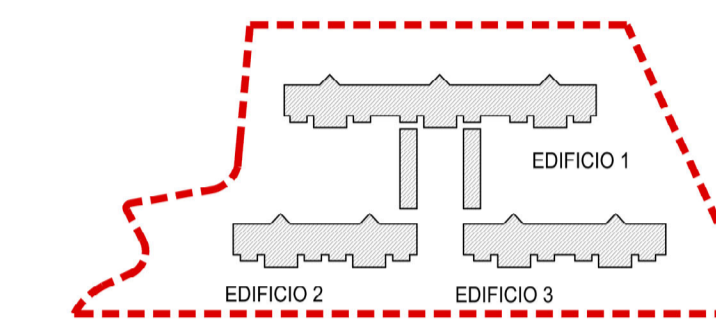

Programma europeo Urban Innovative Actions (UIA) - Prato Urban Jungle (PLI).
Progetto Pilota 2 - "Complesso EPP di Via Turchia - Interventi di NBS outdoor".

COMUNE DI PRATO
 Sindaco: Matteo Biffoni
 Assessore all'Urbanistica e Ambiente: arch. Valerio Barboris
 Servizio Urbanistica e Protezione Civile - Dirigente: arch. Pamela Bracciolini
 Coordinamento Tecnico per FAC: arch. Antonella Perrella
 Responsabile Unico del Procedimento: arch. Luca Plantini
 RUP in Fase di Esecuzione/Responsabile Tecnico per EPP: ing. Giulia Rordini

30ERI STEFANO BOERI ARCHITETTI
 Milano via G. Donatelli 4, 20122 Milano
 Tel: +39 02 505114101 | Fax: +39 02 505114102
 studio@stefano-boeri.com

PIAT INSPIRED BY PLANTS
 Firenze Manifattura Casalecchio di Reno, Casalecchio di Reno
 Tel: +39 0571 065300 | Fax: +39 0571 065301
 studio@piat.it

AGRONOMI
 Milano via L.A. Muratori 46/50, 20125 Milano
 Tel: +39 02 26541180 | Fax: +39 02 26541180
 studio@biuragati.it

COMPUTO METRICO ESTIMATO
 Milano piazza Invernizzi 6, 20144 Milano
 Tel: +39 02 3483107 | Fax: +39 02 3483107
 studio@biuragati.it

COORDINAMENTO PROGETTO PUI
 Rosanna Tocco, Antonella Perrella, Tommaso Bigagli, Paolo Guarnieri, Letizia Denigri, Besnik Mehmeti, Lorena Vidas

H	
G	
F	
E	
D	
C	
B	
A	
versione	data
emissione	18.06.2021

PROGETTO ESECUTIVO
 elaborato:
PLANIMETRIA PIANO TERRA
SISTEMAZIONI ESTERNE
PROGETTO
 commessa:
CMP. PRAU. 05
 scala: 1:100 formato: A1+
PE A - 220 003 01
 Fase: Fase Rilascio Edificio: Edificio Categorie: Numero: Emisione:
 Spazio riservato agli uffici

LEGENDA FINITURE PAVIMENTAZIONI

SIGLA	DESCRIZIONE
P0T	Terreno
P01	Pavimentazione in piastrelle di cemento, finitura in graniglia, dimensione 40 x 40cm
P02	Pavimentazione in lastre prefabbricate in cemento, dimensione 110 x 200cm
P03	Pavimentazione in blocchetti autobloccanti di cemento
P04	Canalina lineare per raccolta acque meteoriche
P05	Pavimentazione in cemento gettato in opera
P06	Pavimentazione in asfalto

SIGLA	DESCRIZIONE
P07	Autobloccante drenante in calcestruzzo tipo RECORD mod. SCACCO con riempimento in ghiaino
P08	Autobloccante drenante in calcestruzzo tipo RECORD mod. SCACCO con inserti in CLS Tappo8
P09	Autobloccante drenante in calcestruzzo tipo RECORD mod. SCACCO con riempimento in erba
P10	Pavimentazione in calcestre
P11	Pavimento industriale con spolvero al quarzo sp.15cm
P12	Pavimento antitrauma in gomma riciclata
P0M	Pavimentazione mista

Firmato da:

STEFANO BOERI

codice fiscale BROSFN56S25F205L

num.serie: 17412136

emesso da: InfoCert Firma Qualificata 2

valido dal 18/02/2020 al 18/02/2023