



DETT. 01 - ATTACCO SPIGOLO EDIFICIO

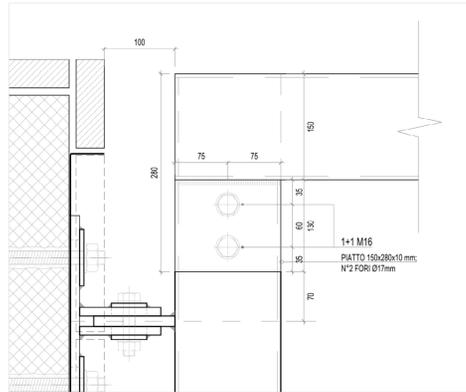


scala 1:5 (quote in mm)

DETT. 02 - ATTACCO INTERMEDIO

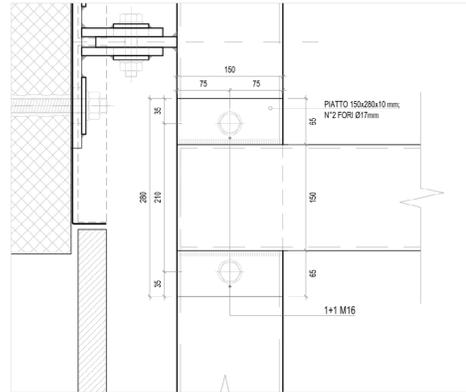


scala 1:5 (quote in mm)

DETT. 04 - ATTACCO SPIGOLO EDIFICIO

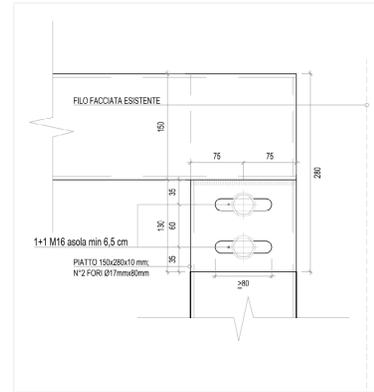


scala 1:5 (quote in mm)

DETT. 05 - ATTACCO INTERMEDIO

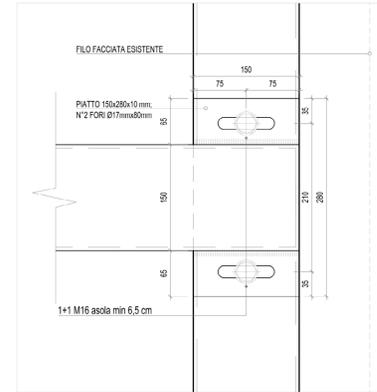


scala 1:5 (quote in mm)

DETT. 01 - ATTACCO SPIGOLO EDIFICIO

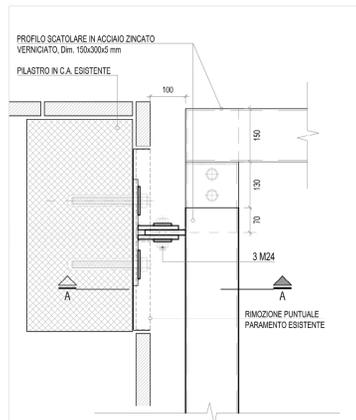


scala 1:10 (quote in mm)

DETT. 02 - ATTACCO INTERMEDIO

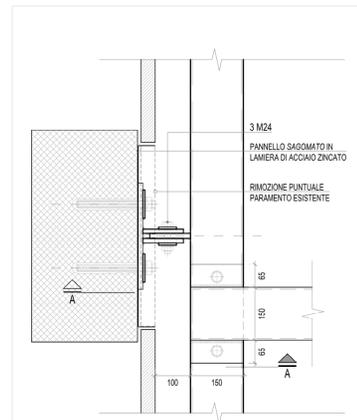


scala 1:10 (quote in mm)

DETT. 03 - COLLEGAMENTO SCATOLARI

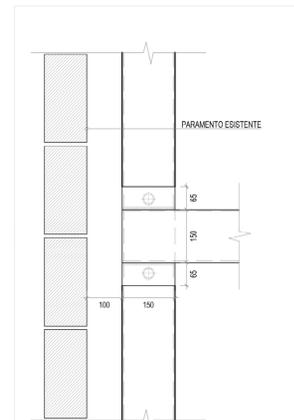


scala 1:10 (quote in mm)

SEZ. AA - INTERMEDIO

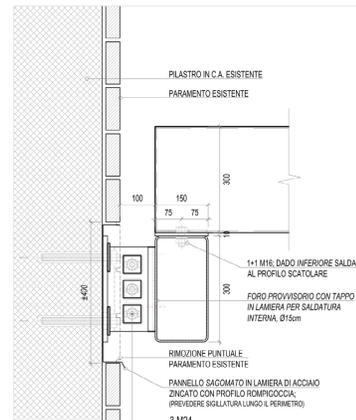


scala 1:10 (quote in mm)

DETTAGLIO PIASTRA DI FISSAGGIO - PIANTA

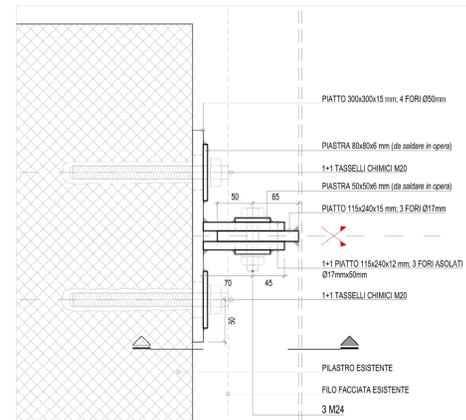


scala 1:5 (quote in mm)

DETTAGLIO PIASTRA DI FISSAGGIO - VISTA

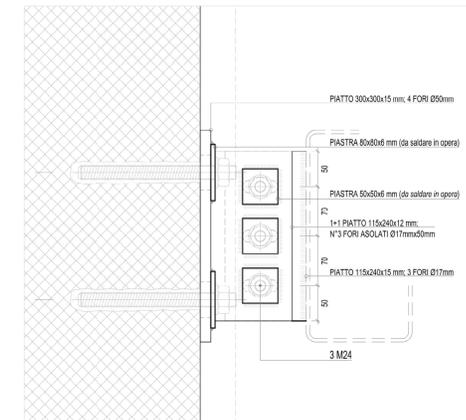


scala 1:5 (quote in mm)

PIANTA COPERTURA

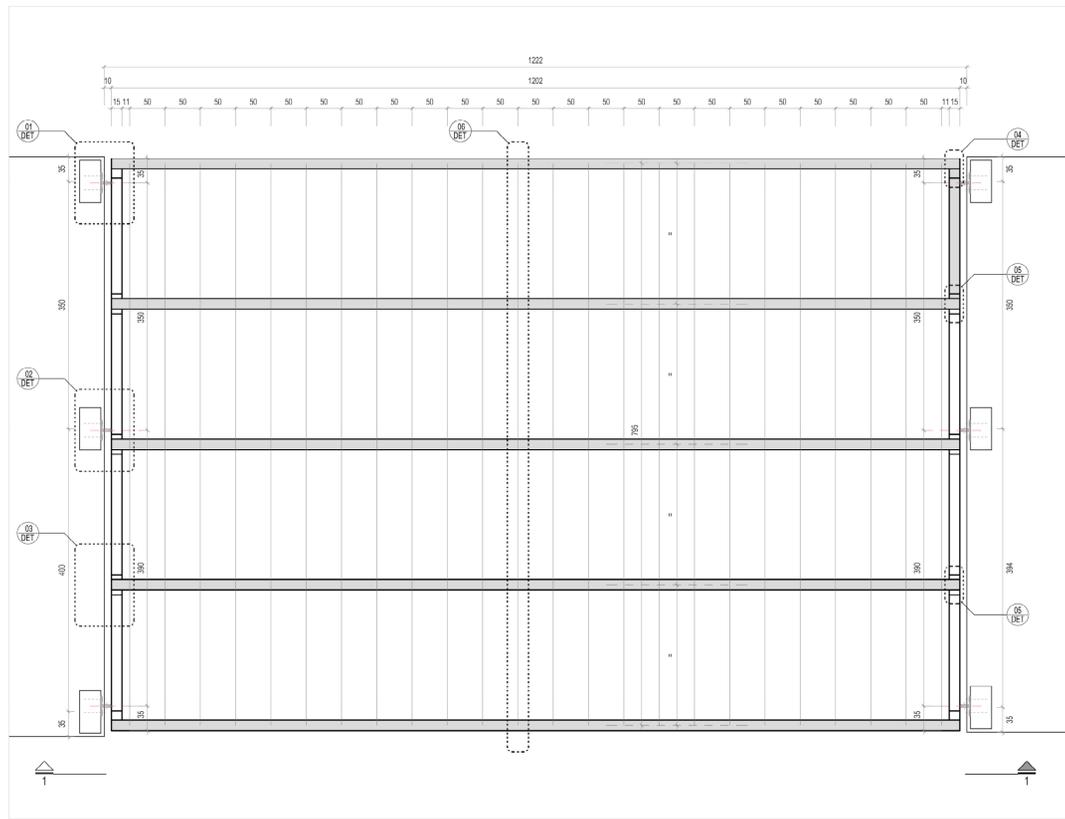


scala 1:50 (quote in cm)

DETT. 06

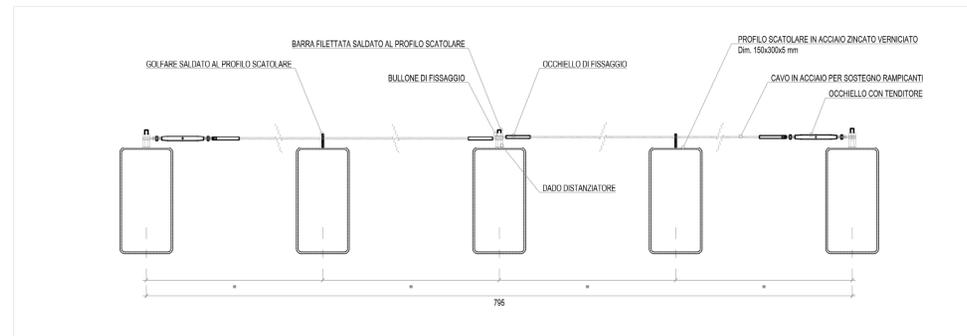


scala 1:10 (quote in mm)

VISTA 1-1

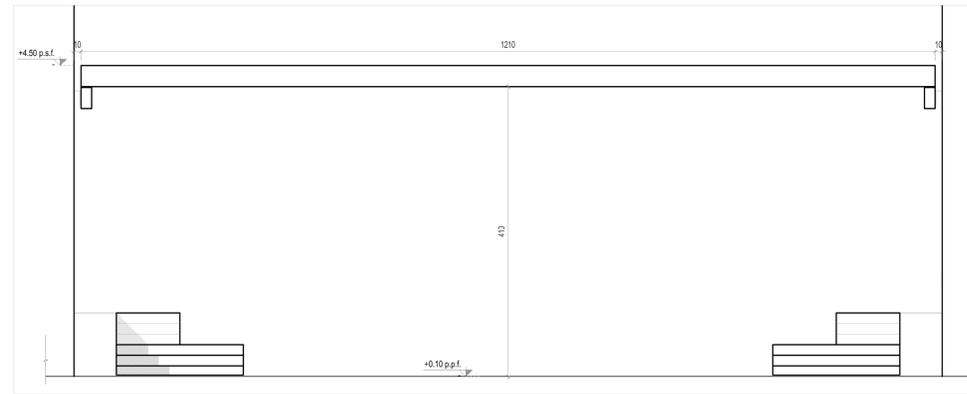

scala 1:50 (quote in mm)

KEY PLAN

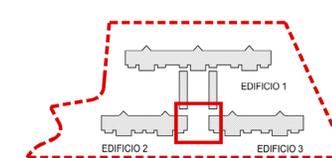

Programma europeo Urban Innovative Actions (UIA) - Prato Urban Jungle (PUJ)
Progetto Pilota 2 - "Complesso EPP di Via Turchia - Interventi di NBS outdoor".

COMUNE DI PRATO
Sindaco: Matteo Biffoni
Assessore all'Urbanistica e Ambiente: arch. Valerio Barberis

BOERI STEFANO BOERI ARCHITETTI
Milano via G. Donizetti 4, 20122 Milano - IT
t +39 02 55014101 / f +39 02 56701119

sce PROJECT
Milano viale Serra, 336/F - 20124 Milano - IT
t +39 02 700 065 30 fax: +39 02 710 911 87

PNAT INSPIRED BY PLANTS
Firenze Manufacturing & Research Caselle Casone
t +39 02 700 065 30 fax: +39 02 710 911 87

Agromio
Milano via L.A. Muratori 46/9, 20135 Milano - IT
t +39 02 545 41 80 fax: +39 02 545 41 80

Computo metrico estimativo
Milano piazza Invernò 6, 20144 Milano - IT
t +39 02 48 3101 444 info@inverno.it

Coordinamento progetto PUJ
Rosanna Tocco, Antonella Perrella, Tommaso Bigazzi, Paolo Guarnieri, Letizia Benigni, Beninik Mehmeti, Lorenza Vides

Table with 2 columns: revisione, data. Rows for H, G, F, E, D, C, B, A.

emissione 18.06.2006

livello PROGETTO ESECUTIVO

elaborato PERGOLATO DI INGRESSO PIANTA, VISTA E DETTAGLI

committente CMP, FRAU, 05

scala formato 1:50 / 10 / 5 A1

n. tavola PE A - 850 001 01

File Ambiente Edificio Categoria Numero Edizione

Spazio riservato agli uffici



Firmato da:

STEFANO BOERI

codice fiscale BROSFN56S25F205L

num.serie: 17412136

emesso da: InfoCert Firma Qualificata 2

valido dal 18/02/2020 al 18/02/2023