
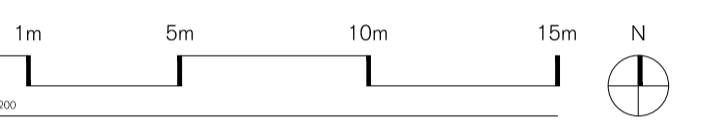


IDENTIFICAZIONE VASCHE E PANCHINE - Edificio1 scala 1:100

PANCHINE - EDIFICIO 1		PANCHINE - EDIFICIO 2		PANCHINE - EDIFICIO 3		PANCHINE - TOTALE	
TIPO	NUMERO	TIPO	NUMERO	TIPO	NUMERO	TIPO	NUMERO
Panca 01	6	Panca 01	4	Panca 01	4	Panca 01	14
Panca 02	6	Panca 02	4	Panca 02	4	Panca 02	14
Panca 03	2	Panca 03	0	Panca 03	0	Panca 03	2
Panca 04	0	Panca 04	1	Panca 04	0	Panca 04	1
Panca 05	0	Panca 05	0	Panca 05	1	Panca 05	1
TOTALE	14	TOTALE	9	TOTALE	9	TOTALE	32

VASCHE - EDIFICIO 1		VASCHE - EDIFICIO 2		VASCHE - EDIFICIO 3		VASCHE - EDIFICIO 4	
TIPO	NUMERO	TIPO	NUMERO	TIPO	NUMERO	TIPO	NUMERO
Vasca 01	6	Vasca 01	4	Vasca 01	4	Vasca 01	14
Vasca 02	9	Vasca 02	6	Vasca 02	6	Vasca 02	21
Vasca 03	2	Vasca 03	2	Vasca 03	0	Vasca 03	4
Vasca 04	0	Vasca 04	0	Vasca 04	1	Vasca 04	1
Vasca 05	0	Vasca 05	0	Vasca 05	1	Vasca 05	1
Vasca 06	2	Vasca 06	0	Vasca 06	0	Vasca 06	2
Vasca 07	0	Vasca 07	1	Vasca 07	0	Vasca 07	1
Vasca 08	0	Vasca 08	0	Vasca 08	1	Vasca 08	1
Vasca 09	0	Vasca 09	1	Vasca 09	1	Vasca 09	2
TOTALE	19	TOTALE	14	TOTALE	14	TOTALE	47

ABBREVIAZIONI E SIMBOLI
 p.p.f. piano pavimento rustico
 p.p.f. piano pavimento finito
 p.s.f. piano superiore ferro
 p.i.f. piano inferiore ferro
 p.s.g. piano superiore grigliato/lastrina
 quote di livello riferite alla q.ta ±0.00 di progetto

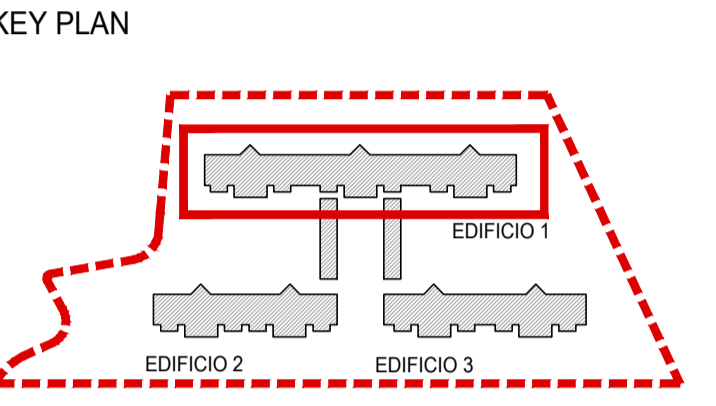

Progetto
Programma europeo Urban Innovative Actions (UIA) - Prato Urban Jungle (PLU)
Progetto Pilota 2 - "Complesso EPP di Via Turchia - Interventi di NBS outdoor".

COMUNE DI PRATO
 Sindaco: Matteo Biffoni
 Assessore all'Urbanistica e Ambiente: arch. Valerio Barbieri
 Servizio Urbanistica e Protezione Civile - Dirigente: arch. Pamela Braccioti
 Coordinamento Tecnico per FAC: arch. Antonella Perrella
 Responsabile Unico del Procedimento: arch. Luca Piantino
 RUP in Fase di Esecuzione/Responsabile Tecnico per EPP: ing. Giulia Bordina

Progettazione opere architettoniche e verde
STEFANO BOERI ARCHITETTI
 Milano via G. Donzetti 4, 20122 Milano
 Tel: +39 02 505014101 Fax: +39 02 505014102
 Email: studio@stefano-boeri.com

Progettazione impianti
PNAT INSPIRED BY PLANTS
 Firenze Manifattura Pignatelli Cascone
 Tel: +39 02 700 063 30 Fax: +39 02 700 911 87
 Email: info@pnat.it

Agronomo
BAURAGATI
 Milano via L.A. Muratori 46/9, 20123 Milano
 Tel: +39 02 545 41 40 Fax: +39 02 545 41 40
 Email: studio@bauragati.it

Computo metrico estimativo
ALCANTARA
 Milano piazza orologio 6, 20144 Milano
 Tel: +39 02 348 3101 444
 Email: info@alcantara.com

Coordinamento progetto PLU
Rosanna Tocco, Antonella Perrella, Tommaso Bigagli, Paolo Guarnieri, Letizia Denigoli, Benik Mahnesi, Lorena Vidas

H	
G	
F	
E	
D	
C	
B	
A	

emissione: 18.06.2021

tipo: PROGETTO ESECUTIVO

elaborato: EDIFICIO 1
 PANCHINE E VASCHE
 MAPPATURA

commessa: CMP. PRAU. 05

scala: 1:100 formato: A1+

numero: PE A - 860 001 01

Spazio riservato agli uffici



Firmato da:

STEFANO BOERI

codice fiscale BROSFN56S25F205L

num.serie: 17412136

emesso da: InfoCert Firma Qualificata 2

valido dal 18/02/2020 al 18/02/2023