



STRALCIO PIANTA - SCALA 1:50

ABACO PANCHINE AREA CENTRALE - SCALA 1:20:


TIPO 6 (modulo tipico, vedi tavola di dettaglio) - Quantità n° 7

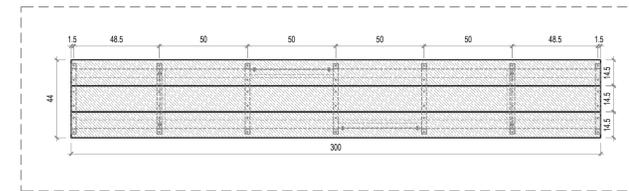


TIPO 7 - Quantità n° 1

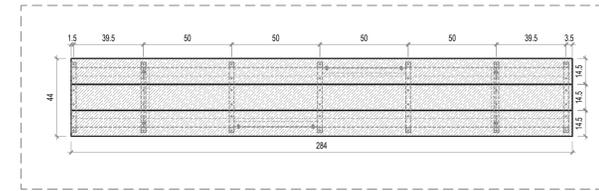


TIPO 8 - Quantità n° 2

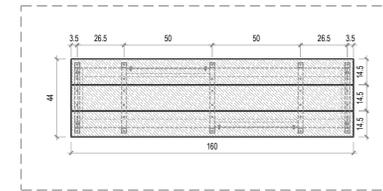


TIPO 9 - Quantità n° 1

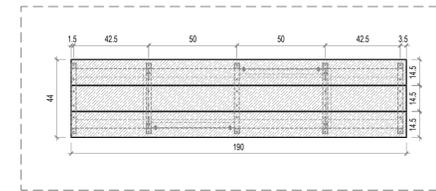

TIPO 10 - Quantità n° 1

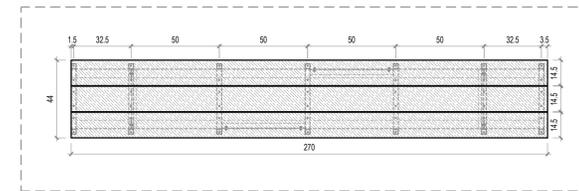

TIPO 11 - Quantità n° 3

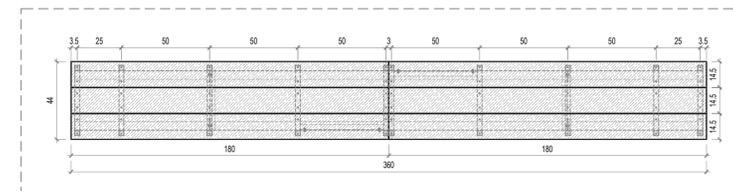

**ABBREVIAZIONI E SIMBOLI**  
 p.p.r. piano pavimento rustico p.i.f. piano inferiore ferro  
 p.p.f. piano pavimento finito p.s.g. piano superiore grigliatolamiera  
 p.s.f. piano superiore ferro  
 quote di livello riferite alla  
 q.ta ±0.00 di progetto



Programma europeo Urban Innovative Actions (UIA) - Prato Urban Jungle (PUJ)  
**Progetto Pilota 2 - "Complesso EPP di Via Turchia - Interventi di NBS outdoor".**

**COMUNE DI PRATO**  
 Sindaco: Matteo Biffoni  
 Assessore all'Urbanistica e Ambiente: arch. Valerio Barberis  
 Servizio Urbanistica e Protezione Civile - Dirigente: arch. Pamela Bracciotti  
 Coordinamento Tecnico per FAC: arch. Antonella Perrella  
 Responsabile Unico del Procedimento: arch. Luca Piantoni  
 RUP in Fase di Esecuzione/Responsabile Tecnico per EPP: ing. Giulia Bordina

**BOERI**  
 Stefano Boeri Architetti  
 Milano via G. Donizetti 4, 20122 Milano  
 Tel: +39 02 55014101 / Fax: +39 02 55014102  
 Email: studio@stefano-boeri.com

**sce**  
 Ing. Maurizio Panzeri

**PNAT INSPIRED BY PLANTS**  
 Firenze - Manifattura Panchine - Caselle Casone  
 Tel: +39 02 700 065 30 / Fax: +39 02 770 911 87  
 Email: info@pnat.it

**AGRONOMO**  
 Milano via L.A. Muratori 46/R, 20135 Milano  
 Tel: +39 02 545 41 80 / Fax: +39 02 545 41 80  
 Email: studio@birogetti.it

**COMPUTO METRICO ESTIMATIVO**  
 Milano piazza invenio 6, 20144 Milano  
 Tel: +39 02 3101 444 / Fax: +39 02 3101 444  
 Email: info@archiprojekt.com

**COORDINAMENTO PROGETTO PUJ**  
 Rosanna Tocco, Antonella Perrella, Tommaso Bigagli, Paolo Guarnieri, Letizia Benigni, Benigni Metinelli, Lorenza Viasa

H	
G	
F	
E	
D	
C	
B	
A	

revisione data  
 emissione 18.06.2021

PROGETTO ESECUTIVO

elaborato  
 AREA CENTRALE  
 PANCHINE  
 MAPPATURA ED ABACO

commissione  
 CMP. PRAU. 05

scala formato  
 1:50 / 20 A1

n. tavola  
**PE A - 860 003 01**

File: File Archit. Edificio: Edificio Categoria: Nomenclatura: Emissione:  
 Spazio riservato agli uffici

Firmato da:

**STEFANO BOERI**

codice fiscale BROSFN56S25F205L

num.serie: 17412136

emesso da: InfoCert Firma Qualificata 2

valido dal 18/02/2020 al 18/02/2023