

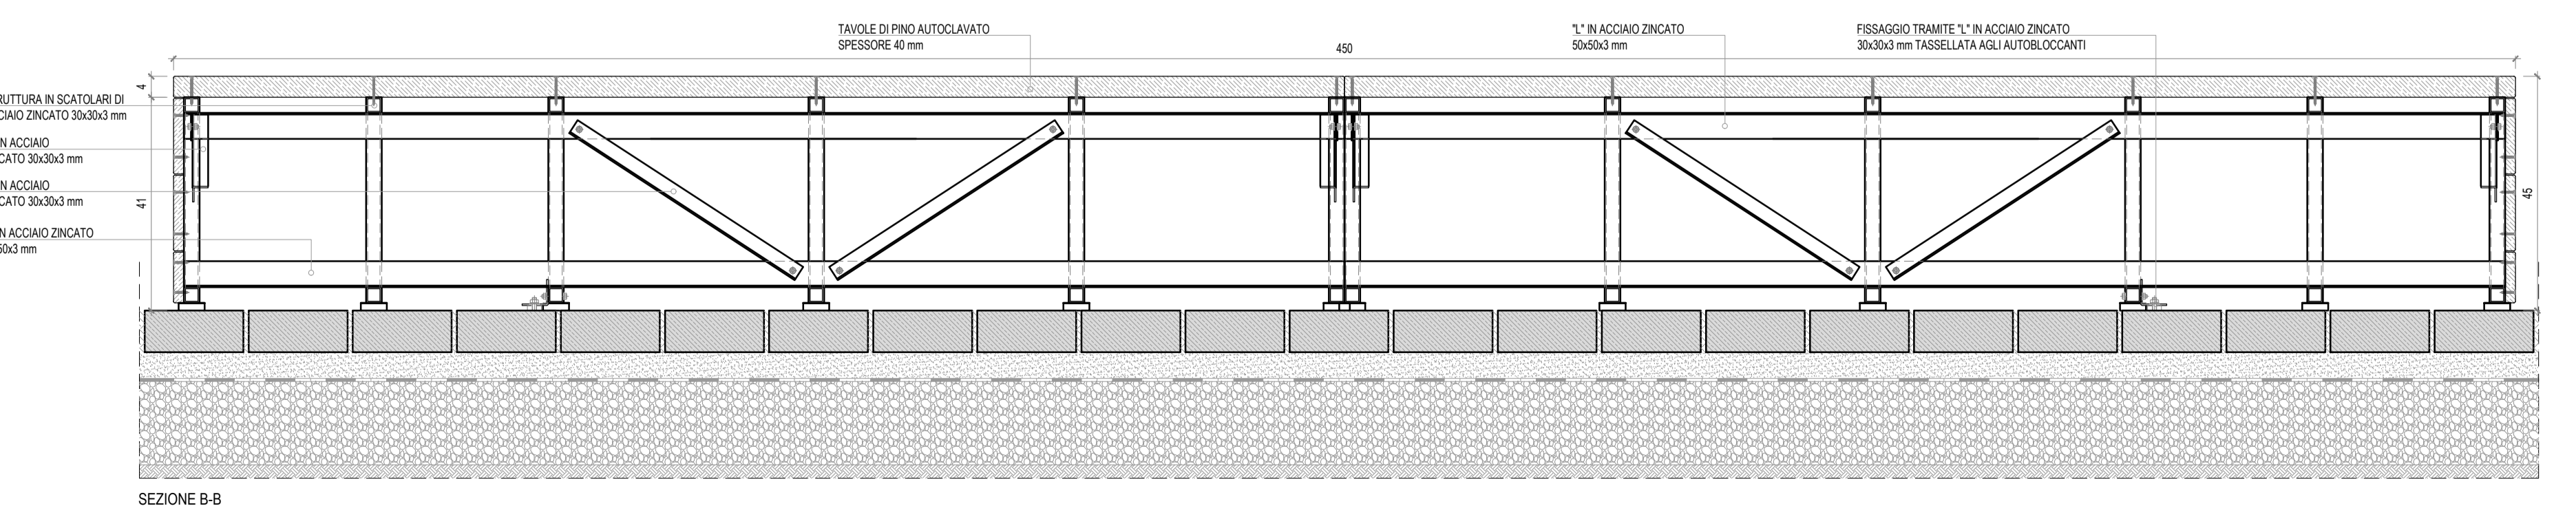
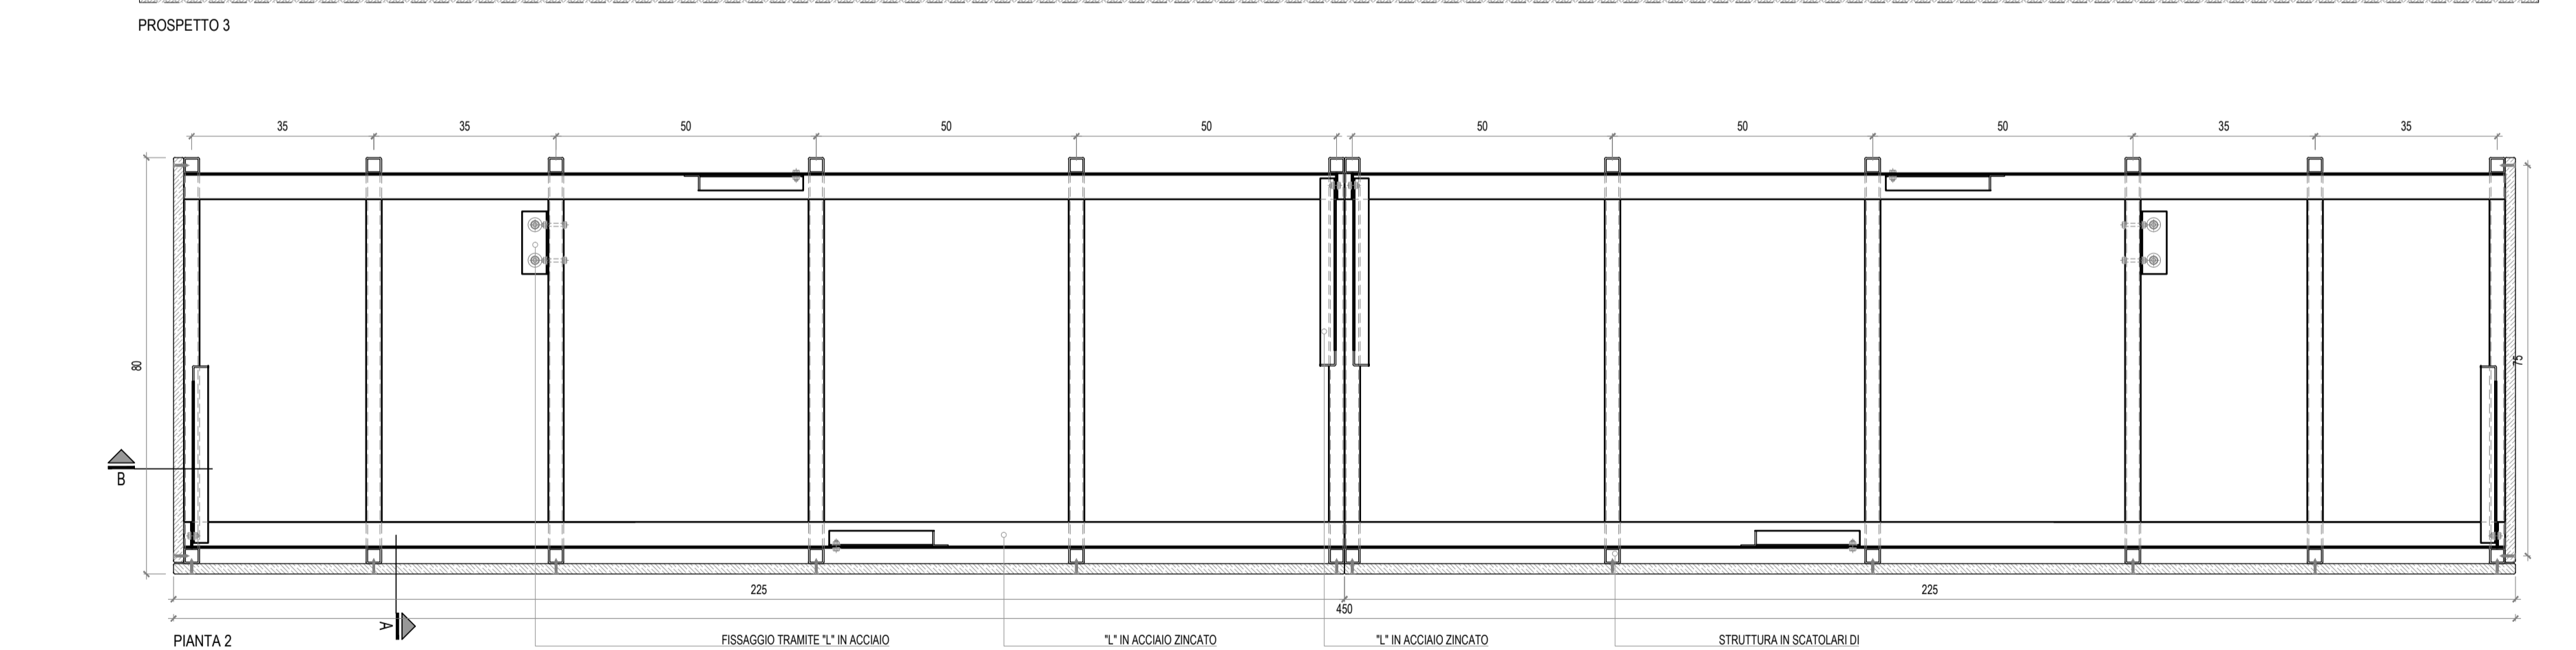
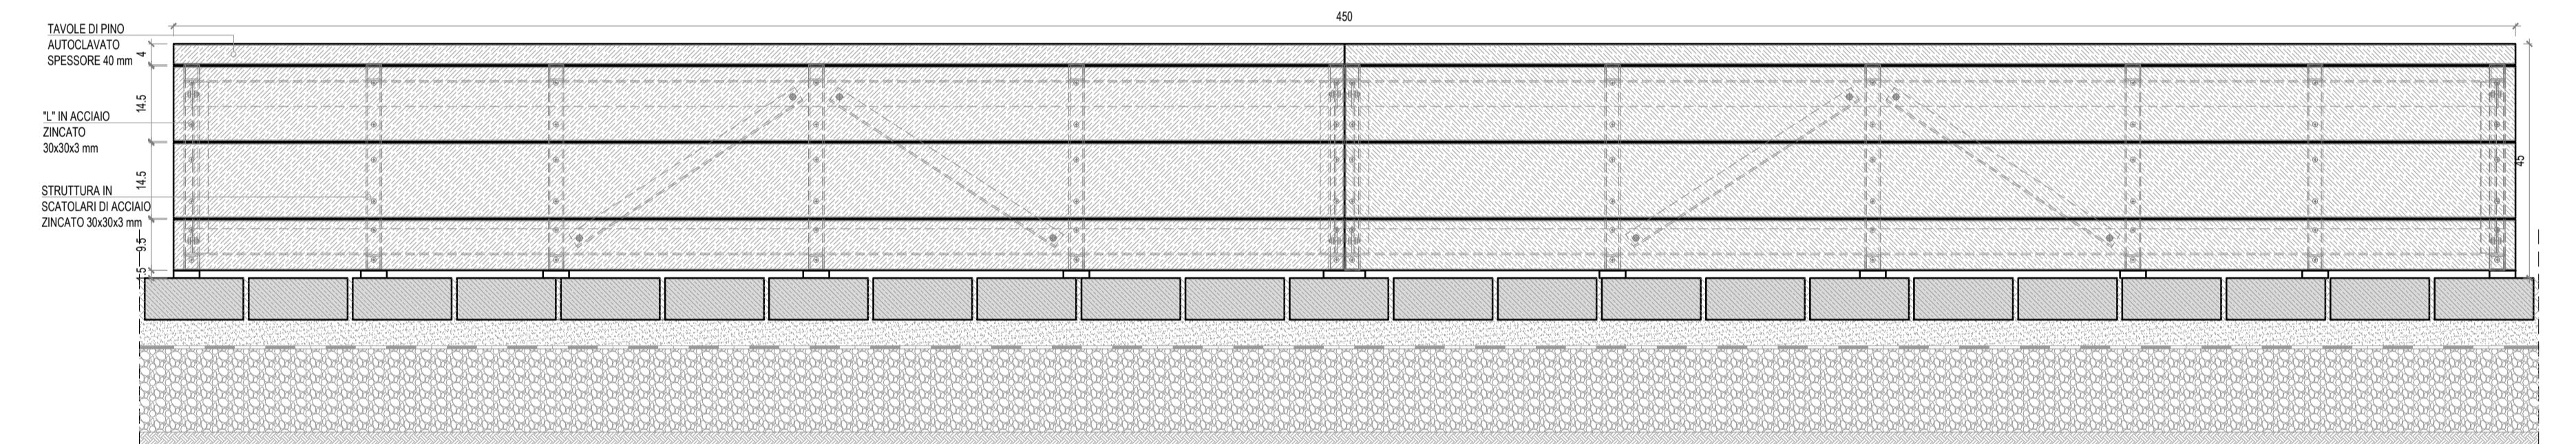
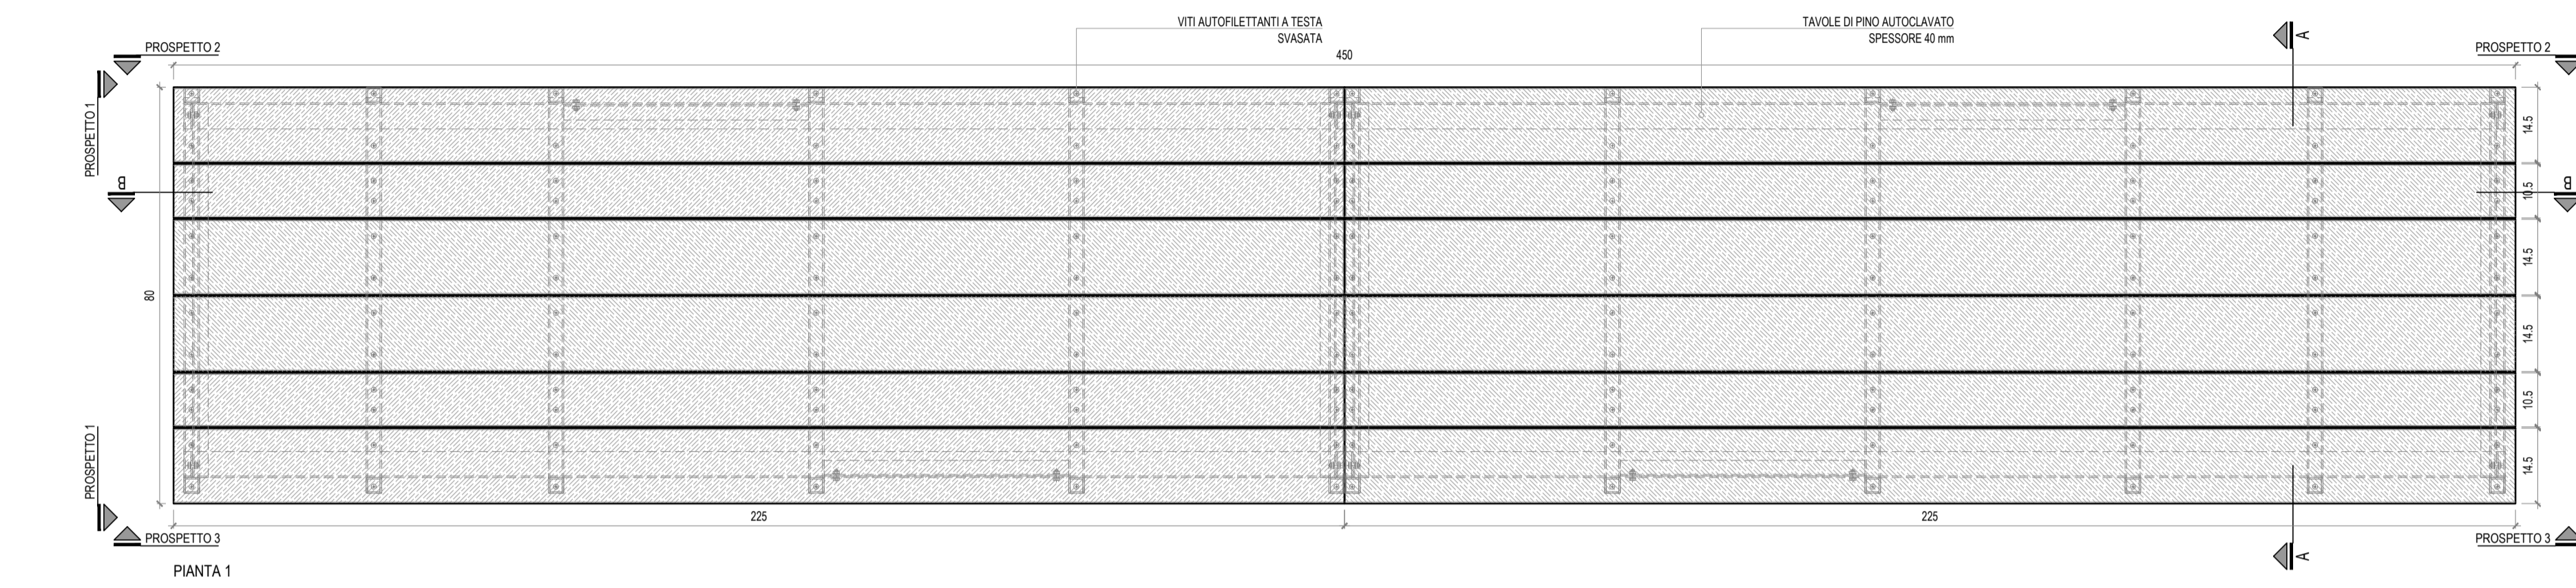
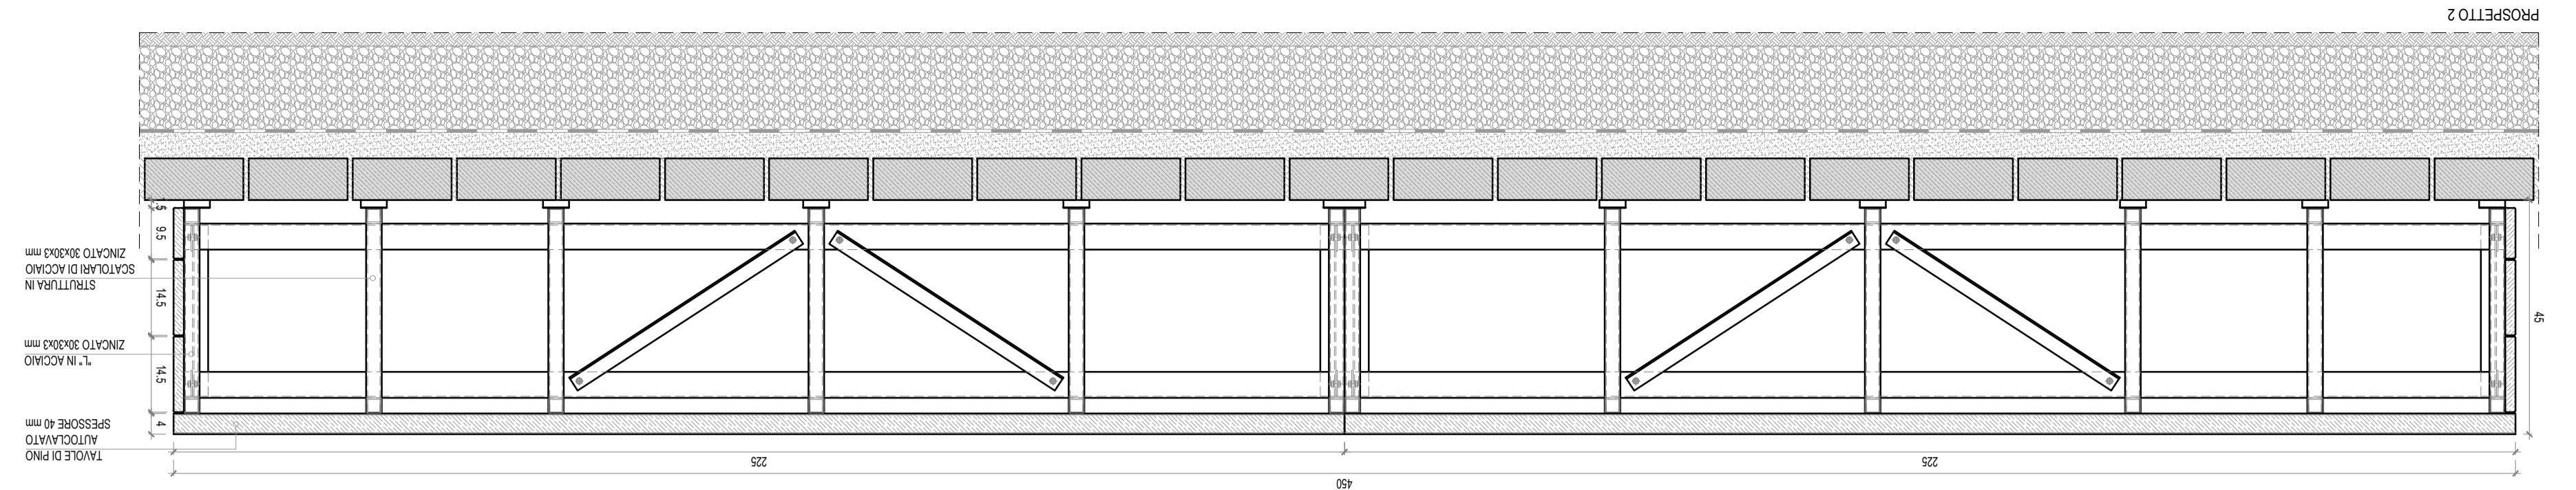
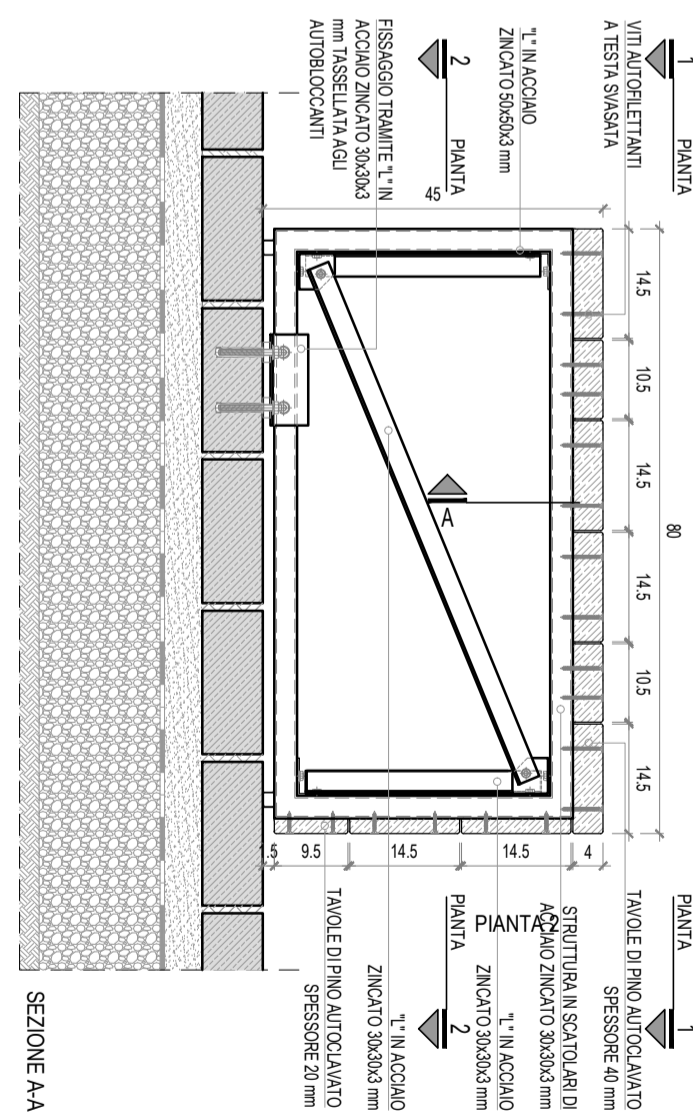


QUANTITA' PANCHINE TIPO 3:
2 UNITA'

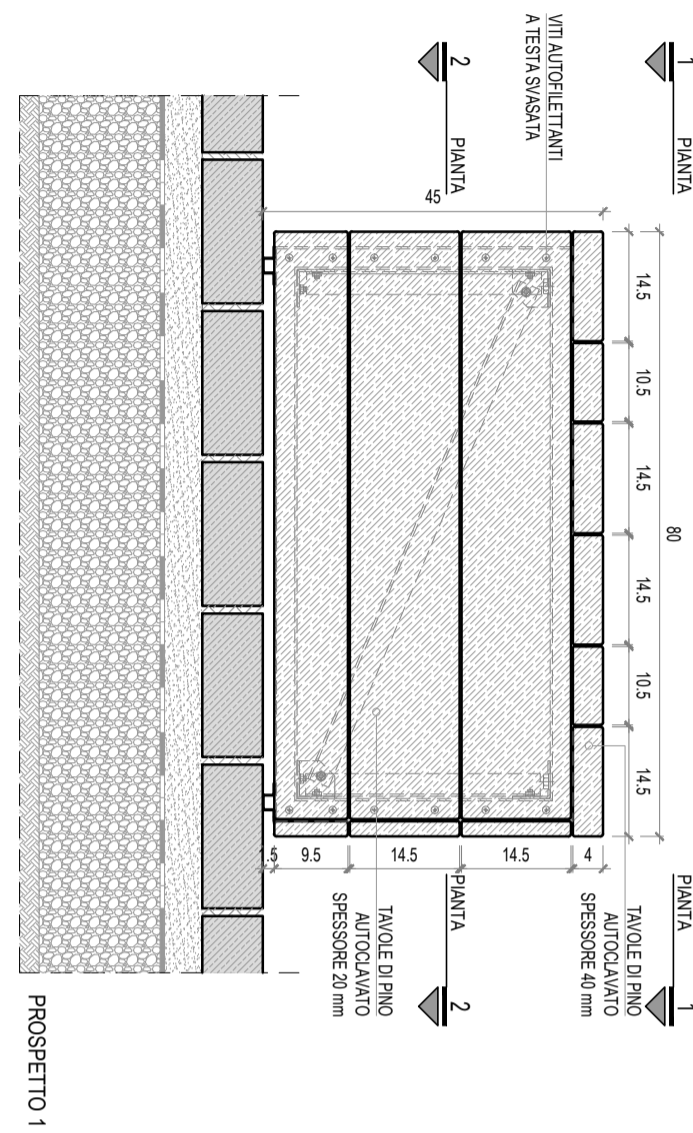

ABBREVIAZIONI E SIMBOLI
p.p.r. piano pavimento rustico p.i.f. piano inferiore ferro
p.p.f. piano pavimento finito p.s.g. piano superiore grigliatolamiera
p.s.f. piano superiore ferro
→ quote di livello riferite alla
↔ q.ta ±0.00 di progetto

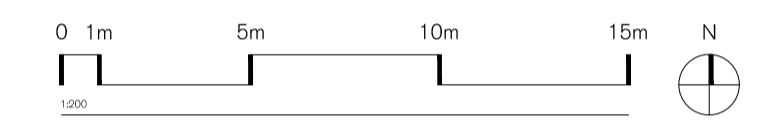

Progetto
Programma europeo Urban Innovative Actions (UIA)- Prato Urban Jungle (PUJ)
Progetto Pilota 2 - "Complesso EPP di Via Turchia - Interventi di NBS outdoor".
COMUNE DI PRATO
Sindaco: Matteo Biffoni
Assessore all'Urbanistica e Ambiente: arch. Valerio Barberis
Servizio Urbanistica e Protezione Civile - Dirigente: arch. Pamela Bracciotti
Coordinamento Tecnico per FAC: arch. Antonella Perretta
Responsabile Unico del Procedimento: arch. Luca Piantoni
RUP in Fase di Esecuzione/Responsabile Tecnico per EPP: ing. Giulia Bordina

Progettazione opere architettoniche e verde
BOERI
STEFANO BOERI ARCHITETTI
Milano via G. Donizetti 4, 20122 Milano - IT
t. +39 02 55014101 / f. +39 02 50707191
studio@stefanoerarchitetti.it
arch. Stefano Boeri, Francesca Coni Boeri, Maria Chiara Boeri, Anna Maria Boeri, Luca Boeri, Benedetta Domarini, Federico Panelli, Sara Pizzini, Erika Tabeti

Progettazione impianti
PNAT INSPIRED BY PLANTS
Firenze viale Serravalle, 336/F - 20124 Milano - IT
t. +39 02 700 065 30 fax: +39 02 770 911 87
info@scoproject.it
ing. Maurizio Piantoni

Computo metrico estimativo
Milano piazza invenio 6, 20144 Milano - IT
t. +39 348 3101 444
info@archingegneri.com
arch. Andrea Mior

Coordinamento progetto PUJ
Rosanna Tocco, Antonella Perretta, Tommaso Bigagli, Paolo Guarnieri, Letizia Benigni, Beninik Mehmeti, Lorenza Vides

revisione	data
emissione	18.06.2021
livello	PROGETTO ESECUTIVO
elaborato	PANCHINE DETTAGLIO TIPO 3
commissario	CMP. PRAU. 05
scala	1:10
formato	A1
n. tavola	PE A - 860 006 01



© Copyright Comune di Prato è vietata la riproduzione anche parziale del documento

Firmato da:

STEFANO BOERI

codice fiscale BROSFN56S25F205L

num.serie: 17412136

emesso da: InfoCert Firma Qualificata 2

valido dal 18/02/2020 al 18/02/2023