


ABBREVIAZIONI E SIMBOLI

p.p.r. piano pavimento rustico
 p.p.f. piano pavimento finito
 p.s.f. piano superiore ferro
 p.i.f. piano inferiore ferro
 p.s.g. piano superiore grigliato/lamiera

quote di livello riferite alla q.ta ±0.00 di progetto

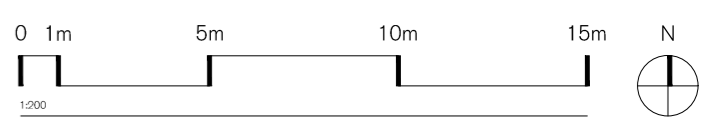

Progetto
Programma europeo Urban Innovative Actions (UIA)- Prato Urban Jungle (PUJ).
Progetto Pilota 2 - "Complesso EPP di Via Turchia - Interventi di NBS outdoor".

COMUNE DI PRATO
 Sindaco: Matteo Biffoni
 Assessore all'Urbanistica e Ambiente: arch. Valerio Barberis
 Servizio Urbanistica e Protezione Civile - Dirigente: arch. Pamela Bracciotti
 Coordinamento Tecnico per l'AC: arch. Antonella Perretta
 Responsabile Unico del Procedimento: arch. Luca Piantini
 RUP in Fase di Esecuzione/Responsabile Tecnico per EPP: ing. Giulia Bordina

Progettazione opere architettoniche e verde
3OERI
STEFANO BOERI ARCHITETTI
 Milano via G. Donizetti 4, 20122 Milano, Italy
 t +39 0255014101 / f +39 0236789182
 studio@stefano-boeriarchitetti.net

Progettazione opere strutturali
sce
 Milano viale Sarca, 336/1 - 20126 Milano - IT
 t +39 02 700 065 30 fax: +39 02 710 911 87
 info@sceproject.it h

Progettazione impianti
PNAT INSPIRED BY PLANTS
 Firenze Manifattura S.p.A. - Caselle Marittime, Caselle Marittime, Caselle Marittime, Caselle Marittime
 t +39 02 700 065 30 fax: +39 02 710 911 87
 info@pnat.net

Agronomo
STUDIO LAURA BAYEL
 Milano via L.A. Muratori 46/9, 20135 Milano, Italy
 t +39 02 545 41 80 fax: +39 02 545 41 80
 studio@lauragatti.it

Computo metrico estimativo
andrej mikuz architetto
 Milano piazza invernale 6, 20146 Milano, Italy
 t +39 348 3101 444
 info@andrejmikuz.com

Coordinamento progetto PUJ
Rosanna Tocco, Antonella Perretta, Tommaso Bigagli, Paolo Guarnieri, Letizia Benigni, Besnik Mehmeti, Lorena Vidas

| | |
|-----------|------------|
| H | |
| G | |
| F | |
| E | |
| D | |
| C | |
| B | |
| A | |
| revisione | data |
| omissione | 18.06.2021 |

livello
PROGETTO ESECUTIVO
 elaborato
PANCHINE
DETTAGLIO TIPO 4/5

commessa
CMP. PRAU. 05
 scala
1:10
 formato
A2

n. tavola
PE A - 860 007 01
 Fase | Ambito | Edificio | Categoria | Numero | Emissione

QUANTITA' PANCHINE TIPO 4:
1 UNITA'
QUANTITA' PANCHINE TIPO 5:
1 UNITA'

Firmato da:

STEFANO BOERI

codice fiscale BROSFN56S25F205L

num.serie: 17412136

emesso da: InfoCert Firma Qualificata 2

valido dal 18/02/2020 al 18/02/2023