
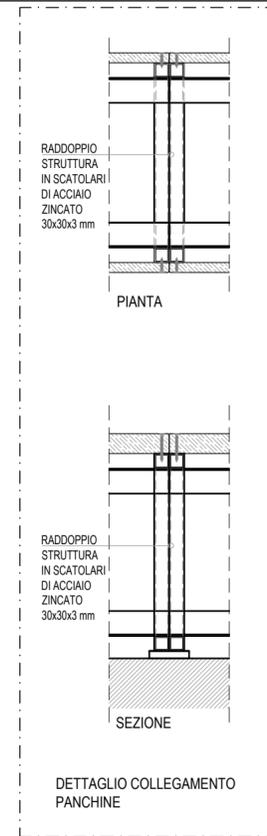
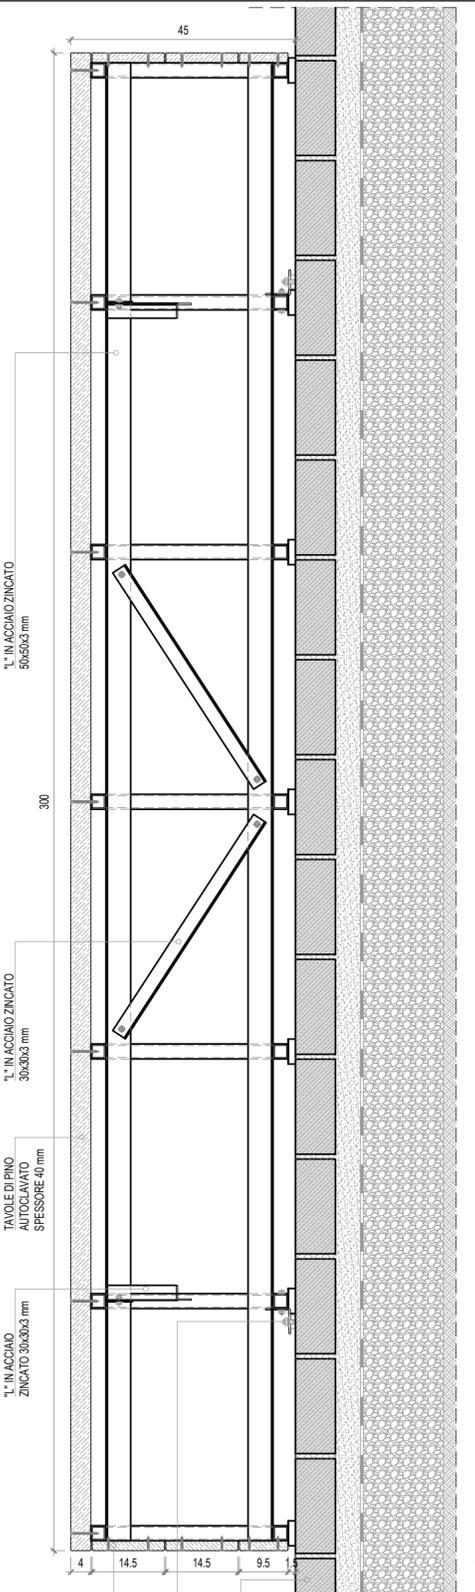
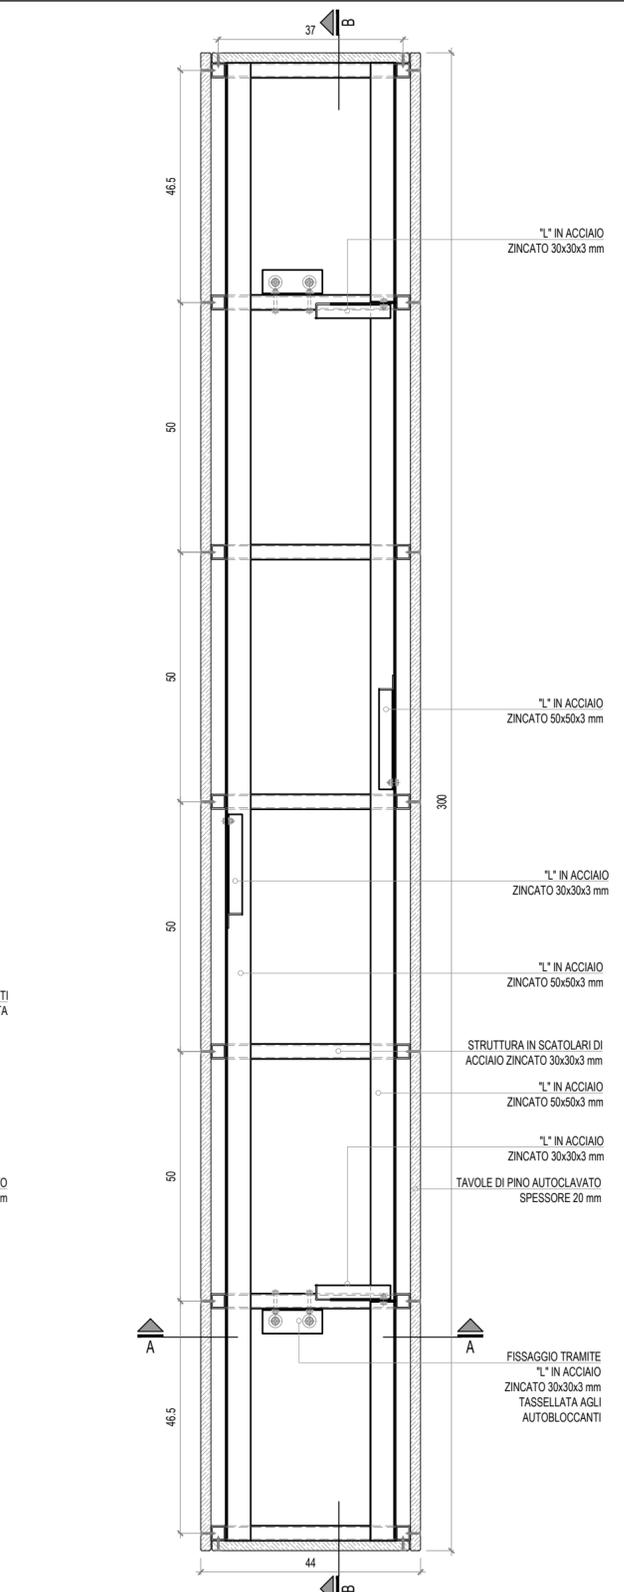
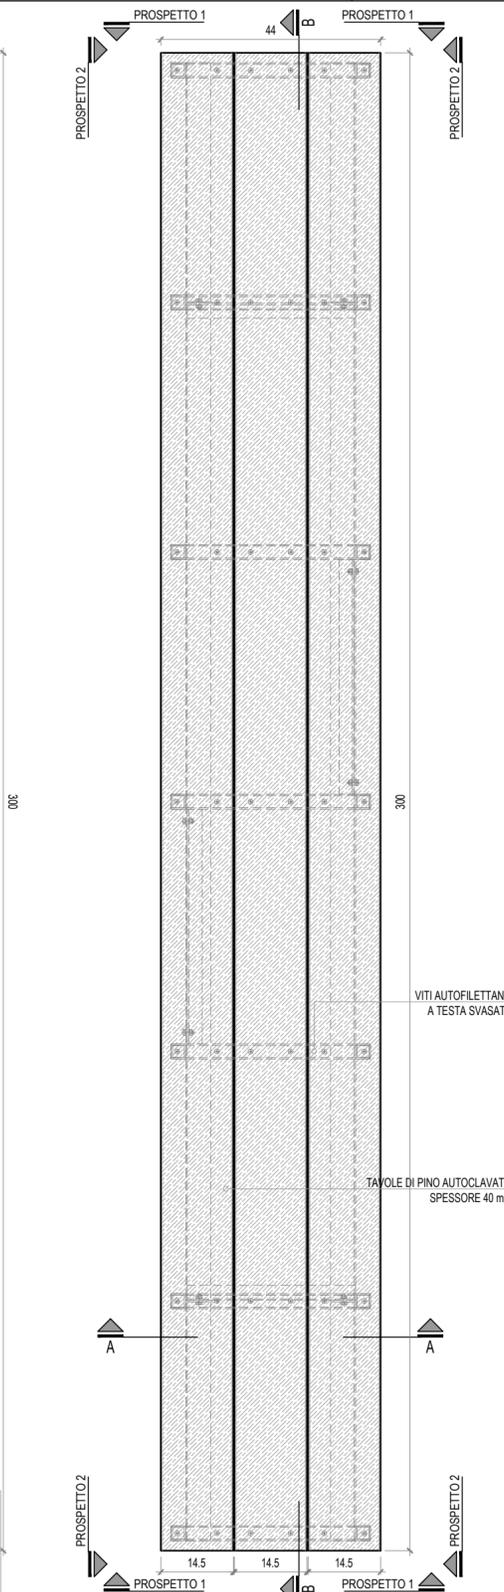


PROSPETTO 2

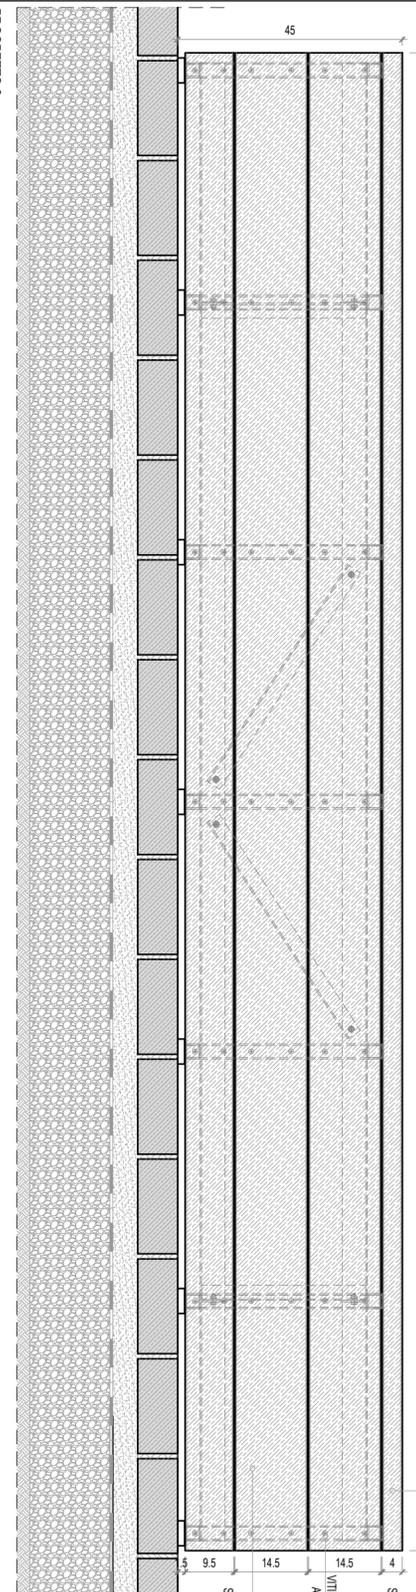

ABBREVIAZIONI E SIMBOLI

- p.p.r. piano pavimento rustico
- p.p.f. piano pavimento finito
- p.s.f. piano superiore ferro
- p.i.f. piano inferiore ferro
- p.s.g. piano superiore grigliato/lamiera

quote di livello riferite alla q.ta ±0.00 di progetto



Progetto
 Programma europeo Urban Innovative Actions (UIA)- Prato Urban Jungle (PUJ).
Progetto Pilota 2 - "Complesso EPP di Via Turchia - Interventi di NBS outdoor".

COMUNE DI PRATO
 Sindaco
 Assessore all'Urbanistica e Ambiente
 Servizio Urbanistica e Protezione Civile - Dirigente
 Coordinamento Tecnico per l'AC
 Responsabile Unico del Procedimento
 RUP in Fase di Esecuzione/Responsabile Tecnico per EPP

Matteo Biffoni
 arch. Valerio Barberis
 arch. Pamela Bracciotti
 arch. Antonella Perretta
 arch. Luca Plantini
 ing. Giulia Bordina

Progettazione opere architettoniche e verde
3OERI
 STEFANO BOERI ARCHITETTI
 Milano via G. Donizetti 4, 20122 Milano - IT
 t +39 02 55014101 / f +39 02 36773919
 studio@stefanoberierarchitetti.net
 arch. Stefano Boeri, Francesca Cesa Bianchi, Maria Chiara Pedroni, Stefania Narvaez, Lara Shamir, Benedetta Cremaschi, Federico Panella, Sofia Poldi, Milia Tettori

Progettazione opere strutturali
sce
 Milano viale Sarca, 336/1 - 20126 Milano - IT
 t +39 02 700 065 30 fax: +39 02 710 911 87
 info@sceproject.it h
 ing. Manuela Fantini

Progettazione impianti
PNAT INSPIRED BY PLANTS
 Firenze Manifattura S.p.A. - Via della Cascine 45 - 50139 Firenze - IT
 t +39 02 700 065 30 fax: +39 02 710 911 87
 info@pnat.net
 Antonio Ghidri, Cristiano Pignatelli, Alessandro Pignatelli, Elisa Masi, Roberto Sestini, Matteo de Rossi, Matteo Masi, Luca Pignatelli, Werner Guadagnoni

Agronomo
STUDIO LAURA BATELLI
 Milano via L.A. Muratori 46/9, 20135 Milano - IT
 t +39 02 545 41 80 fax: +39 02 545 41 80
 studio@lauragatti.it
 dott. agr. Laura Gatti con Marco Peterlini, Luca M. Leporati

Computo metrico estimativo
andrej mikuz architetto
 Milano piazza innero 6, 20146 Milano - IT
 t +39 348 3101 444
 info@andrejmikuz.com
 arch. Andrej Mikuz

Coordinamento progetto PUJ
Rosanna Tocco, Antonella Perretta, Tommaso Bigagli, Paolo Guarnieri, Letizia Benigni, Besnik Mehmeti, Lorena Vidas

H	
G	
F	
E	
D	
C	
B	
A	
revisione	data
omissione	18.06.2021

PROGETTO ESECUTIVO
 elaborato
PANCHINE
 DETTAGLIO TIPO 6
 MODULO TIPICO AREA CENTRALE

commessa
 CMP. PRAU. 05

scala
 1:10 formato
 A2




n. tavola
PE A - 860 008 01

Fase | Ambito | Edificio | Categoria | Numero | Emissione

Spazio riservato agli uffici



© Copyright Comune di Prato è vietata la riproduzione anche parziale del documento

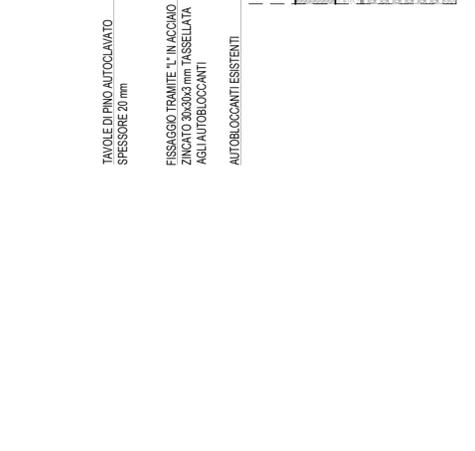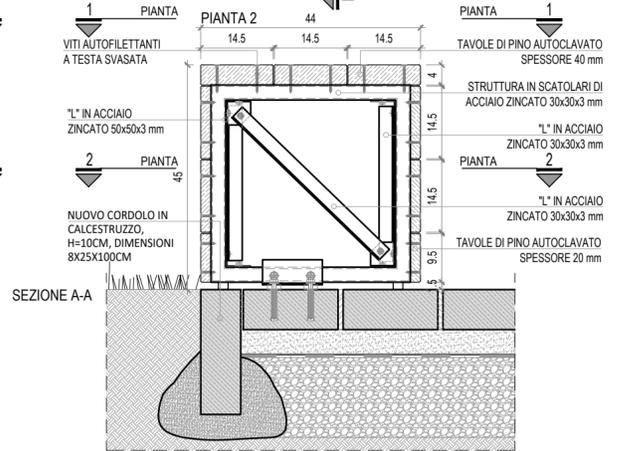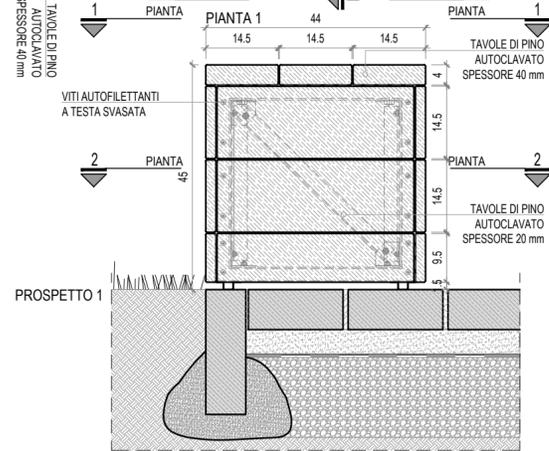

Firmato da:

STEFANO BOERI

codice fiscale BROSFN56S25F205L

num.serie: 17412136

emesso da: InfoCert Firma Qualificata 2

valido dal 18/02/2020 al 18/02/2023