



ABACO VASCHE IN LAMIERA DI ALLUMINIO PREVERNICIATO:


TIPO 1 - Profondità 70 cm - Quantità n° 14

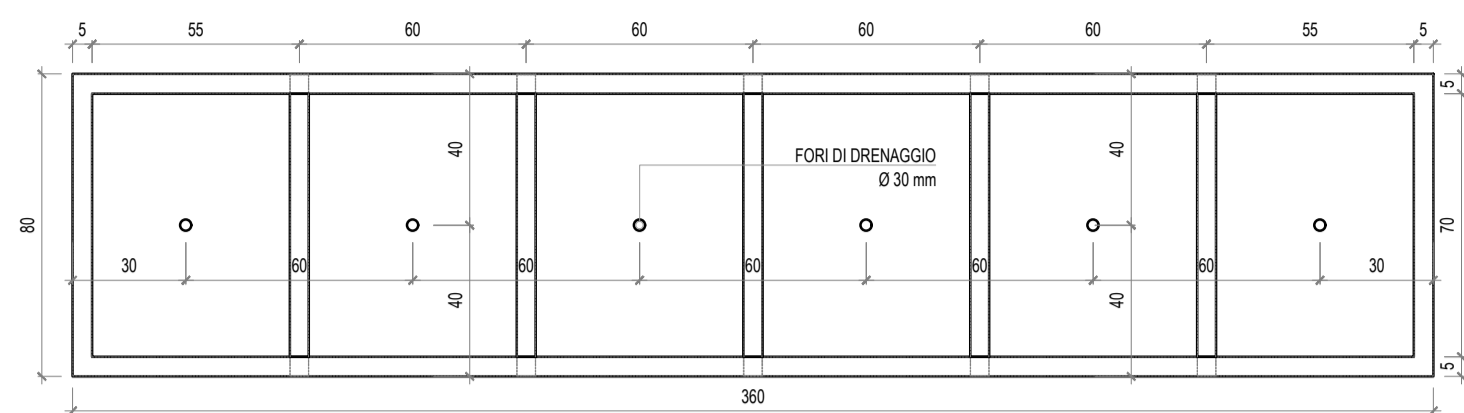


TIPO 2 - Profondità 70 cm - Quantità n° 21

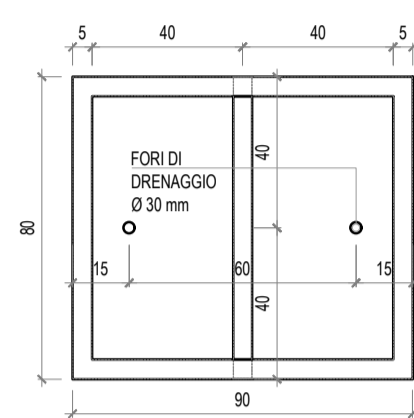


TIPO 3 - Profondità 70 cm - Quantità n° 4

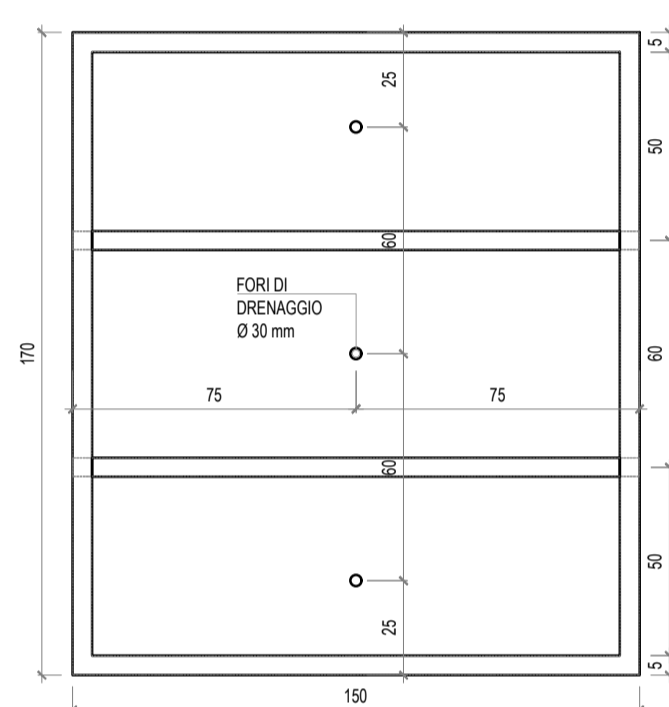


TIPO 4 - Profondità 70 cm - Quantità n° 1

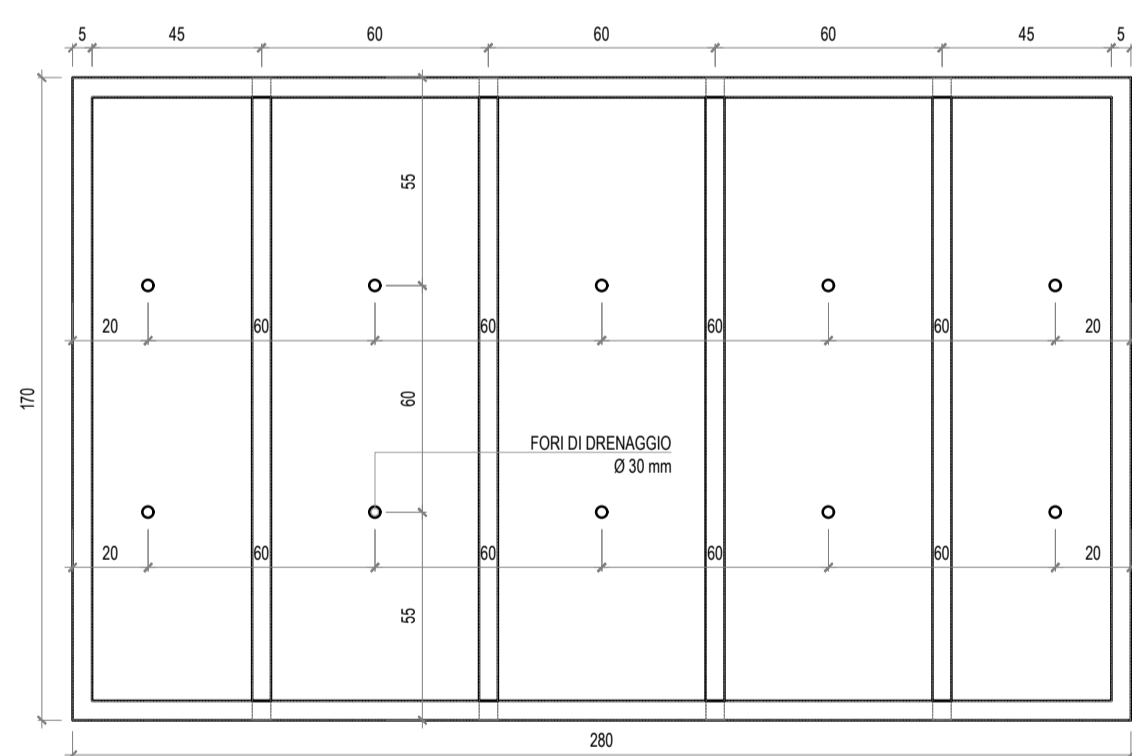


TIPO 5 - Profondità 70 cm - Quantità n° 1

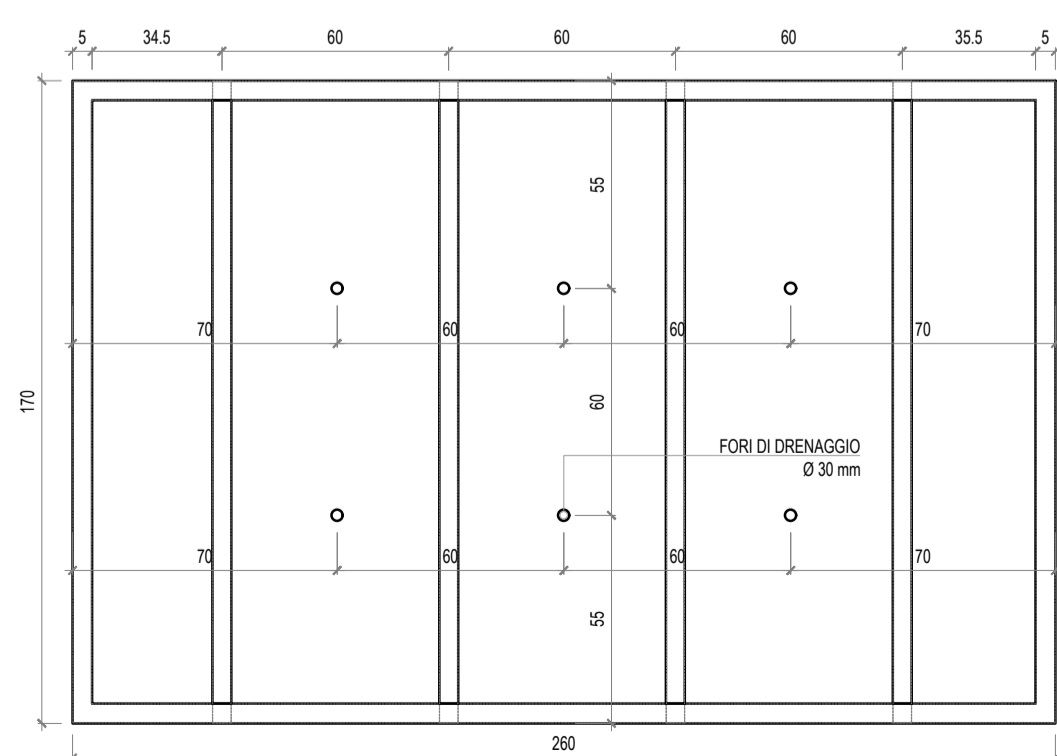


TIPO 6 - Profondità 70 cm - Quantità n° 2

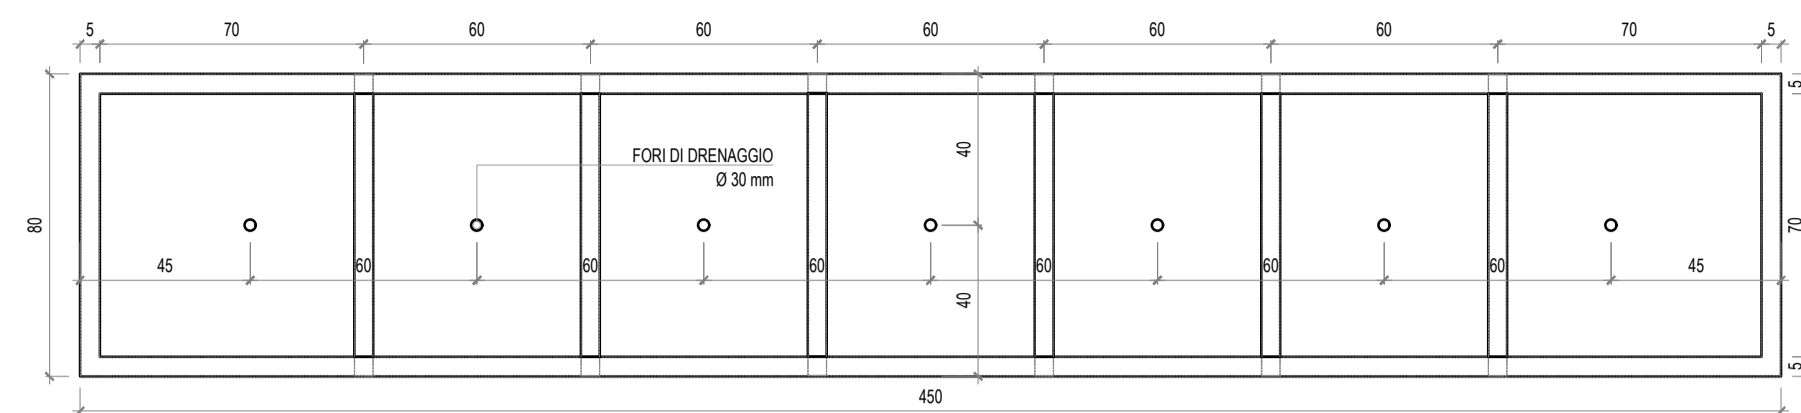


TIPO 7 - Profondità 70 cm - Quantità n° 1

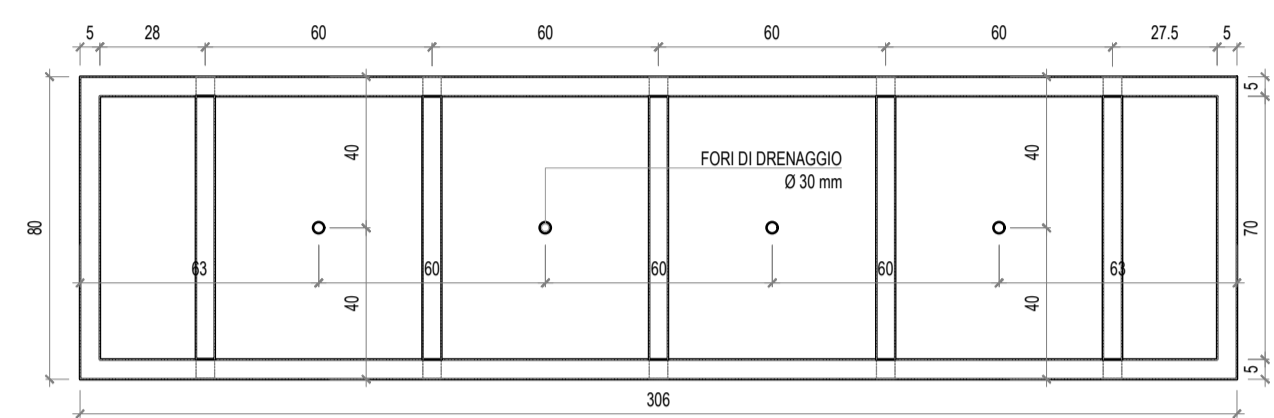

TIPO 8 - Profondità 70 cm - Quantità n° 1

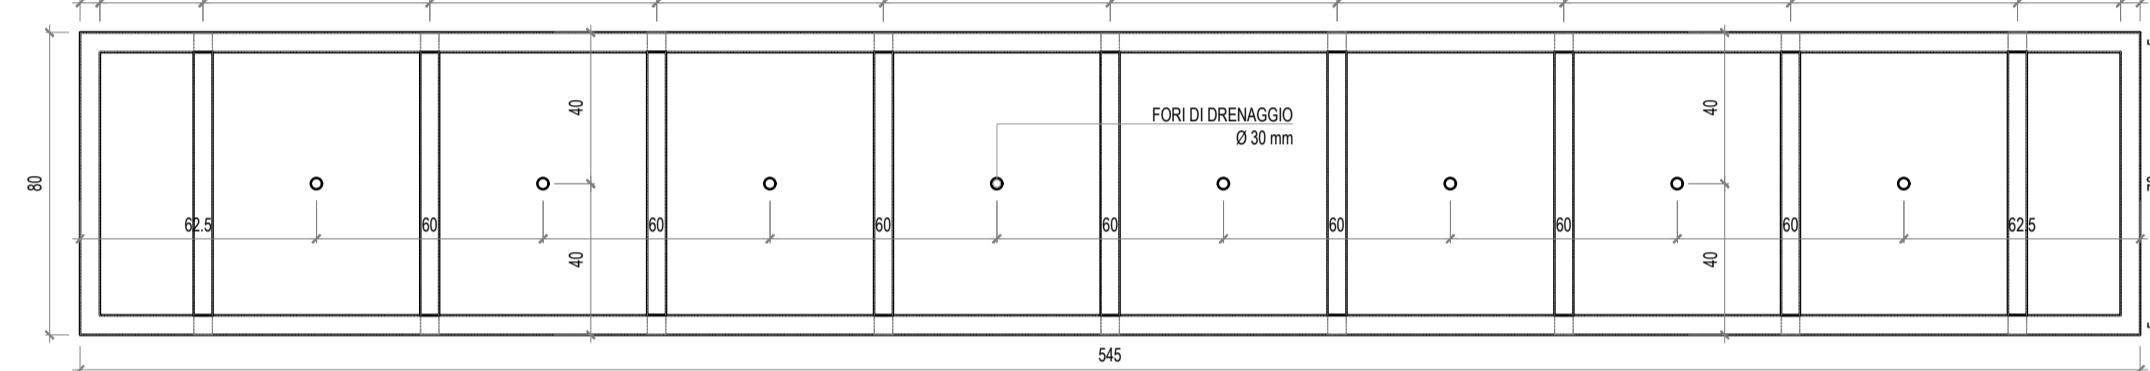


TIPO 9 - Profondità 90 cm - Quantità n° 2

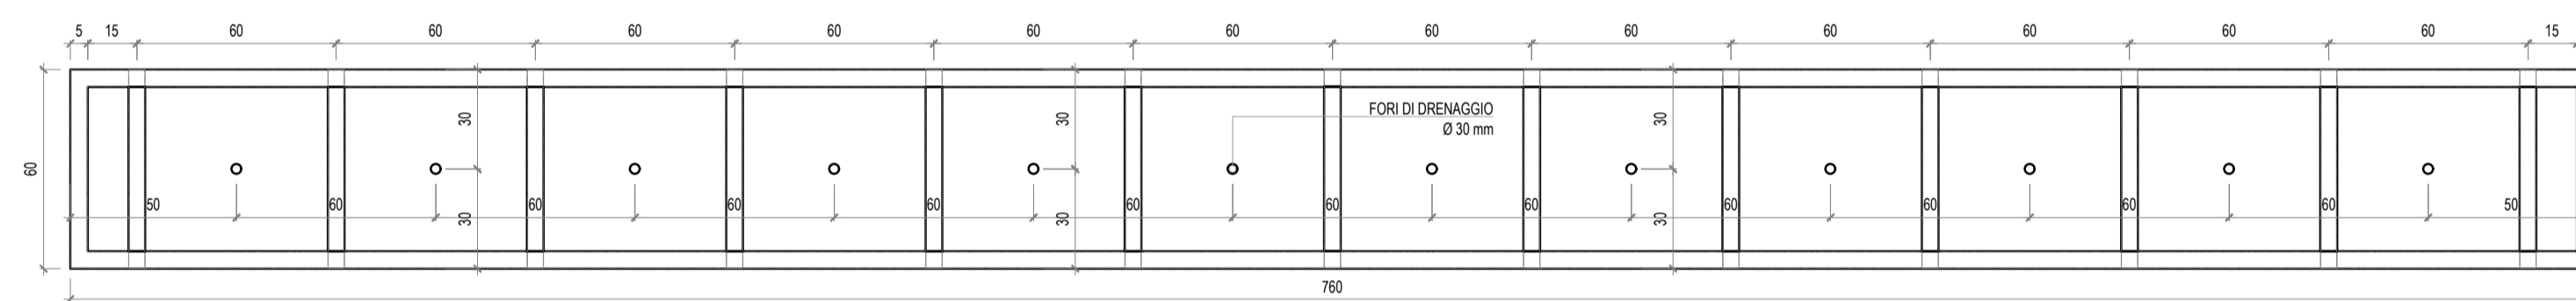

NB. GEOMETRIA DELLE VASCHE DA VERIFICARE IN SITU TRAMITE RILIEVO DEGLI EDIFICI ESISTENTI

ABBREVIAZIONI E SIMBOLI
 p.p.r. piano pavimento rustico p.i.f. piano inferiore ferro
 p.p.f. piano pavimento finito p.s.g. piano superiore grigliatamiera
 p.s.f. piano superiore ferro
 quote di livello riferite alla
 q.ta ±0.00 di progetto

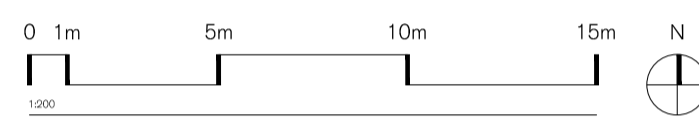

Progetto
 Programma europeo Urban Innovative Actions (UIA)- Prato Urban Jungle (PUJ)
Progetto Pilota 2 - "Complesso EPP di Via Turchia - Interventi di NBS outdoor".
COMUNE DI PRATO
 Sindaco: Matteo Biffoni
 Assessore all'Urbanistica e Ambiente: arch. Valerio Barberis
 Servizio Urbanistica e Protezione Civile - Dirigente: arch. Pamela Bracciotti
 Coordinamento Tecnico per FAC: arch. Antonella Perretta
 Responsabile Unico del Procedimento: arch. Luca Piantoni
 RUP in Fase di Esecuzione/Responsabile Tecnico per EPP: ing. Giulia Bordina

Progettazione opere architettoniche e verde
BOERI
STEFANO BOERI ARCHITETTI
 Milan via G. Donizetti 4, 20122 Milano, IT
 t. +39 0255014101 / f. +39 025070118
 studio@stefano-boeriarchitetti.it
 arch. Stefano Boeri, Francesca Cova Boeri, Maria Chiara Boeri, Paola Boeri, Luca Boeri, Benedetta Cornacchi, Federica Pirelli, Sofia Pizzetti, Erika Tabeti

Progettazione opere strutturali
sce
 Milan viale Sarca, 336/F - 20124 Milano - IT
 t. +39 02 700 065 30 fax: +39 02 770 911 87
 info@sceproject.it
 ing. Maurizio Pavesi

Progettazione impianti
PNAT INSPIRED BY PLANTS
 Firenze Manifattura Lanche - Casole di Casole
 t. +39 02 700 065 30 fax: +39 02 770 911 87
 info@pnat.it
 Antonio Grandi, Cristiano Pignatelli, Stefano Pignatelli, Matteo de Pisis, Matteo Pignatelli, Lorenzo Pignatelli, Stefano Pignatelli

Agronomo
AGRONOMI ASSOCIATI
 Milano via L.A. Muratori 46/R, 20135 Milano, IT
 t. +39 02 545 41 80 fax: +39 02 545 41 80
 studio@agronomi.it
 dott. agr. Laura Galli con Marco Pavesi, Luca M. Lippini

Computo metrico estimativo
AGRONOMI ASSOCIATI
 Milano piazza innero 6, 20144 Milano, IT
 t. +39 248 3101 444
 info@agronomi.it
 arch. Andrea Mior

Coordinamento progetto PUJ
Rosanna Tocco, Antonella Perretta, Tommaso Bigagli, Paolo Guarnieri, Letizia Benigni, Benigni, Lorenza Vidas

H	
G	
F	
E	
D	
C	
B	
A	
revisione	data
emissione	18.06.2021
livello	PROGETTO ESECUTIVO
elaborato	VASI
	ABACO

Commissione
CMP. PRAU. 05
 scala formato
 1:20 A1
 n. tavola
PE A - 860 009 01



© Copyright Comune di Prato è vietata la riproduzione anche parziale del documento

Firmato da:

STEFANO BOERI

codice fiscale BROSFN56S25F205L

num.serie: 17412136

emesso da: InfoCert Firma Qualificata 2

valido dal 18/02/2020 al 18/02/2023