

ABBREVIAZIONI E SIMBOLI

p.p.r. piano pavimento rustico p.i.f. piano inferiore ferro
 p.p.f. piano pavimento finito p.s.g. piano superiore grigliato/lamiera
 p.s.f. piano superiore ferro

quote di livello riferite alla
 q.ta ±0.00 di progetto



Progetto
 Programma europeo Urban Innovative Actions (UIA)- Prato Urban Jungle (PUJ).
Progetto Pilota 2 - "Complesso EPP di Via Turchia - Interventi di NBS outdoor".

COMUNE DI PRATO
 Sindaco Matteo Biffoni
 Assessore all'Urbanistica e Ambiente arch. Valerio Barberis
 Servizio Urbanistica e Protezione Civile - Dirigente arch. Pamela Bracciotti
 Coordinamento Tecnico per l'AC arch. Antonella Perretta
 Responsabile Unico del Procedimento arch. Luca Plantini
 RUP in Fase di Esecuzione/Responsabile Tecnico per EPP ing. Giulia Bordina

Progettazione opere architettoniche e verde
3OERI Stefano Boeri Architetti
 Milano via G. Donizetti 4, 20122 Milano
 t +39 02 55014101 / f +39 02 55014102
 studio@stefano-boeri-architetti.net
 arch. Stefano Boeri, Francesca Cesa Bianchi, Maria Chiara Pizzini, Marina Narvaez, Lara Shamir, Benedetta Cremaschi, Federico Panella, Sofia Piro, Milia Tettori

Progettazione opere strutturali
sce s.c.a.r.l.
 Milano viale Sarca, 336/f - 20126 Milano - It
 t +39 02 700 065 30 fax: +39 02 710 911 87
 info@sceproject.it h
 ing. Manuela Fantini

Progettazione impianti
PNAT INSPIRED BY PLANTS
 Firenze Manifattura S.p.A. - Via della Cascine 45 - 50139 Firenze
 t +39 02 700 065 30 fax: +39 02 710 911 87
 info@pnat.net
 Antonio Ghardi, Cristiane Pizzini, Francesco Mendolfi, Elisa Masi, Roberto Sestini, Matteo de Rossi, Matteo Masi, Luca Pizzini, Werner Guai Nisam

Agronomo
STUDIO LAURA BATELLI
 Milano via L.A. Muratori 46/9, 20135 Milano - It
 t +39 02 545 41 80 fax: +39 02 545 41 80
 studio@lauragatti.it
 dott. agr. Laura Gatti con Marco Peterli, Luca M. Leporati

Computo metrico estimativo
andrej mikuz architetto
 Milano piazza innerio 6, 20146 Milano
 t +39 348 3101 444
 info@andrejmikuz.com
 arch. Andrey Mikuz

Coordinamento progetto PUJ
Rosanna Tocco, Antonella Perretta, Tommaso Bigagli, Paolo Guarnieri, Letizia Benigni, Besnik Mehmeti, Lorena Vidas

H	
G	
F	
E	
D	
C	
B	
A	
revisione	data

omissione 18.06.2021

livello
PROGETTO ESECUTIVO
 elaborato
VASI
 DETTAGLIO TIPOLOGICO

commessa
 CMP. PRAU. 05

scala
 1:10 formato
 A2

n. tavola
PE A - 860 010 01







Fase | Ambito | Edificio | Categoria | Numero | Emissione

Spazio riservato agli uffici



© Copyright Comune di Prato è vietata la riproduzione anche parziale del documento

PROSPETTO 2

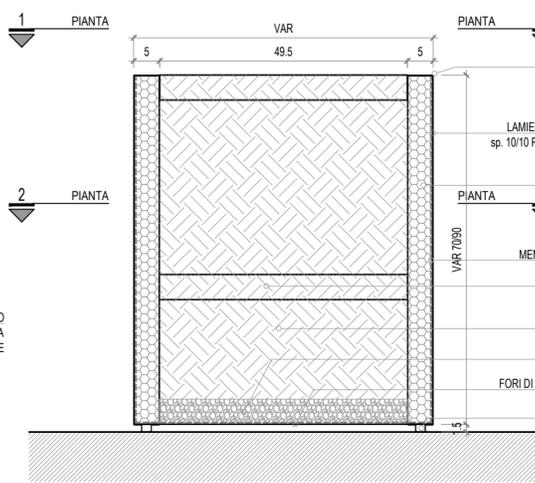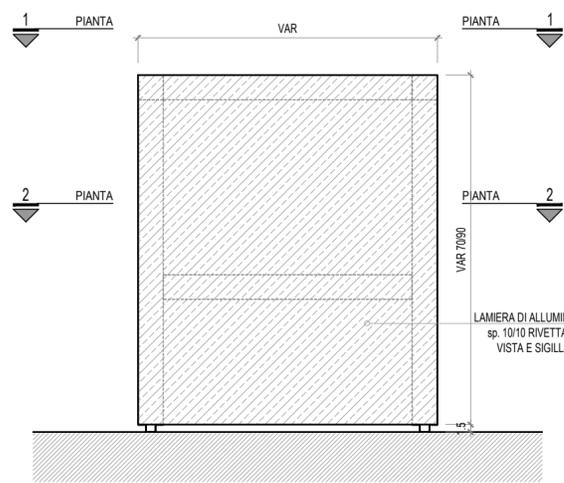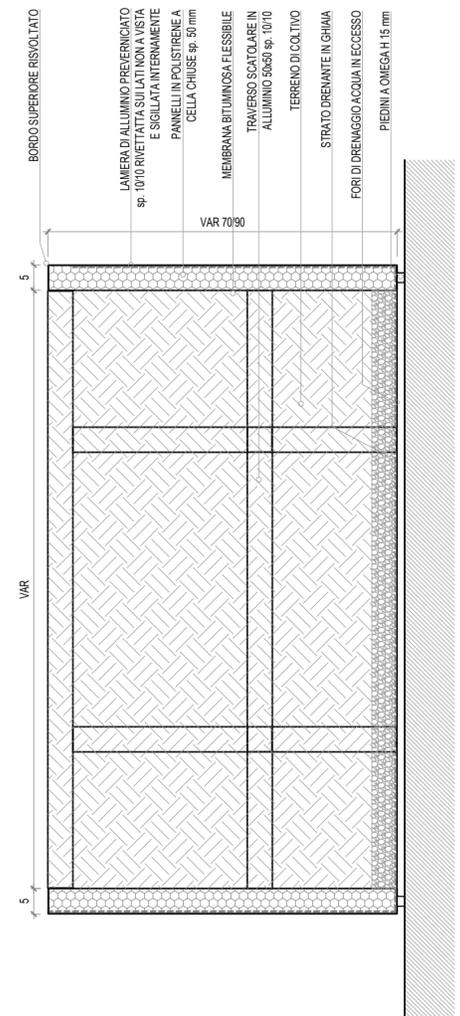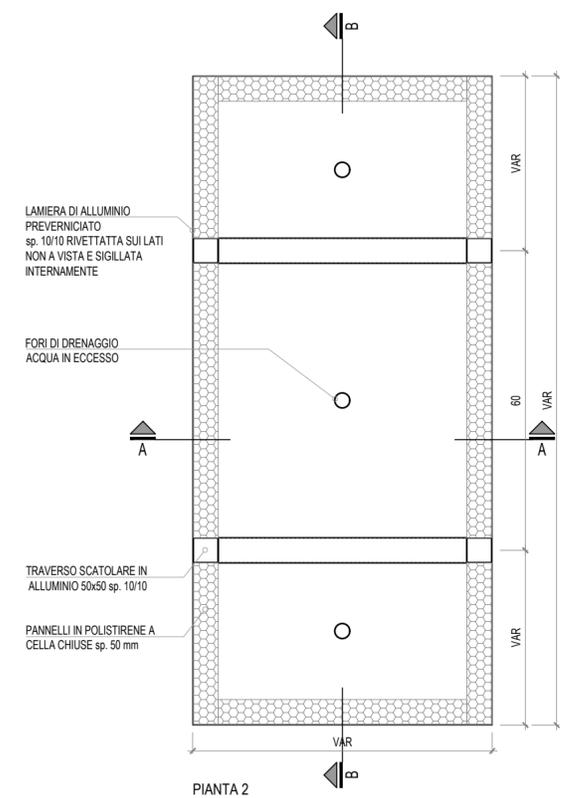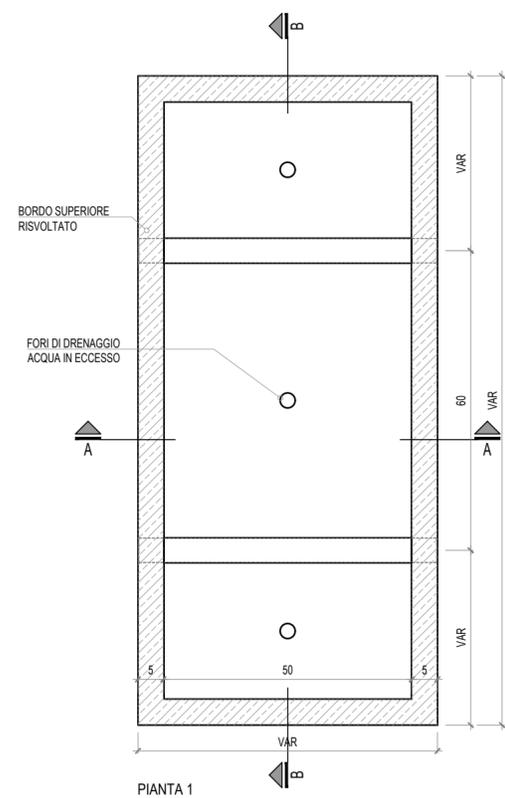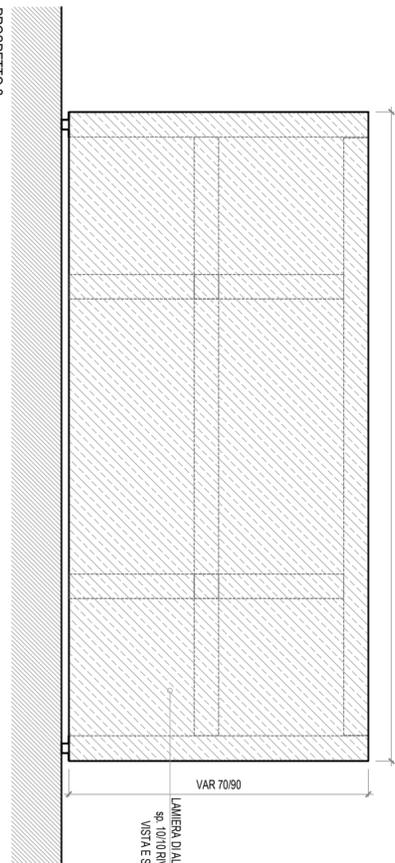

ESEMPIO DI VASCA IN LAMIERA DI ALLUMINIO

Firmato da:

STEFANO BOERI

codice fiscale BROSFN56S25F205L

num.serie: 17412136

emesso da: InfoCert Firma Qualificata 2

valido dal 18/02/2020 al 18/02/2023