






PLANIMETRIA GENERALE SEDUTE-TAVOLO CIRCOLARI - SCALA 1:200

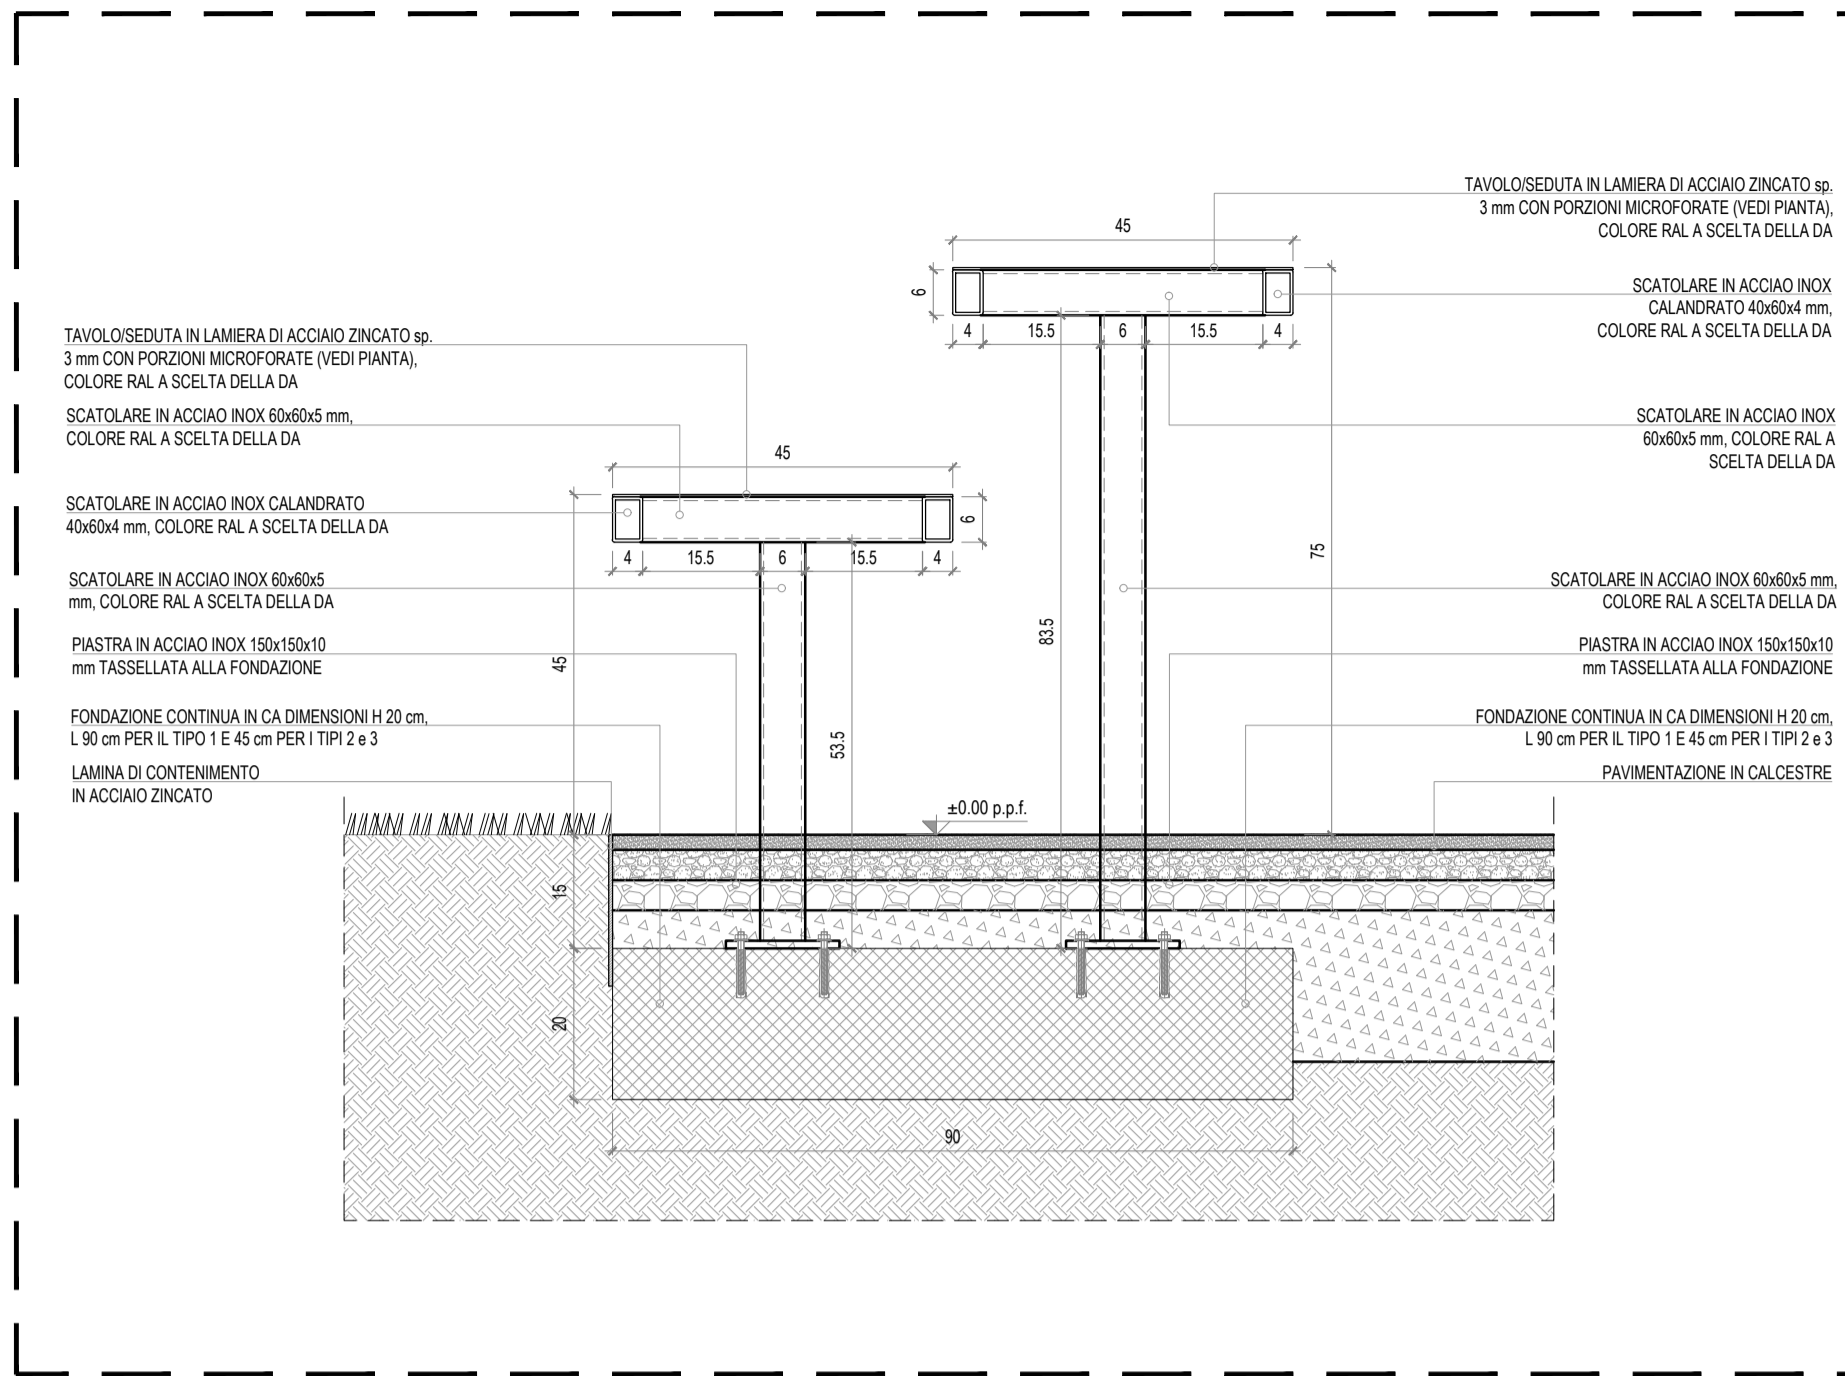


DETTAGLIO SEDUTE-TAVOLO CIRCOLARI TIPO 1 (TIPI 2 e 3 AD ELEMENTO SINGOLO) - SCALA 1:10

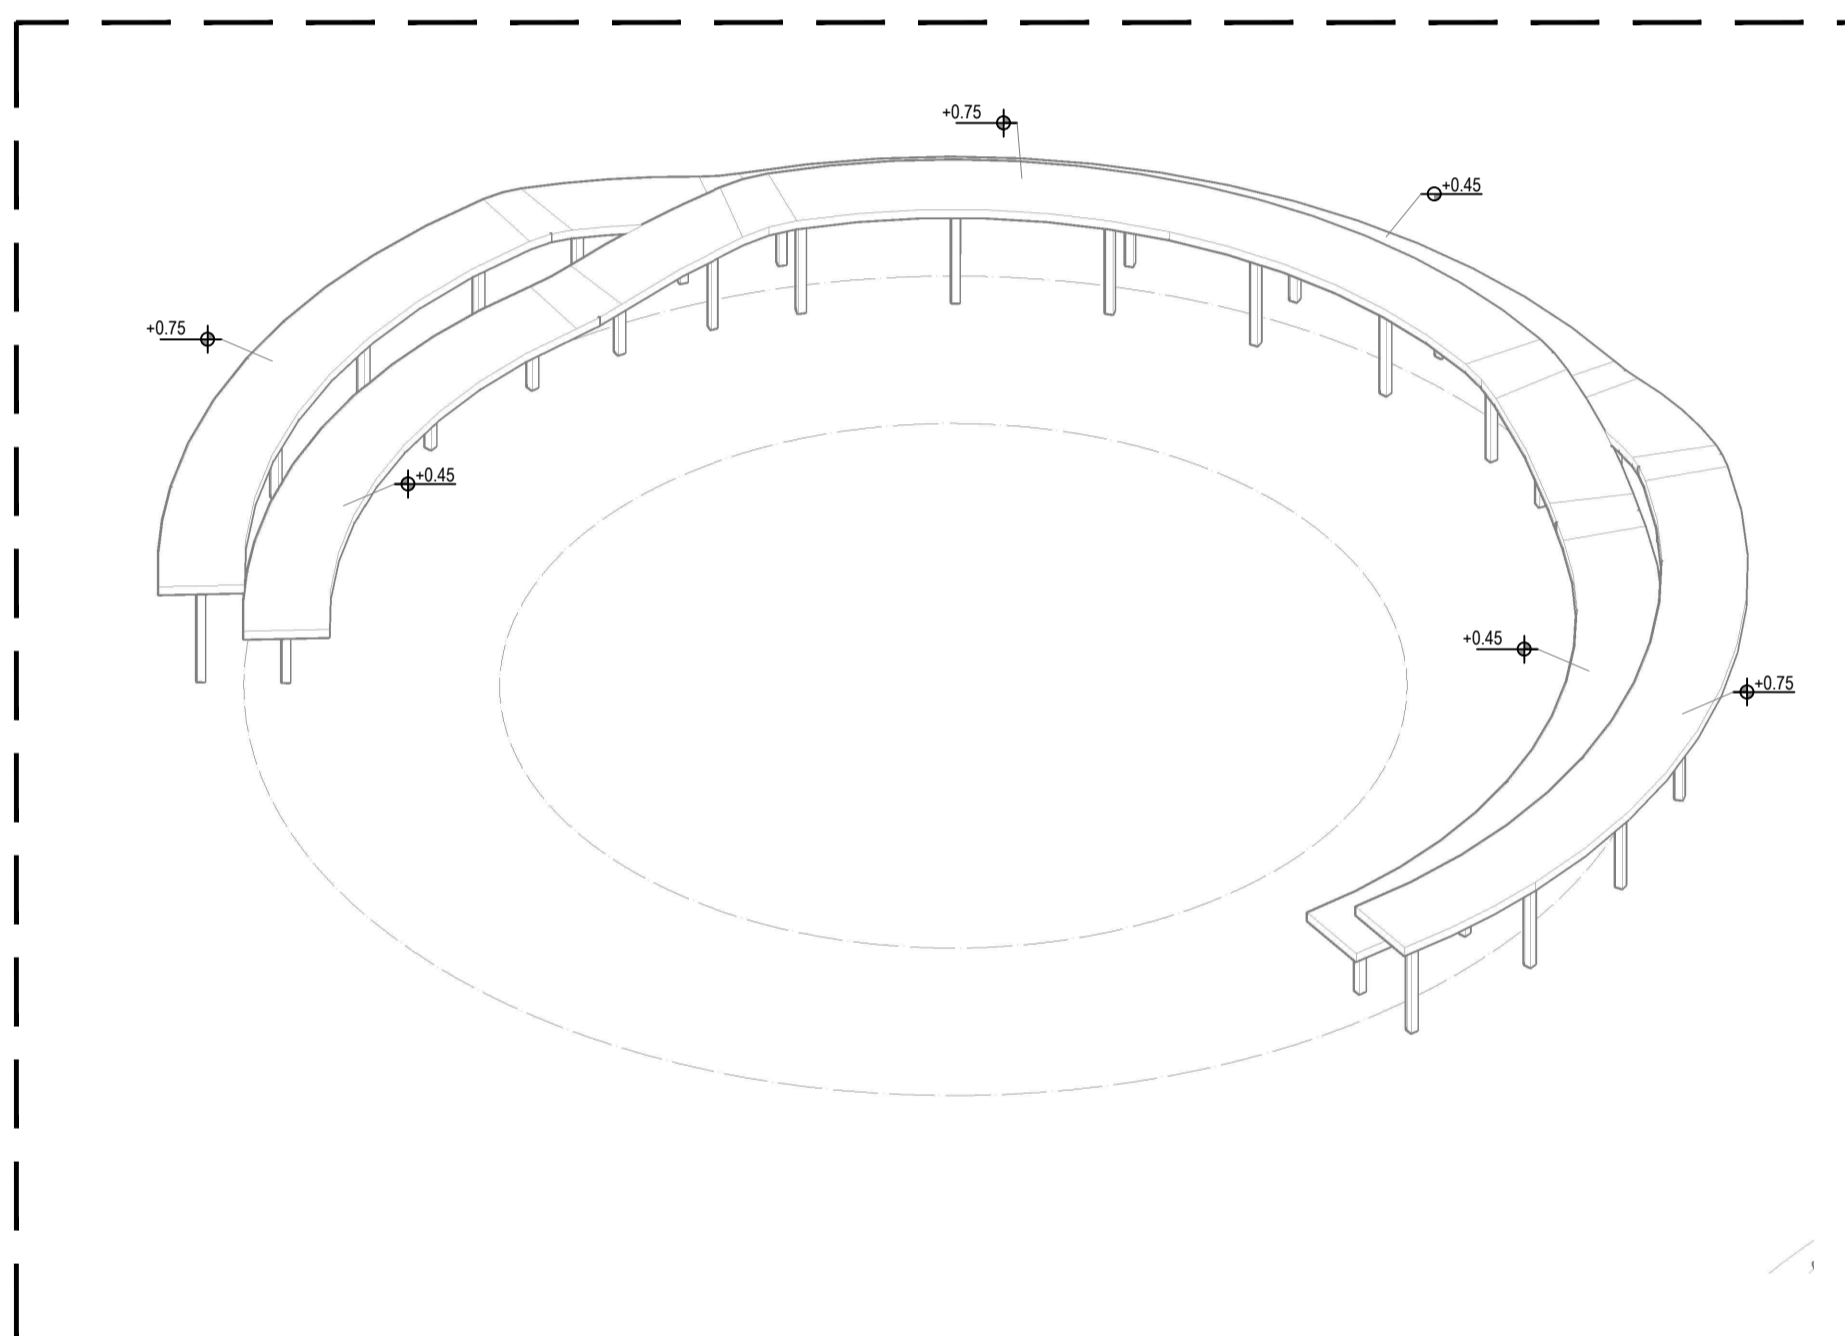


VISTA 3D SEDUTE-TAVOLO CIRCOLARI TIPO 1

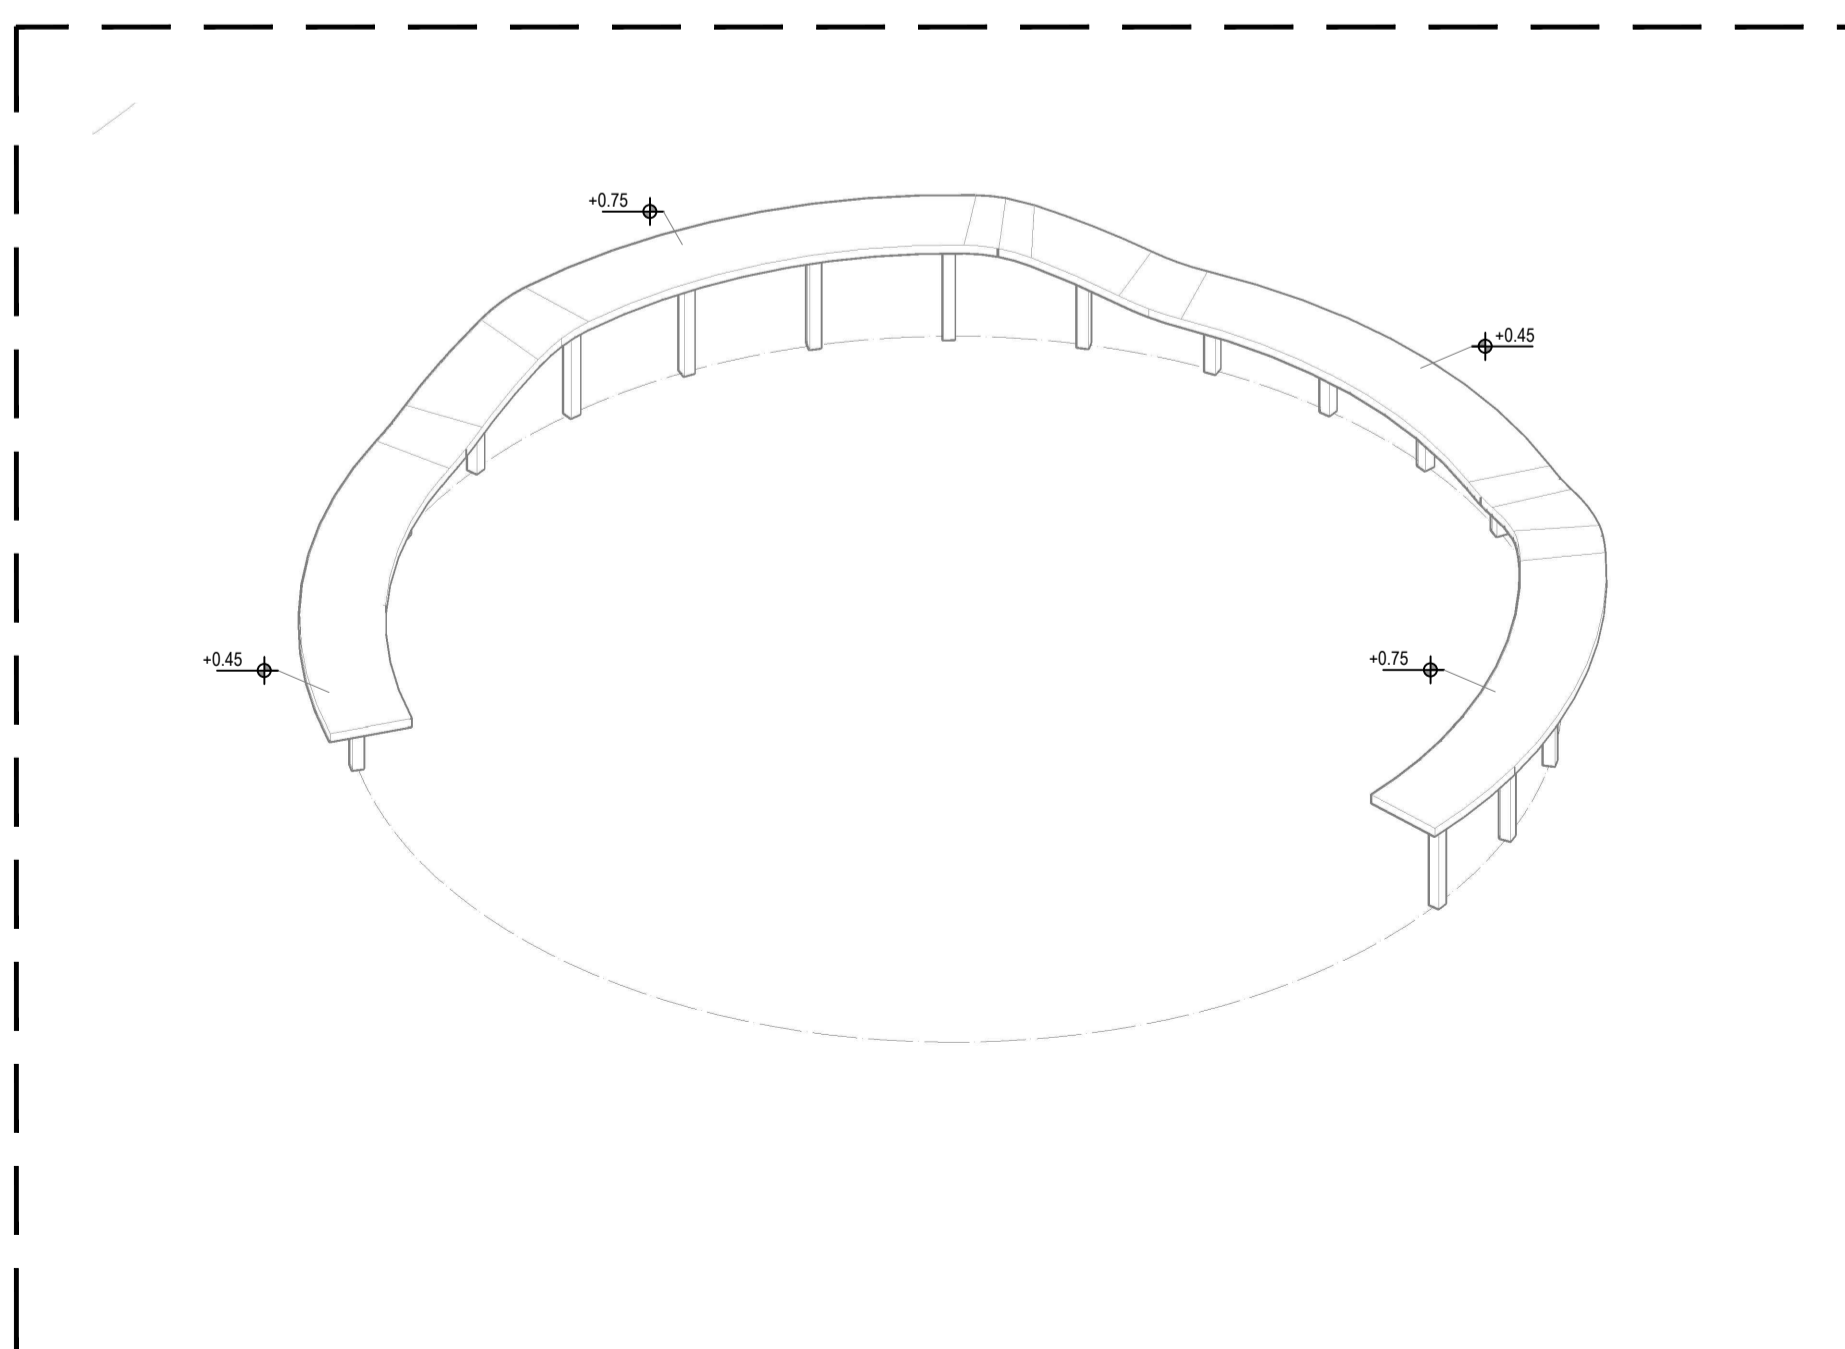

VISTA 3D SEDUTE-TAVOLO CIRCOLARI TIPO 2 e 3 (SIMMETRICI- VEDI PLANIMETRIA GENERALE)

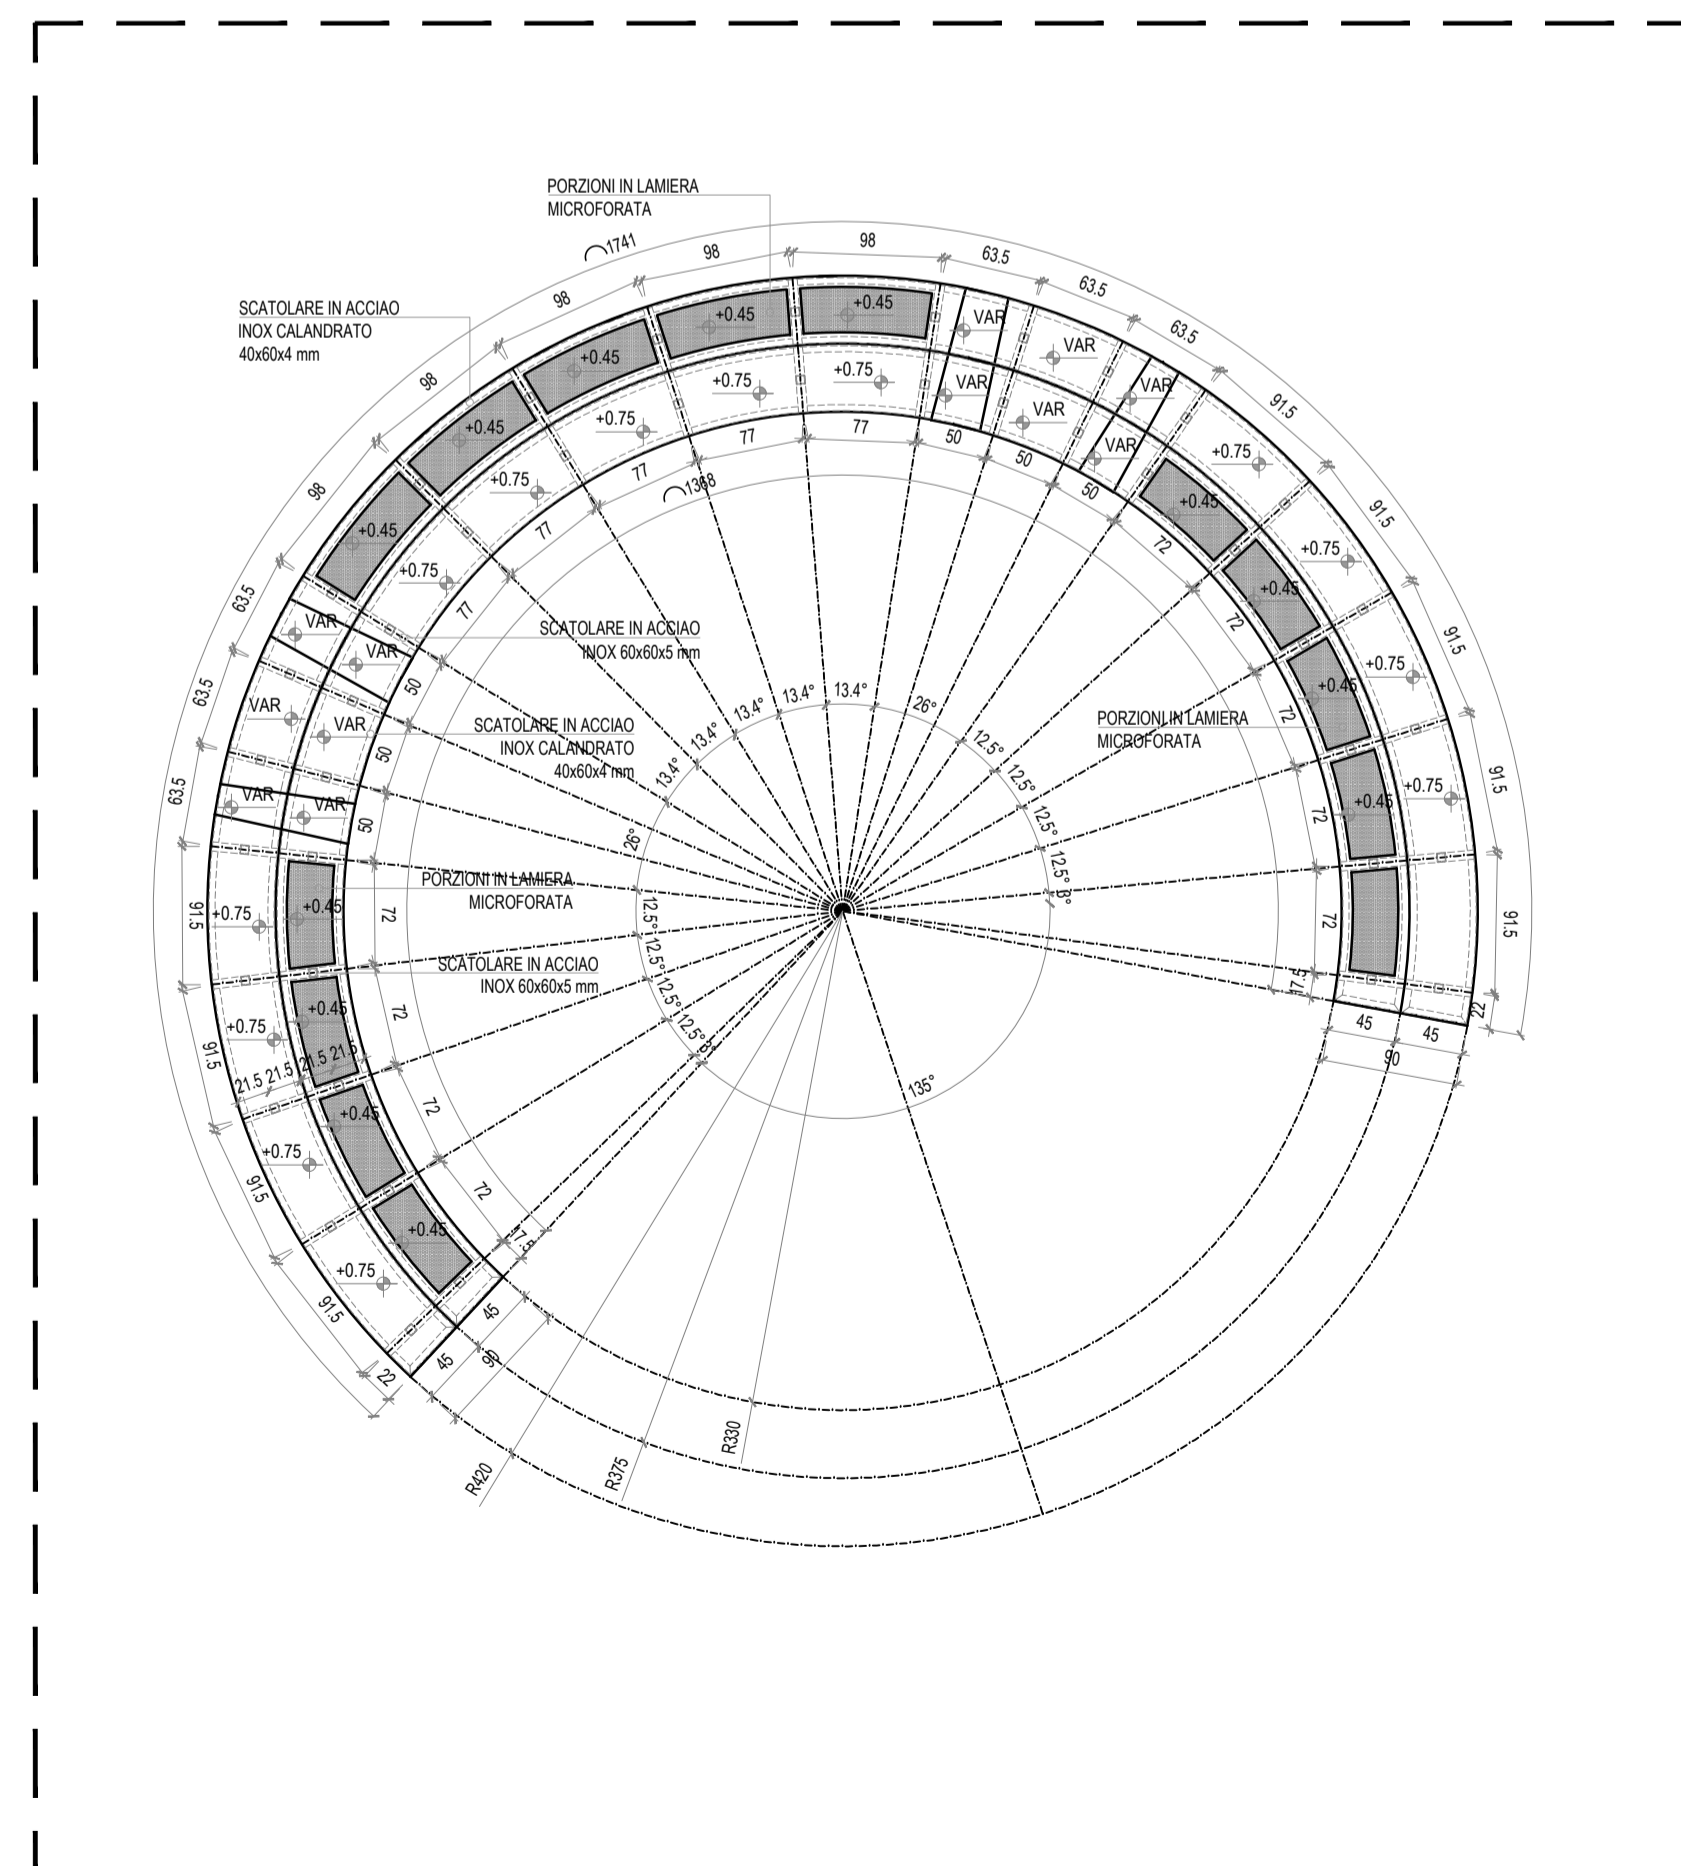

PIANTA SEDUTE-TAVOLO CIRCOLARI TIPO 1 - PIANITA - SCALA 1:50

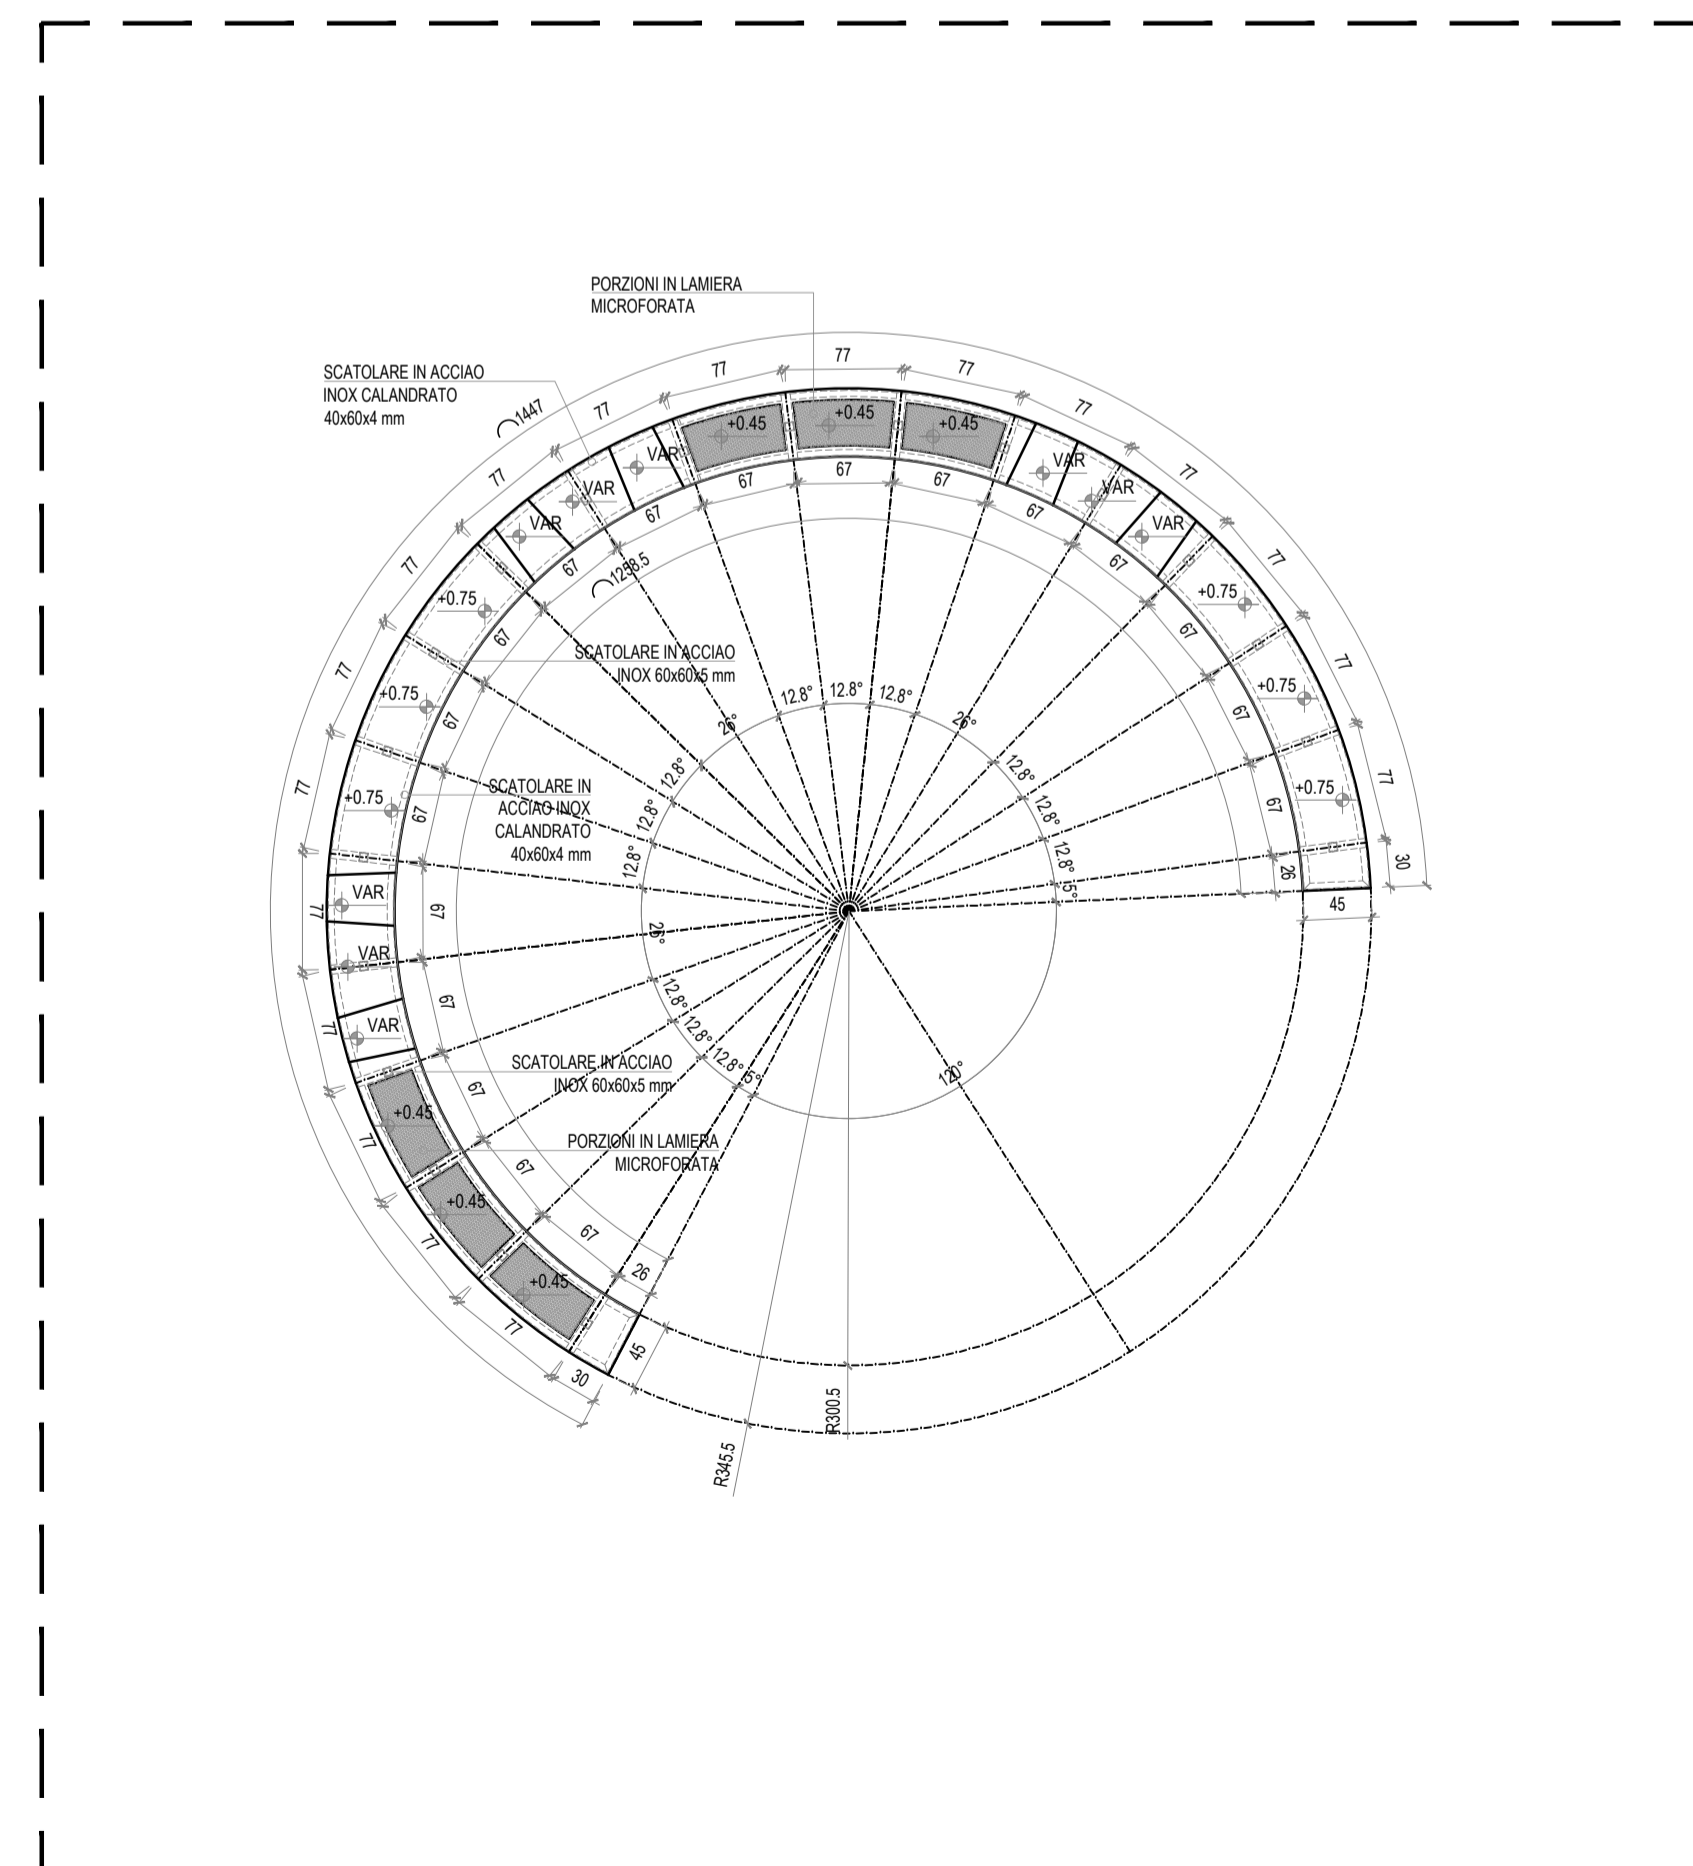

PIANTA SEDUTE-TAVOLO CIRCOLARI TIPO 2 e 3 (SIMMETRICI - VEDI PLANIMETRIA GENERALE) - SCALA 1:50

ABBREVIAZIONI E SIMBOLI

p.p.r. piano pavimento rustico
 p.p.f. piano pavimento finito
 p.s.f. piano superiore ferro

p.i.f. piano inferiore ferro
 p.s.g. piano superiore grigliato/teniera

quote di livello riferite alla
 q.ta ±0.00 di progetto

KEY PLAN

0 1m 5m 10m 15m N

Comune di PRATO
 Comune di PRATO
 Comune di PRATO
 Comune di PRATO

Progetto
Programma europeo Urban Innovative Actions (UIA) - Prato Urban Jungle (PUJ)
Progetto Pilota 2 - "Complesso EPP di Via Turchia - Interventi di NBS outdoor".

COMUNE DI PRATO
 Sindaco: Matteo Biffoni
 Assessore all'Urbanistica e Ambiente: arch. Valerio Barberis
 Servizio Urbanistica e Protezione Civile - Dirigente: arch. Pamela Bracciotti
 Coordinamento Tecnico per PAC: arch. Antonella Perrella
 Responsabile Unico del Procedimento: arch. Luca Piantoni
 RUP in Fase di Esecuzione/Responsabile Tecnico per EPP: ing. Giulia Bordina

Progettazione opere architettoniche e verde

BOERI ARCHITETTI
 Milano via G. Donizetti 4, 20122 Milano
 Tel: +39 02 50514101 / Fax: +39 02 50514102
 Email: studio@boerianarchitetti.it

Progettazione impianti

PNAT INSPIRED BY PLANTS
 Firenze - Manifattura S. Niccolò delle Cascese
 Tel: +39 02 700 065 30 / Fax: +39 02 770 911 87
 Email: info@pnat.it

Coordinamento progetto PUJ

Rosanna Tocco, Antonella Perrella, Tommaso Bigagli, Paolo Guarnieri, Letizia Benigni, Beatrice Meloni, Lorenza Vias

emissione: 18.06.2021

PROGETTO ESECUTIVO

SEDUTE-TAVOLO CIRCOLARI

scala: 1:200-50-10 formato: A1

File: PE A - 860 011 01

Partners: PNAT, BOERI ARCHITETTI, PNAT INSPIRED BY PLANTS, CEESTRA, GREENAPES, TRESDOMI

© Copyright Comune di Prato è vietata la riproduzione anche parziale del documento

Firmato da:

STEFANO BOERI

codice fiscale BROSFN56S25F205L

num.serie: 17412136

emesso da: InfoCert Firma Qualificata 2

valido dal 18/02/2020 al 18/02/2023