



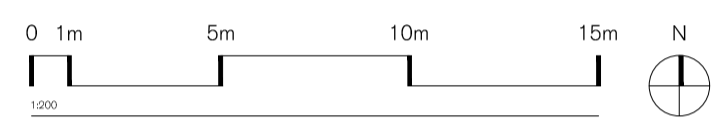

PROSPETTO SUD EDIFICIO 1 - STATO DI FATTO scala 1:100

KEY PLAN

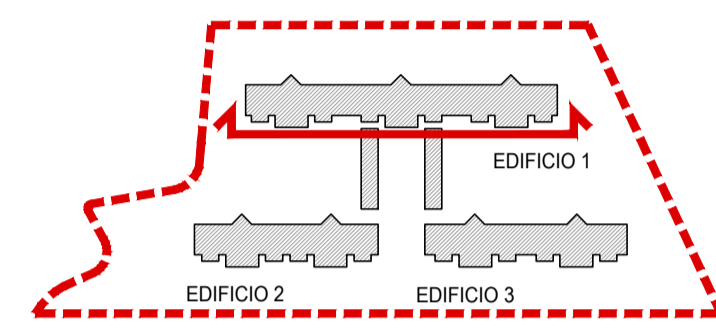

Progetto
 Programma europeo Urban Innovative Actions (UIA)-Prato Urban Jungle (PLU)
Progetto Pilota 2 - "Complesso EPP di Via Turchia - Interventi di NBS outdoor".

COMUNE DI PRATO
 Sindaco: Matteo Biffoni
 Assessore all'Urbanistica e Ambiente: arch. Valerio Barberis
 Servizio Urbanistica e Protezione Civile - Dirigente: arch. Pamela Braccioti
 Coordinamento Tecnico per FAC: arch. Antonella Perrella
 Responsabile Unico del Procedimento: arch. Luca Piantoni
 RUP in Fase di Esecuzione/Responsabile Tecnico per EPP: ing. Giulia Bordinia

Progettazione opere architettoniche e verde
30ERI STEFANO BOERI ARCHITETTI
 Milano via G. Donzotti 4, 20122 Milano - IT
 t. +39 02 55014103 | f. +39 02 55014104
 studio@stefano-boeri.com | www.stefano-boeri.com

Progettazione opere strutturali
SCS
 Milano viale Sarca, 336f - 20126 Milano - IT
 t. +39 02 750 085 30 | fax: +39 02 750 911 87
 info@scs.it | www.scs.it

Progettazione impianti
PNAT INSPIRED BY PLANTS
 Firenze Manifattura Vecchio Mulino Cascone 55
 t. +39 02 750 085 30 | fax: +39 02 750 911 87
 info@pnat.it | www.pnat.it

Agronomia
STUDIO BURAGATTI
 Milano via L.A. Muratori 46/9, 20123 Milano - IT
 t. +39 02 545 41 40 | fax: +39 02 545 41 40
 studio@buragatti.it | www.buragatti.it

Computo metrico estimativo
STUDIO ARCHITETTO
 Milano piazza orero 6, 20146 Milano - IT
 t. +39 02 3101 444 | fax: +39 02 3101 444
 info@studioarchitetto.com | www.studioarchitetto.com

Coordinamento progetto PLU
Rosanna Tocco, Antonella Perrella, Tommaso Bigagli, Paolo Guarnieri, Letizia Benigni, Benik Maheshi, Lorena Vidas

H	
G	
F	
E	
D	
C	
B	
A	

emissione: 18.06.2021

PROGETTO ESECUTIVO
 elaborato:
 PROSPETTI
 EDIFICIO 1

commessa:
 CMP, PRAU, 05
 scala: 1:100
 formato: A1+

PE A - 870 003 01
 Fase: Fase | Anno: Anno | Edificio: Edificio | Categoria: Categoria | Numero: Numero | Emisione: Emisione

Spazio riservato agli uffici



PROSPETTO SUD EDIFICIO 1 - STATO DI PROGETTO scala 1:100

Firmato da:

STEFANO BOERI

codice fiscale BROSFN56S25F205L

num.serie: 17412136

emesso da: InfoCert Firma Qualificata 2

valido dal 18/02/2020 al 18/02/2023