

Tipologia V1


Ed. 1 n° 38
Ed. 2 n° 24
Ed. 3 n° 26
Totale : n° 88



STRUTTURA PER PIANTE RAMPICANTI - Tipo V1 scala 1:50

Tipologia V2

Ed. 1 n° 13;
Ed. 2 n° 13;
Ed. 3 n° 13
Totale : n° 39

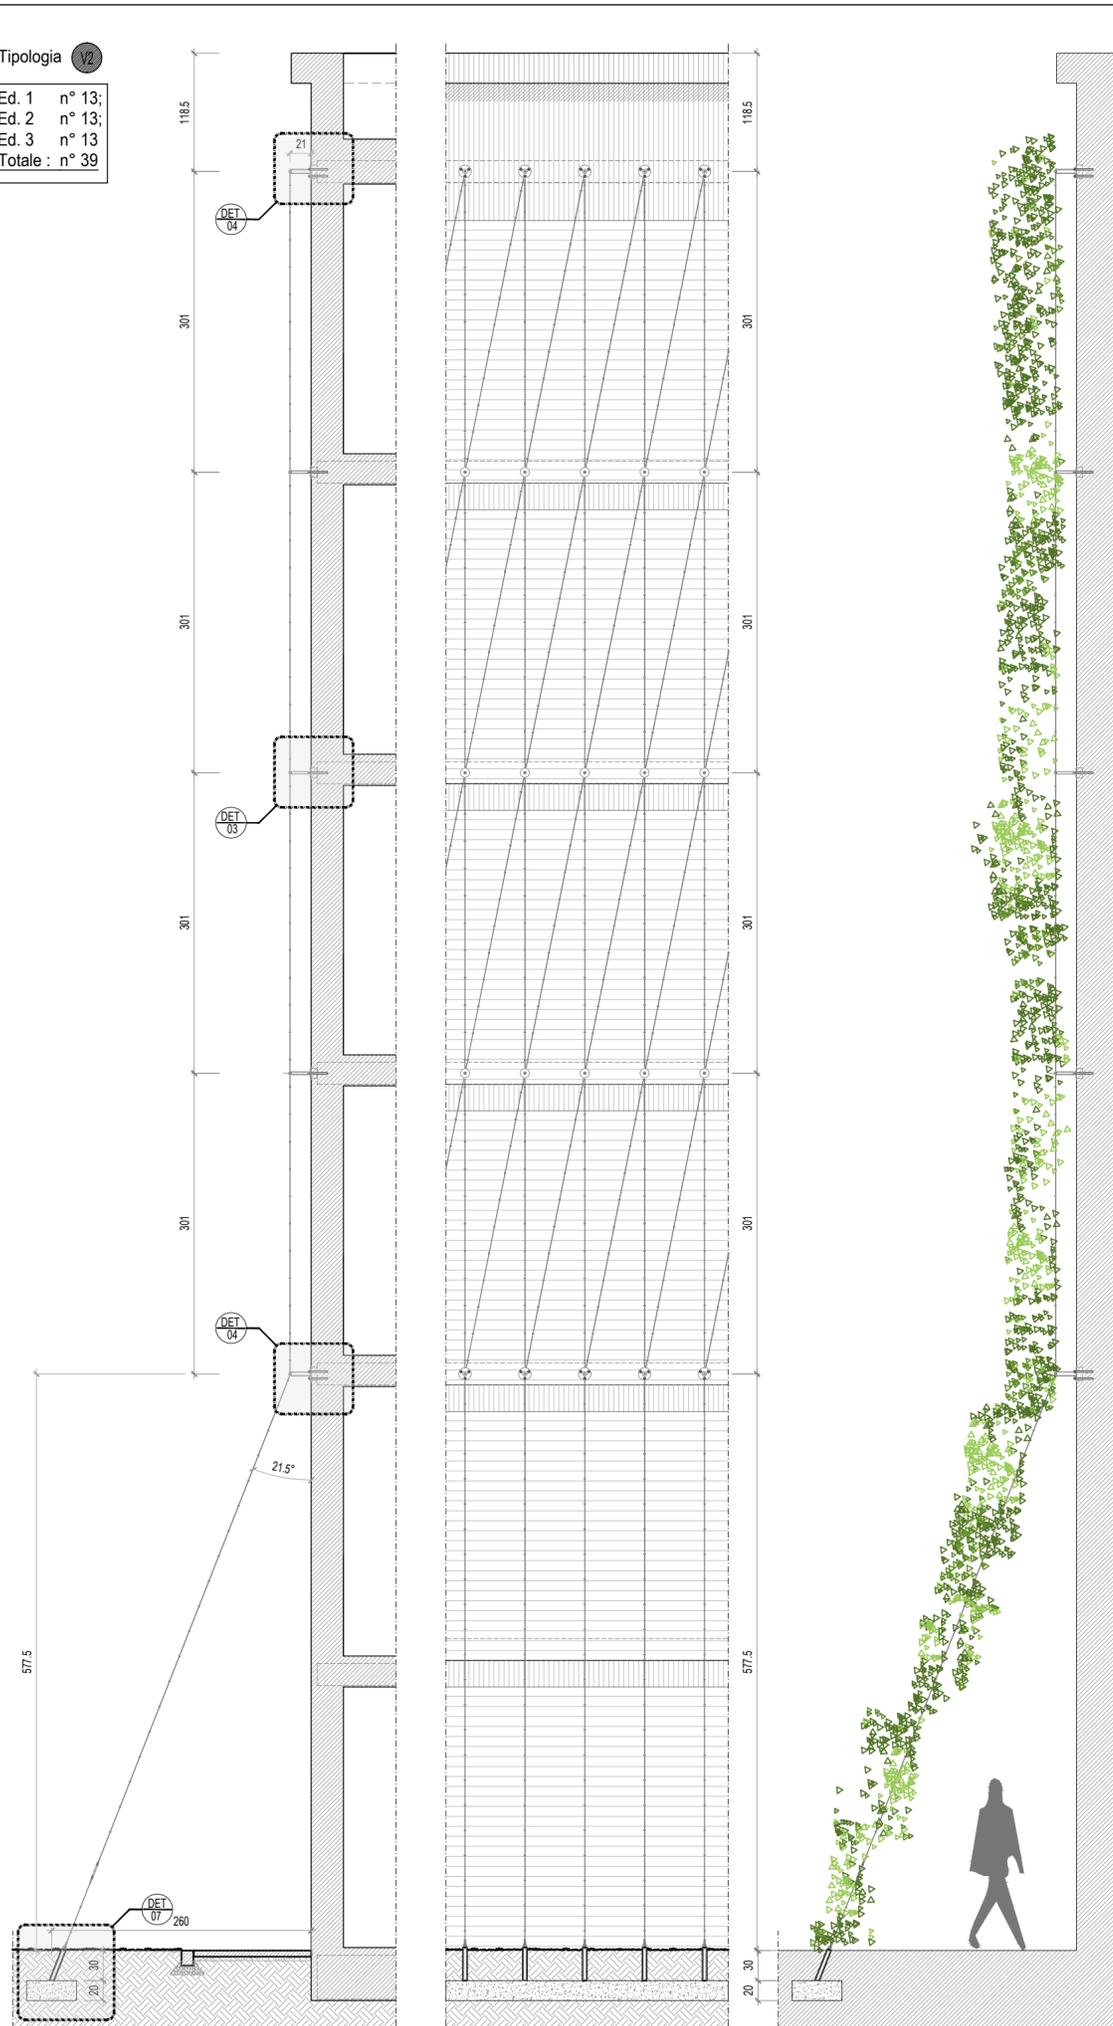

STRUTTURA PER PIANTE RAMPICANTI - Tipo V2 scala 1:50

ABBREVIAZIONI E SIMBOLI

p.p.r. piano pavimento rustico p.i.f. piano inferiore ferro
p.p.f. piano pavimento finito p.s.g. piano superiore grigliato/lamiera
p.s.f. piano superiore ferro

quote di livello riferite alla
q.ta ±0.00 di progetto



Progetto

Programma europeo Urban Innovative Actions (UIA)- Prato Urban Jungle (PUJ).
Progetto Pilota 2 - "Complesso EPP di Via Turchia - Interventi di NBS outdoor".

COMUNE DI PRATO

Sindaco: Matteo Biffoni
Assessore all'Urbanistica e Ambiente: arch. Valerio Barberis
Servizio Urbanistica e Protezione Civile - Dirigente: arch. Pamela Bracciotti
Coordinamento Tecnico per l'AC: arch. Antonella Perretta
Responsabile Unico del Procedimento: arch. Luca Plantini
RUP in Fase di Esecuzione/Responsabile Tecnico per EPP: ing. Giulia Bordina

Progettazione opere architettoniche e verde

3OERI
STEFANO BOERI ARCHITETTI

Milano via G. Donizetti 4, 20122 Milano, Italy
t +39 02 55014101 / f +39 02 3678789
studio@stefanoboeriarchitetti.net
arch. Stefano Boeri, Francesca Cesa Bianchi, Maria Chiara Pedrotti, Stefania Narvaez, Lara Shamir, Benedetta Cremaschi, Federico Panella, Sofia Poldi, Milica Tettori

Progettazione opere strutturali

sce

Milano viale Sarca, 336/f - 20126 Milano - It
t +39 02 700 065 30 fax: +39 02 710 911 87
info@sceproject.it h

Progettazione impianti

PNAT
INSPIRED BY PLANTS

Firenze Manifattura S.p.A. - Via delle Cascine 45 - 50139 Firenze, Italy
t +39 02 700 065 30 fax: +39 02 710 911 87
info@pnat.net
Antonio Ghardi, Cristiano Pignatelli, Francesco Pandolfi, Elisa Masi, Massimo Sestini, Matteo de Rossi, Matteo Masi, Luca Pignatelli, Werner Guai Nisum

Agronomo

STUDIO LAURAGATTI

Milano via L.A. Muratori 46/9, 20135 Milano, Italy
t +39 02 545 41 80 fax: +39 02 545 41 80
studio@lauragatti.it
dot. agr. Laura Gatti con Marco Peterle, Luca M. Leporati

Computo metrico estimativo

andrej mikuz architetto

Milano piazza innerio 6, 20146 Milano, Italy
t +39 348 3101 444
info@andrejmikuz.com
arch. Andrej Mikuz

Coordinamento progetto PUJ

Rosanna Tocco, Antonella Perretta, Tommaso Bigagli, Paolo Guarnieri, Letizia Benigni, Besnik Mehmeti, Lorena Vidas

H	
G	
F	
E	
D	
C	
B	
A	
revisione	data
omissione	18.06.2021

PROGETTO ESECUTIVO

elaborato
TIRANTI E CAVI
DETTAGLI
TAVOLA 1

commessa
CMP. PRAU. 05

scala formato
1:50 A2

n. tavola
PE A - 870 007 01

Fase | Ambito | Edificio | Categoria | Numero | Emissione

Spazio riservato agli uffici



Firmato da:

STEFANO BOERI

codice fiscale BROSFN56S25F205L

num.serie: 17412136

emesso da: InfoCert Firma Qualificata 2

valido dal 18/02/2020 al 18/02/2023