




PIANTA: ZONA OVEST - SCALA 1:100

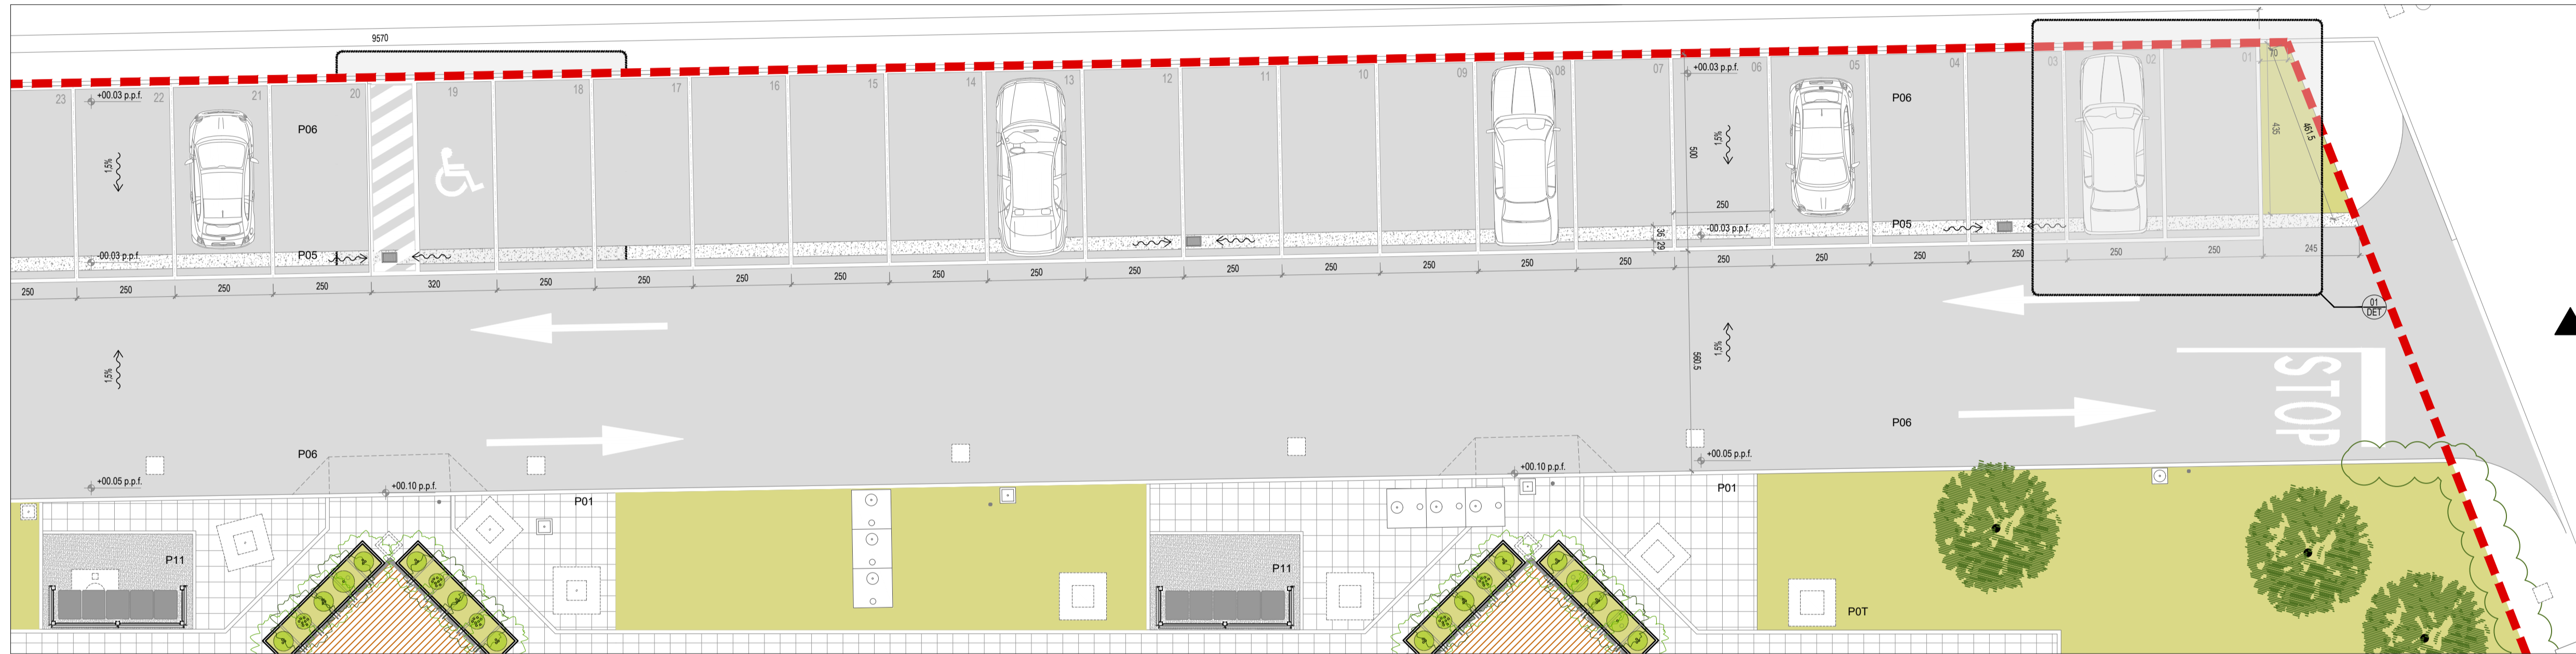

PIANTA: ZONA EST - SCALA 1:100

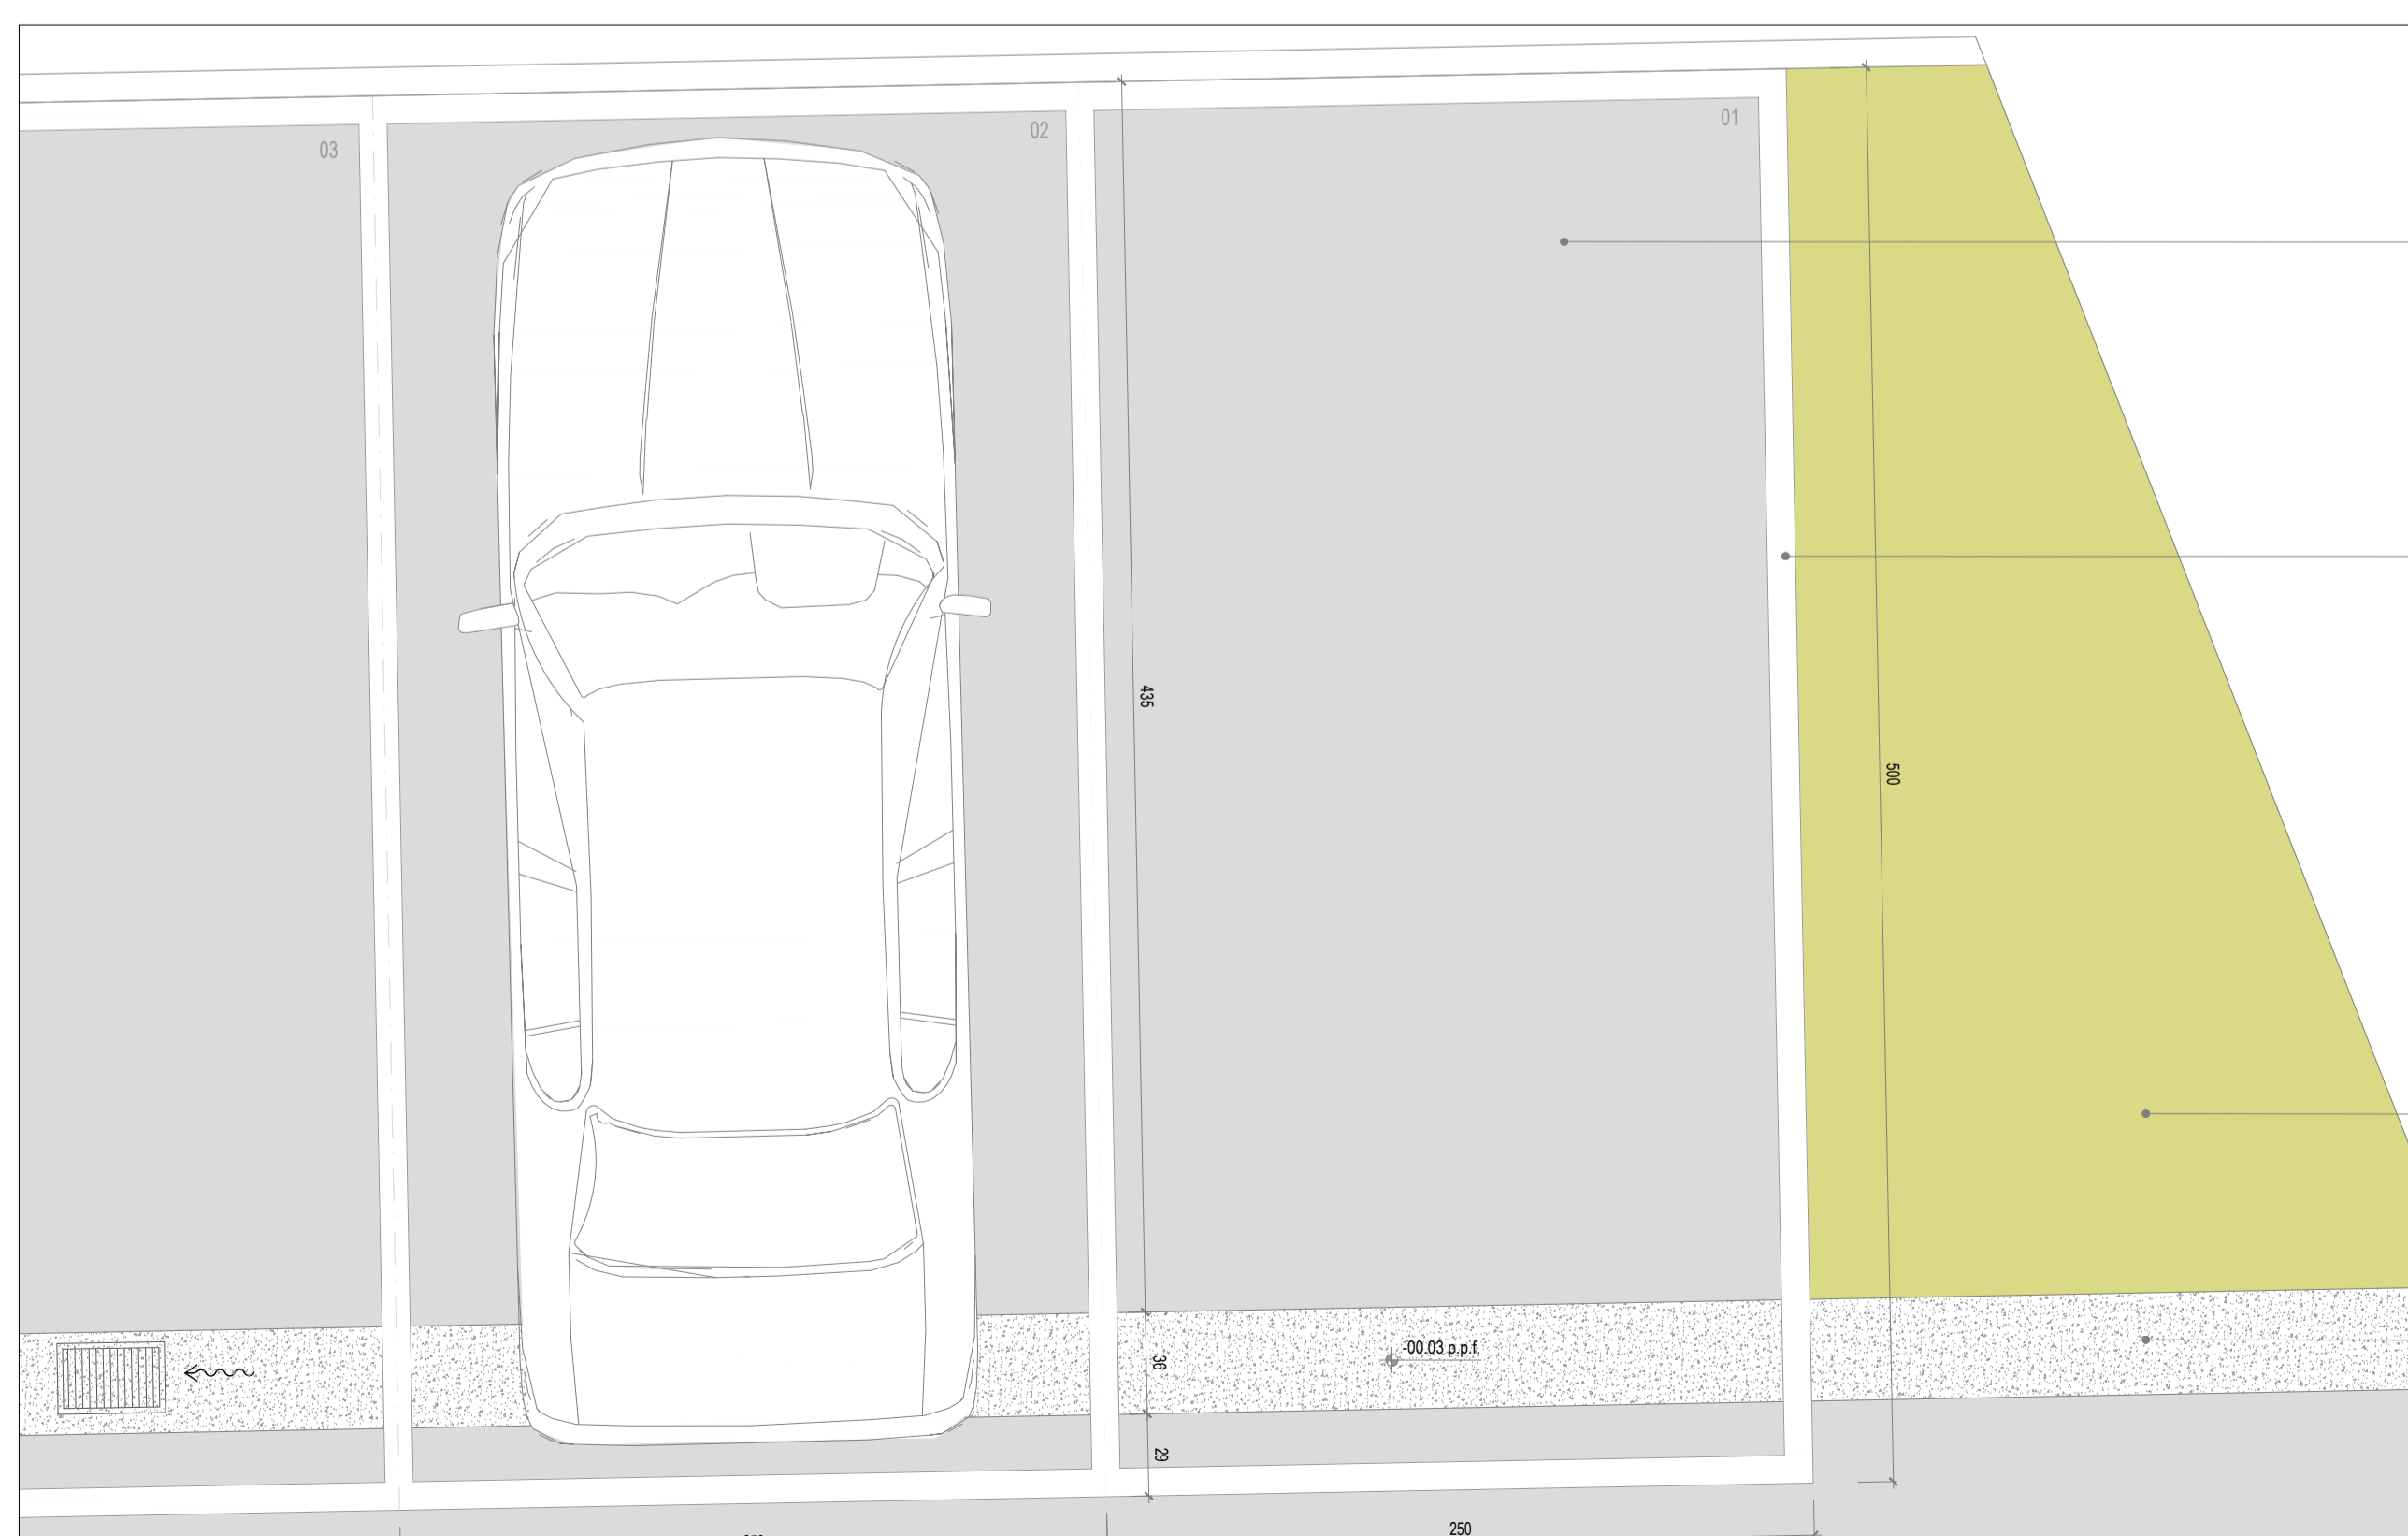

DETTAGLIO 01 - SCALA 1:25

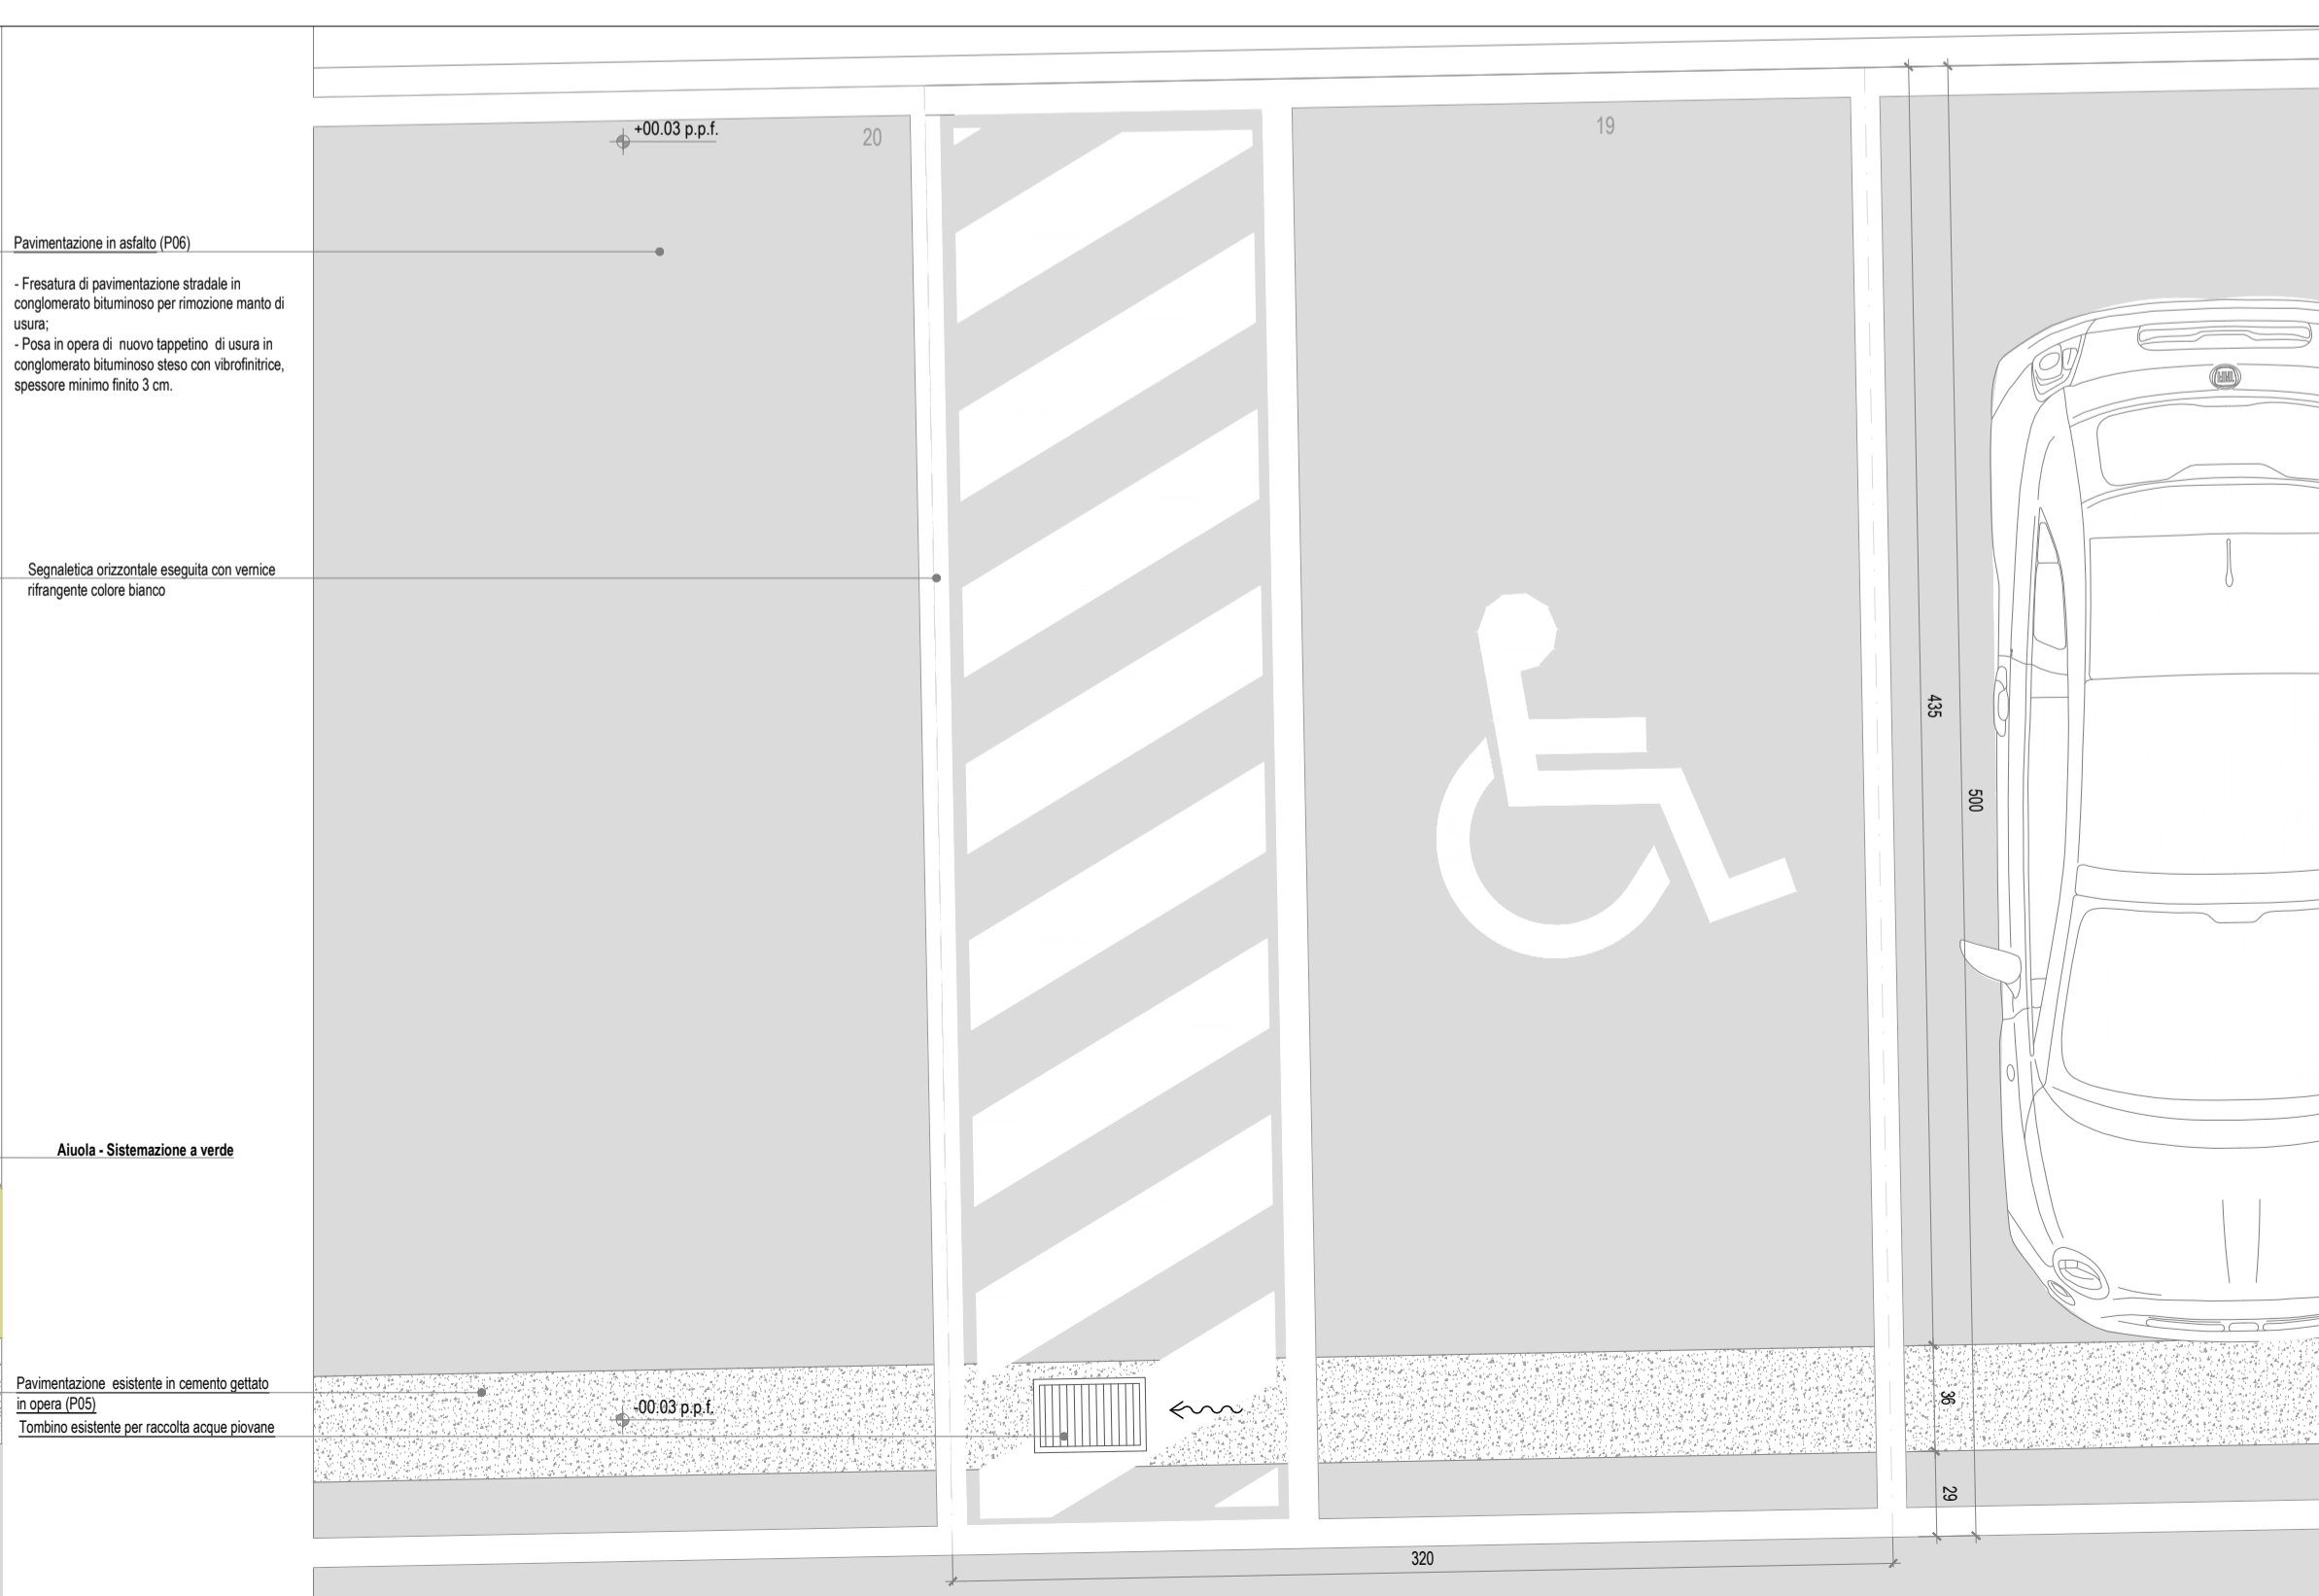


DETTAGLIO 02 - SCALA 1:25

ABBREVIAZIONI E SIMBOLI

p.p.r. piano pavimento rustico p.i.f. piano inferiore ferro
 p.p.f. piano pavimento finito p.s.g. piano superiore grigliato/teniera
 p.s.f. piano superiore ferro

↔ quote di livello riferite alla
 q.ta ±0.00 di progetto

KEY PLAN

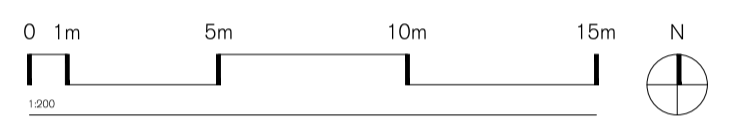

Progetto
 Programma europeo Urban Innovative Actions (UIA) - Prato Urban Jungle (PUJ)
Progetto Pilota 2 - "Complesso EPP di Via Turchia - Interventi di NBS outdoor".

COMUNE DI PRATO
 Sindaco: Matteo Biffoni
 Assessore all'Urbanistica e Ambiente: arch. Valerio Barberis
 Servizio Urbanistica e Protezione Civile - Dirigente: arch. Pamela Bracciotti
 Coordinamento Tecnico per FAC: arch. Antonella Perretta
 Responsabile Unico del Procedimento: arch. Luca Piantoni
 RUP in Fase di Esecuzione/Responsabile Tecnico per EPP: ing. Giulia Bordino

Progettazione opere architettoniche e verde

BOERI ARCHITETTI
 Milano via G. Donizetti 4, 20122 Milano IT
 t +39 02 50501410 / f +39 02 50501411
 studio@boeriarc.it
 arch. Stefano Boeri, Francesca Cova Boeri, Maria Chiara Boeri, Anna Maria Boeri, Benedetta Cova Boeri, Federica Pirelli, Sofia Pirelli, Edoardo Boeri

Progettazione opere strutturali

sce
 Milano viale Serra, 336/F - 20128 Milano - IT
 t +39 02 700 055 30 fax: +39 02 719 911 87
 info@sceproject.it
 ing. Maurizio Farni

Progettazione impianti

PNAT INSPIRED BY PLANTS
 Firenze via Mantovani 10, 50135 Casole Val di Pesa - IT
 t +39 02 700 055 30 fax: +39 02 719 911 87
 info@pnat.it
 arch. Antonio Grandi, Cristiano Grandi, Luca Grandi, Stefano Grandi, Matteo de Rosis, Matteo Grandi, Luca Grandi, Walter Grandi, Riccardo Grandi

Agronomo

AROMA
 Milano via L.A. Muratori 46/9, 20135 Milano IT
 t +39 02 545 41 80 fax: +39 02 545 41 80
 studio@aroma.it
 dott. agr. Laura Galli con Marco Pirelli, Luca M. Leporelli

Computo metrico estimativo

AROMA
 Milano piazza Invernò 6, 20144 Milano IT
 t +39 02 545 41 80 fax: +39 02 545 41 80
 info@aroma.it
 arch. Andrea Miliari

Coordinamento progetto PUJ

Rosanna Tocco, Antonella Perretta, Tommaso Bigagli, Paolo Guarnieri, Letizia Benigni, Beatrice Meloni, Lorenza Vides

H	
G	
F	
E	
D	
C	
B	
A	

revisione data
 emissione 18.06.2021
 livello
PROGETTO ESECUTIVO
 elaborato
PARCHEGGIO NORD

commissione
CMP. PRAU. 05
 scala formato
 1:100-25 A1
 n. tavola
PE A - 880 002 01



Firmato da:

STEFANO BOERI

codice fiscale BROSFN56S25F205L

num.serie: 17412136

emesso da: InfoCert Firma Qualificata 2

valido dal 18/02/2020 al 18/02/2023