


ABBREVIAZIONI E SIMBOLI

p.p.r. piano pavimento rustico p.i.f. piano inferiore ferro  
 p.p.f. piano pavimento finito p.s.g. piano superiore grigliato/lamiera  
 p.s.f. piano superiore ferro

quote di livello riferite alla  
 q.ta ±0.00 di progetto

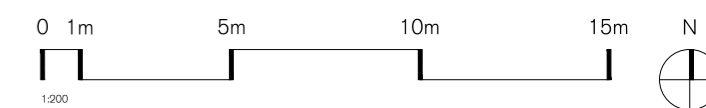

Progetto

Programma europeo Urban Innovative Actions (UIA)- Prato Urban Jungle (PUJ).  
**Progetto Pilota 2 - "Complesso EPP di Via Turchia - Interventi di NBS outdoor"**.

**COMUNE DI PRATO**

Sindaco Assessore all'Urbanistica e Ambiente Servizio Urbanistica e Protezione Civile - Dirigente Coordinamento Tecnico per l'AC Responsabile Unico del Procedimento RUP in Fase di Esecuzione/Responsabile Tecnico per EPP

Matteo Biffoni arch. Valerio Barberis arch. Pamela Bracciotti arch. Antonella Perretta arch. Luca Piantini ing. Giulia Bordina

Progettazione opere architettoniche e verde



Milano via G. Donizetti 4, 20122 Milano - IT  
 t +39 02 55011101 / f +39 02 36789182  
 studio@stefano-boeri-architetti.net

Progettazione opere strutturali



Milano viale Sarca, 336/f - 20126 Milano - IT  
 t +39 02 700 065 30 fax: +39 02 710 911 87  
 info@sceproject.it h

Progettazione impianti



Firenze Manifattura S.p.A. - Via delle Cascine 49 - 50139 Firenze - IT  
 t +39 02 700 065 30 fax: +39 02 410 911 87  
 info@pnat.net

Agronomo



Milano via L.A. Muratori 46/9, 20135 Milano - IT  
 t +39 02 545 41 80 fax: +39 02 545 41 80  
 studio@lauragatti.it

Computo metrico estimativo



Milano piazza innerio 6, 20146 Milano - IT  
 t +39 348 3101 444  
 info@andrejmikuz.com

Coordinamento progetto PUJ

Rosanna Tocco, Antonella Perretta, Tommaso Bigagli, Paolo Guarnieri, Letizia Benigni, Besnik Mehmeti, Lorena Vidas

H
G
F
E
D
C
B
A

revisione data  
 emissione 18.06.2021

livello  
**PROGETTO ESECUTIVO**

elaborato

ORTI COMUNI

commessa  
 CMP. PRAU. 05

scala formato  
 1:50 / 20 A2


n. tavola  
**PE A - 890 001 01**

Fase | Ambito | Edificio | Categoria | Numero | Emissione


Spazio riservato agli uffici




© Copyright Comune di Prato è vietata la riproduzione anche parziale del documento

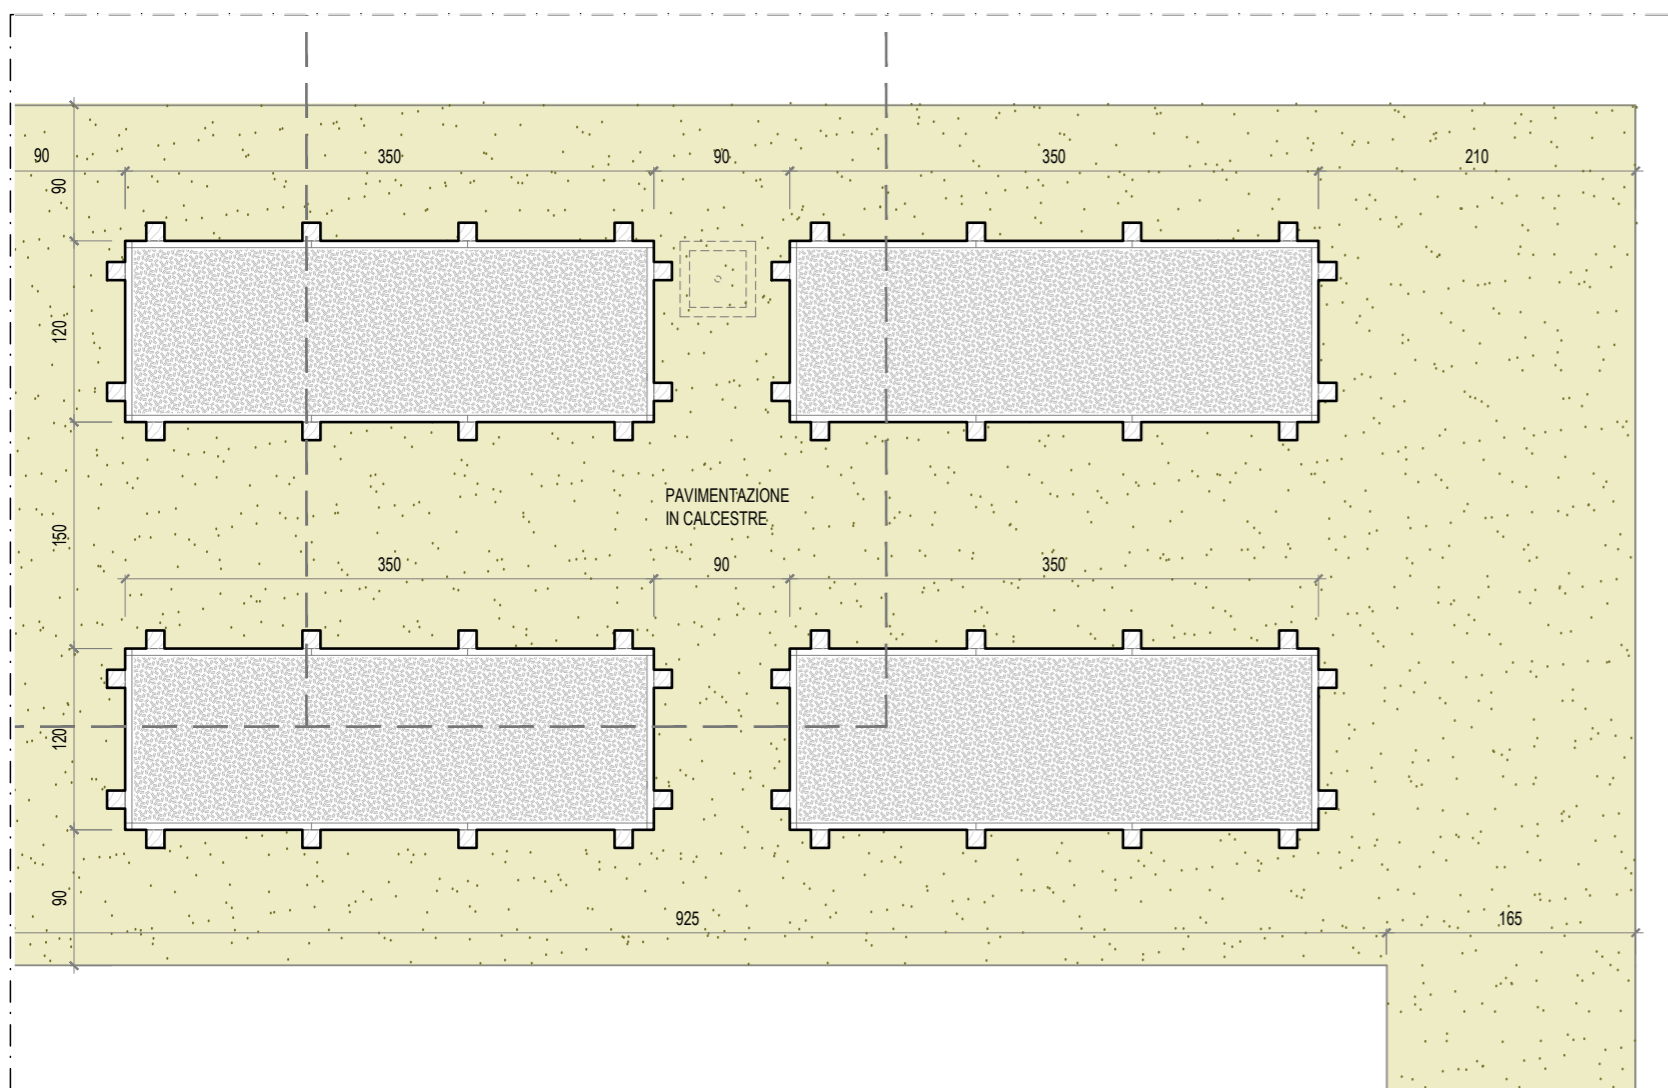


KEY PLAN ORTI - SCALA 1:50

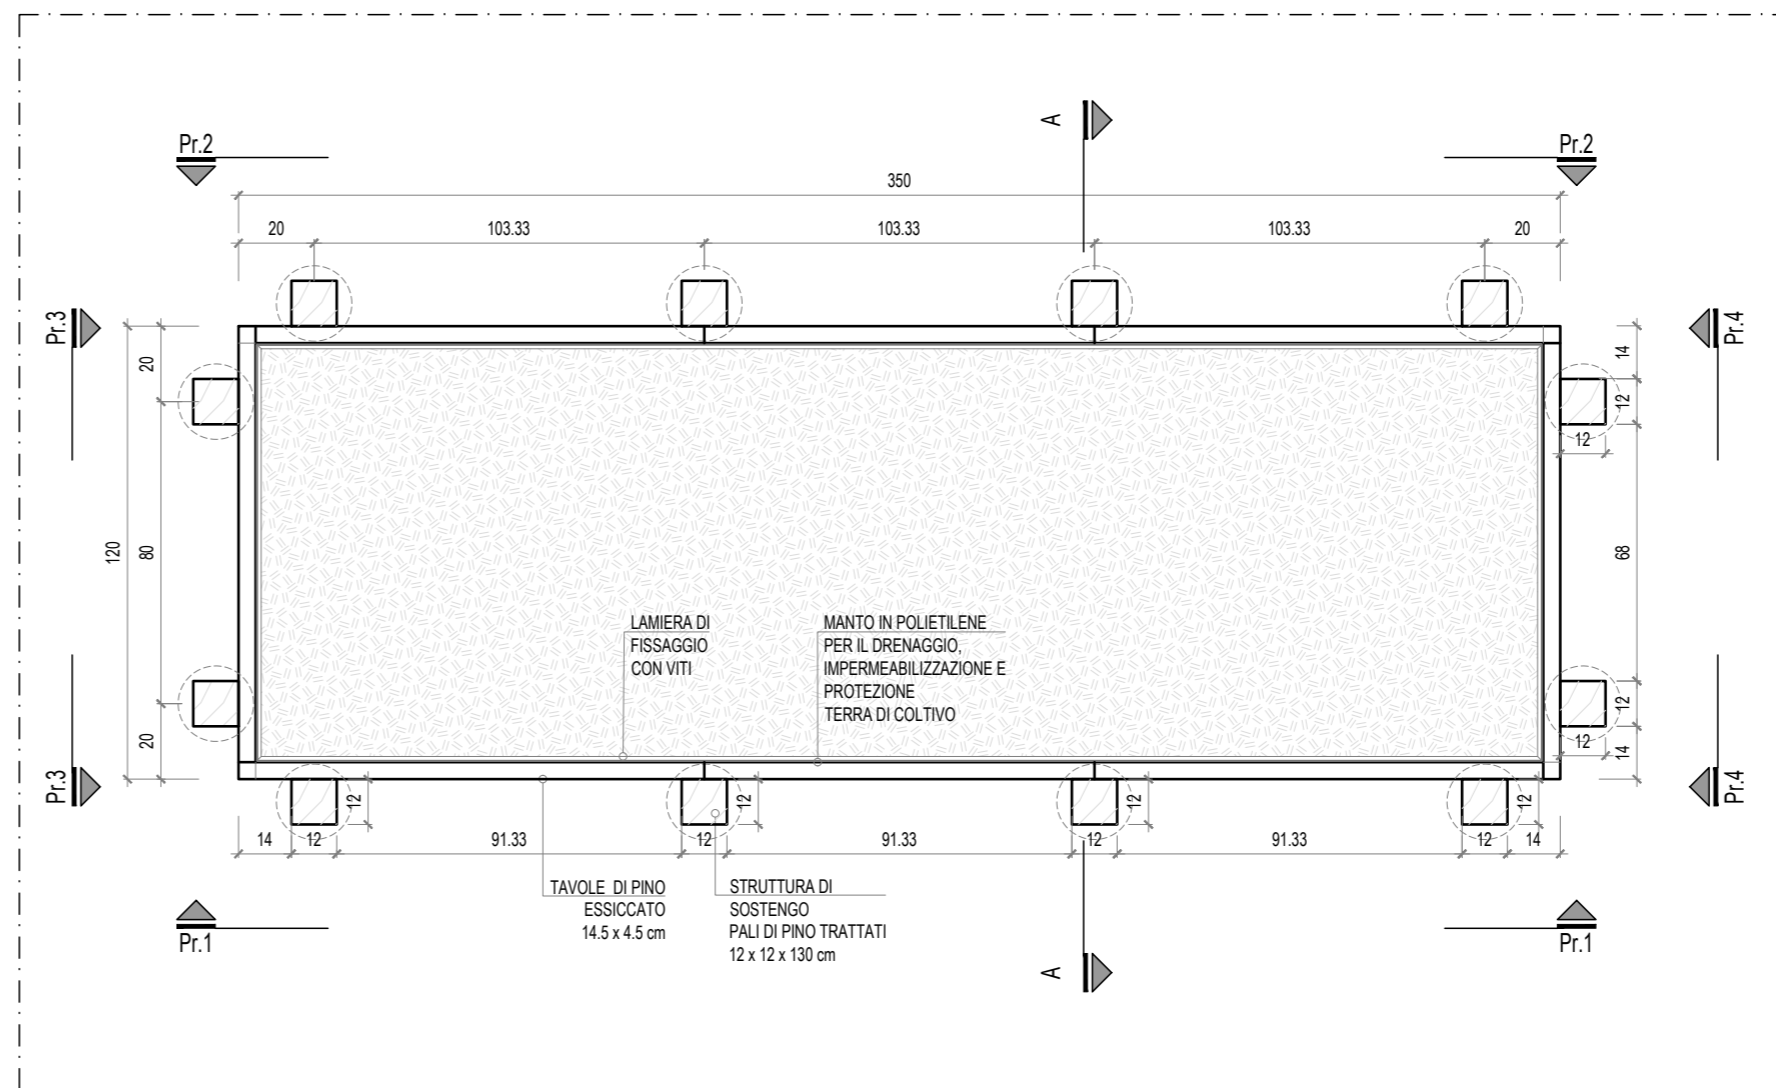


PIANTA - SCALA 1:20

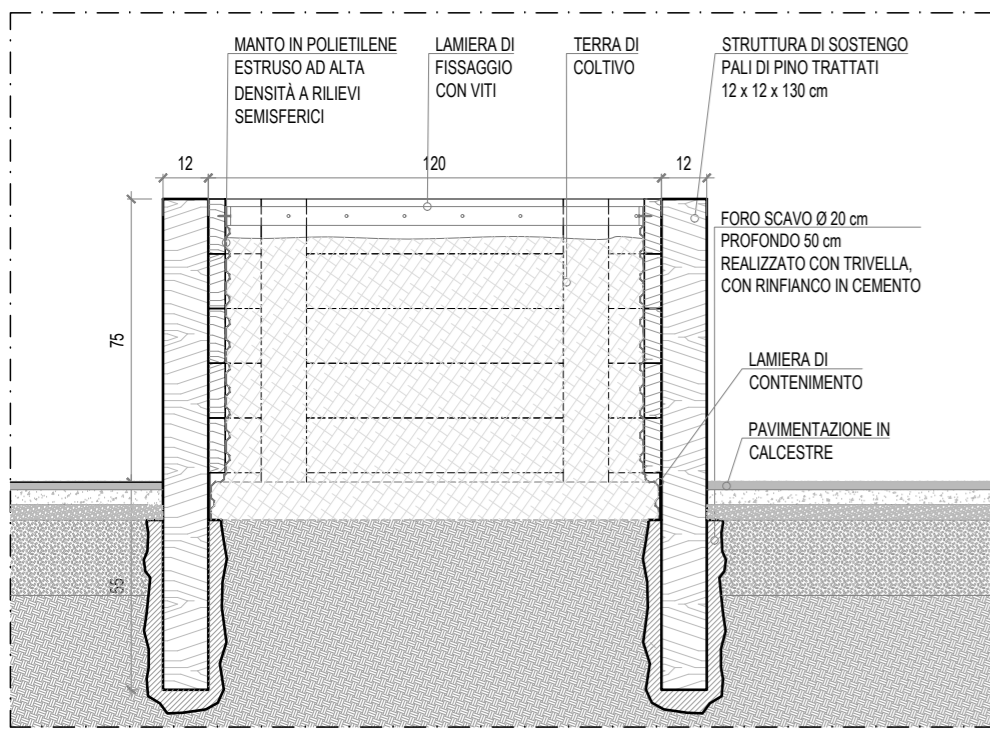


SEZIONE AA

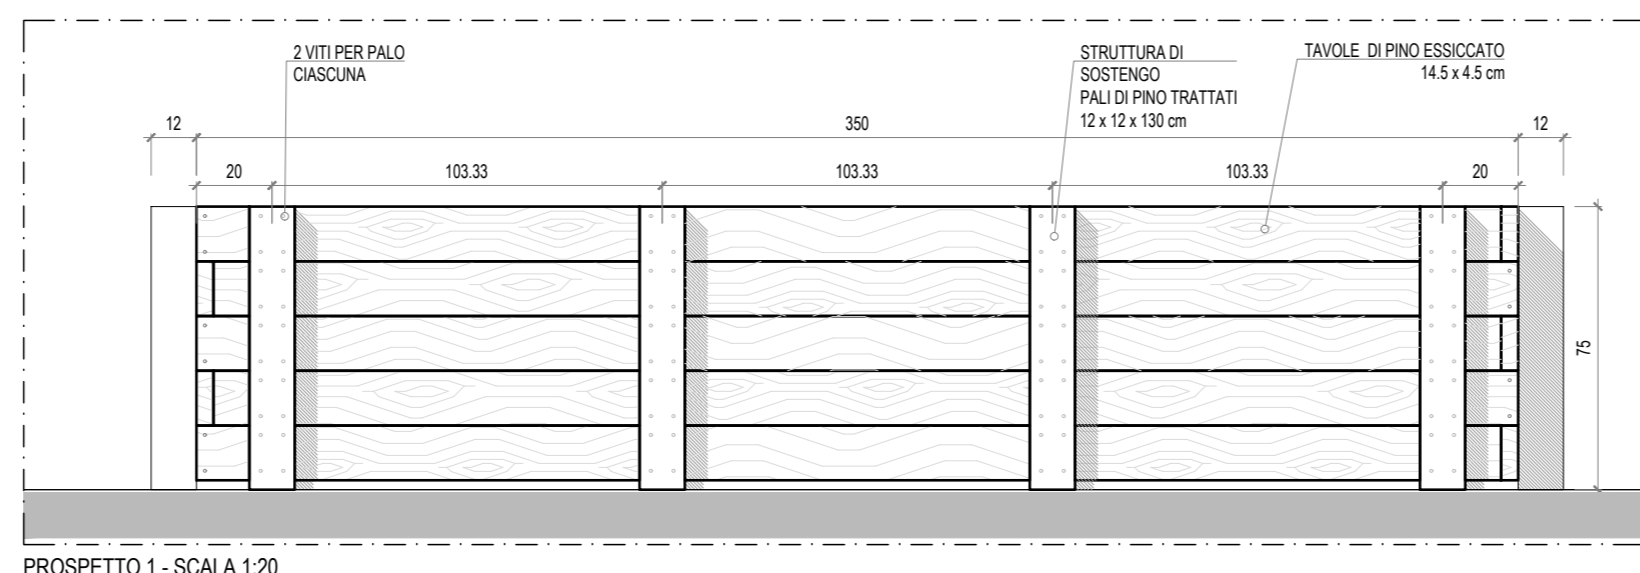


PROSPETTO 1 - SCALA 1:20

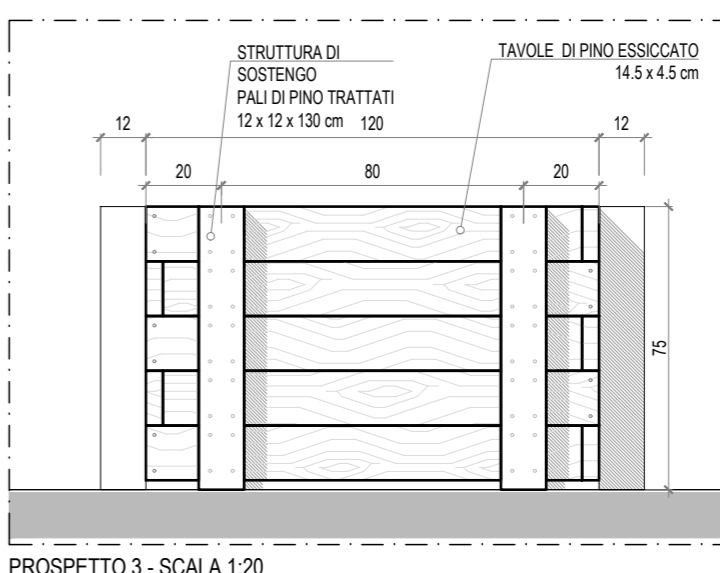

PROSPETTO 3 - SCALA 1:20

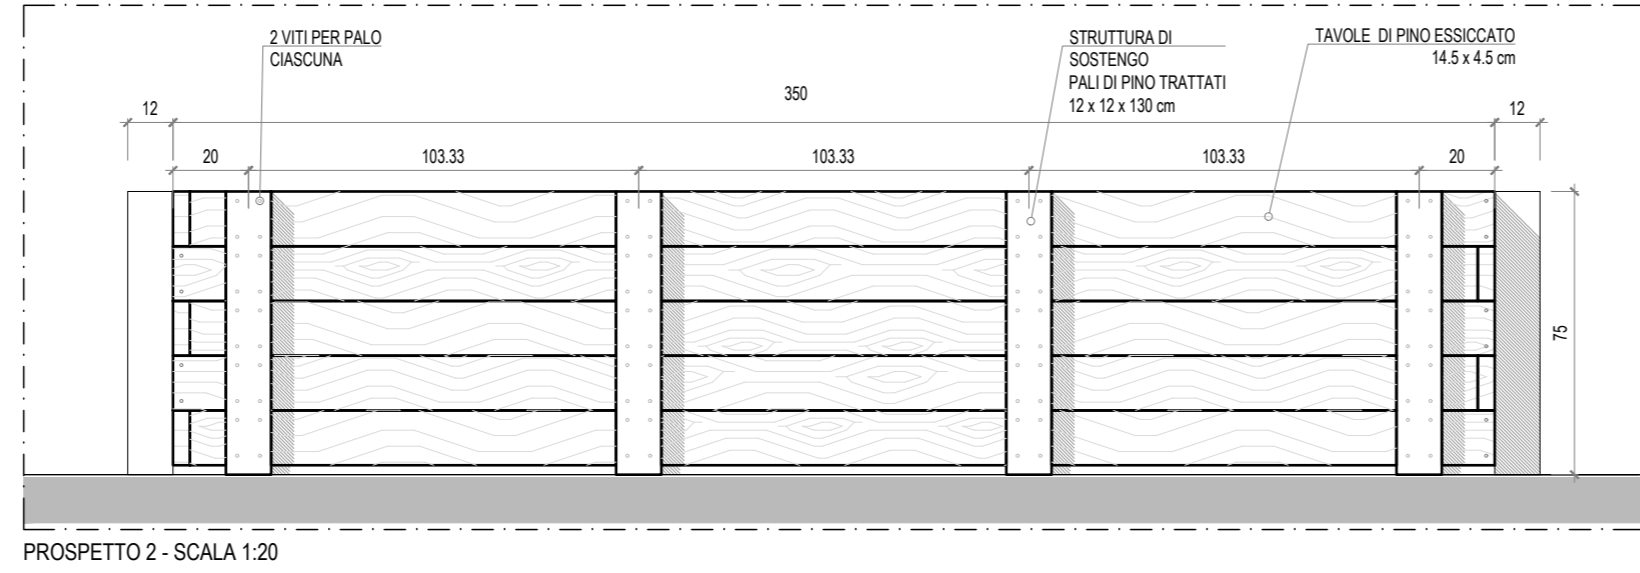

PROSPETTO 2 - SCALA 1:20

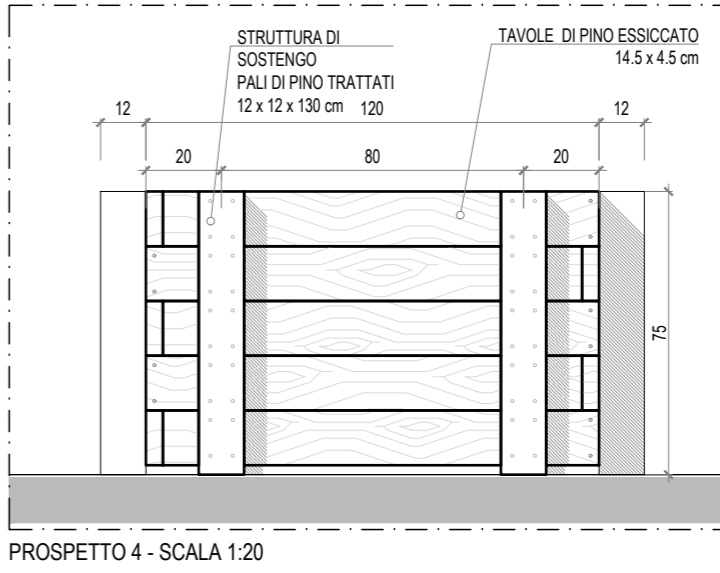

PROSPETTO 4 - SCALA 1:20

Firmato da:

**STEFANO BOERI**

codice fiscale BROSFN56S25F205L

num.serie: 17412136

emesso da: InfoCert Firma Qualificata 2

valido dal 18/02/2020 al 18/02/2023