




MAPPATURA PAVIMENTAZIONI IN CALCESTRE scala 1:200

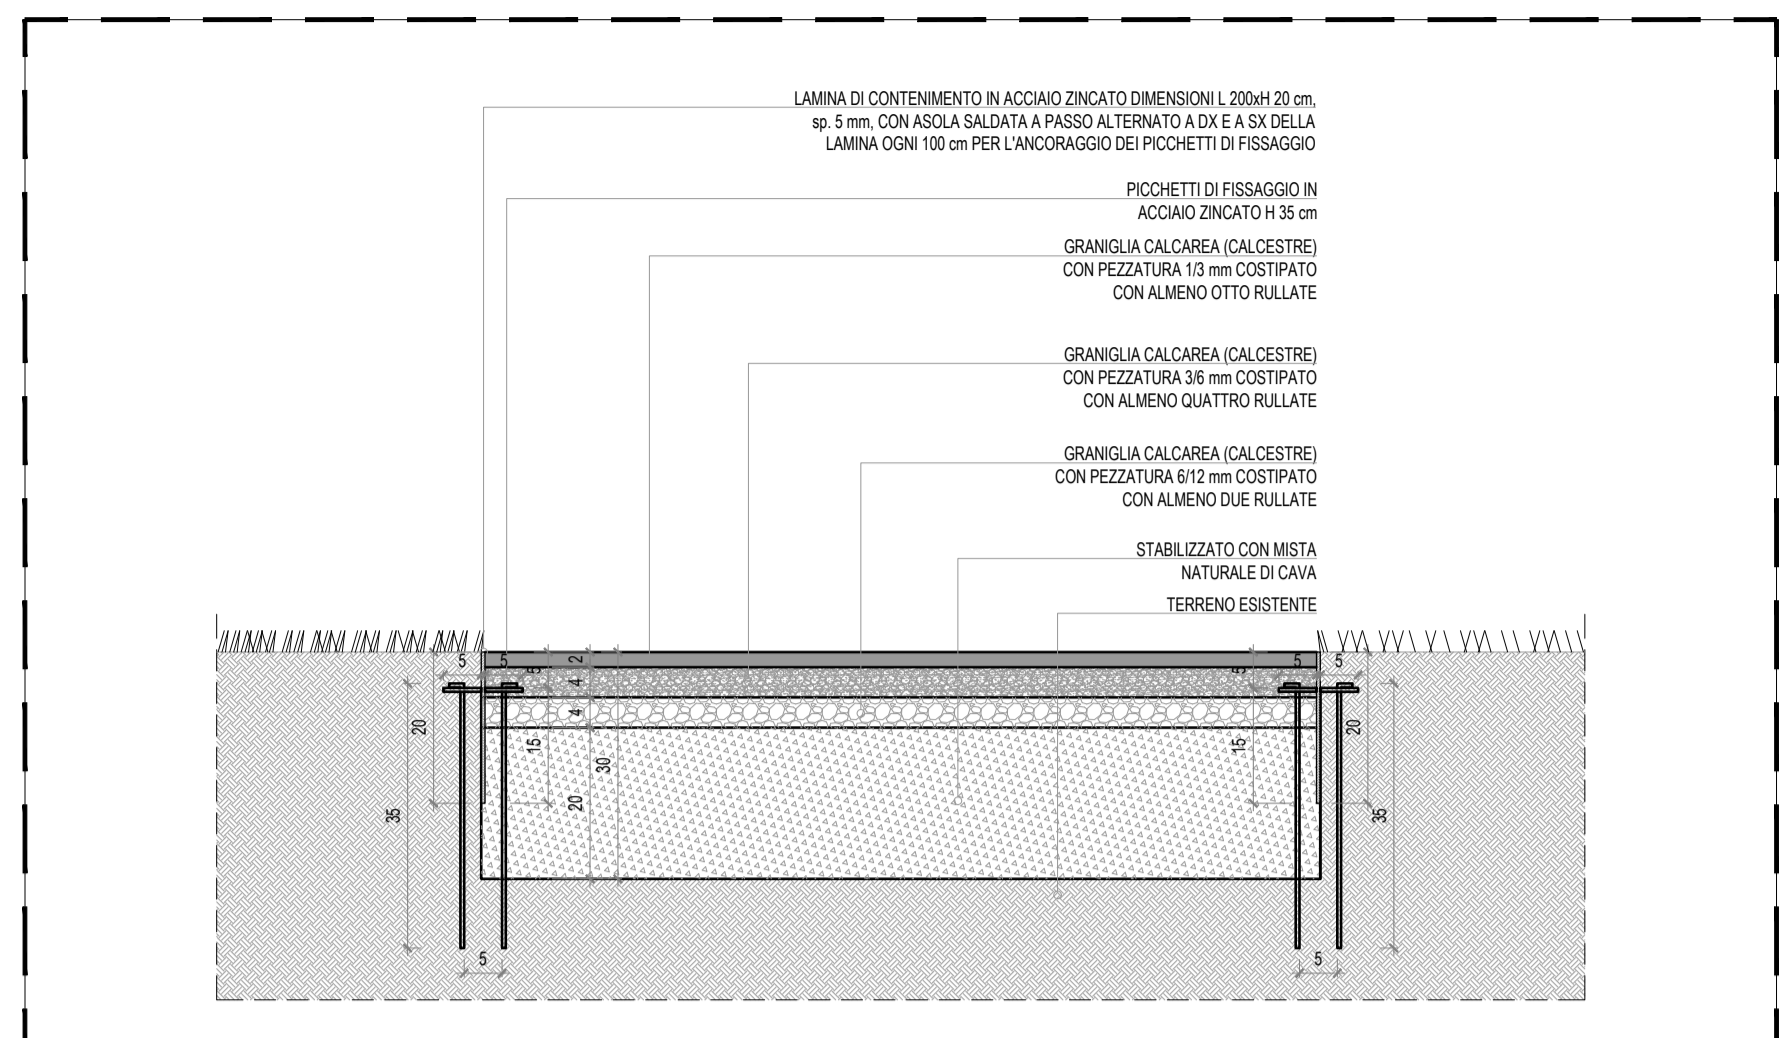

DETTAGLIO TIPOLOGICO PAVIMENTAZIONE IN CALCESTRE

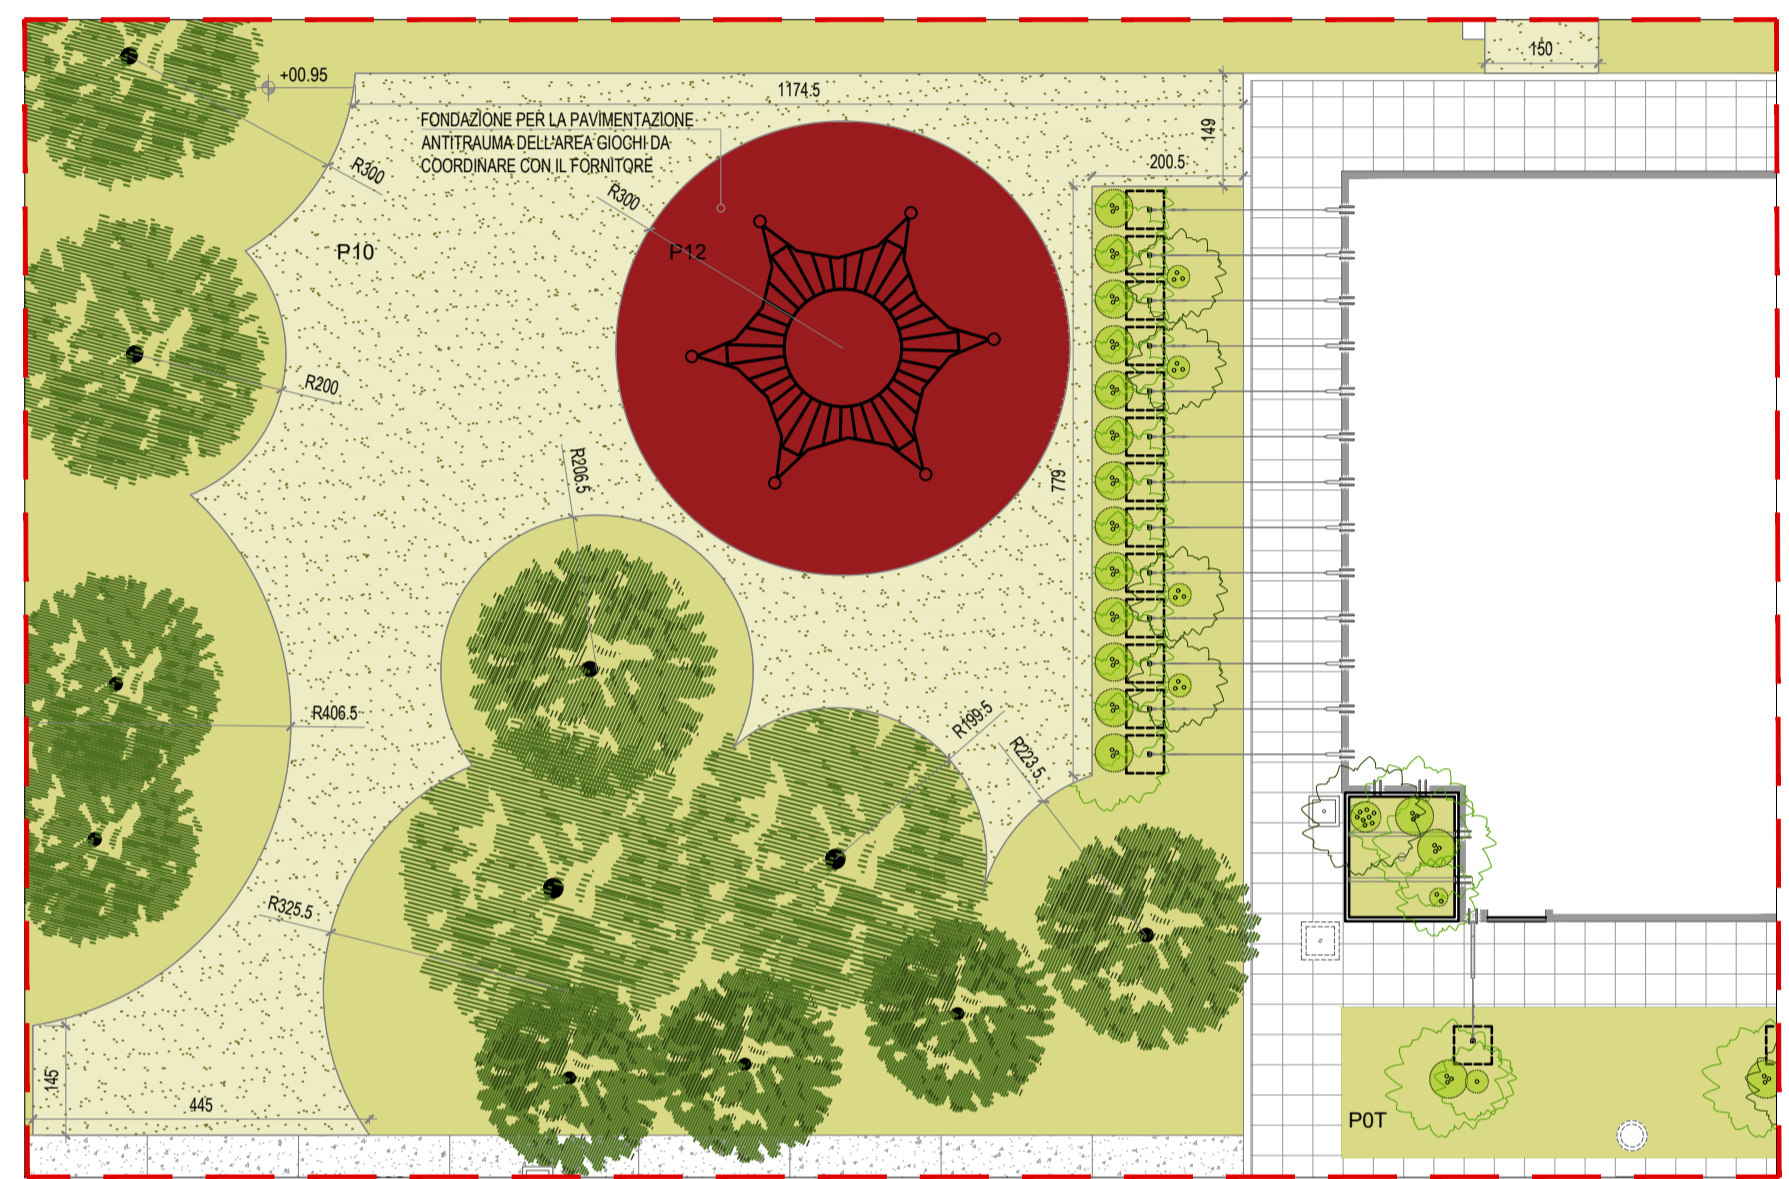

ESTRATTO 3 - PAVIMENTAZIONI IN CALCESTRE - scala 1:100

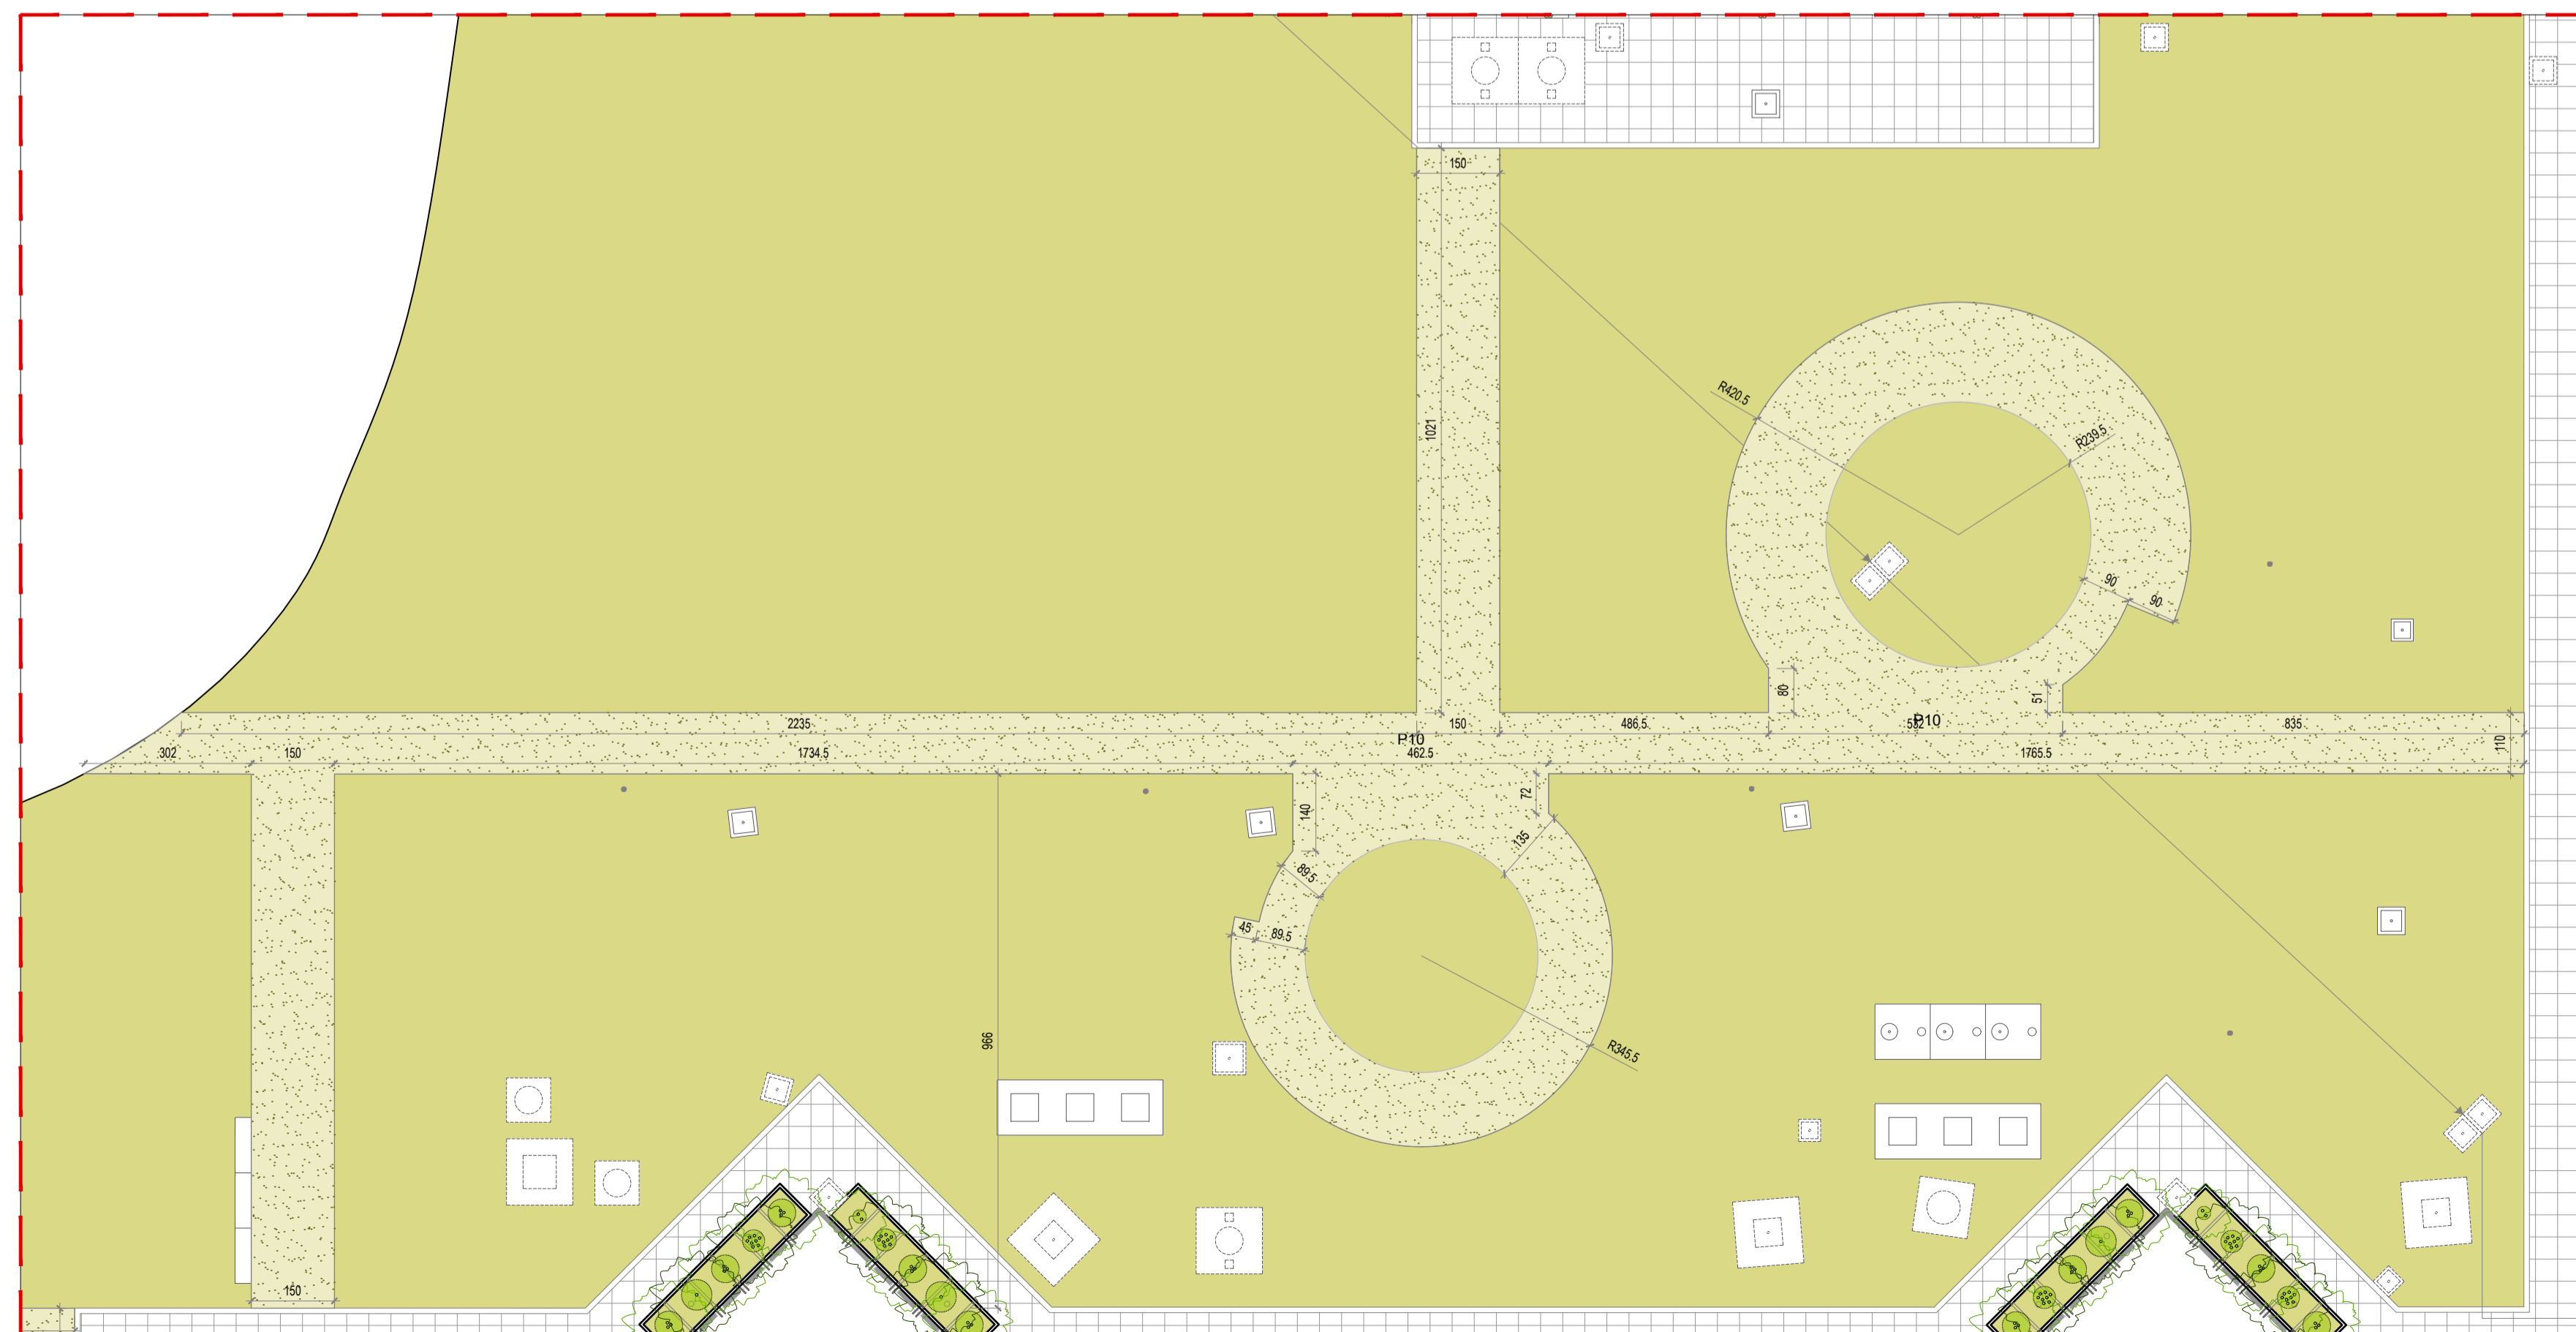

ESTRATTO 1 - PAVIMENTAZIONI IN CALCESTRE scala 1:100



ESTRATTO 3 - PAVIMENTAZIONI IN CALCESTRE scala 1:100

ABBREVIAZIONI E SIMBOLI

- p.p.f. piano pavimento rustico
- p.p.f. piano pavimento finito
- p.s.f. piano superiore ferro
- p.i.f. piano inferiore ferro
- p.s.g. piano superiore grigliato/lamiera



↳ quote di livello riferite alla quota di livello riferita alla quota s.l. 0+00 di progetto

LEGENDA PAVIMENTAZIONE IN CALCESTRE

PAVIMENTAZIONE IN CALCESTRE REALIZZATA CON GRANIGLIA CALCEARIA A PEZZATURA VARIABILE COSTIPATA TRAMITE RULLATE

LAMINA DI CONTENIMENTO IN ACCIAIO INOX DIMENSIONI 200x120 cm sp. 5 mm, CON ASOLA SALDATA A PASSO ALTERNATO A D.E. E S.V. DELLA LAMINA OGNI 100 cm PER L'ANCORAGGIO DEI PICCHETTI DI FISSAGGIO

KEY PLAN

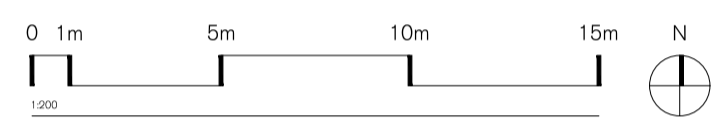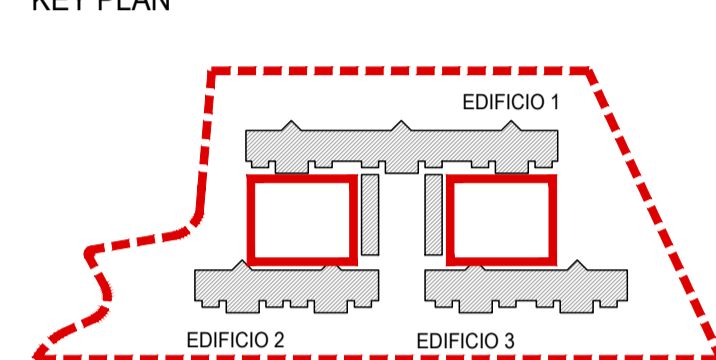

Progetto
Programma europeo Urban Innovative Actions (UIA) - Prato Urban Jungle (PLU)
Progetto Pilota 2 - "Complesso EPP di Via Turchia - Interventi di NBS outdoor".

COMUNE DI PRATO
 Sindaco: Matteo Biffoni
 Assessore all'Urbanistica e Ambiente: arch. Valerio Barberis
 Servizio Urbanistica e Protezione Civile - Dirigente: arch. Pamela Braccioti
 Coordinamento Tecnico per FAC: arch. Antonella Perrella
 Responsabile Unico del Procedimento: arch. Luca Plantini
 RUP in Fase di Esecuzione/Responsabile Tecnico per EPP: ing. Giulia Bordina

Progettazione opere architettoniche e verde

30ERI Stefano Boeri Architetti
 Milano via G. Donzetti 4, 20122 Milano - IT
 t +39 02 55014103 f +39 02 55014104
 studio@stefano-boeri.com
 arch. Stefano Boeri, Francesco Greco, Barbara Motta, Chiara Pavesi, Giuseppe Pavesi, Luca Pavesi, Simona Pavesi, Daniela Pavesi, Silvia Pavesi, Maria Pavesi

Progettazione opere strutturali

SCG
 Milano viale Sacco, 336/1 - 20124 Milano - IT
 t +39 02 702 085 30 fax +39 02 702 085 31
 info@scg.it

Progettazione impianti

PNAT INSPIRED BY PLANTS
 Firenze Manifattura Casale di Casole Casole - 50030 Casole - IT
 t +39 0571 911 911
 info@pnat.it

Agrologo

STUDIO CASATI
 Milano via L. Muratori 46/5, 20125 Milano - IT
 t +39 02 545 41 80 fax +39 02 545 41 80
 studio@casati.it

Computo metrico estimativo

STUDIO CASATI
 Milano piazza Orsino 6, 20146 Milano - IT
 t +39 02 348 3107 444
 info@studio-casati.com

Coordinamento progetto PLU

Rosanna Tocco, Antonella Perrella, Tommaso Bigagli, Paolo Guarnieri, Letizia Benigni, Besnik Mahmuti, Lorena Vidas

H	
G	
F	
E	
D	
C	
B	
A	

emissione: 18.06.2021
 PROGETTO ESECUTIVO
 elaborato:
 PERCORSI PEDONALI
 PAVIMENTAZIONI IN CALCESTRE
 MAPPATURA E DETTAGLI
 commessa:
 CMP, PRAU, 05
 scala:
 1:200 / 100 / 5
 formato:
 A1+
PE A - 900 001 01
 Fase: 001/01 Edificio: 01 Categoria: 01 Numero: 01 Emisione: 01
 Spazio riservato agli uffici

Firmato da:

STEFANO BOERI

codice fiscale BROSFN56S25F205L

num.serie: 17412136

emesso da: InfoCert Firma Qualificata 2

valido dal 18/02/2020 al 18/02/2023