
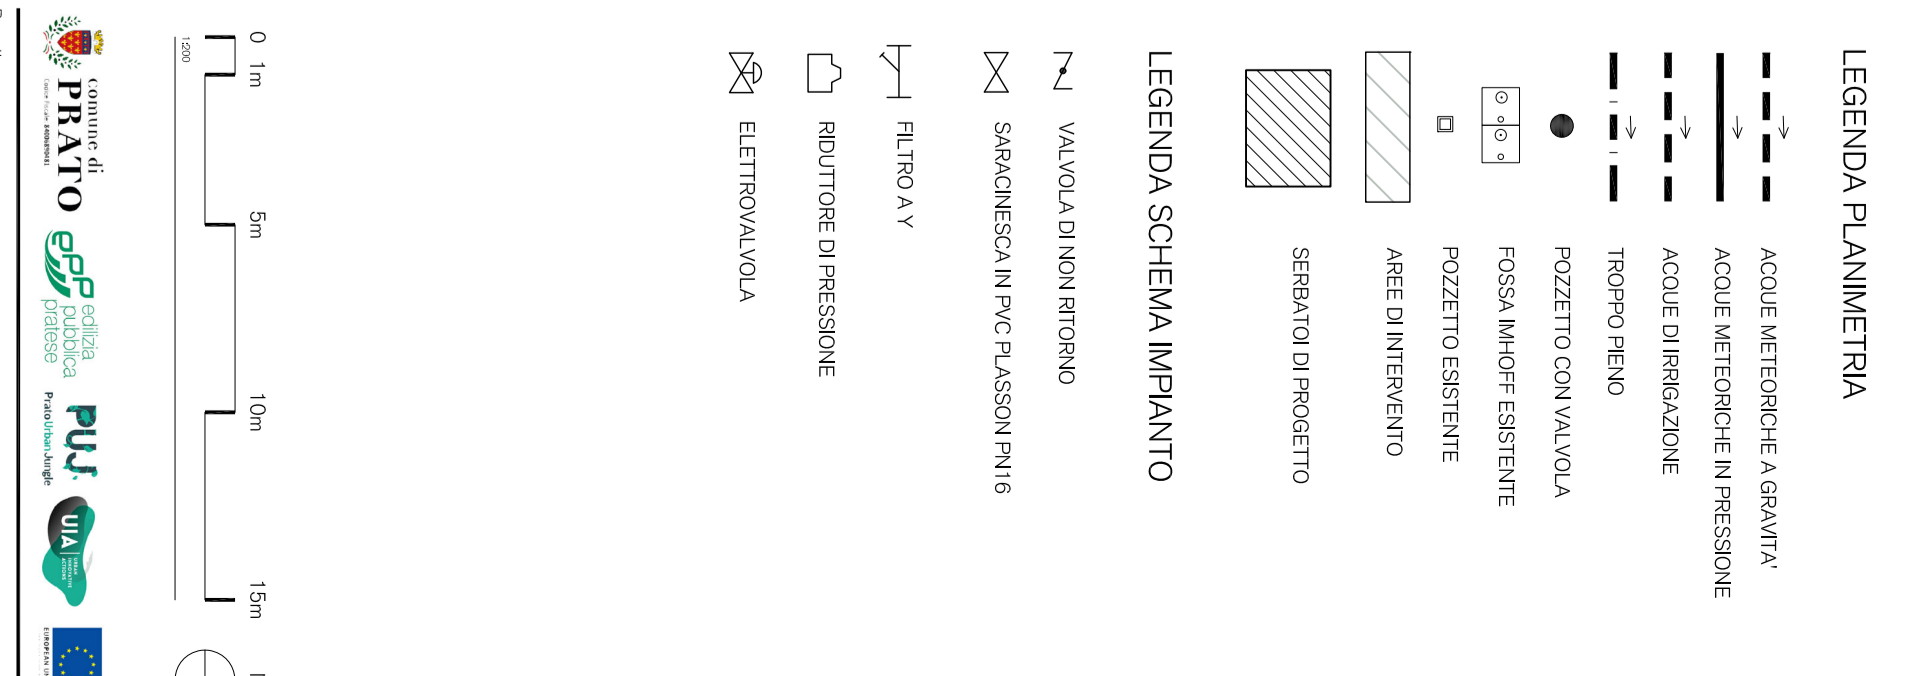
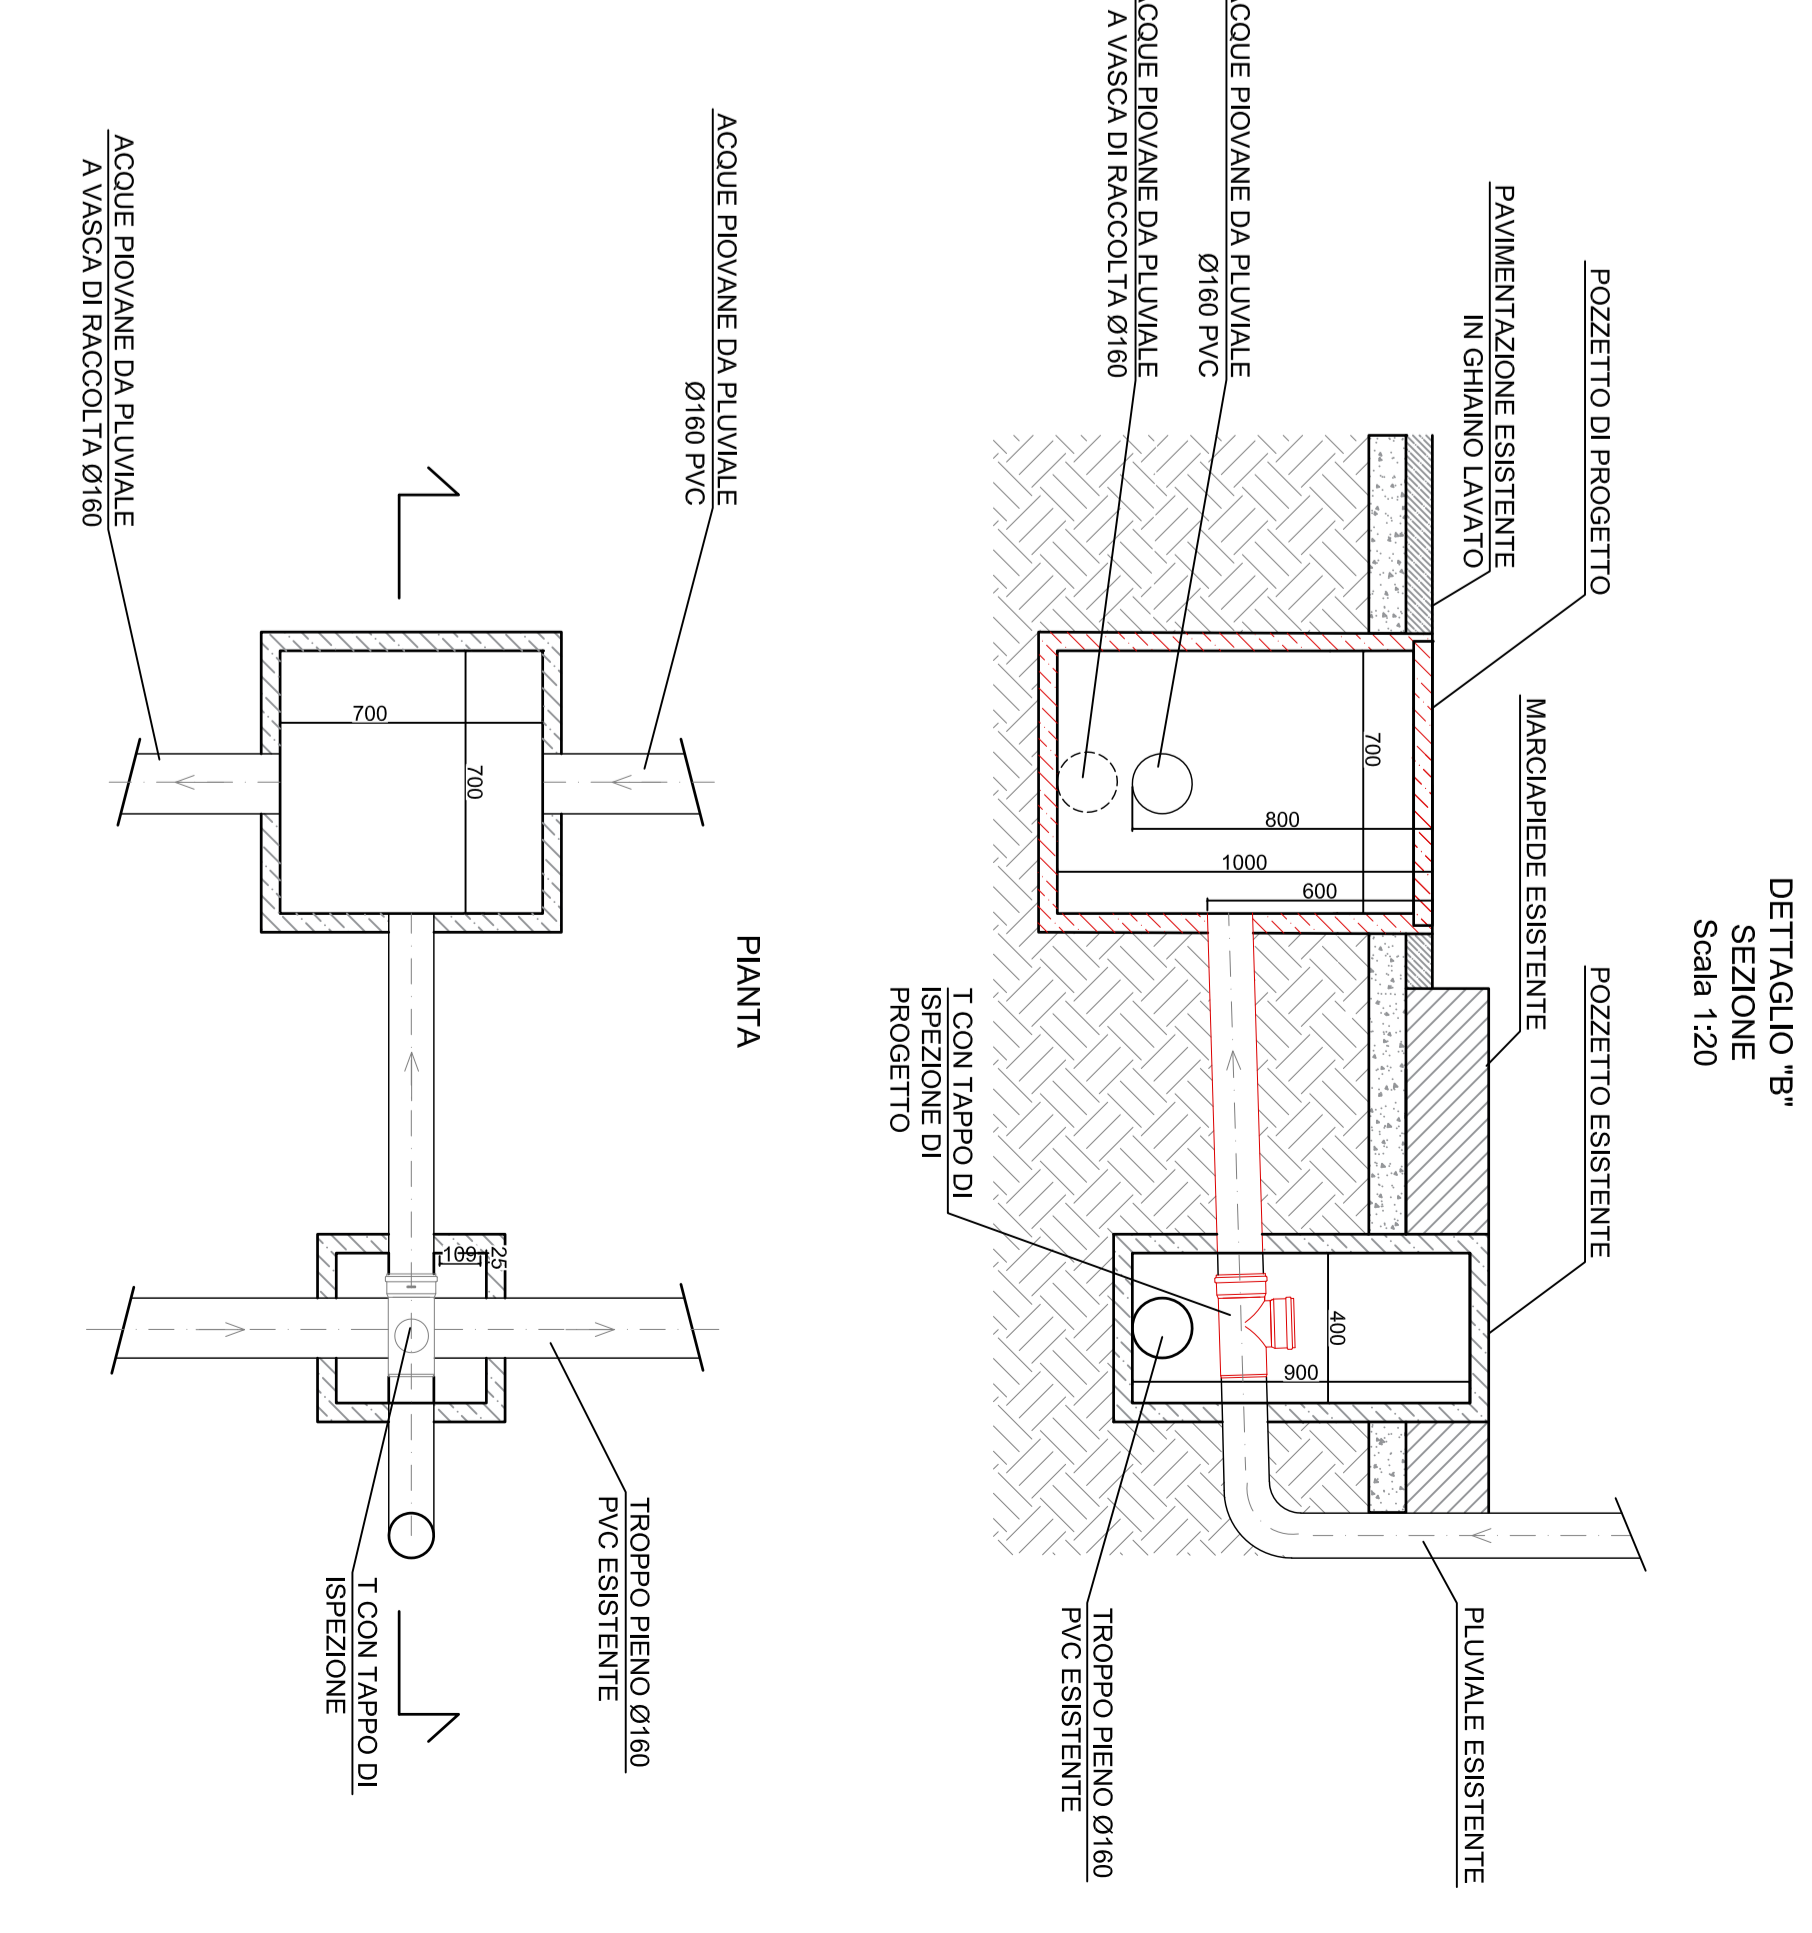
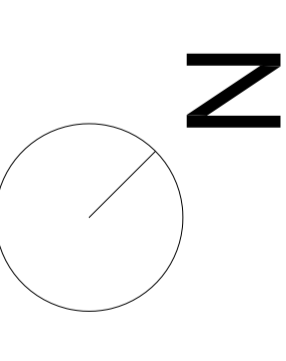
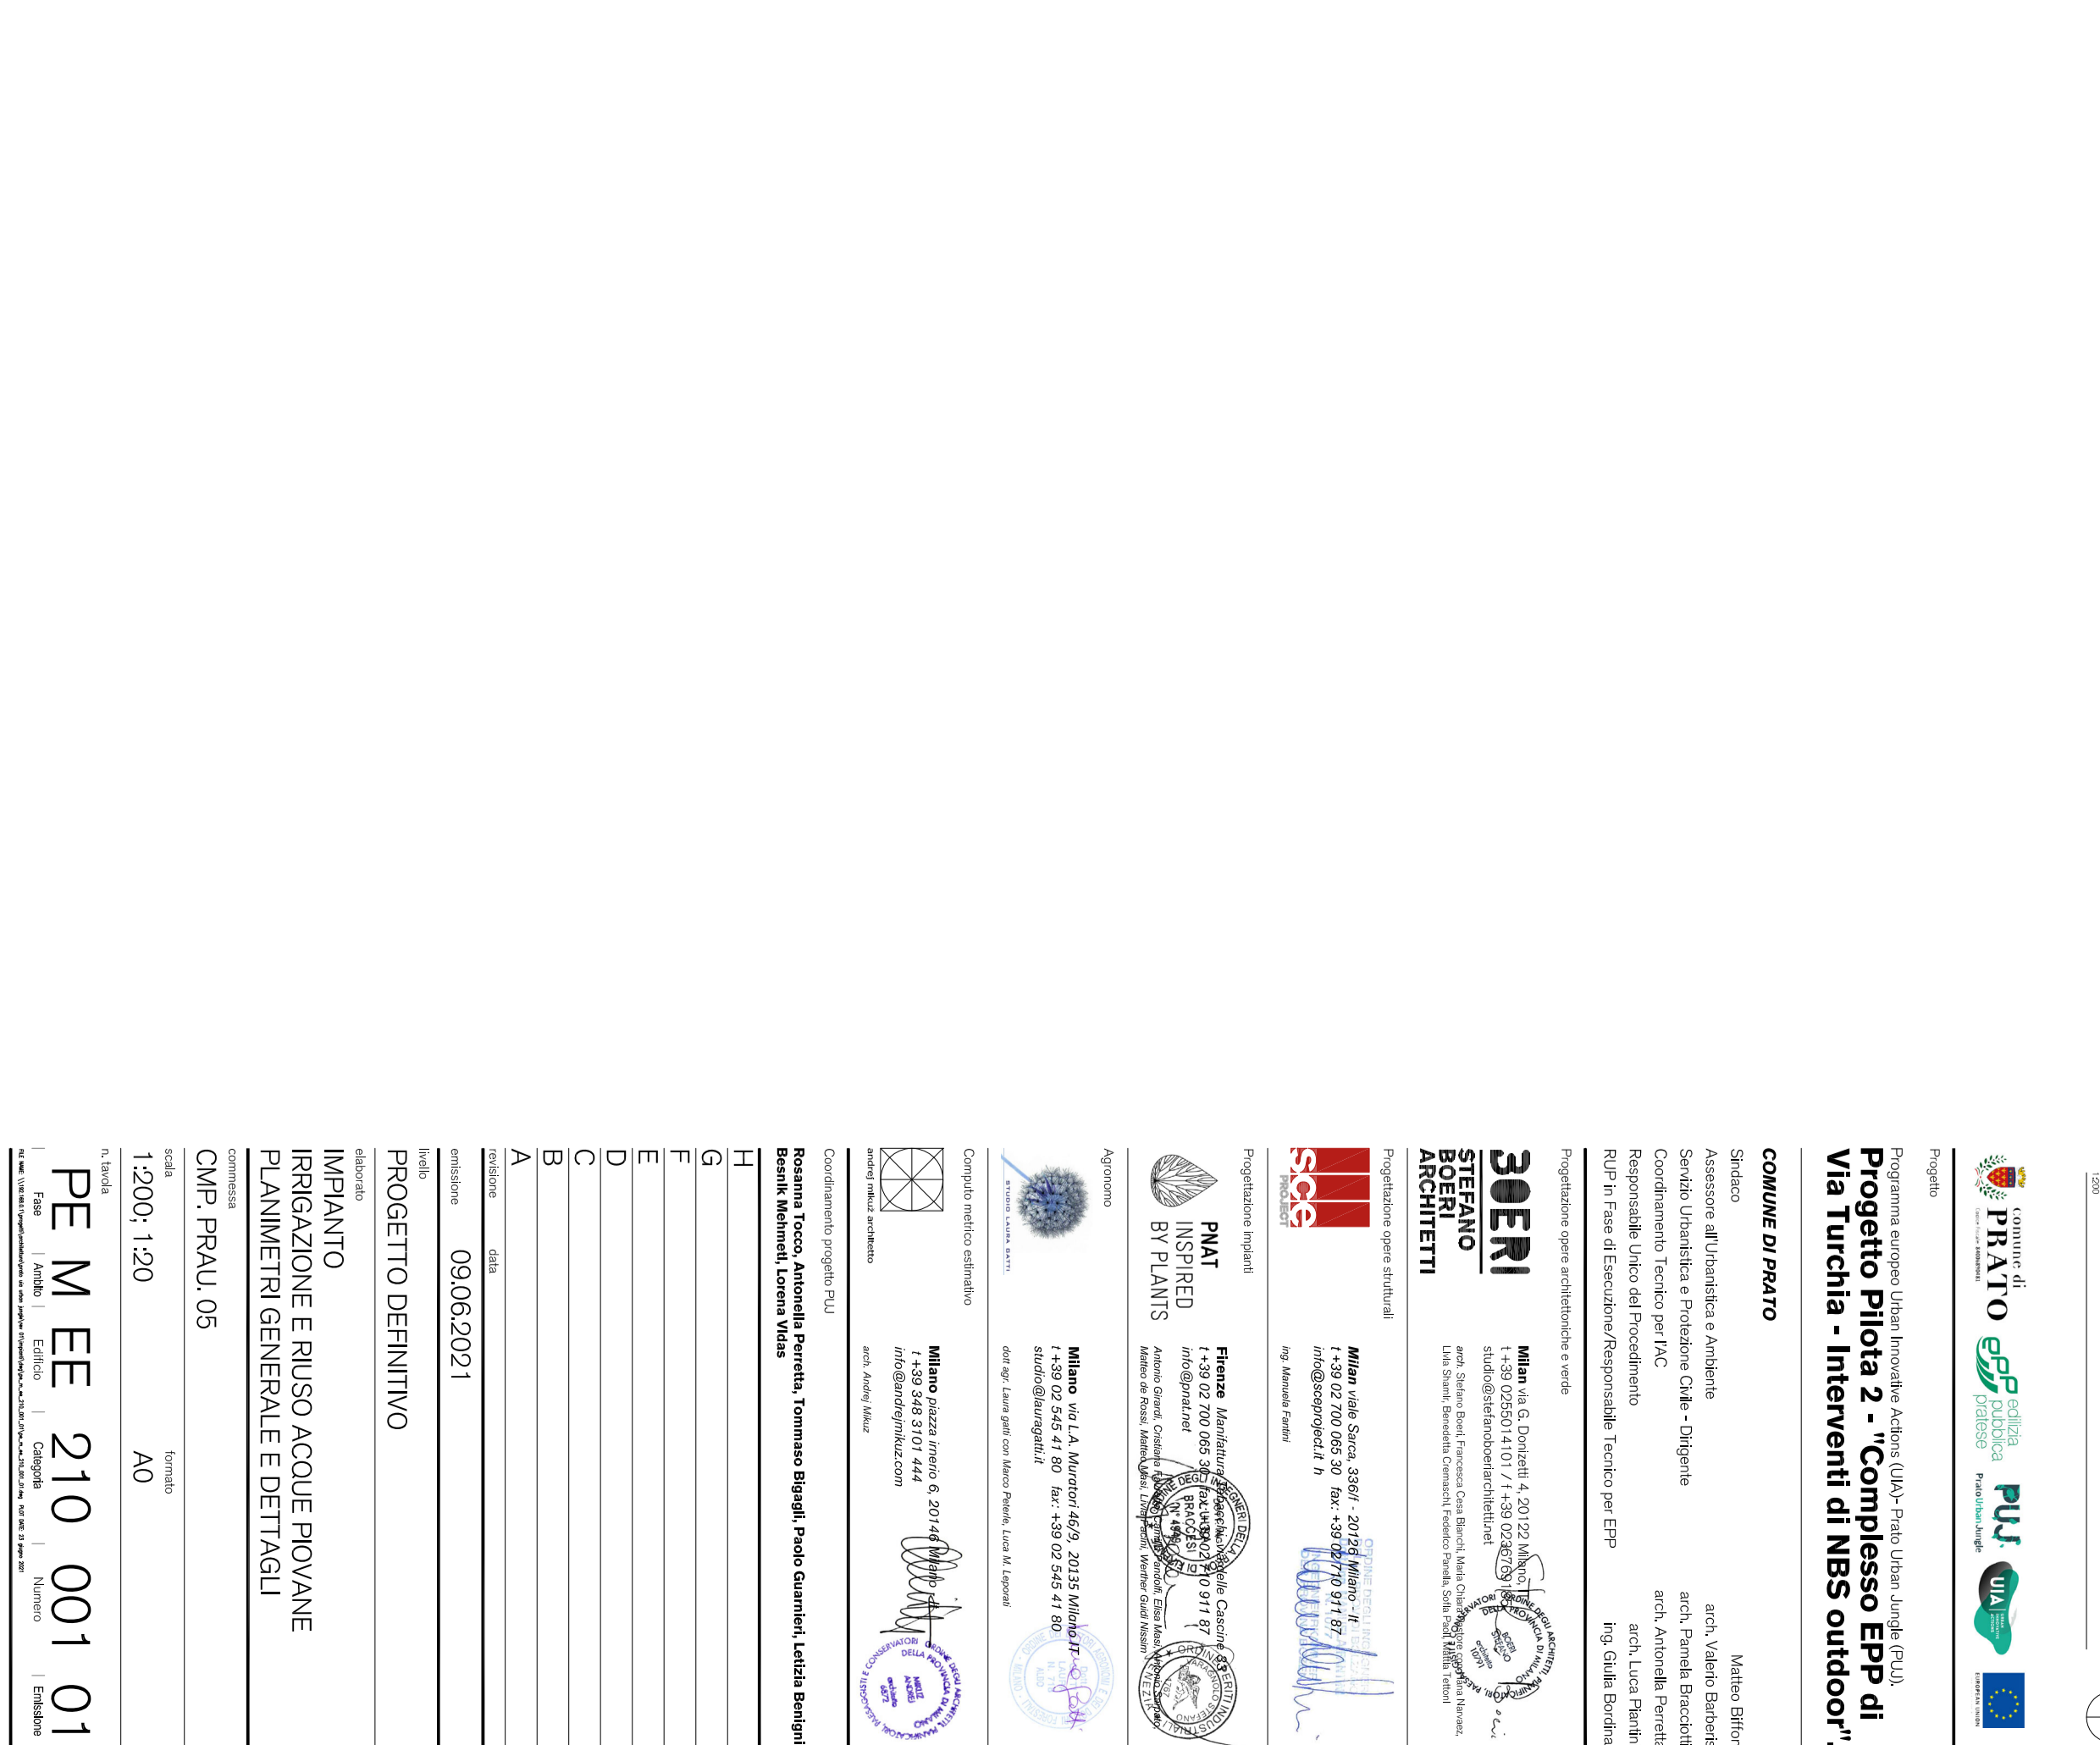
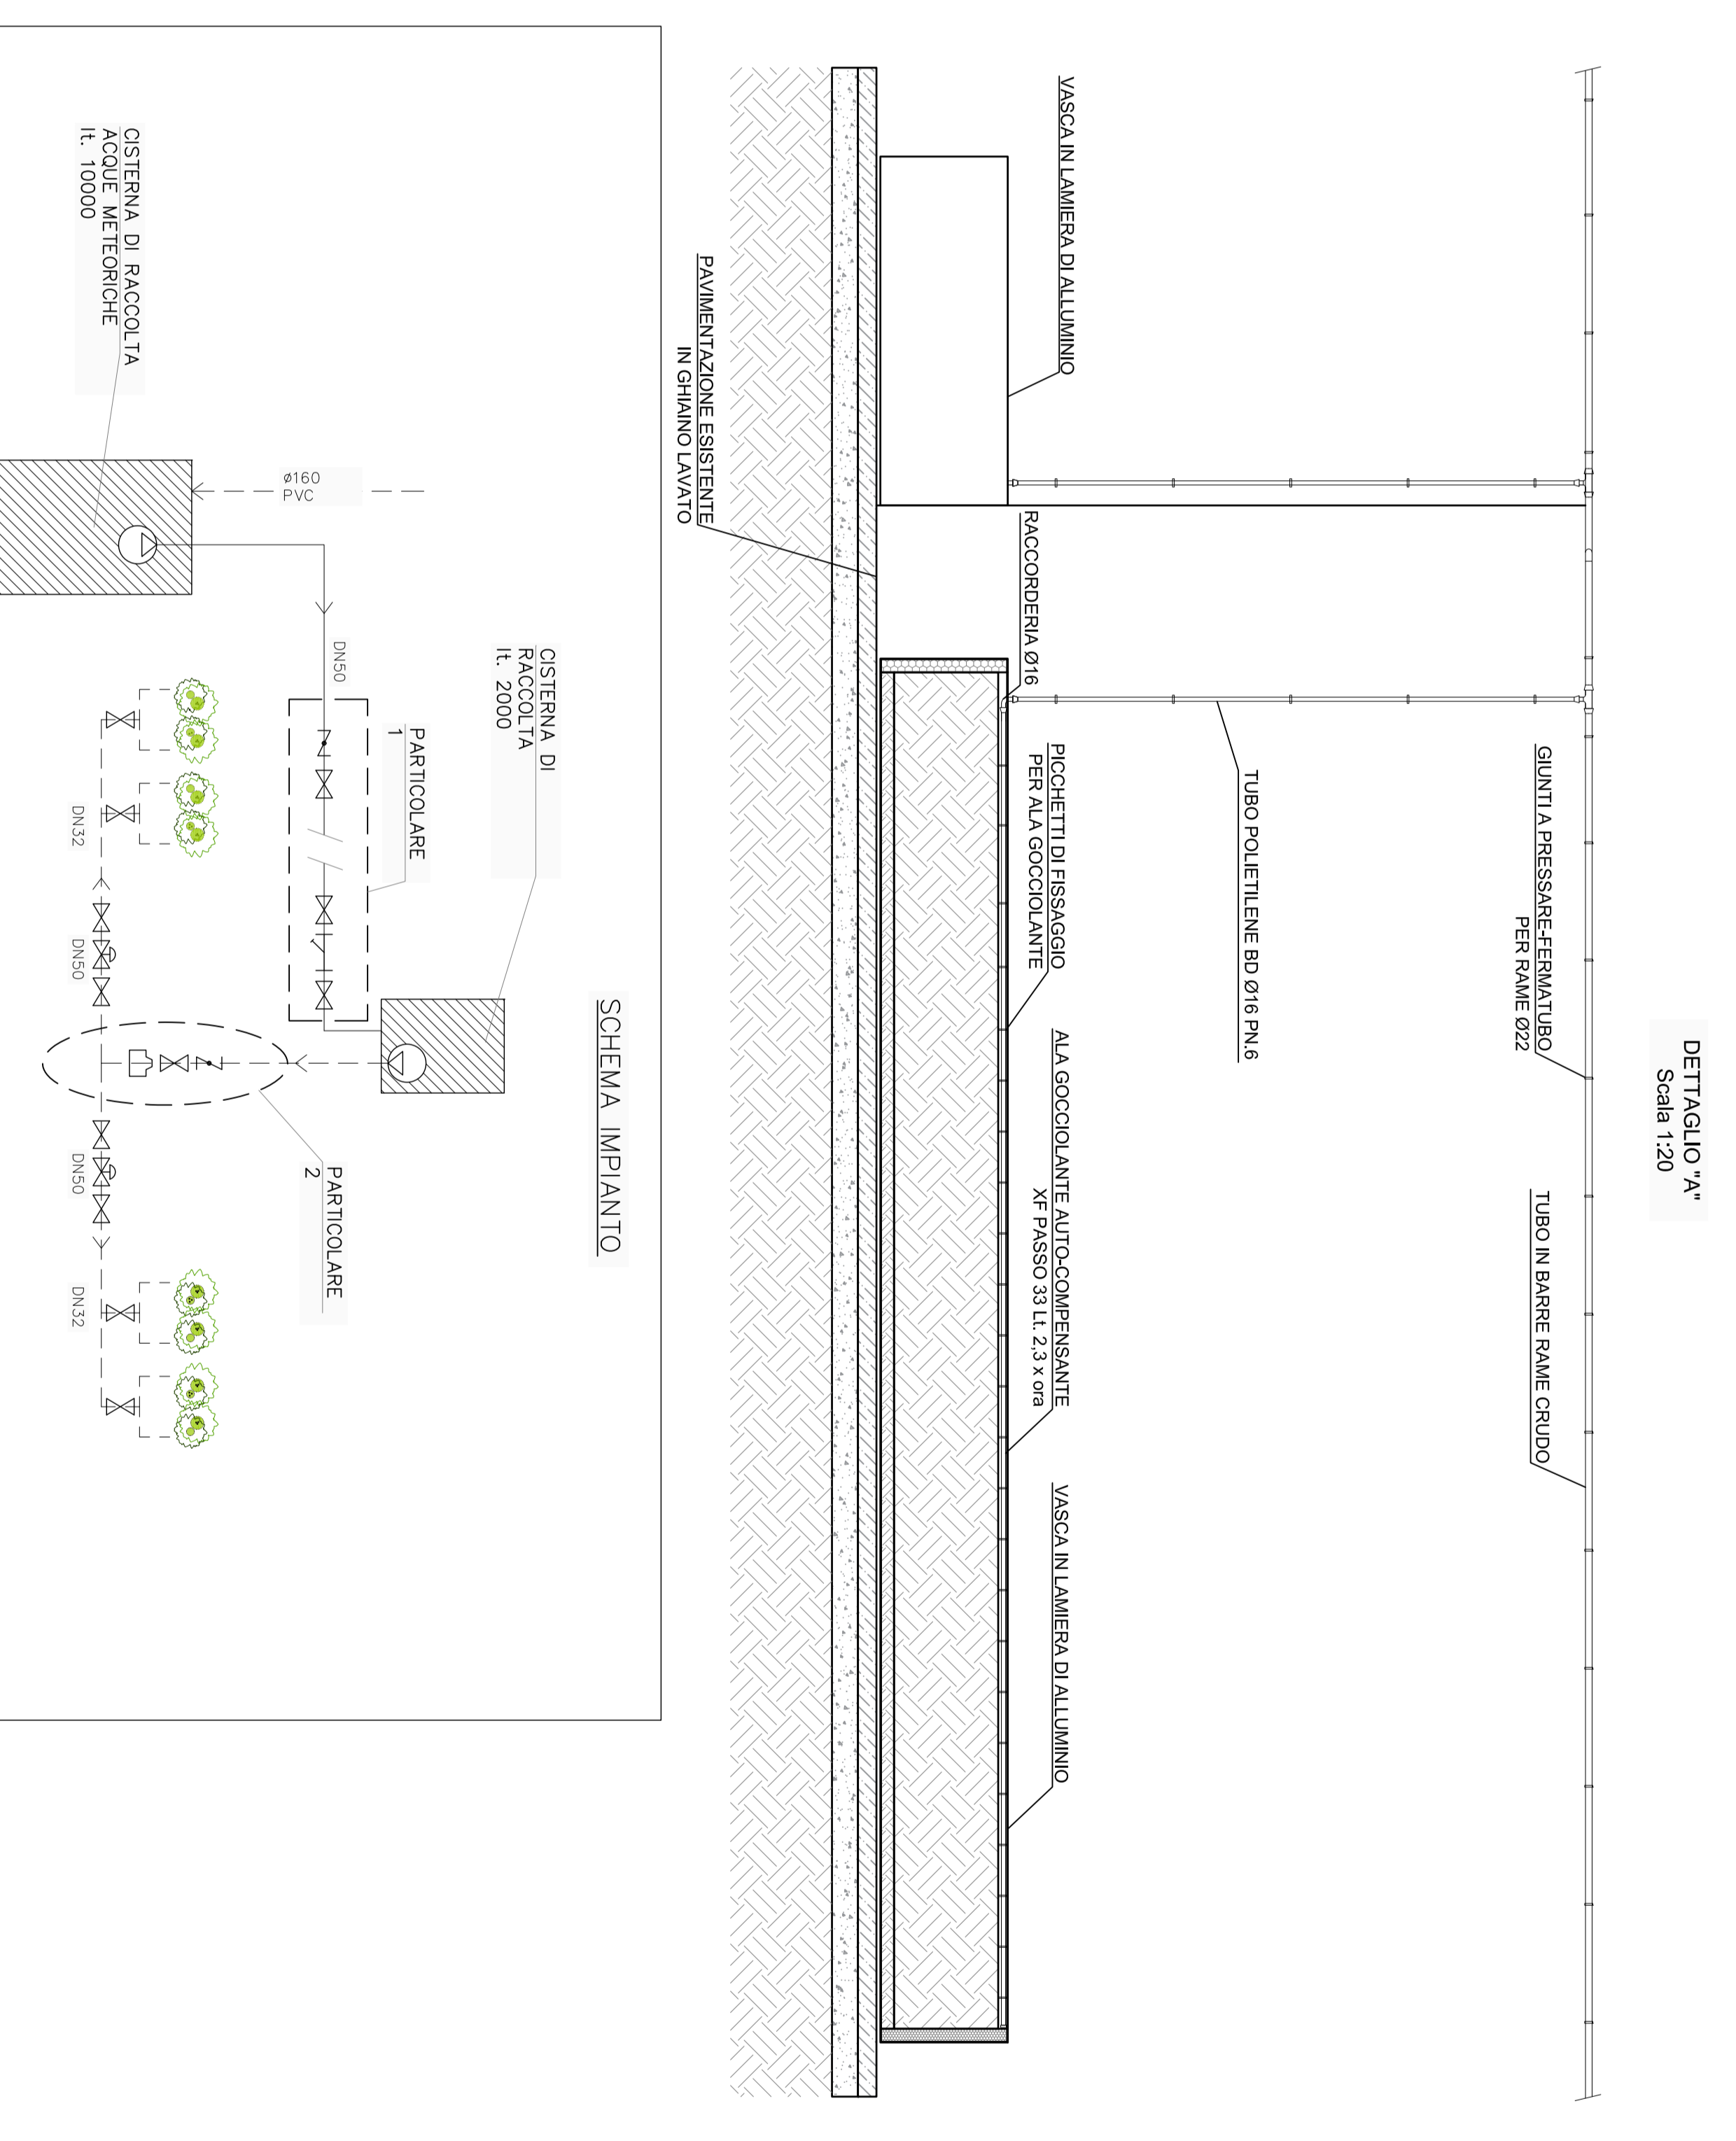


PLANIMETRIA GENERALE
Scala 1:200

DETTAGLIO "b"
SEZIONE
Scala 1:20

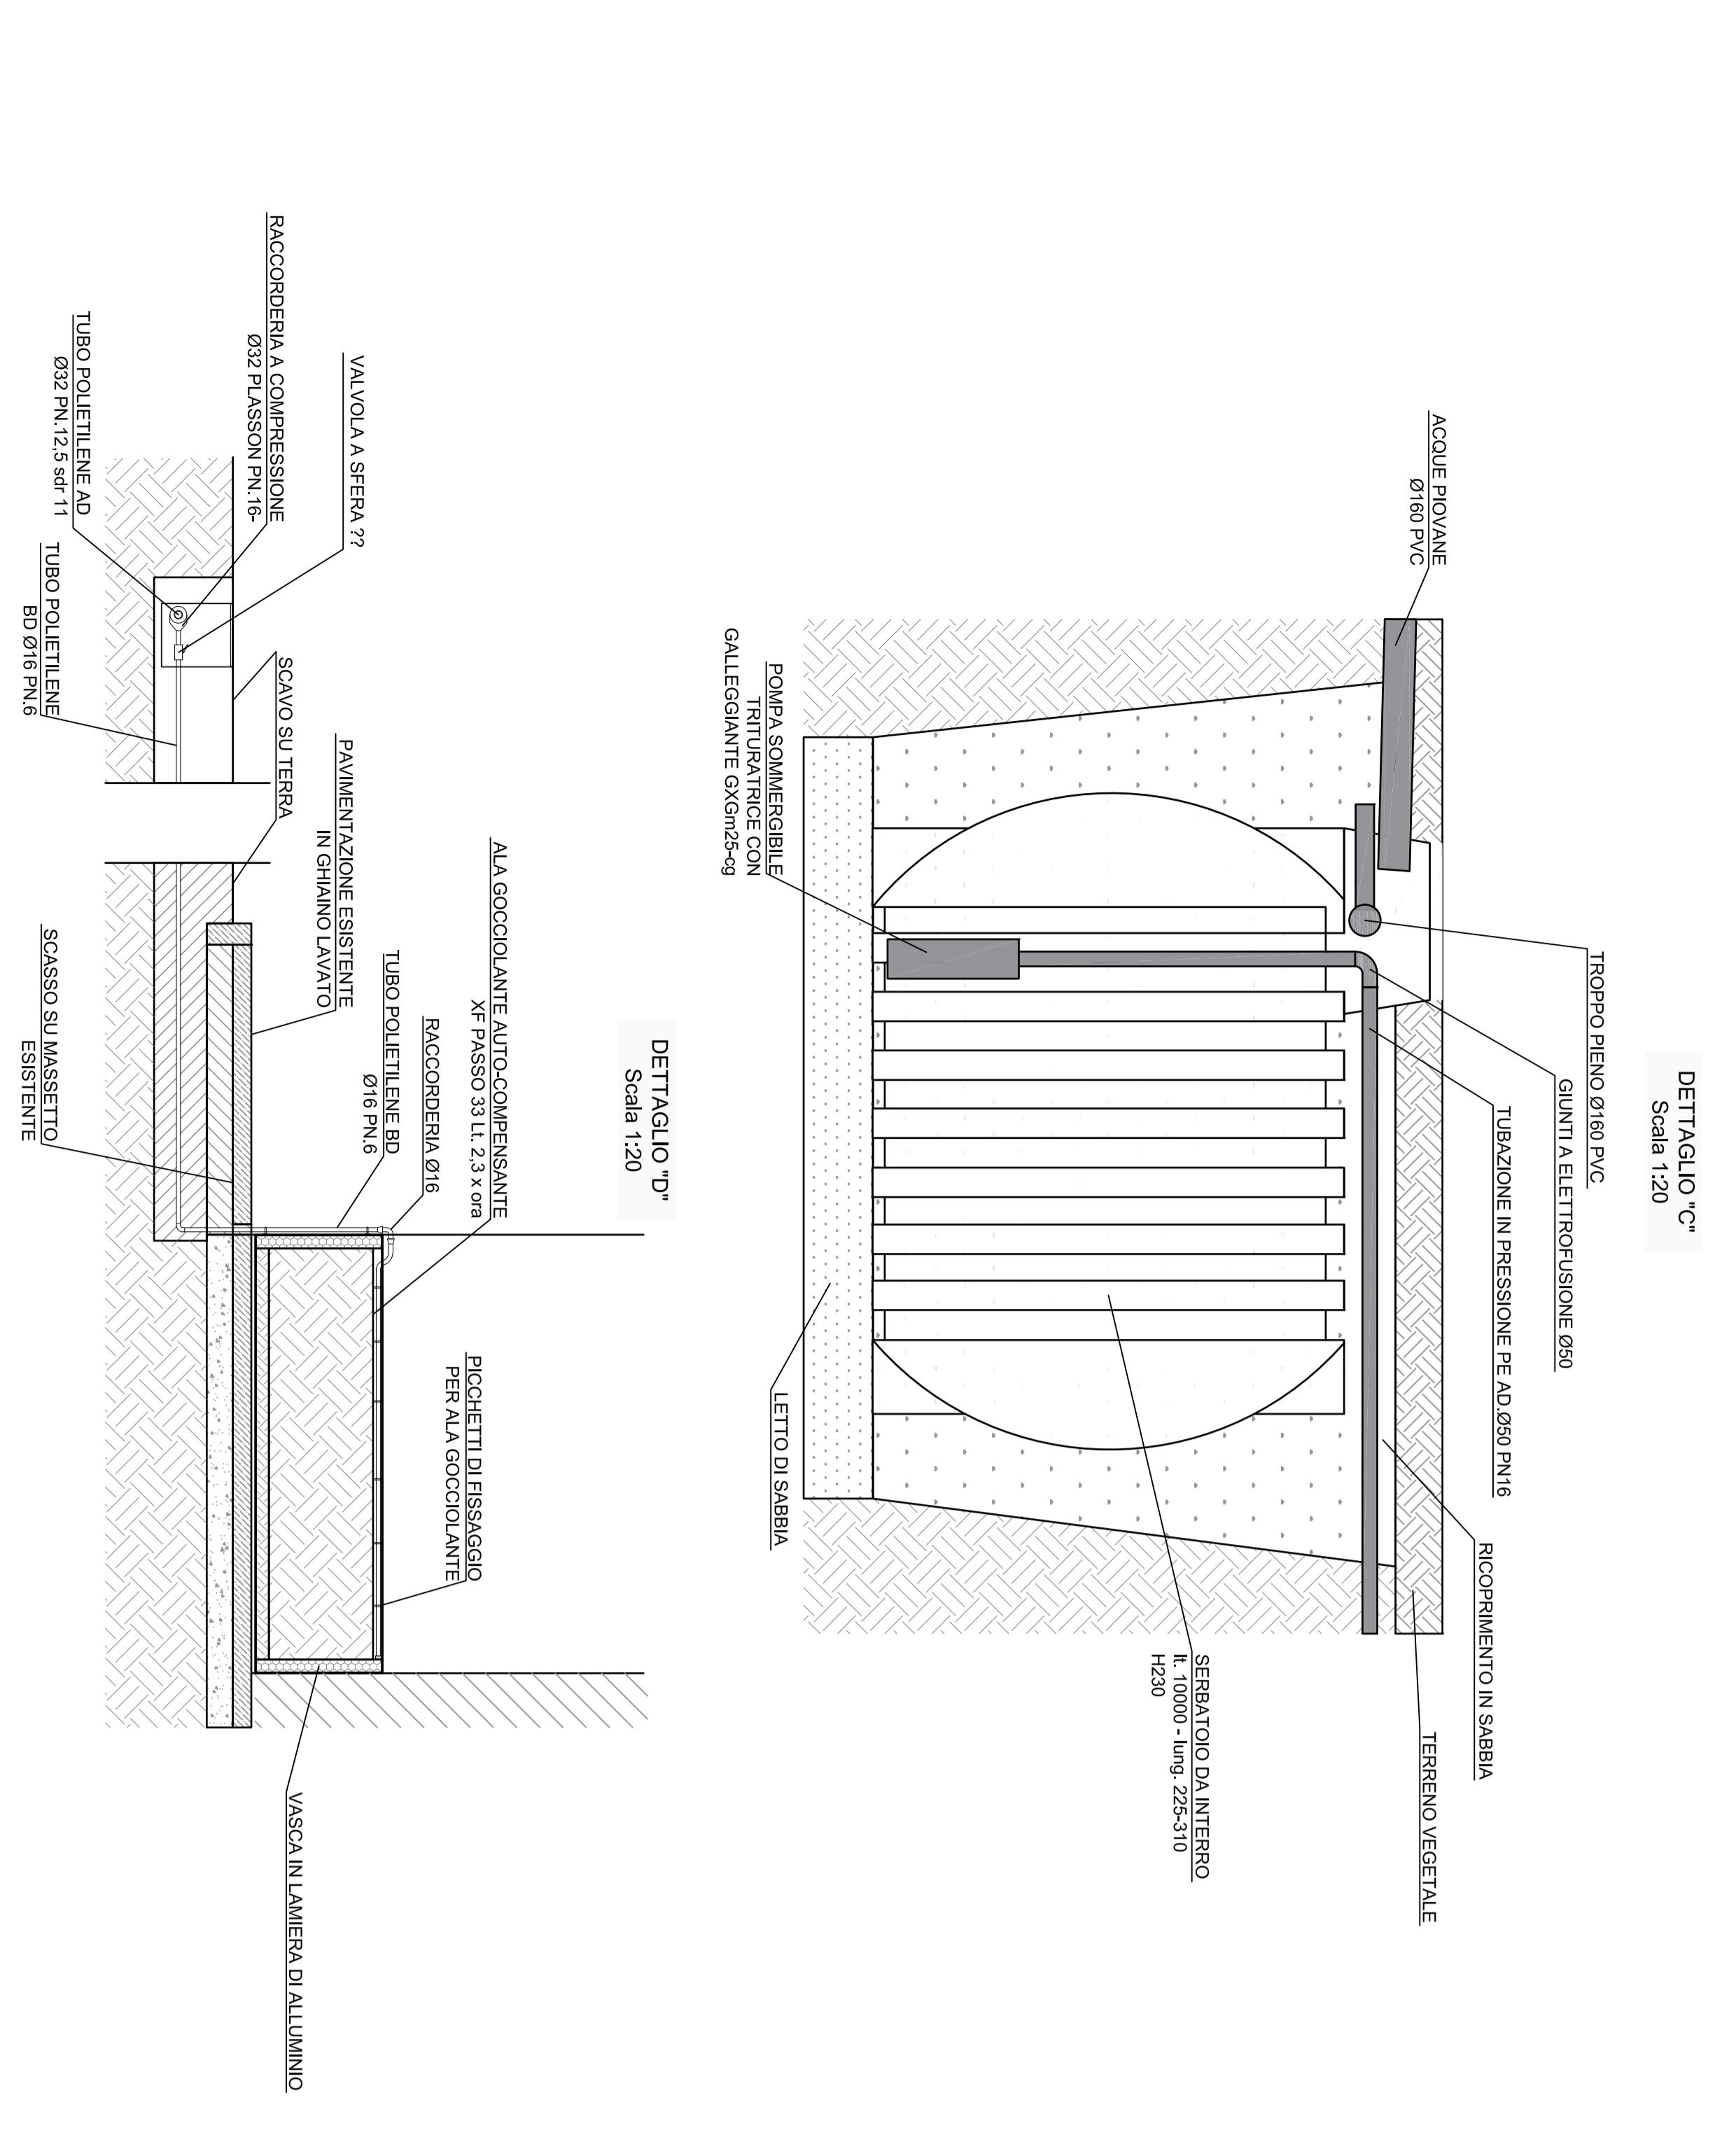

PROGETTO
Progetto Pila 2 - "Complesso EPP di Via Turchia - Interventi di NBS outdoor".
PRATICO
PROGETTO
COMUNE DI PRATO
30ENI
STEFANO
PERNINI
SCOP
INGEGNERIA
INTEGRATED
BR/PLANTS
PROGETTO DEFINITIVO
09/06/2021
IMPIANTO
IRRIGAZIONE E RISUSO ACQUE Piovane
PLANIMETRIA GENERALE E DETTAGGI
CMP - PRALU 05
1200x 120
PE M EE 210 001 01

Firmato da:

STEFANO BOERI

codice fiscale BROSFN56S25F205L

num.serie: 17412136

emesso da: InfoCert Firma Qualificata 2

valido dal 18/02/2020 al 18/02/2023