




S-2 PROSPETTO INTERNO 1:50

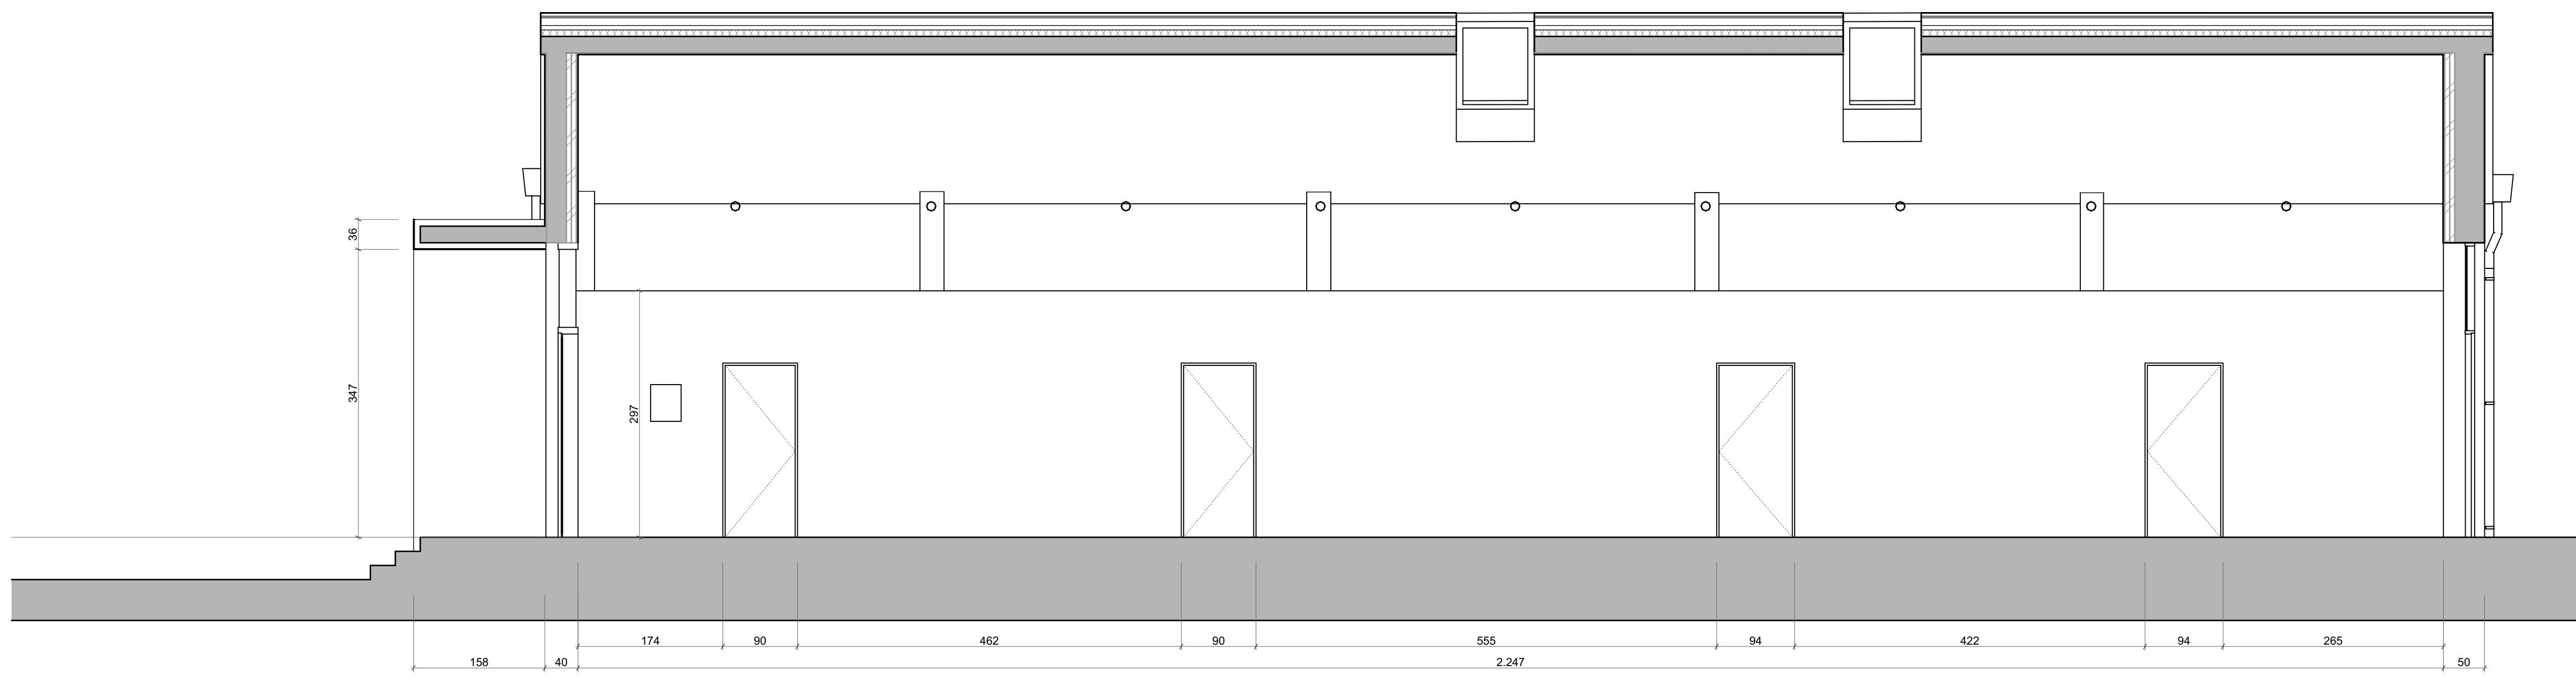


S-3 PROSPETTO INTERNO 1:50

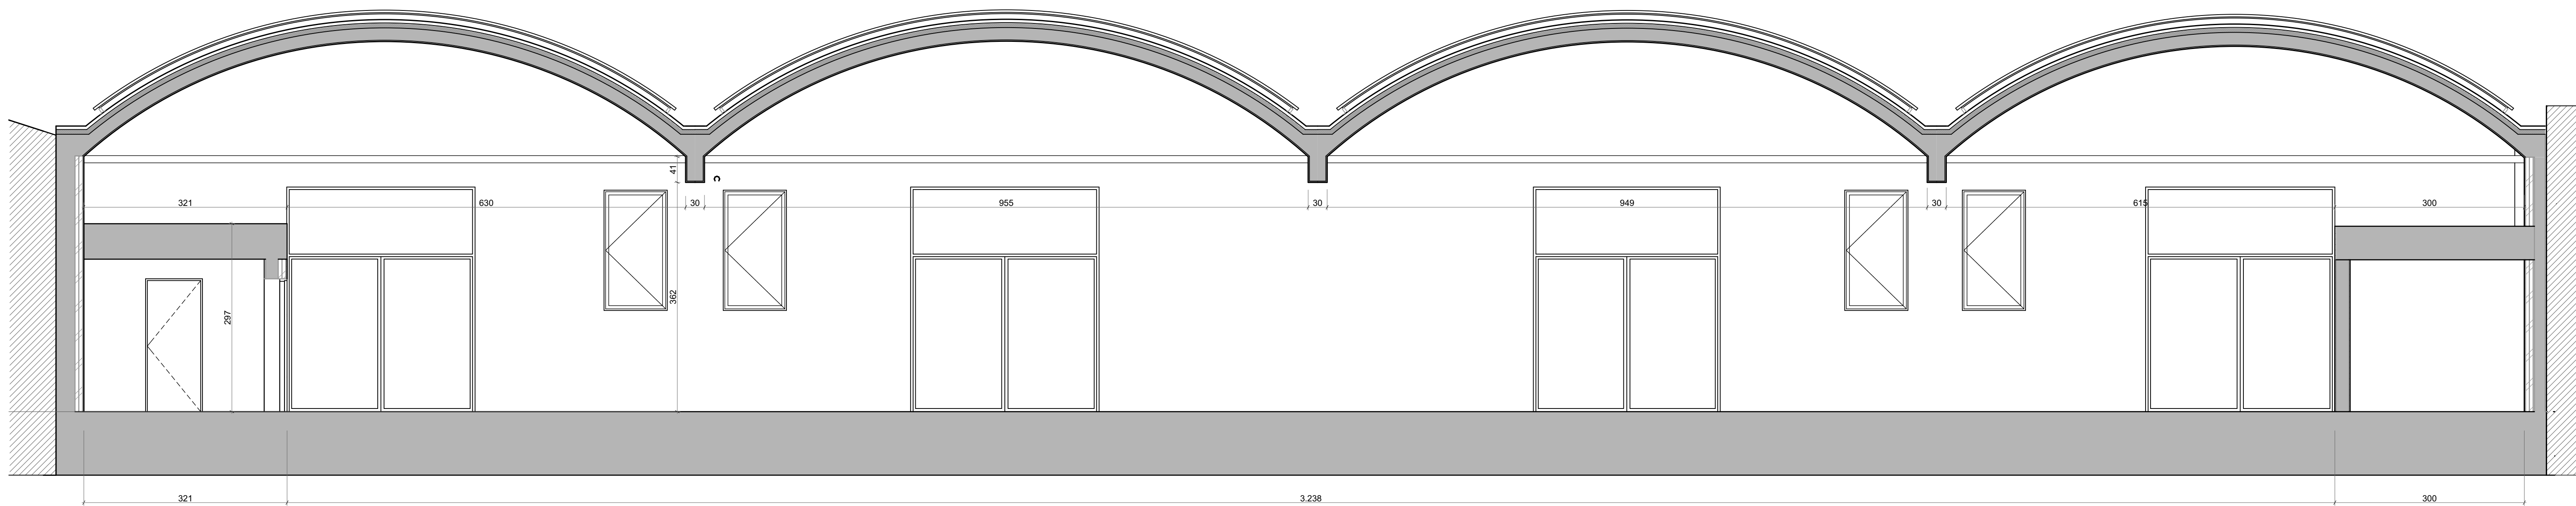

S-4 PROSPETTO INTERNO 1:50

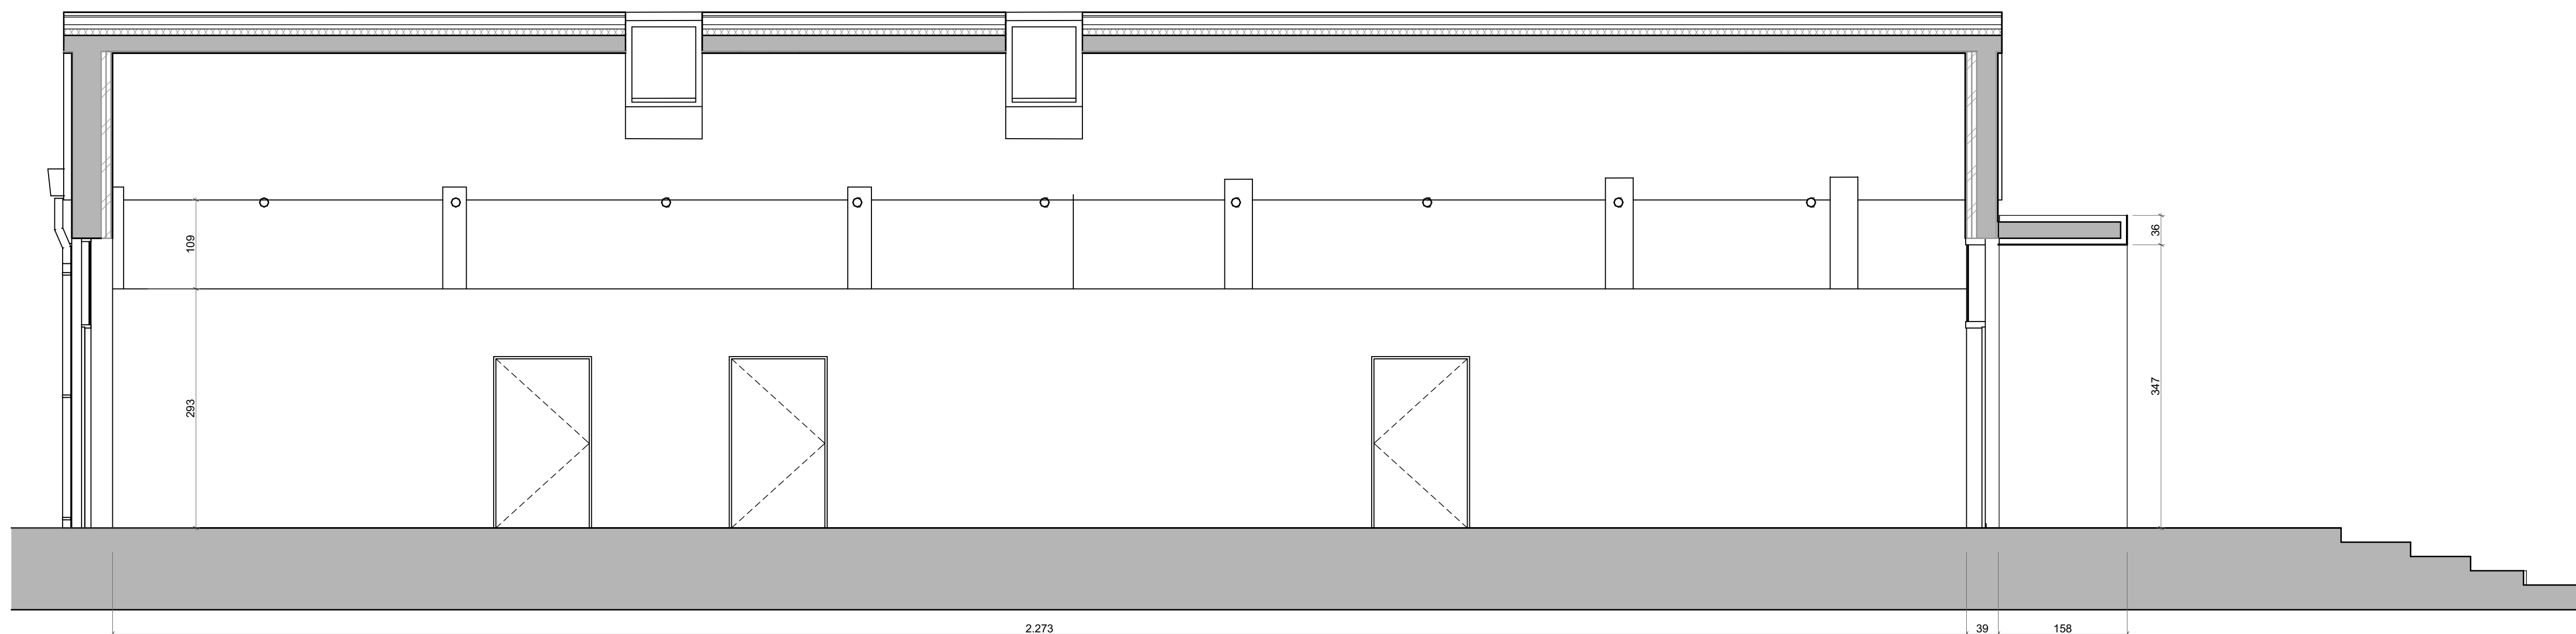

S-5 PROSPETTO INTERNO 1:50

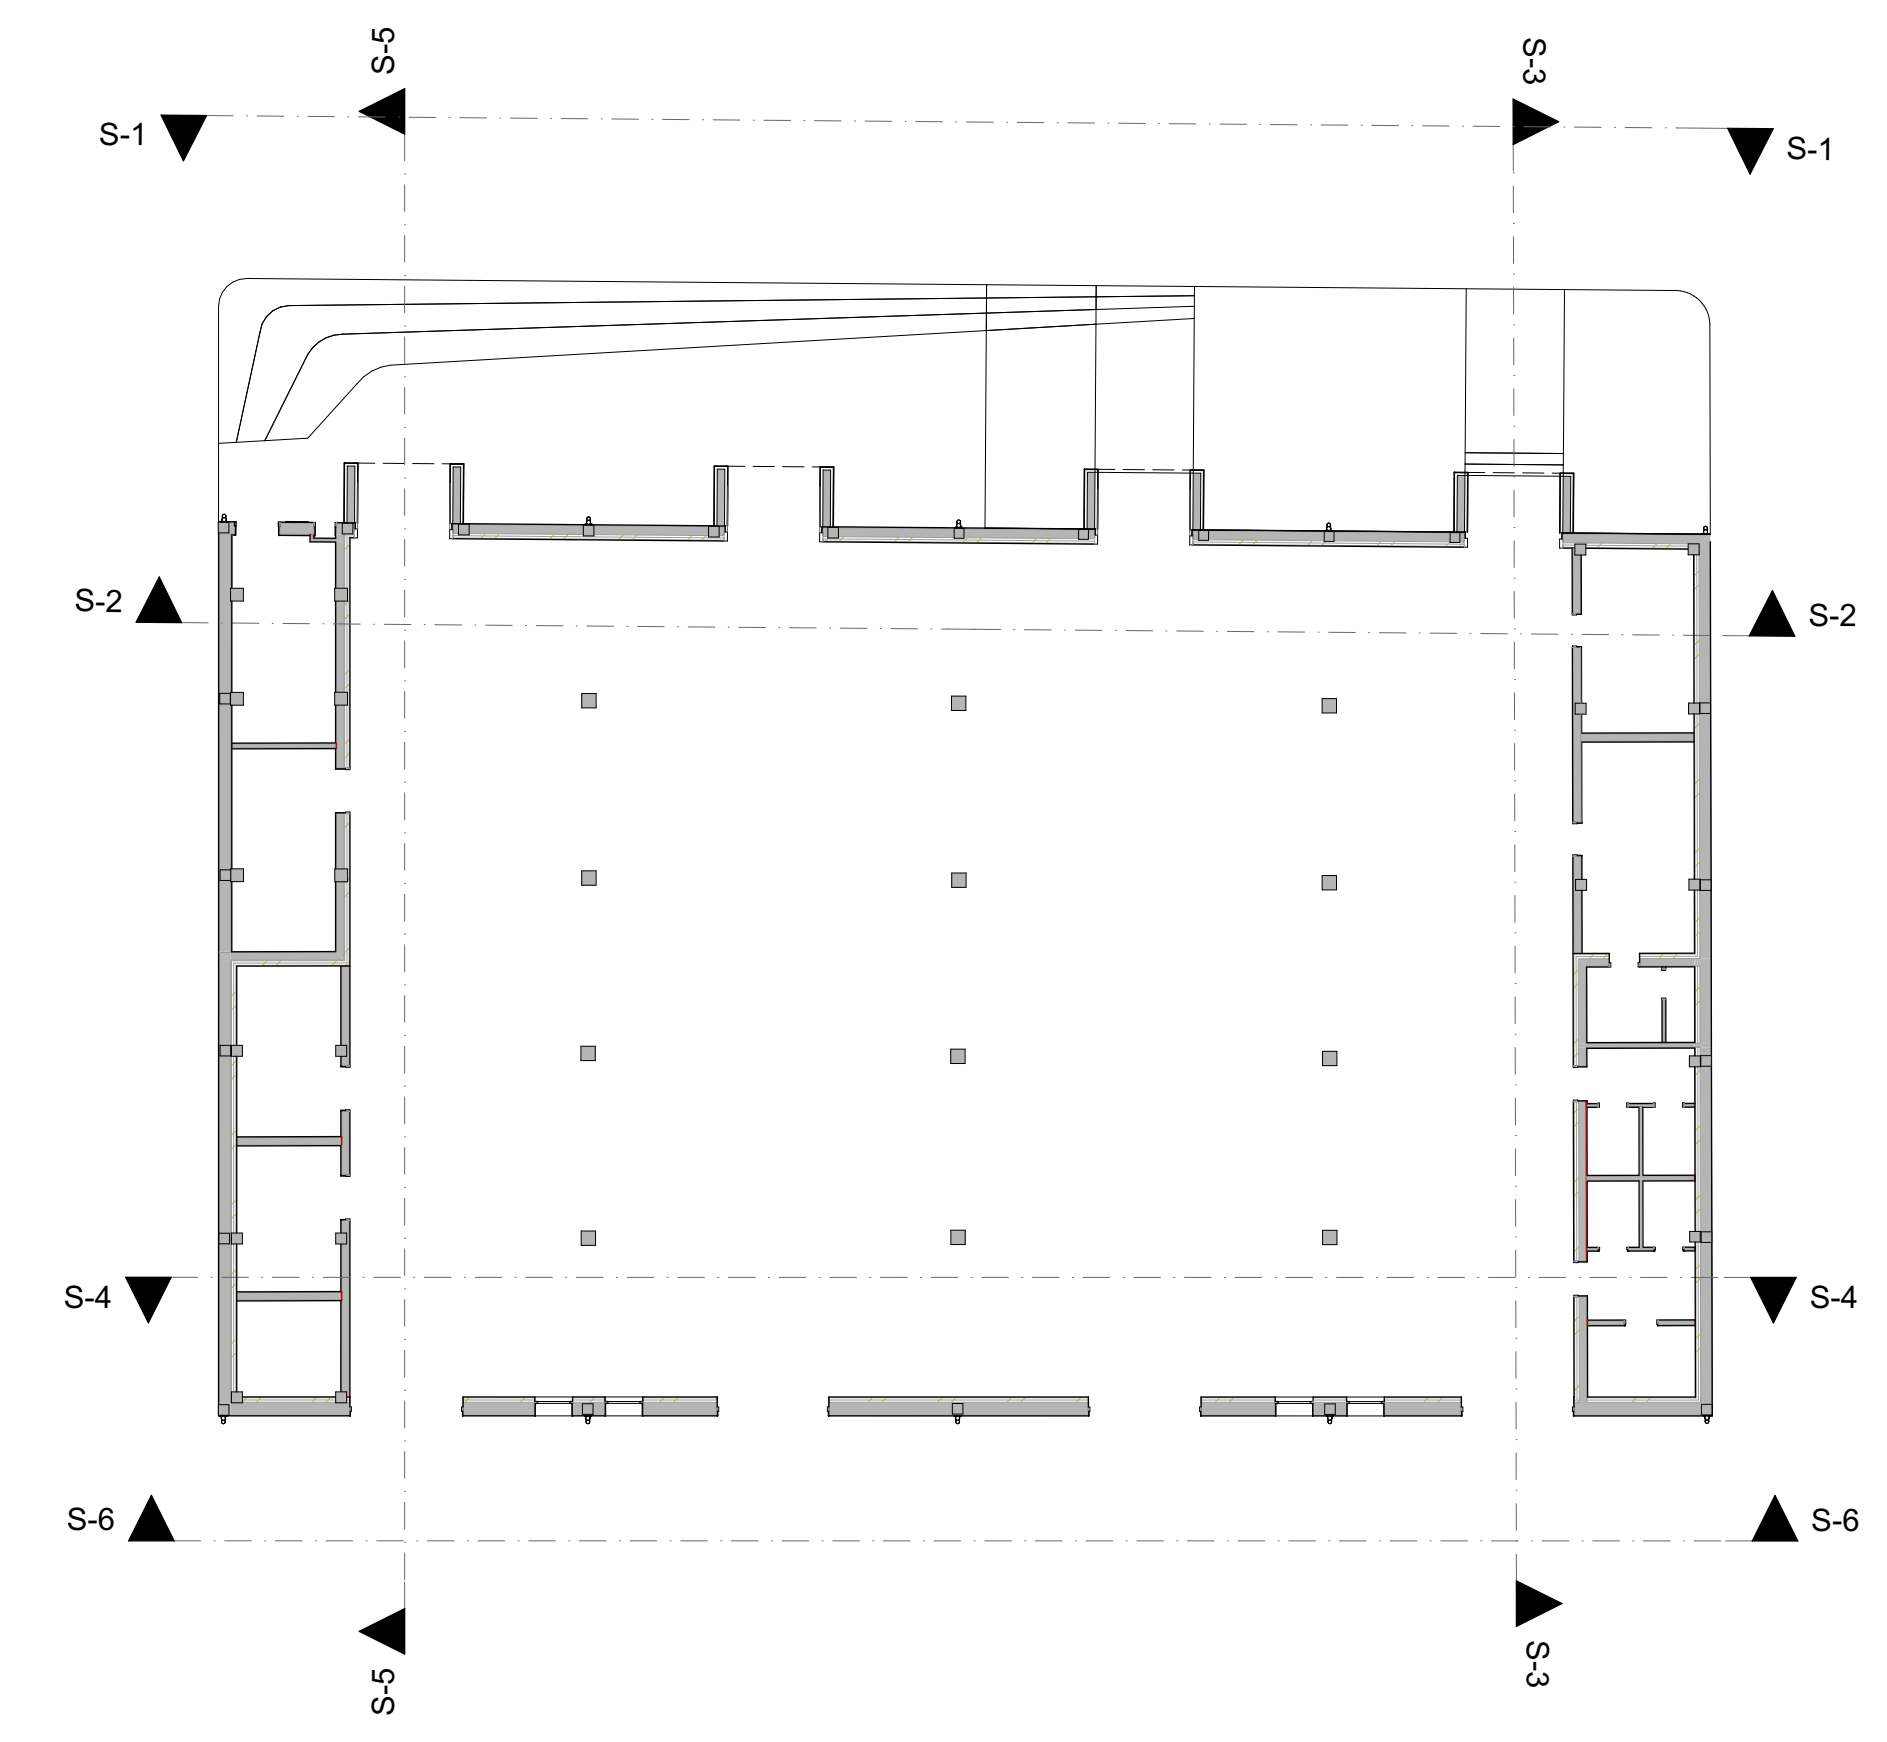

**PRATO** **PUJ** **UNA** **EUROPEA**

Progetto opera architettonica e verde

Progetto: Programma europeo Urban Innovative Action (UIA) - Prato Urban Jungle (PUJ)

**PMI INSPIRED BY PLANTS**

Progetto opera strutturale

**SCC**

Progettazione impianti

**DELTA S.R.L.**

Appalto

**Alessandro Tronconi**

Completamento elettrico

**André Michel Architetto**

Progettazione impianti e coordinamento sicurezza

**Studio Associato ATRE POCOCINTRA**

Impianto antiriduzione

**ing. Cristina Serrano**

Coordinamento progetto PUJ

**Rossana Russo, Antonella Pierretta, Tommaso Bigazzi, Paolo Guarnieri, Letizia Bergomi, Susanna Martelli, Lorenza Valsecchi**

F  
 E  
 D  
 C  
 B  
 A

edizione: 05/06/2021

inab:

**PROGETTO DEFINITIVO/ESECUTIVO**

Scale:

**Prospetti interni - Stato di Fatto**

Scale: 1:50, 1:200

PE-A-SF-S-02

Foto: Andrea - Giallo - Campino - Neri - Emme