




S-6 PROSPETTO INTERNO 1:50

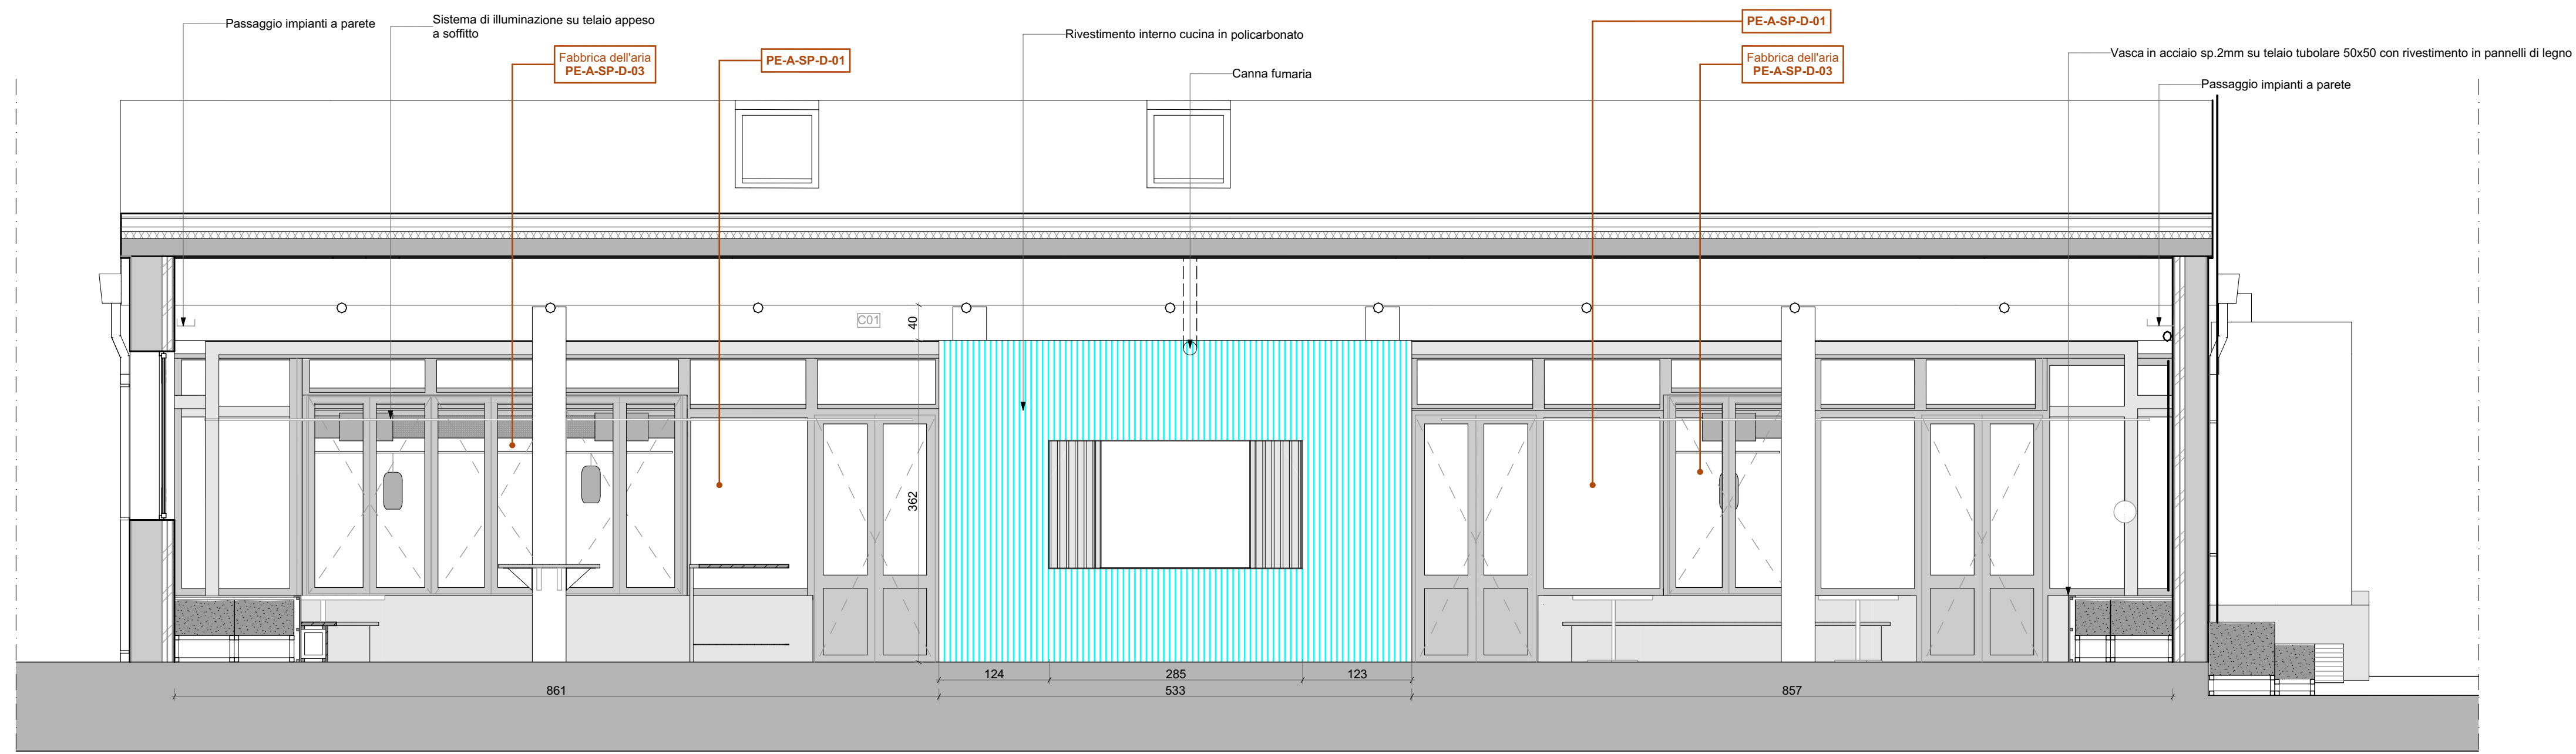


S-7 PROSPETTO INTERNO 1:50

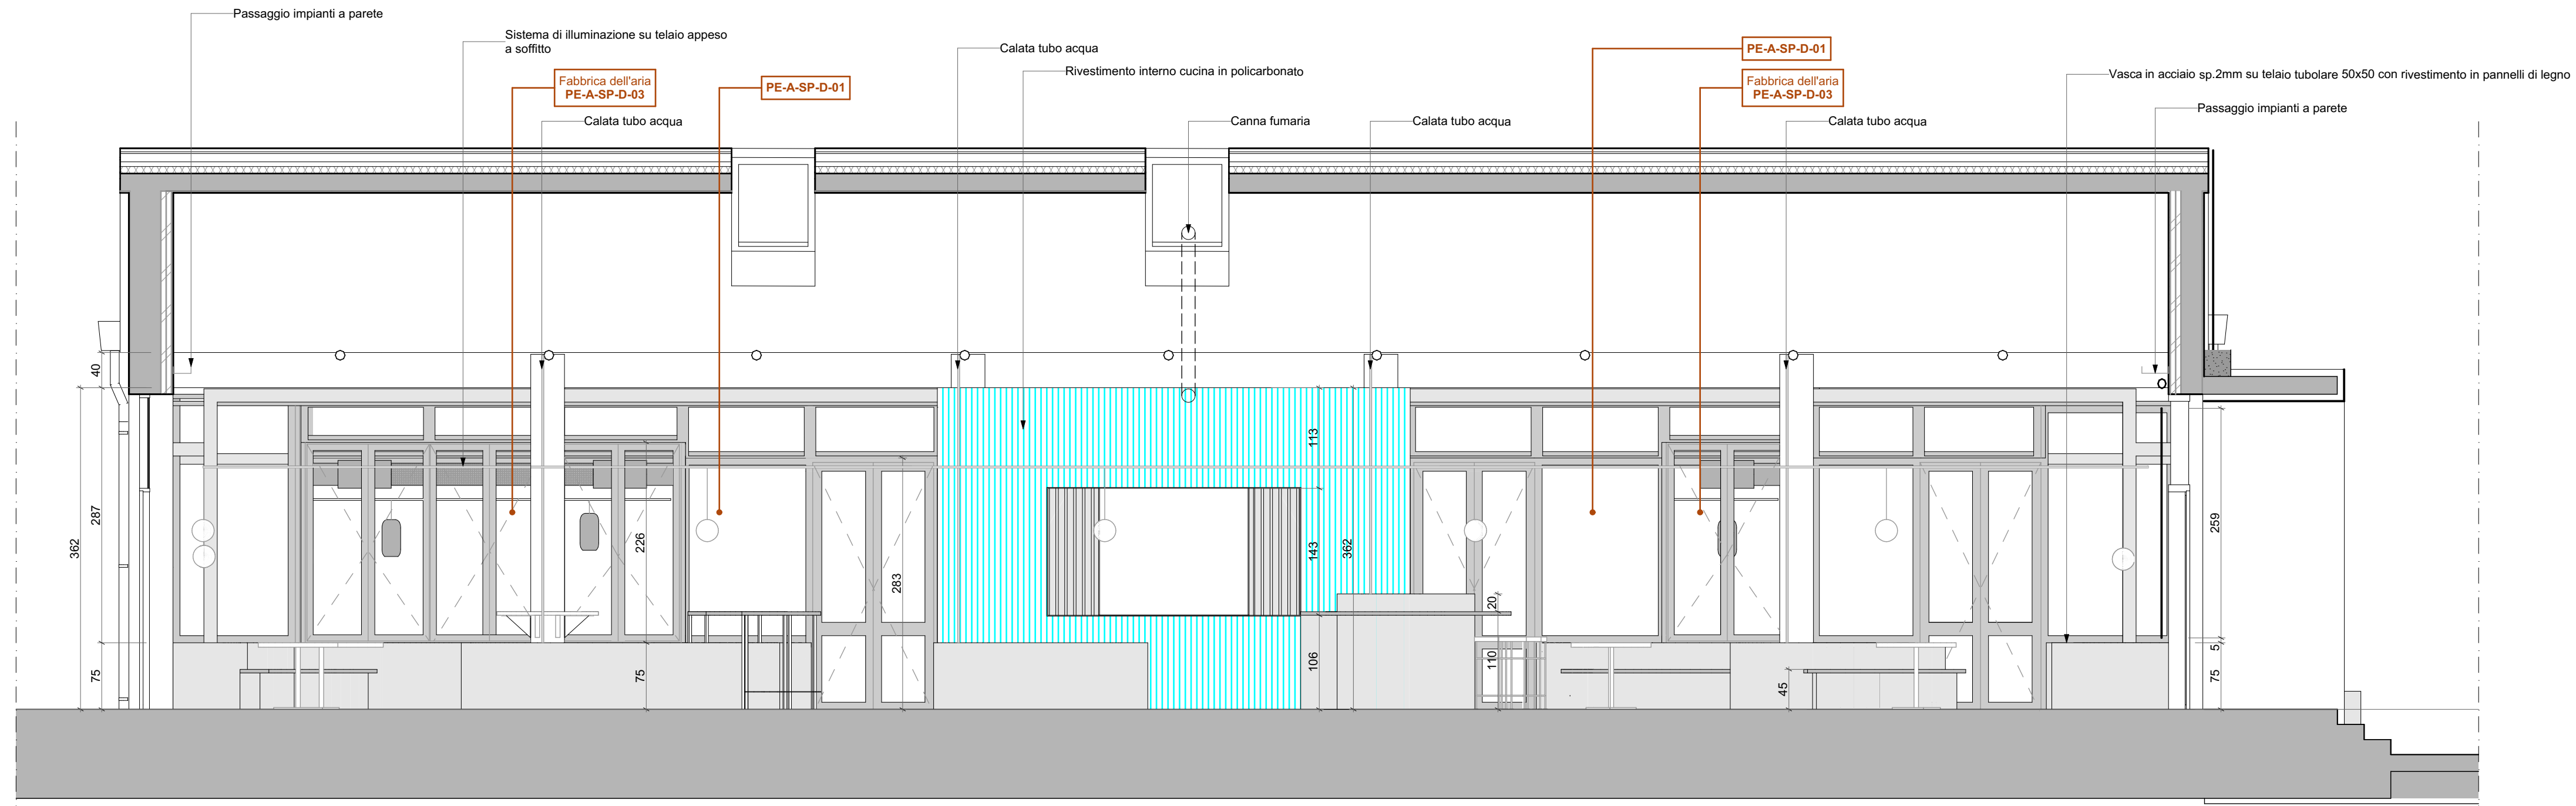

S-8 PROSPETTO INTERNO 1:50

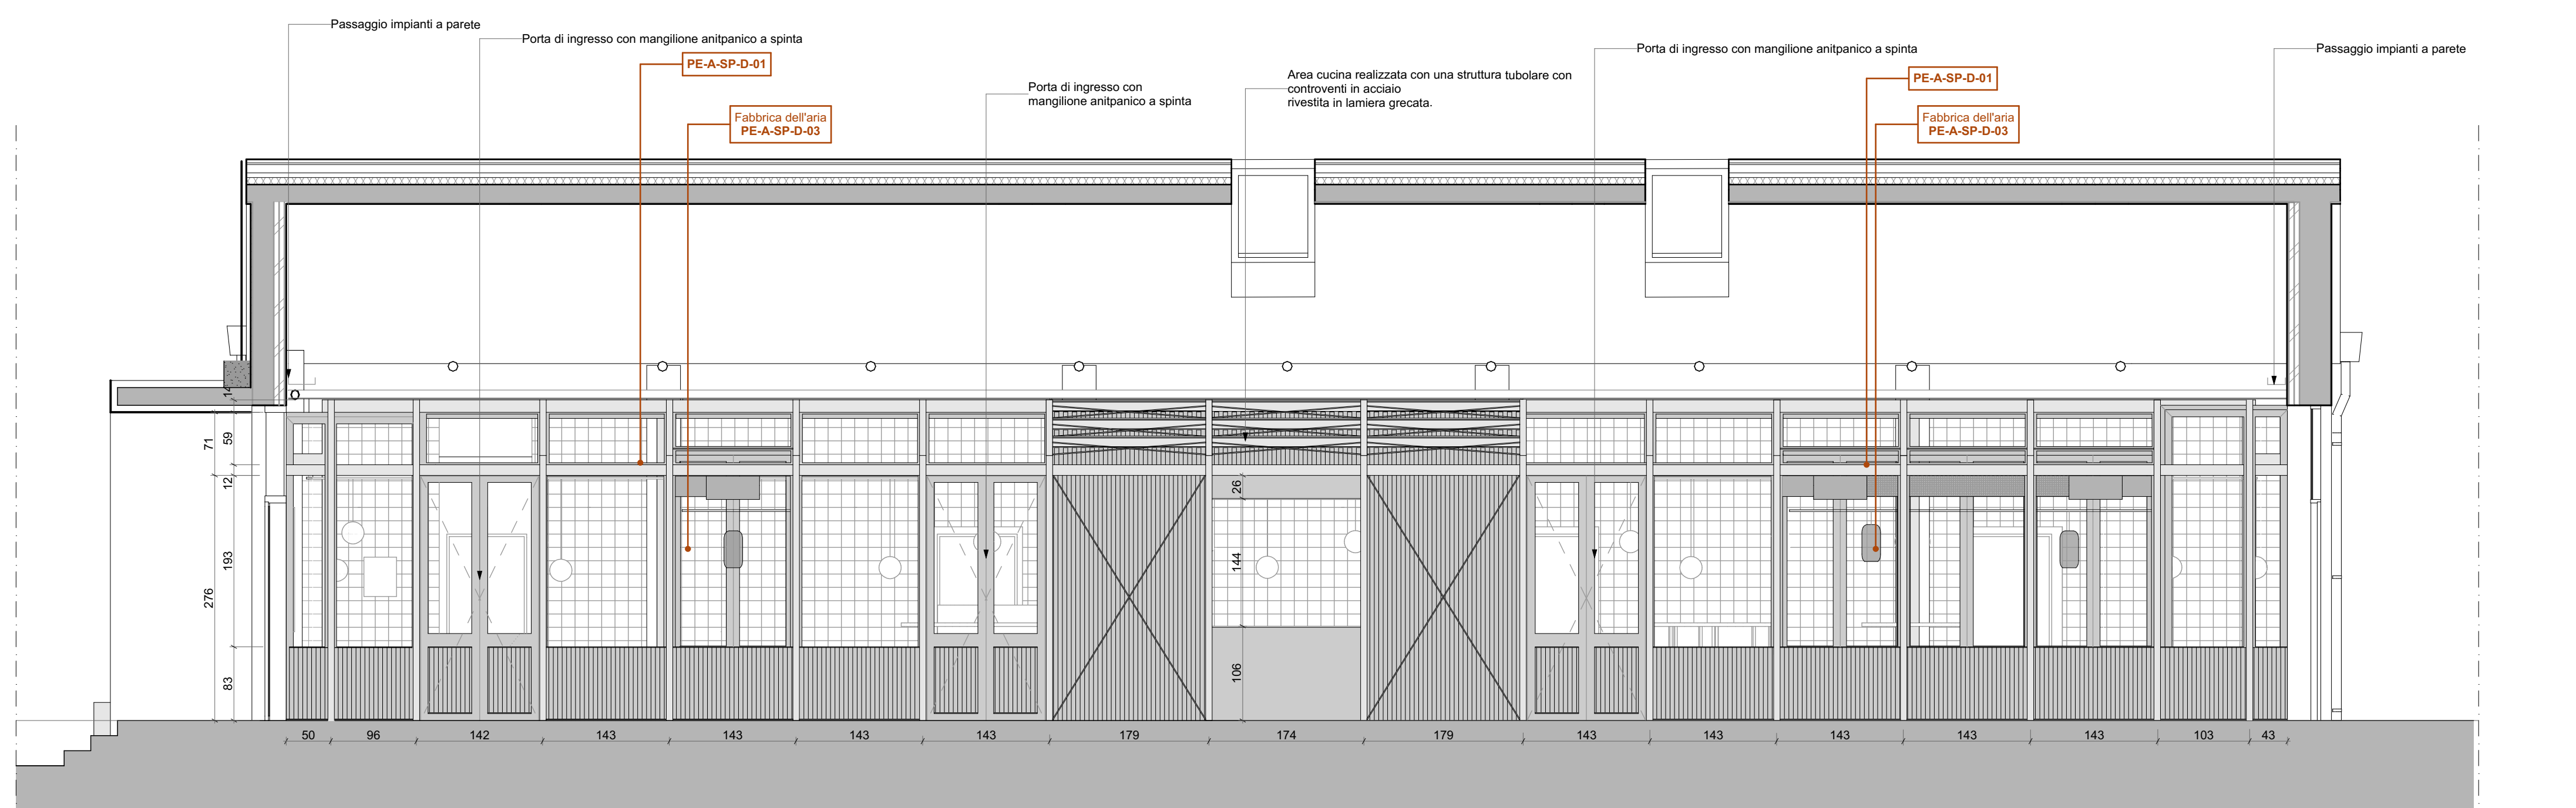

S-9 PROSPETTO INTERNO 1:50

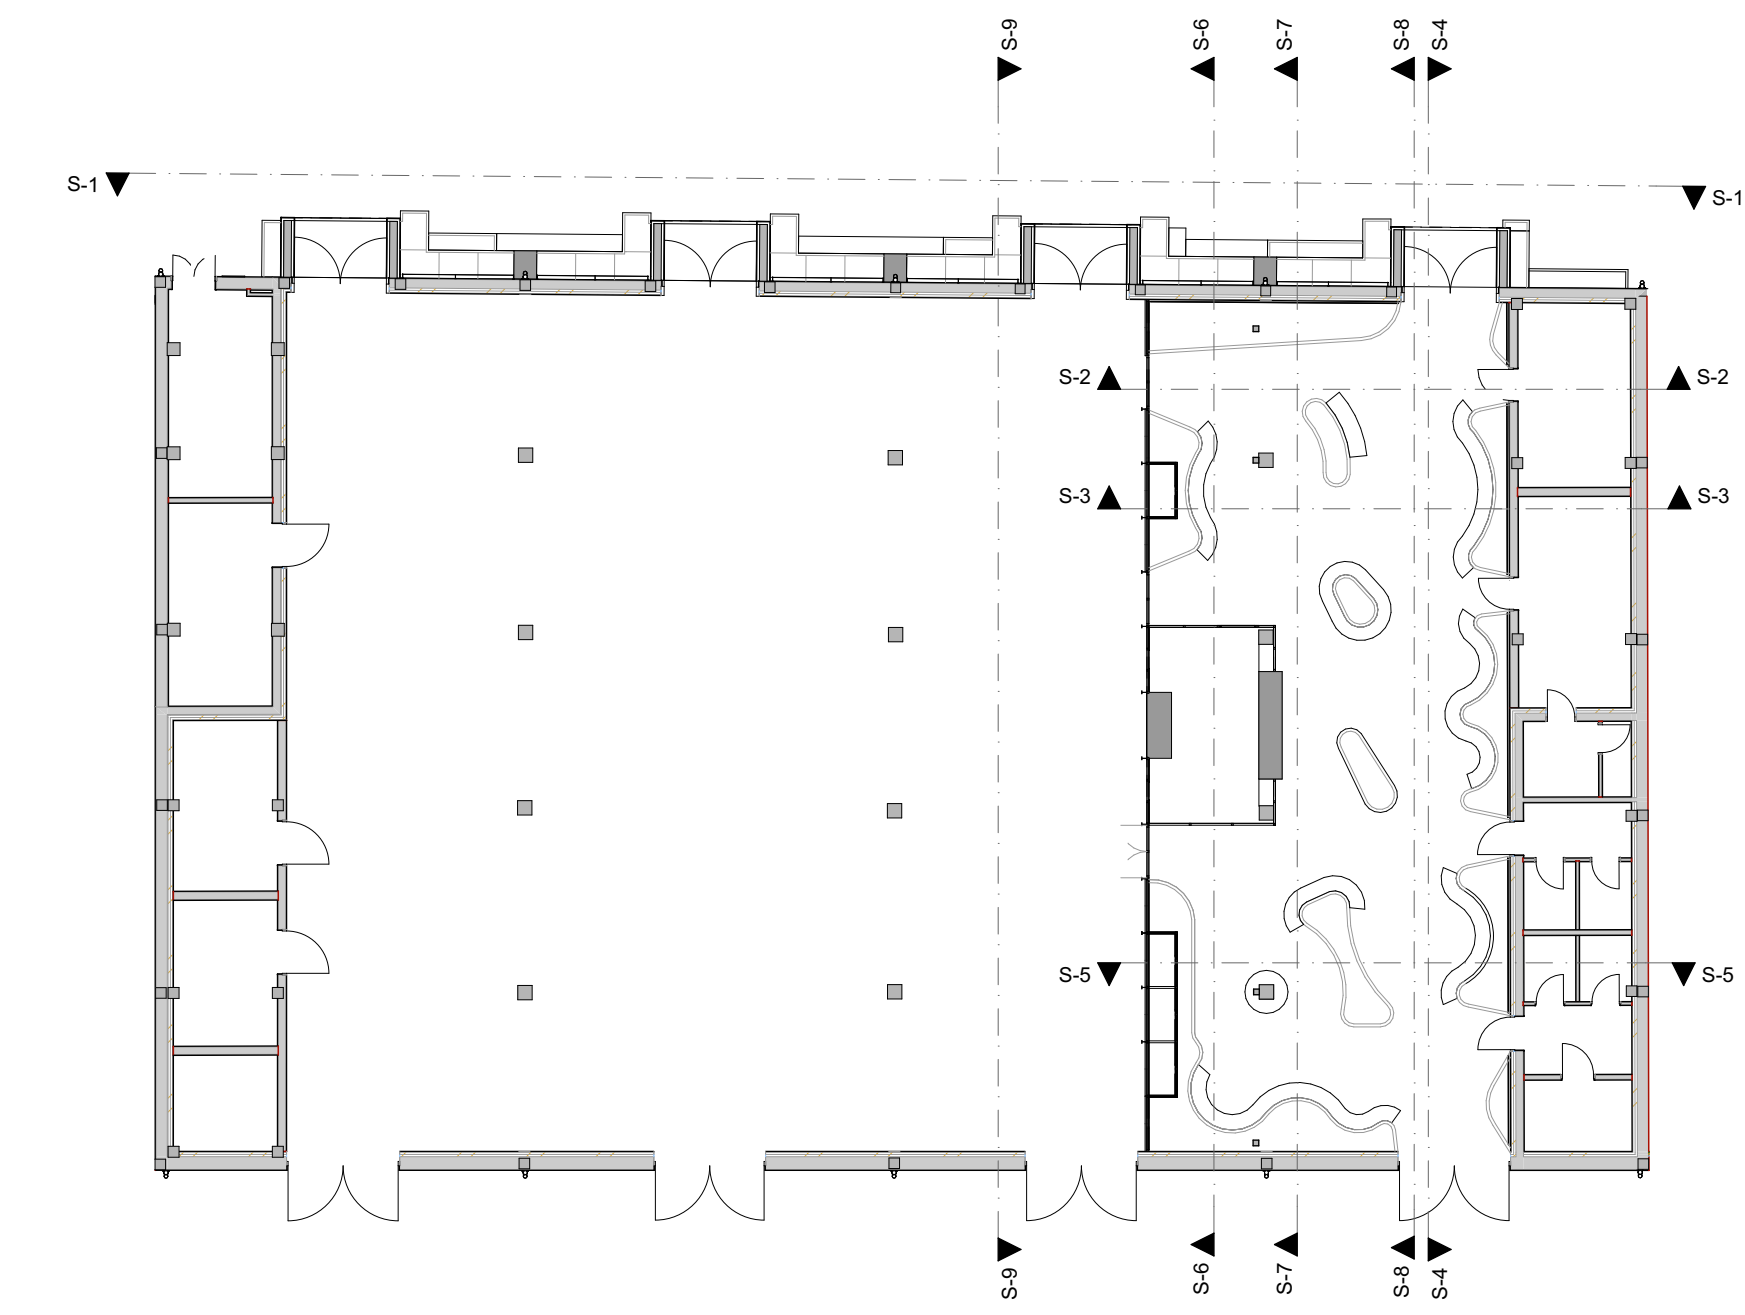

NOTA BENE: Misure e quantità vanno verificate dalla ditta appaltatrice

PRATO **PUJ** **UNA** **EUROPEO**

Progetto: Programma europeo Urban Innovative Actions (UIA) - Prato Urban Jungle (PUJ)

"Progetto Pilota 3 - Macrolotto Zero interventi mediante NBS indoor e outdoor al mercato metropolitano"

Progettazione opere architettoniche e verdi: **PMI INSPIRED BY PLANTS**

Progettazione opere strutturali: **SCE**

Progettazione impianti: **DELTA S.R.L.**

Comune di Prato: Sindaco **Matteo Biffoni**, Assessorato all'Urbanistica e Ambiente **Valerio Barbera**, Dirigente Servizio Urbanistica e Protezione Civile **Arch. Pamela Braccioni**, Coordinamento Tecnico per l'AC **Arch. Antonella Pierrelta**, Responsabile Gruppo del Procedimento **Arch. Luca Pierrelta**

Approvato: **Alessandro Trinchese**

Completamento economico: **Andrea Milani Architetto**

Progettazione impianti e coordinamento sicurezza: **Studio Associato ATRE POCOMERIA**

Impianto antichiodo: **Ing. Cristina Serrini**

Coordinamento progetto PUJ: **Rossana Rocca, Antonella Pierrelta, Tommaso Bigazzi, Paolo Guarnieri, Letizia Bergomi, Susanna Martelli, Lorenza Villa**

Edizione: 31/09/2021

Stato: **PROGETTO DEFINITIVO/ESECUTIVO**

Prospetti - Stato di Progetto

Macrolotto zero - Mercato coperto

Scala: 1:200, 1:50

Foglio: **A0**

PE-A-SP-S-02

Fase: Anodo - Edificio - Campione - Numero - Emissione