Firmato digitalmente da
Cristiana Favretto
CN = Favretto Cristiana
O = Ordine degli Architetti di Venezia
C = IT

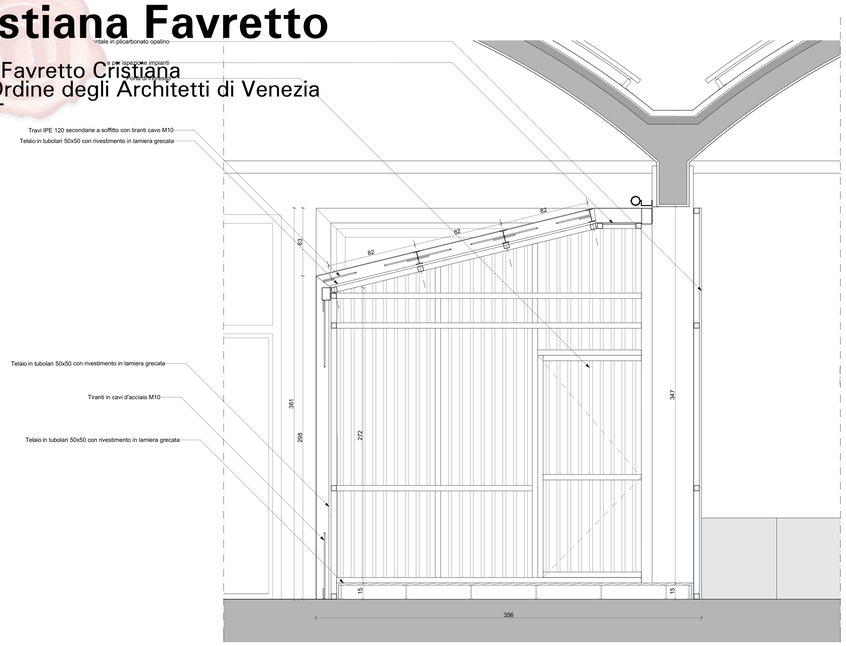

SEZIONE 1:20

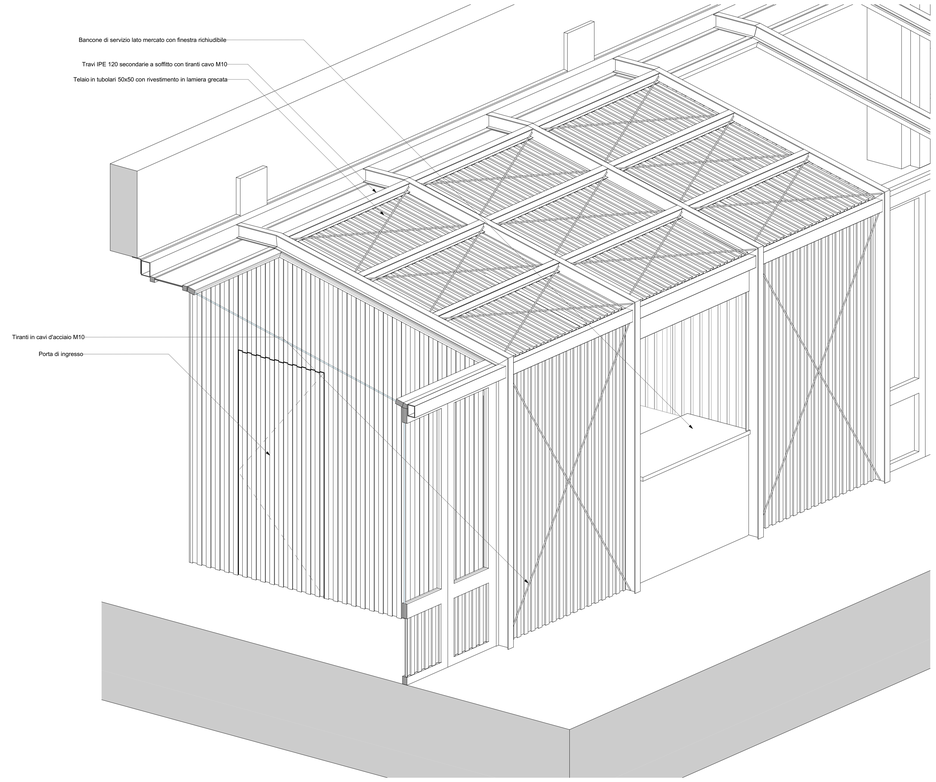

W-38 ASSONOMETRIA CUCINA 1:20

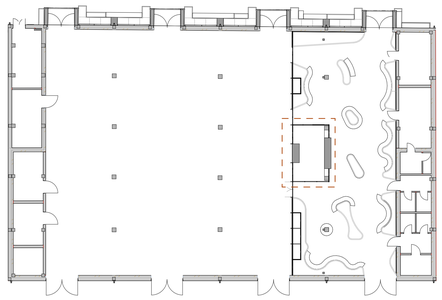

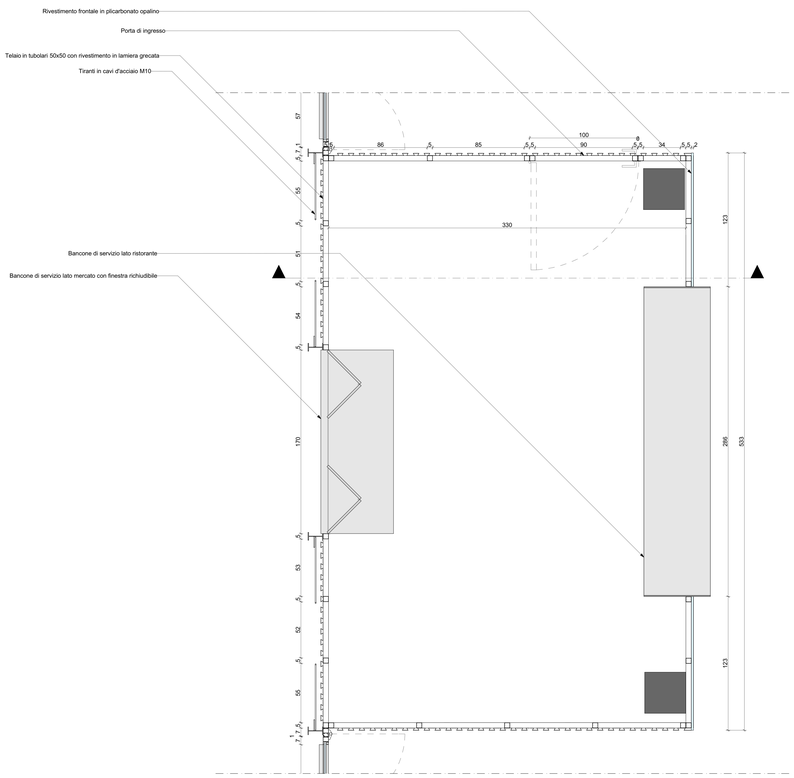

PIANTA - +1,50 1:20

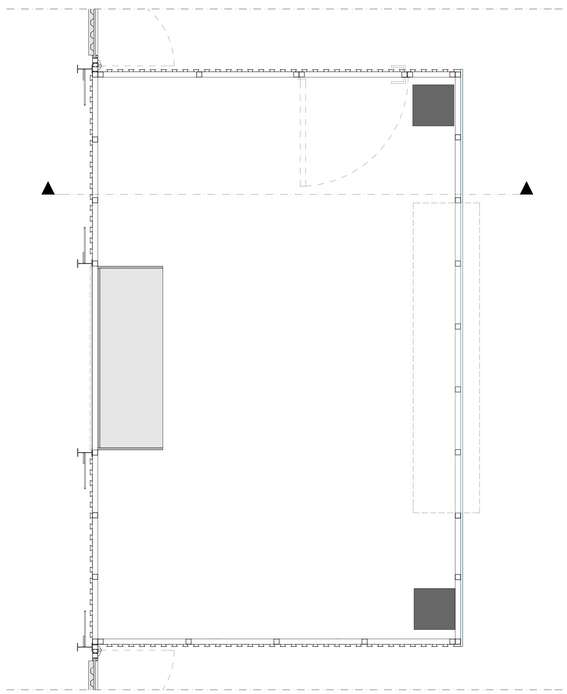

PIANTA - +0,50 1:20

NOTA BENE: Misure e quantità vanno verificate dalla ditta appaltatrice

comune di PRATO

PUJ Prato Urban Jungle

UIA

Progetto

Programma europeo Urban Innovative Actions (UIA): Prato Urban Jungle (PUJ).

"Progetto Pilota 3 - Macrolotto Zero interventi mediante NBS indoor e outdoor al mercato metropolitano"

COMUNE DI PRATO

Sindaco _ *Matteo Biffoni*
Assessore all'Urbanistica e Ambiente _ *Valerio Barberis*
Dirigente Servizio Urbanistica e Protezione Civile _ *Arch. Pamela Bracciotti*
Coordinamento Tecnico per l'AC _ *Arch. Antonella Perretta*
Responsabile Ufrico del Procedimento _ *Arch. Luca Plantini*

Progettazione opere architettoniche e verde

Prat Srl
Manifattura Tabacchi, via delle Cascine 33, 50129 Firenze - It
t.+39 055 457 40 54
info@pnat.net

Arch. Cristiana Favretto, Arch. Antonio Gravili, Dott. Agr. Camilla Pandolfi, Dott. Agr. Elisa Acquaviva, Arch. Antonio Sarpaki, Arch. Matteo De Rosa, Ing. Matteo Mian, Ing. Luca Paolini, Dott. Agr. Werther Gazik Nissim.

Progettazione opere strutturali

SCE project
viale Sarca, 336/f - 20126 Milano - It
t.+39 02 700 093 30 fax: +39 02 710 911 87
info@sceproject.it

Ing. Manuela Farella

Progettazione impianti

DELTA S.R.L.
via dei Tigli, 14 - 06063 Baiso Umbra (PG) - It
t.+39 075 900 08 48
info@verdiscuoimpianti.com

Ing. Leonardo Verduzzi

Agronomo

Alessandro Triviaonno
via A. La Marmora 22 - 50121 Firenze - It
t.+39 055 24 64 / cell.+39 339 5818404
ale.triv@libero.it

Dott. For. Alessandro Triviaonno

Computo metrico estimativo

Andrej Mikuz Architetto
via Ludovico Ariosto 8 - 20145 Milano - It
t.+39 348 3101 444
info@andrejmikuz.com

Arch. Andrej Mikuz

Progettazione impianti e coordinamento sicurezza

Studio Associato ATRE INGEGNERIA
via L. Landucci 51 - 50136 Firenze -It
t.+39 055 476 528 fax 0553986924 Cell. 3391536223
1braccesi@atreingegneria.net

Dott. Ing. Luca Braccesi

Impianto antincendio

Ing. Cristina Gorrone

Coordinamento progetto PUJ

Rosanna Tocco, Antonella Perretta, Tommaso Bigagli, Paolo Guarnieri, Letizia Benigni, Beerik Mehmeti, Lorena Vidas

F
E
D
C
B
A

revisione *data*

emissione 25/06/2021

livello
PROGETTO DEFINITIVO/ESECUTIVO

elaborato

Area Cucina - dettagli

commessa
Macrolotto zero - Mercato coperto

scala 1:20, 1:200 *formato* *A0*

n tavola
PE-A-SP-D-02

Fase - Ambito - Edificio - Categoria - Numero - Emissione

Spazio riservato agli uffici

PNAT INSPIRED BY PLANTS · IMERI · estra · GREENAPES · greendom