



01 FABBRICA DELL'ARIA 01 - PROSPETTO ESTERNO 1:20




02 FABBRICA DELL'ARIA 02 - PROSPETTO ESTERNO 1:20

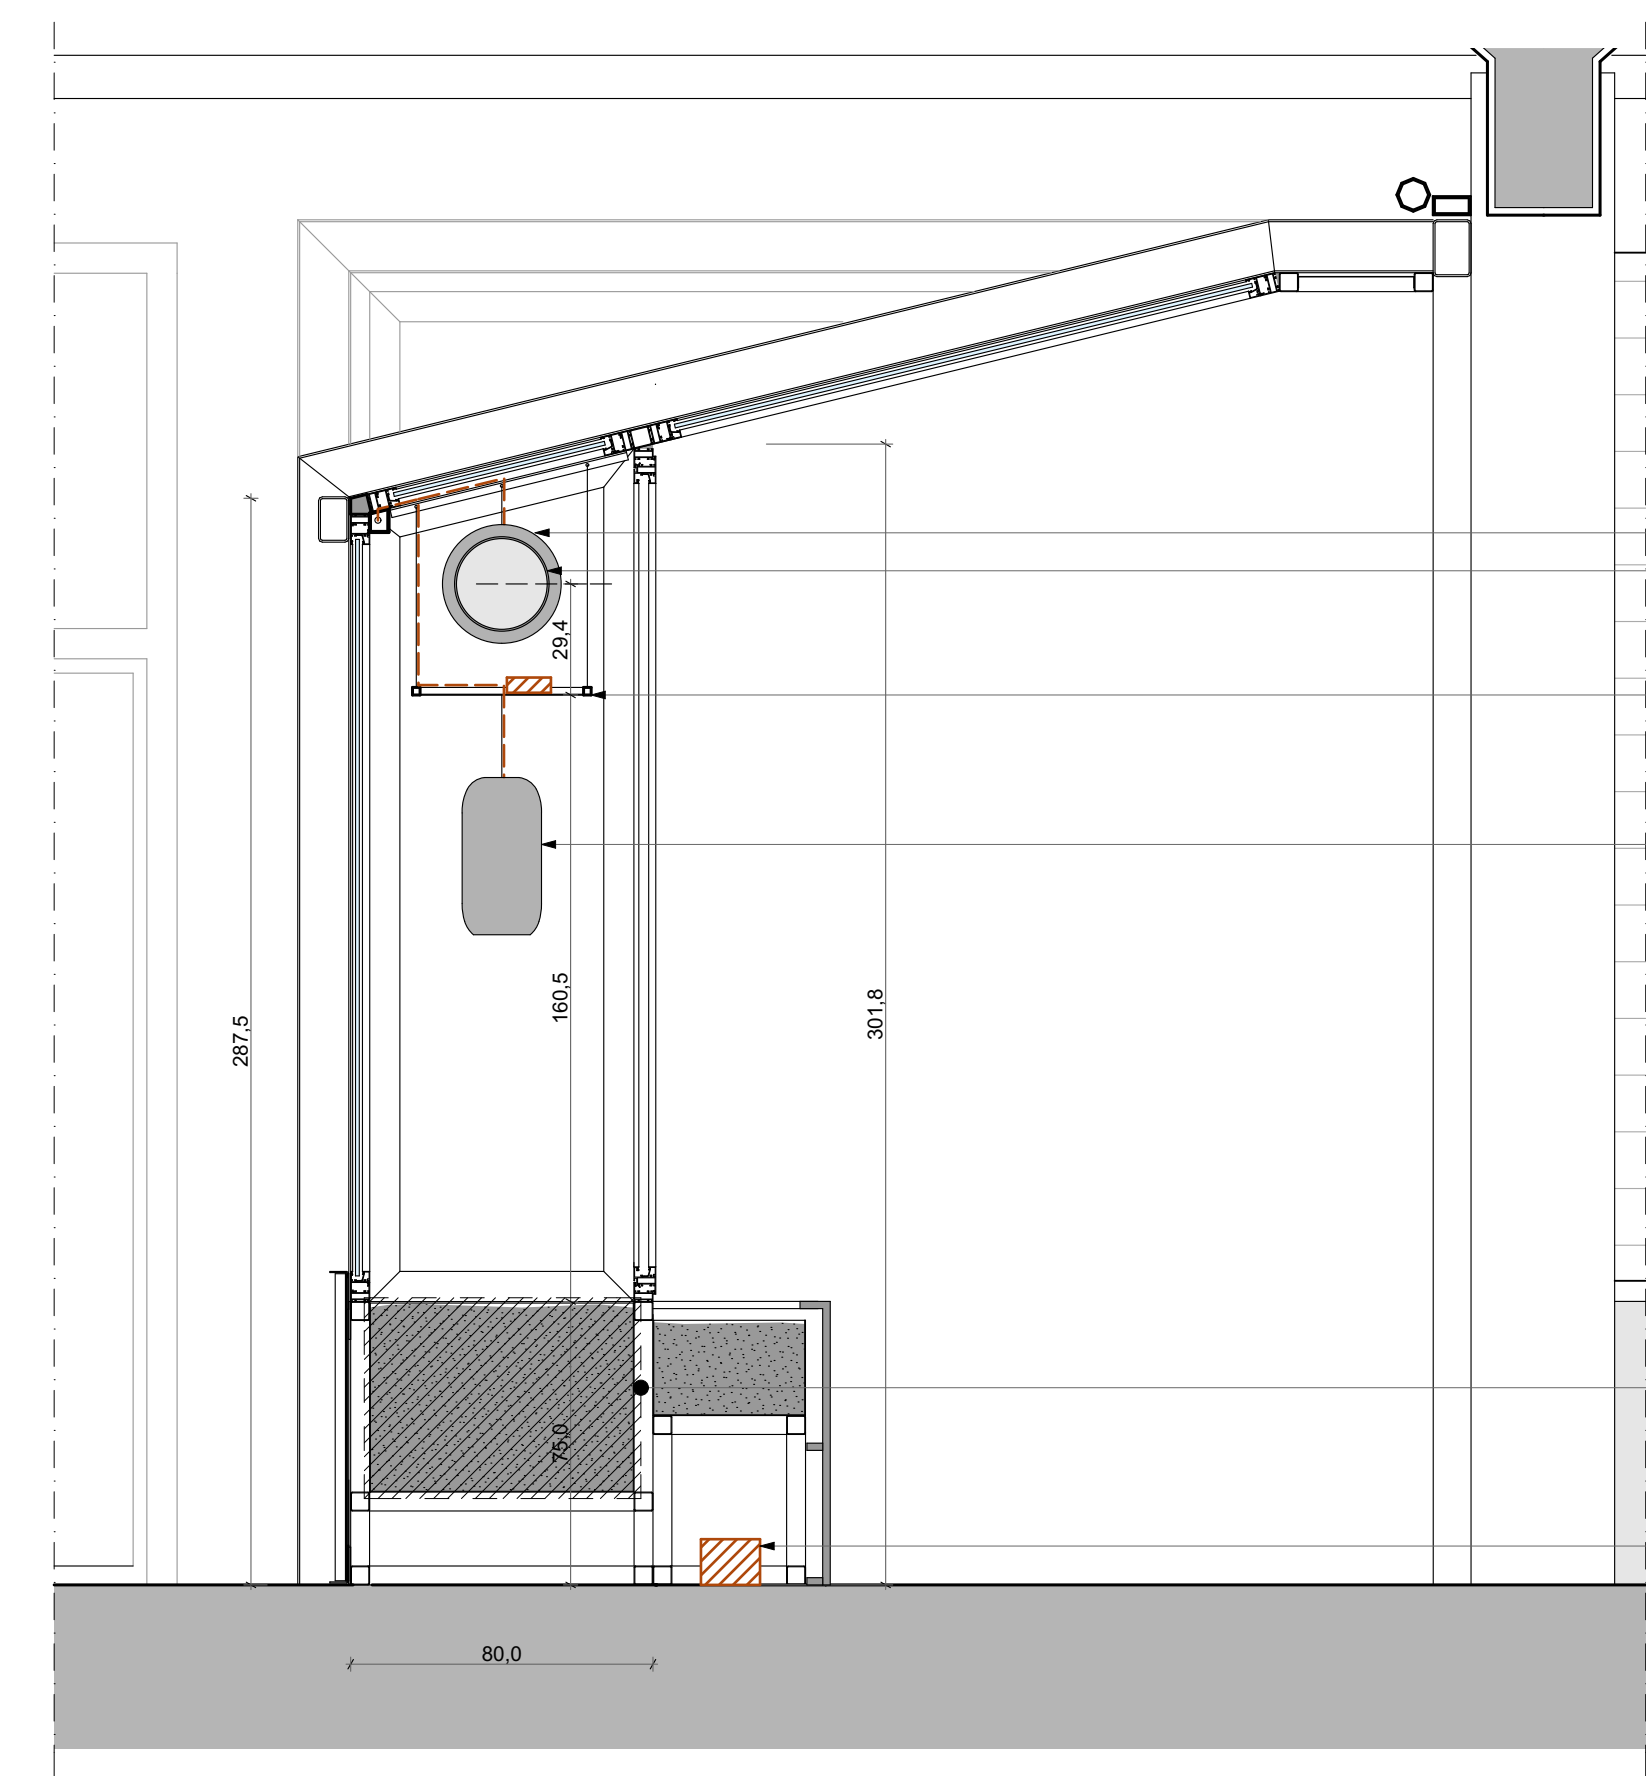



FABBRICA DELL'ARIA - SEZIONE TIPO 1:20

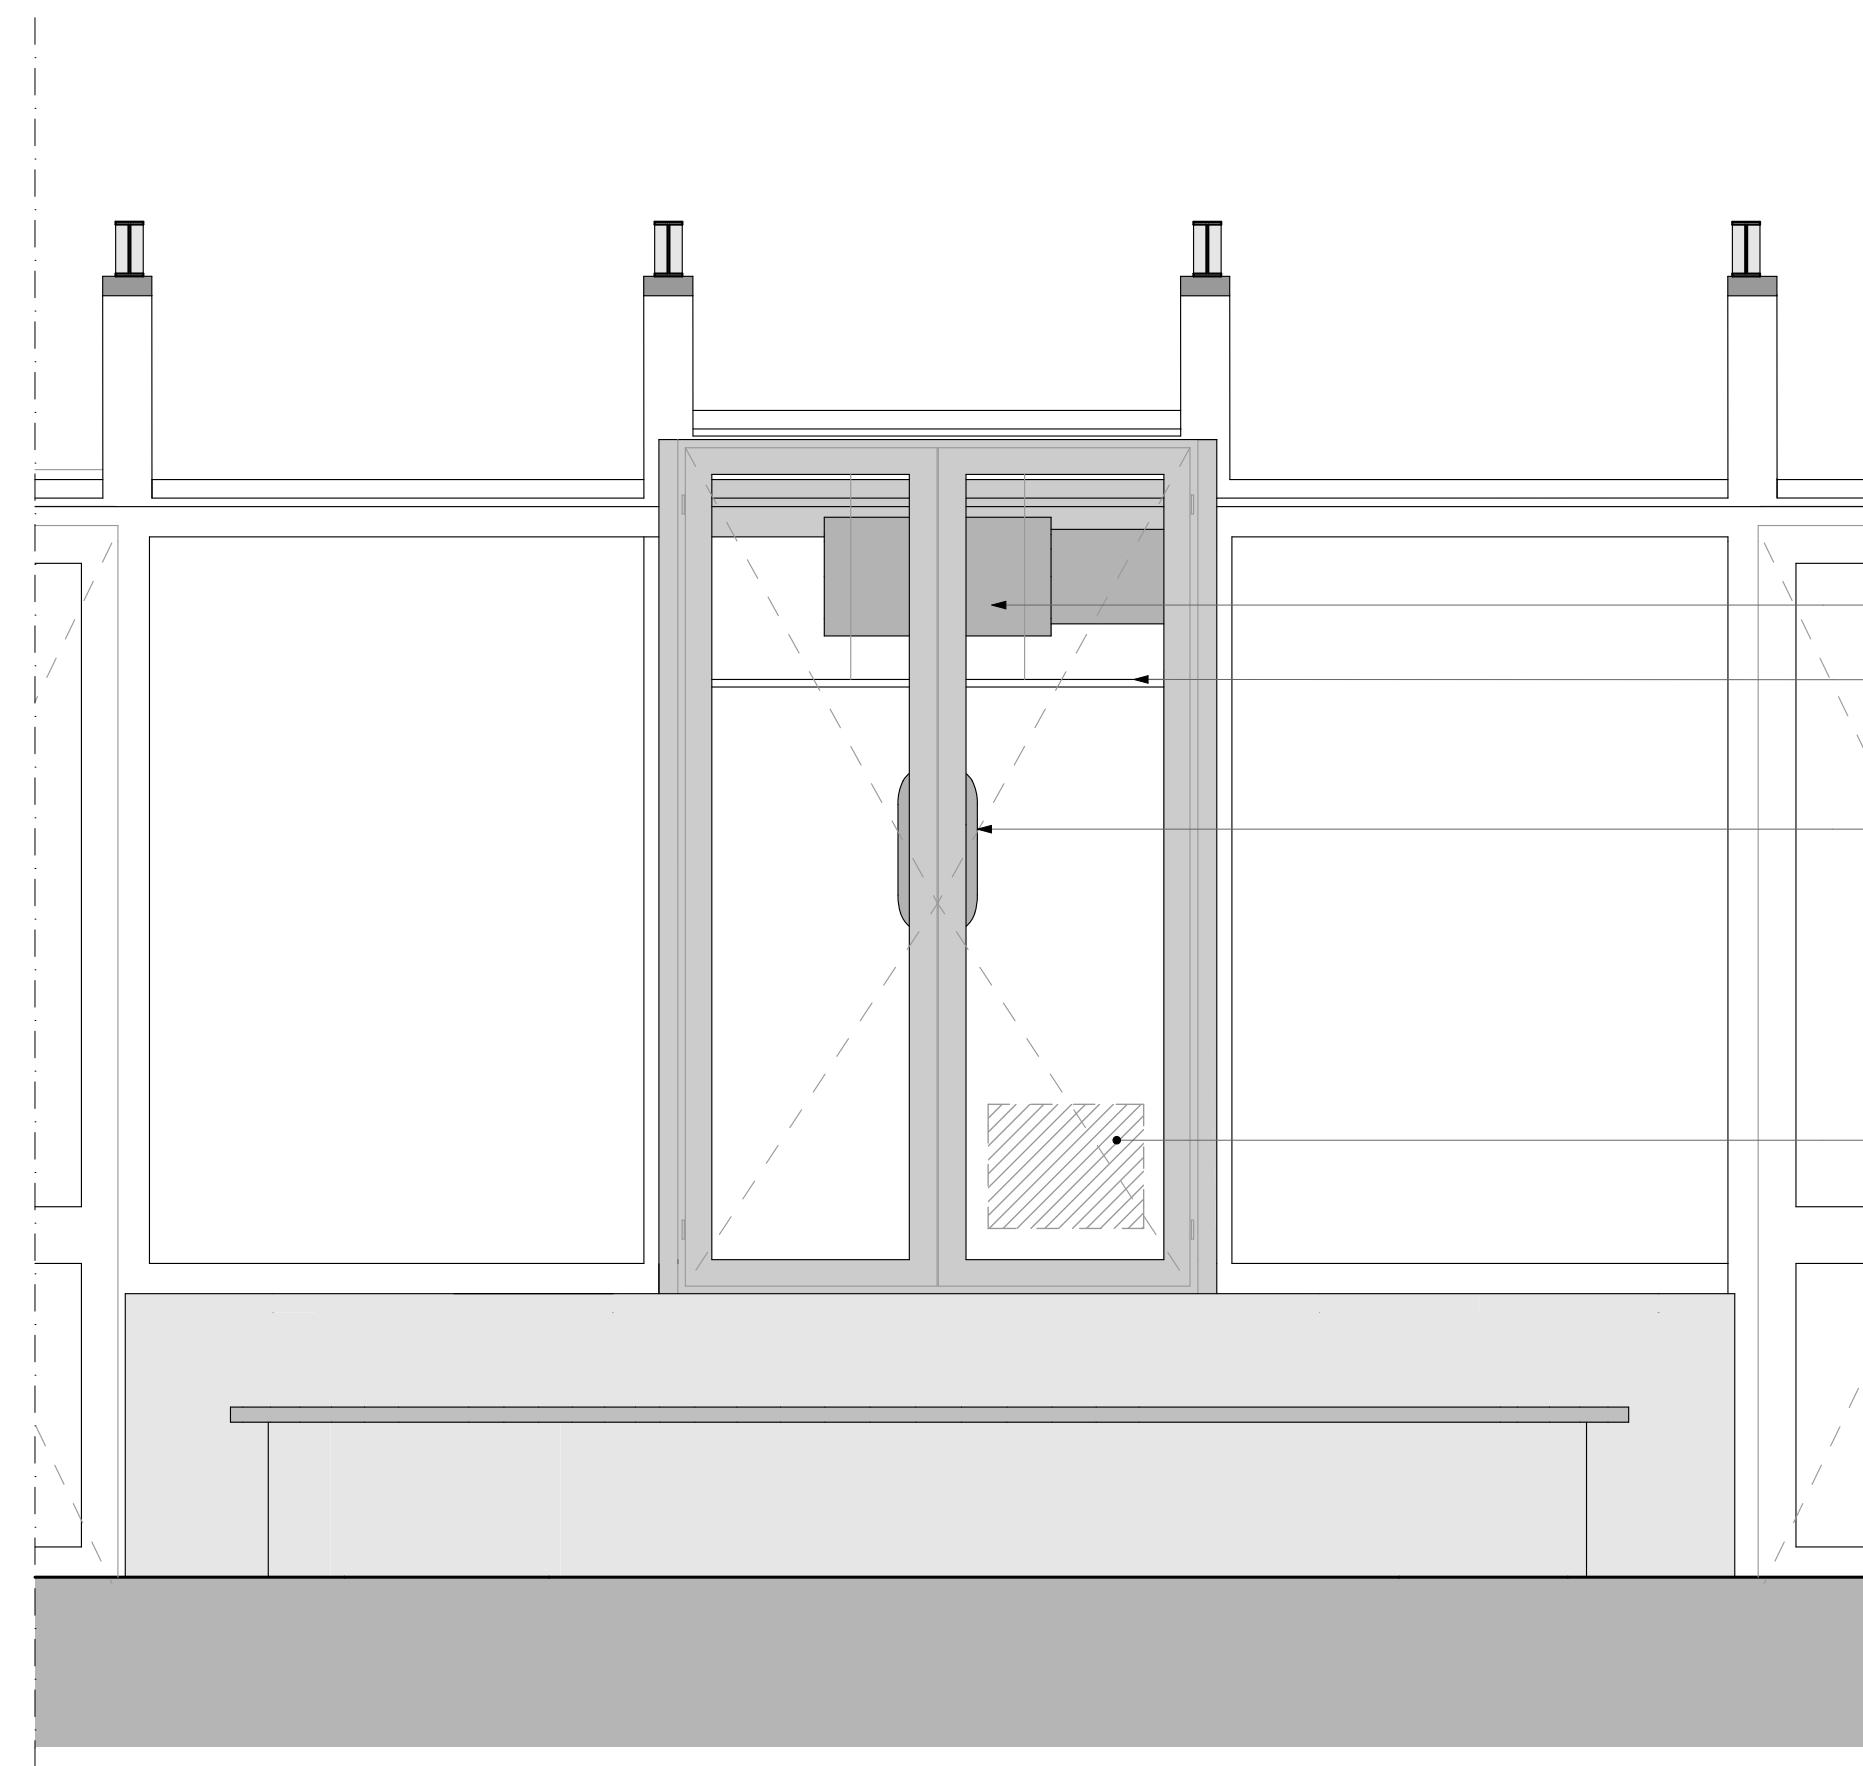


01 FABBRICA DELL'ARIA 01 - PROSPETTO INTERNO 1:20

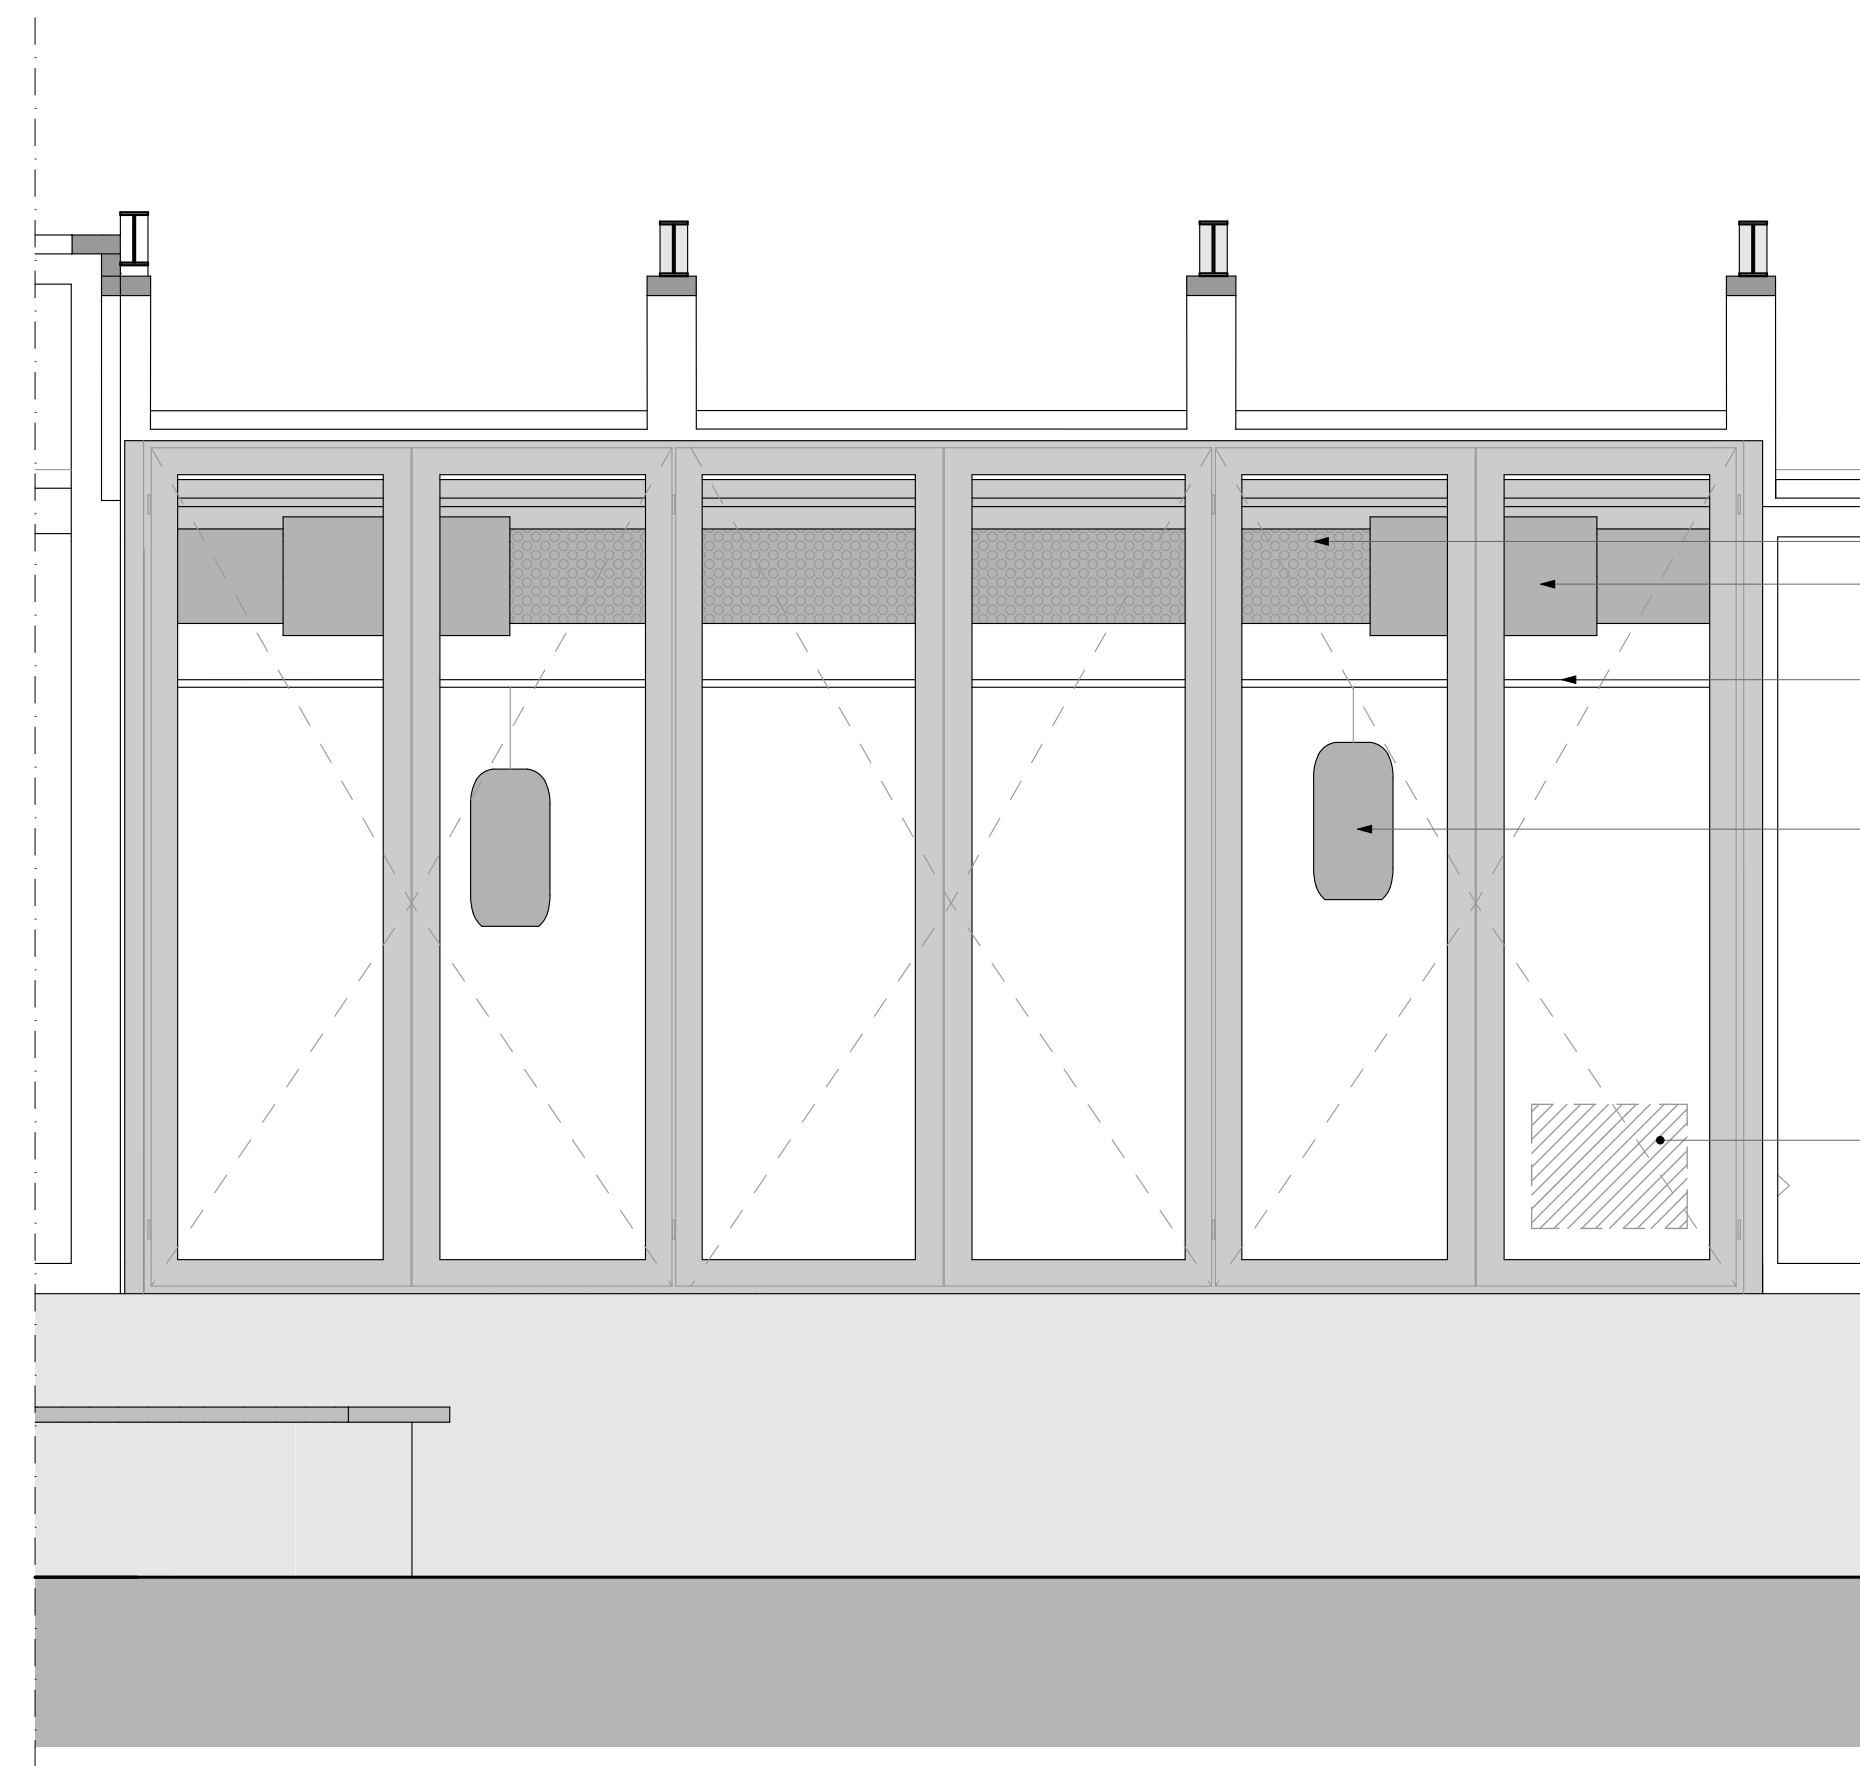

02 FABBRICA DELL'ARIA 02 - PROSPETTO INTERNO 1:20

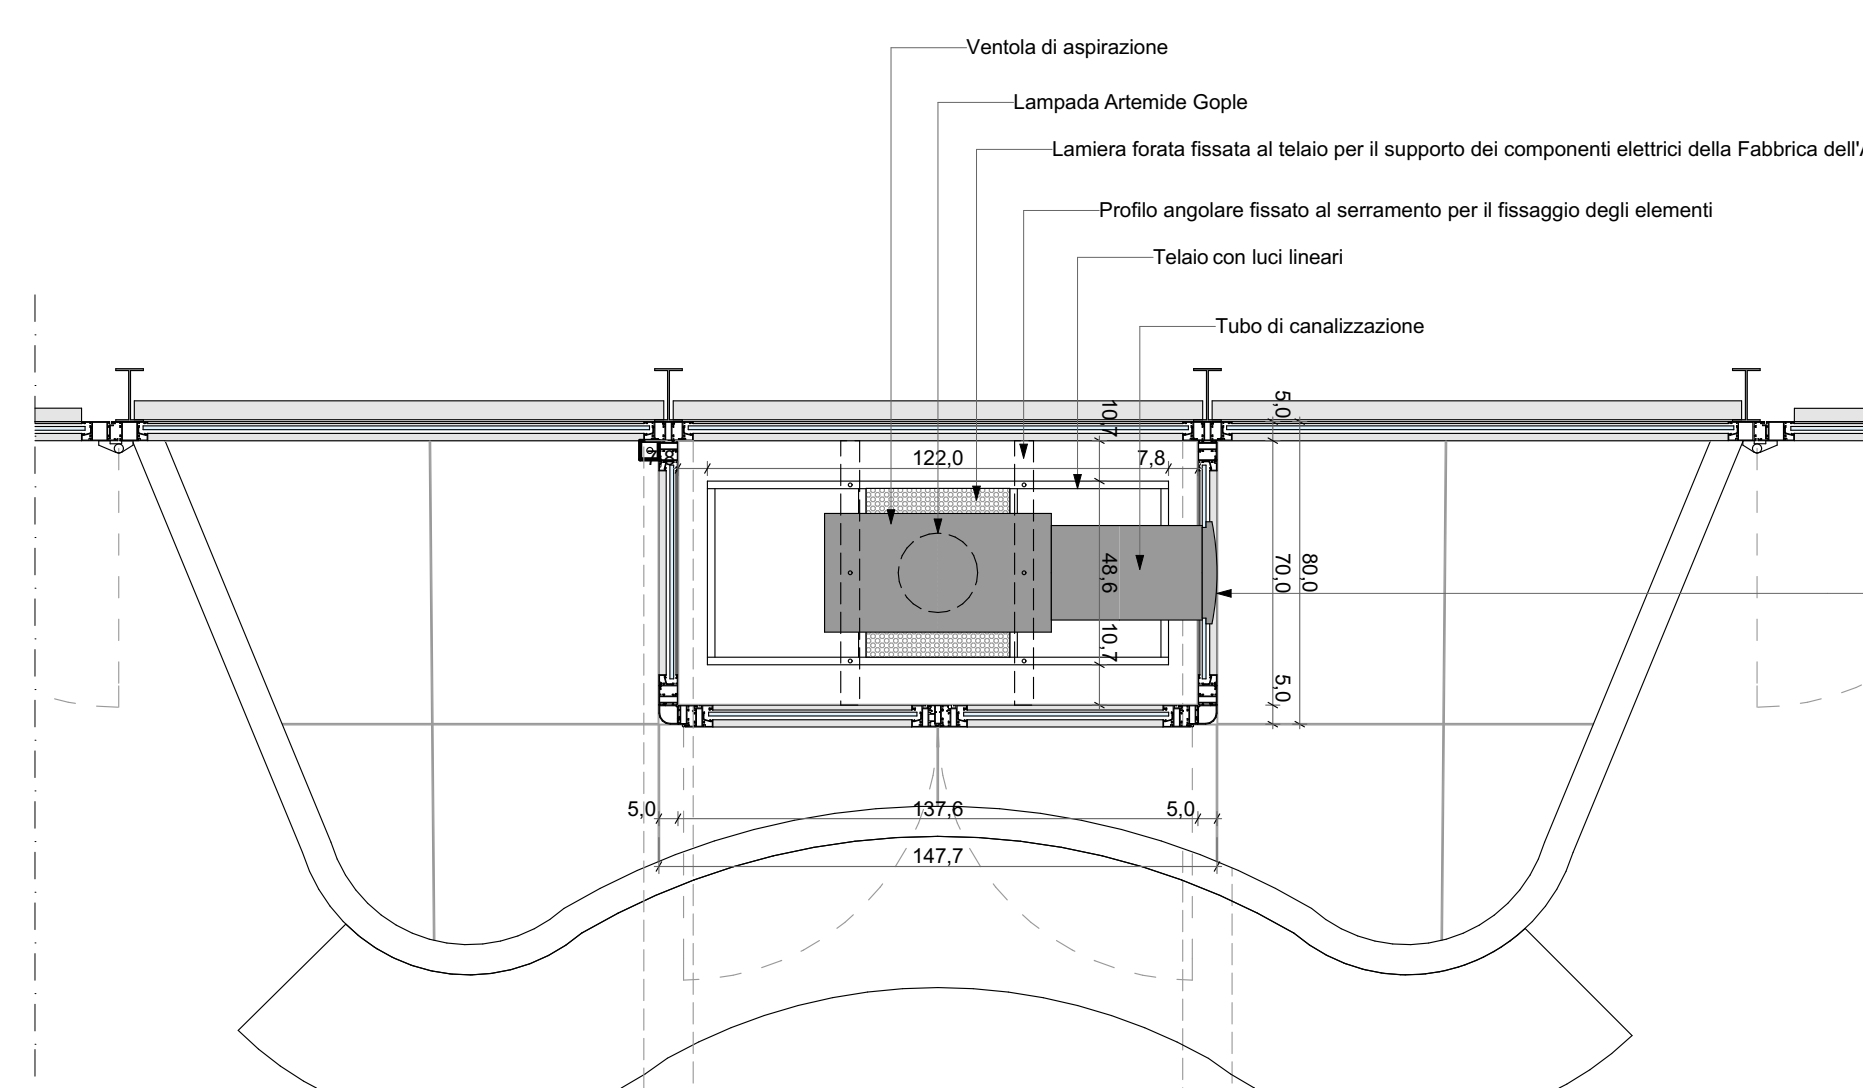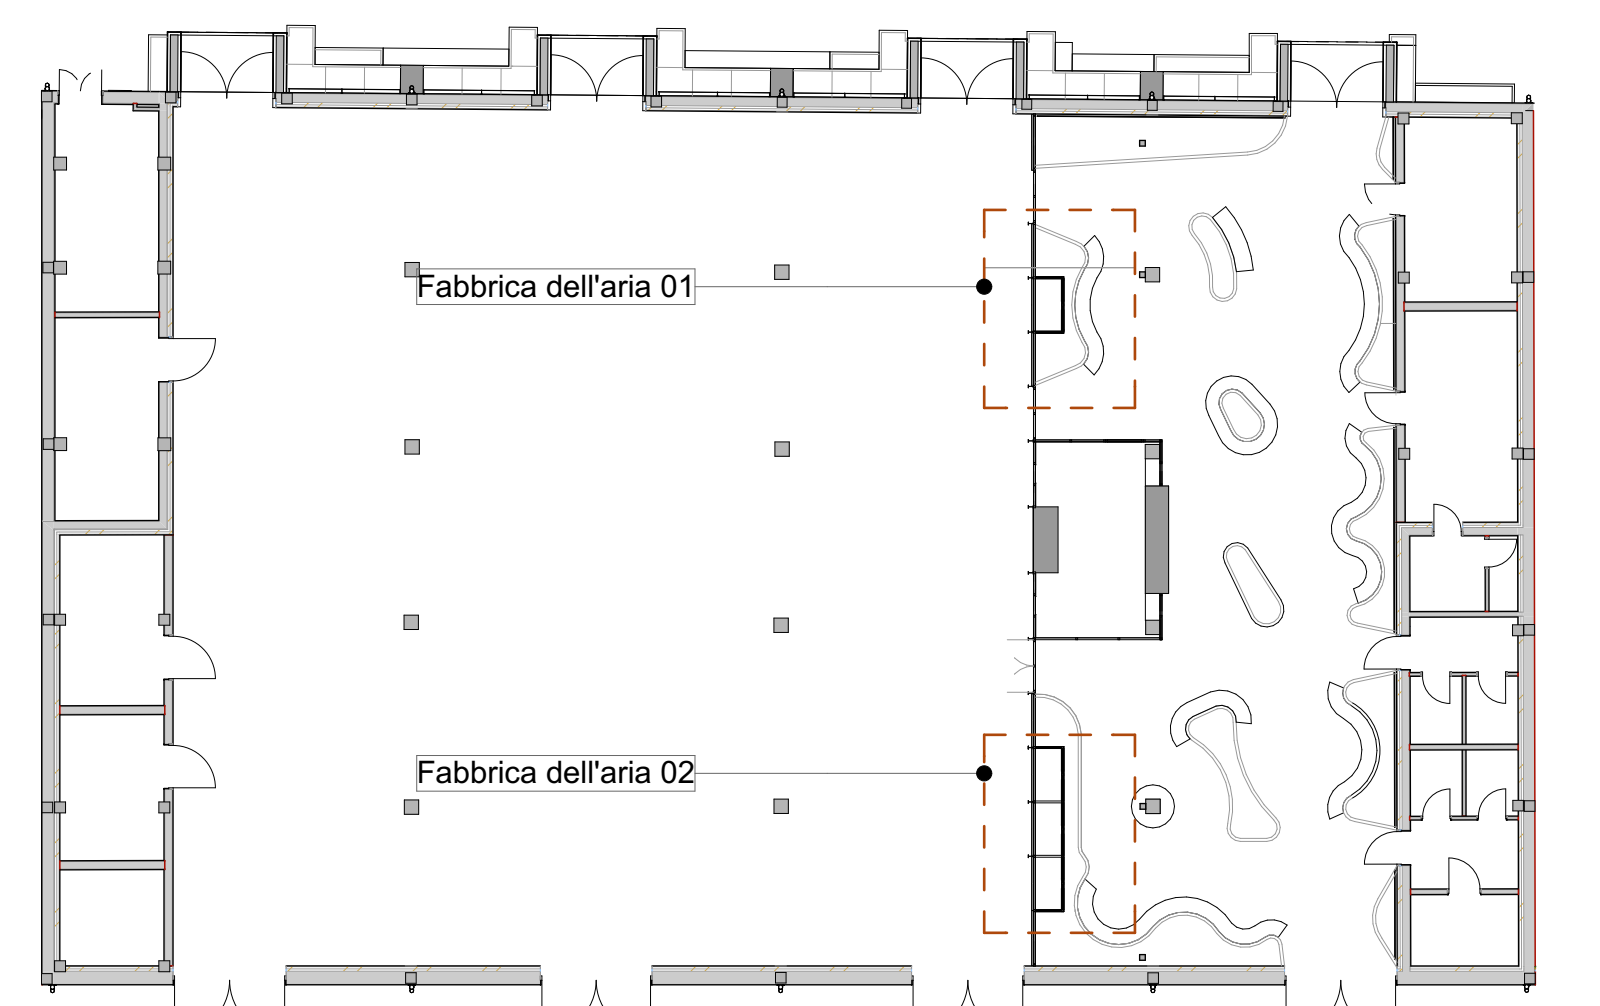

01 FABBRICA DELL'ARIA 01 - PIANTA 1:20

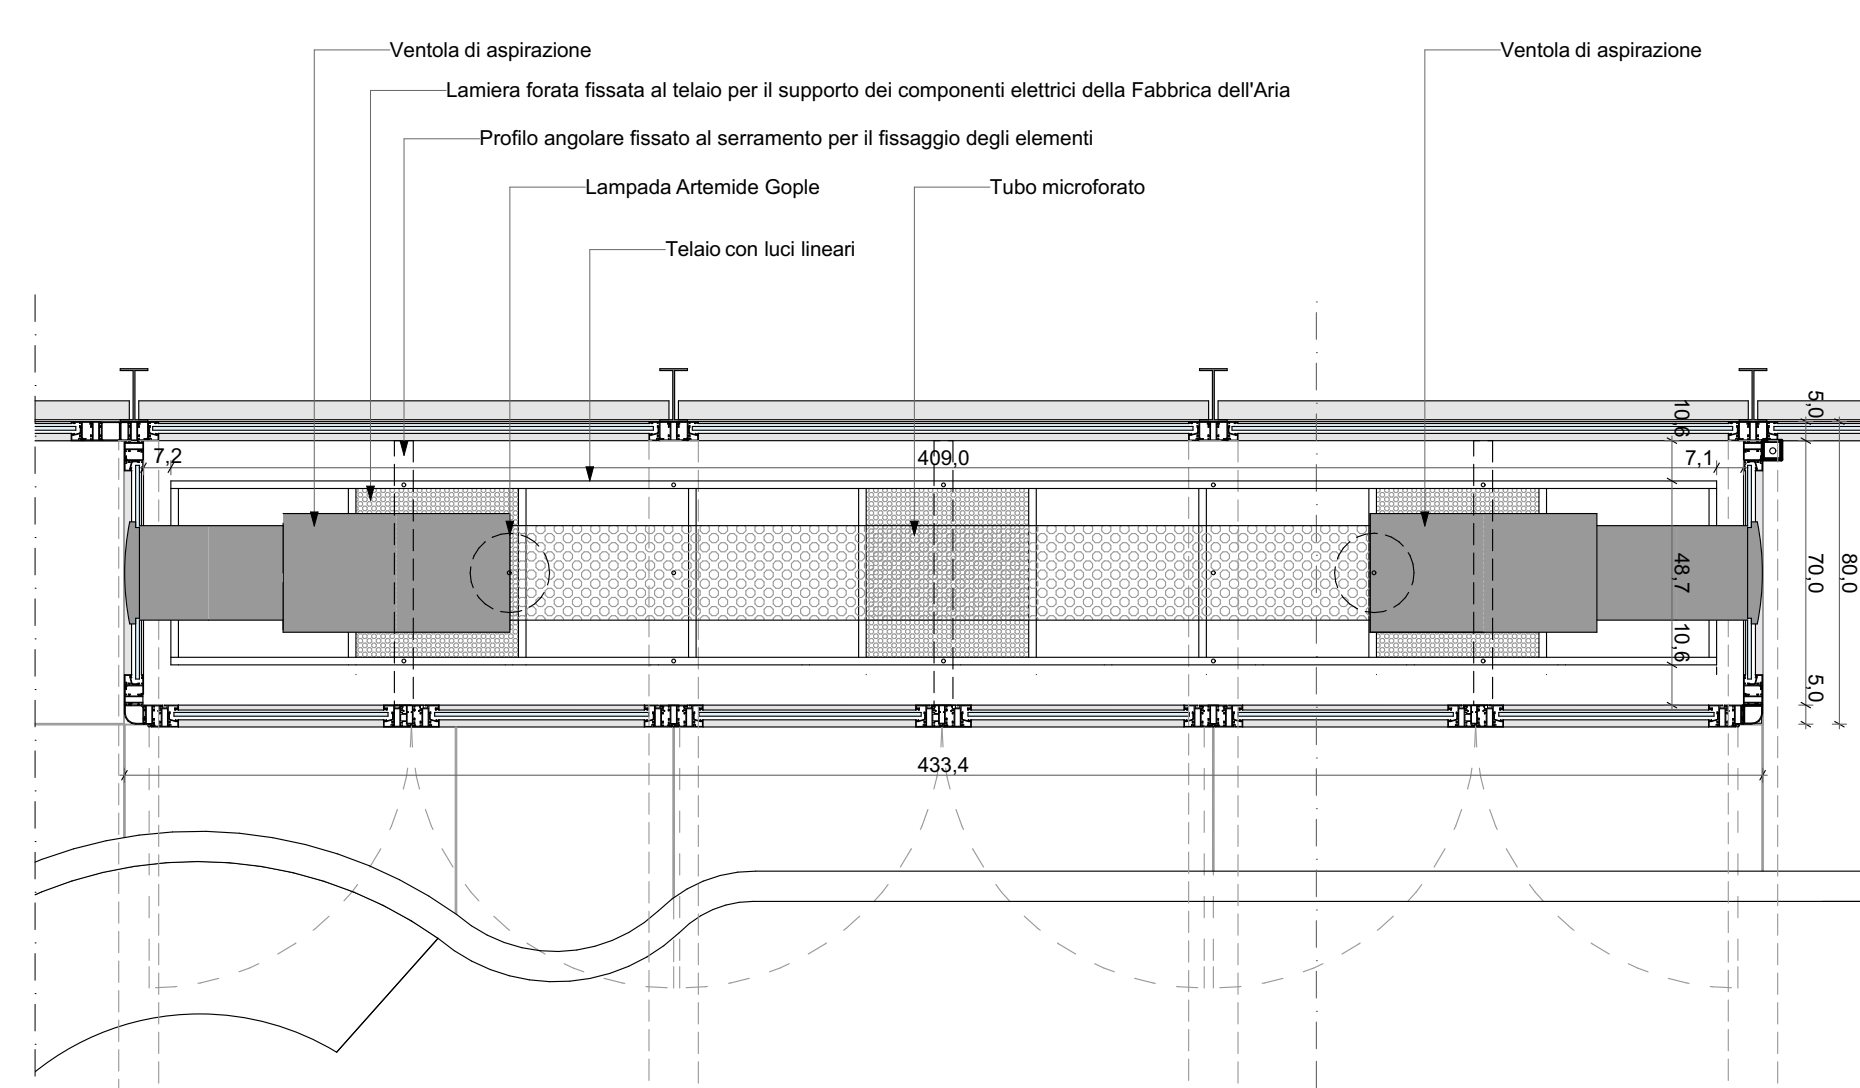

02 FABBRICA DELL'ARIA 02 - PIANTA 1:20

NOTA BENE: Misure e quantità vanno verificate dalla ditta appaltatrice

Progetto: Programma europeo Urban Innovative Action (UIA) - Prato Urban Jungle (PUJ)	
Progettazione opere architettoniche e verdi:	
PNAT INSPIRED BY PLANTS Pnat S.p.A. Via della Casone 33, 50129 Firenze - IT Tel: +39 055 427 42 24 info@pnat.com	SCE progetto: via Salaria 586F - 20158 Milano - IT Tel: +39 02 760 085 50 fax: +39 02 710 911 87 info@scemilano.it Ing. Maurizio Tassinari
Progettazione opere strutturali:	
DELTA S.R.L. Via del Togli, 14 - 06093 Salaria Nuova (PG) - IT Tel: +39 075 850 81 00 info@deltagroup.com Ing. Leonardo Tassinari	
Comune di Prato Sindaco: Matteo Biffoni Assessore all'Urbanistica e Ambiente: Valerio Zanbarba Dirigente Servizio Urbanistica e Protezione Civile: Arch. Pamela Braccioni Coordinamento Tecnico per l'UIA: Arch. Antonella Pierrelta Responsabile Gruppo del Progettamento: Arch. Luca Pierrelta	
Approvato:	
Alessandro Tronconi Via La Fontana 22 - 00121 Firenze - IT Tel: +39 055 384 02 84 - cell: +39 329 5819404 info@atras.com Dott. For. Alessandro Tronconi	
Completamento economico:	
Andrey Nikolov Architects Piazza Matteotti 10 - 20149 Milano - IT Tel: +39 02 510 44 44 info@andrey-nikolov.com Arch. Andrey Nikolov	
Progettazione impianti e coordinamento sicurezza:	
Studio Associato ATRE POCOMERIA Via S. Bartolomeo 10 - 00187 Roma - IT Tel: +39 06 494 10 00 info@atredesign.com Dott. Ing. Luca Biondi	
Impianto antiodore:	
Ing. Cristina Scavone	
Coordinamento progetto PUJ:	
Rossana Riccio, Antonella Pierrelta, Tommaso Bigazzi, Paolo Guarnieri, Letizia Bergomi, Susanna Mariani, Lorenza Villa	
Revisione:	
F E D C B A	
data: 05/06/2021	
scala:	
PROGETTO DEFINITIVO/ESECUTIVO elaborato	
Fabbrica dell'aria - dettagli	
committente:	
Macrolotto zero - Mercato coperto	
scala:	
1:20, 1:200	
foglio:	
A0	
in tavola:	
PE-A-SP-D-03 Fase: Antico - Edificio - Campione - Numero - Emissione	