Firmato digitalmente da
Cristiana Favretto
CN = Favretto Cristiana
O = Ordine degli Architetti di Venezia
C = IT

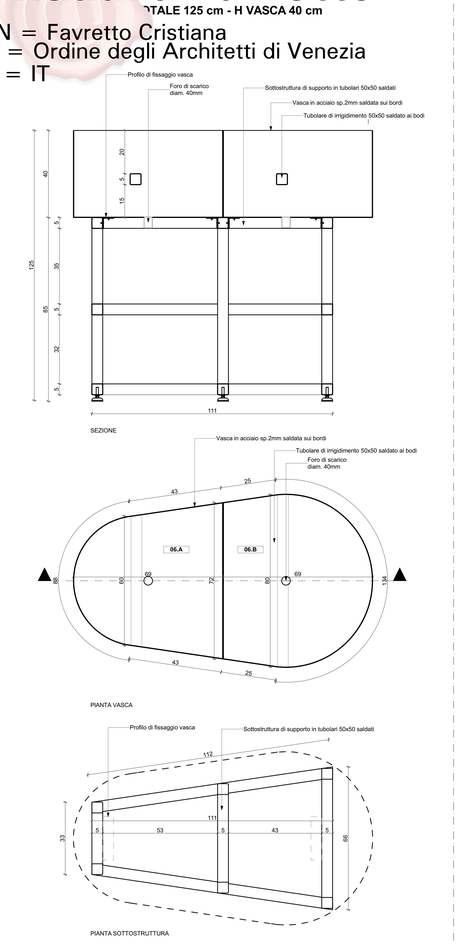

06 VASCA INTERNA 1:10

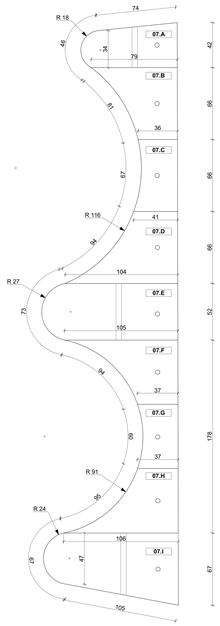

07 PIANTA VASCHE 1:20

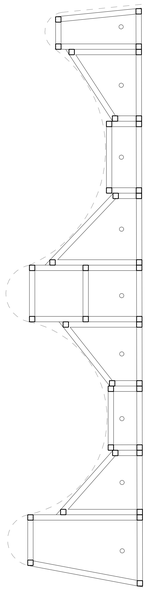

07 PIANTA SOTTOSTRUTTURA 1:20

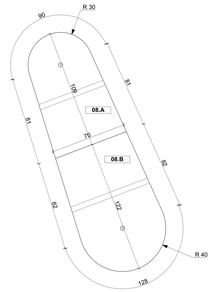

08 PIANTA VASCHE 1:20

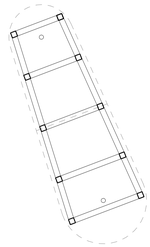

08 PIANTA SOTTOSTRUTTURA 1:20

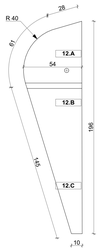

12 PIANTA VASCHE 1:20

12 PIANTA SOTTOSTRUTTURA 1:20

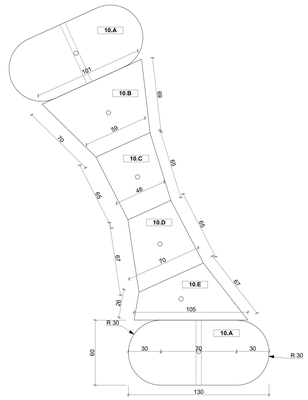

10 PIANTA VASCHE 1:20

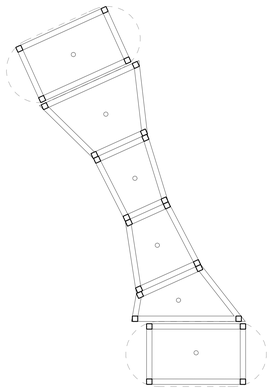

10 PIANTA SOTTOSTRUTTURA 1:20

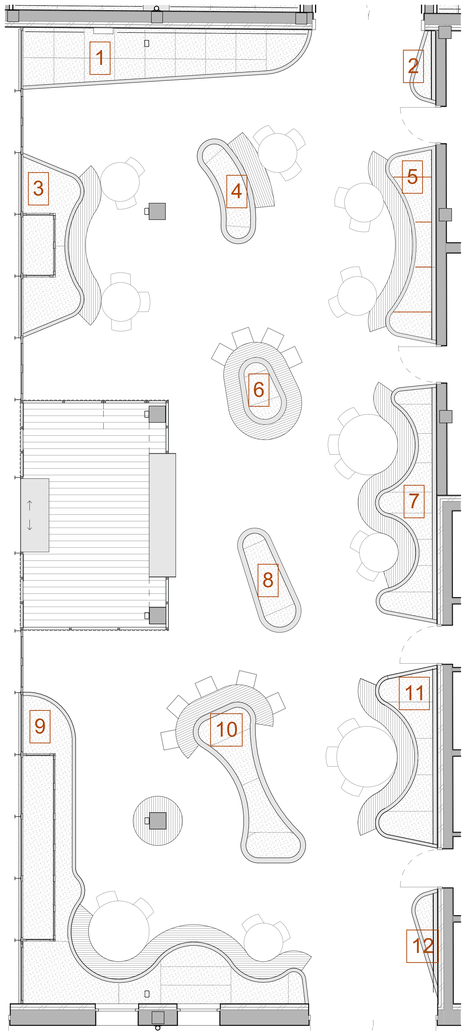

09 PIANTA VASCHE 1:20

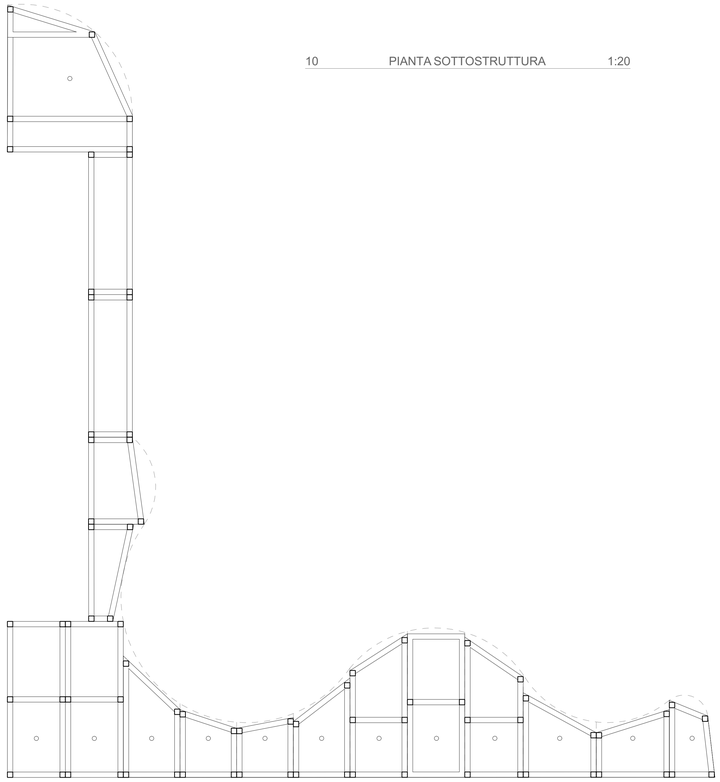

09 PIANTA SOTTOSTRUTTURA 1:20

NOTA BENE: Misure e quantità vanno verificate dalla ditta appaltatrice

COMUNE DI PRATO

Progetto:

Programma europeo Urban Innovative Actions (UIA)- Prato Urban Jungle (PUJ).

"Progetto Pilota 3 - Macrolotto Zero interventi mediante NBS indoor e outdoor al mercato metropolitano"

COMUNE DI PRATO

Sindaco _ *Matteo Biffoni*
Assessore all'Urbanistica e Ambiente _ *Valerio Barberis*
Dirigente Servizio Urbanistica e Protezione Civile _ *Arch. Pamela Bracciotti*
Coordinamento Tecnico per l'AC _ *Arch. Antonella Perretta*
Responsabile Unico del Procedimento _ *Arch. Luca Piantini*

Progettazione opere architettoniche e verde

Pnat Srl
Manifattura Tabacchi, via delle Cascine 33, 50129 Firenze - It
t.+39 055 457 40 54
info@pnat.net

Arch. Cristiana Favretto, Arch. Antonio Grassi, Dott. Agr. Camilla Pandolfi, Dott. Agr. Elisa Acquisto, Arch. Antonio Sarzaio, Arch. Matteo De Rosa, Ing. Matteo Maci, Ing. Lina Pacini, Dott. Agr. Werther Guidi Nissim.

Progettazione opere strutturali

SCE project
viale Sarca, 336/f - 20126 Milano - It
t.+39 02 700 065 30 fax: +39 02 710 911 87
info@sceproject.it

Ing. Manuela Farkhi

Progettazione impianti

DELTA S.R.L.
via del Tigli, 14 - 06083 Bastia Umbra (PG) - It
t.+39 075 800 08 48
info@venducoimpianti.com

Ing. Leonardo Verducci

Agronomo

Alessandro Trivisonno
via A. La Marmora 22 - 50121 Firenze - It
t.+39 055 384 33 64 - cell.+39 339 5819404
ale.triv@tiscali.it

Dott. For. Alessandro Trivisonno

Computo metrico estimativo

Andrej Mikuz Architetto
piazza Imerio 6 - 20146 Milano - It
t.+39 02 48 27 01 47
info@andrejmikuz.com

Arch. Andrej Mikuz

Progettazione impianti e coordinamento sicurezza

Studio Associato ATRE INGEGNERIA
via L. Landucci Sr - 50136 Firenze -It
t.+39 055 476 326 fax 0553988924 Cell. 3391538023
l.bracciali@atreingegneria.net

Dott. Ing. Luca Bracciali

Impianto antincendio

Ing. Cristina Gorrone

Coordinamento progetto PUJ

Rosanna Tocco, Antonella Perretta, Tommaso Bigagli, Paolo Guarnieri, Letizia Benigni, Basirik Mehmeti, Lorena Vidas

F
E
D
C
B
A

revisione *data*

emissione 25/05/2021

livello
PROGETTO DEFINITIVO/ESECUTIVO

elaborato

Abaco vasche interne - dettagli

commessa
Macrolotto zero - Mercato coperto

scala 1:20, 1:10, 1:50 *formato* *A0*

Spazio riservato agli uffici

n.tavola
PE-A-SP-D-05
Fase - Ambito - Edificio - Categoria - Numero - Emissione