

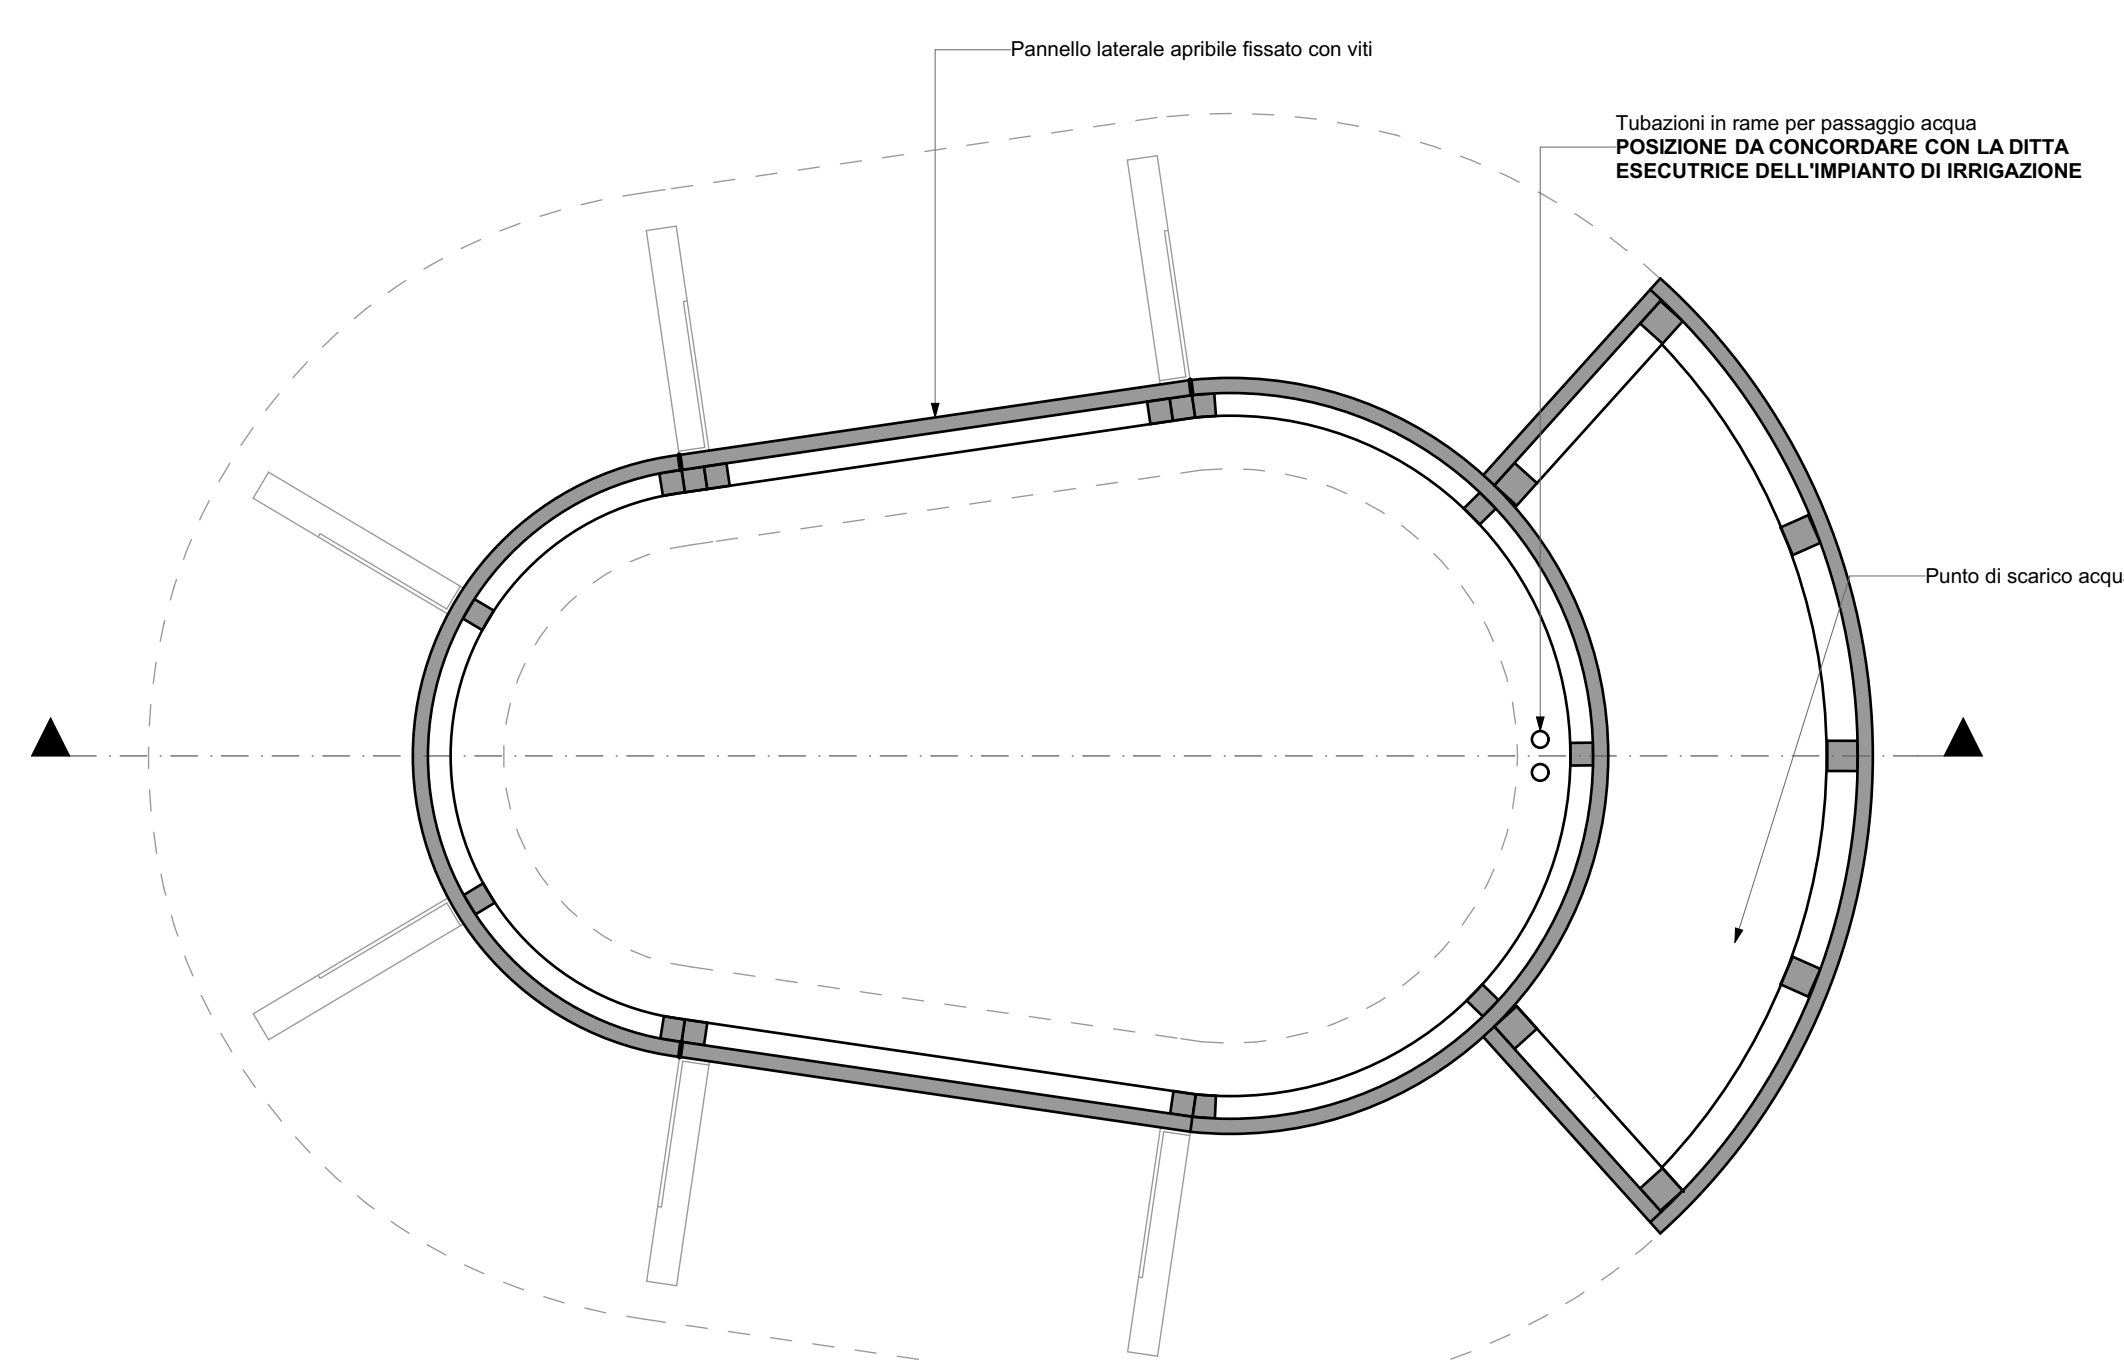



13 BANCONE 1:20

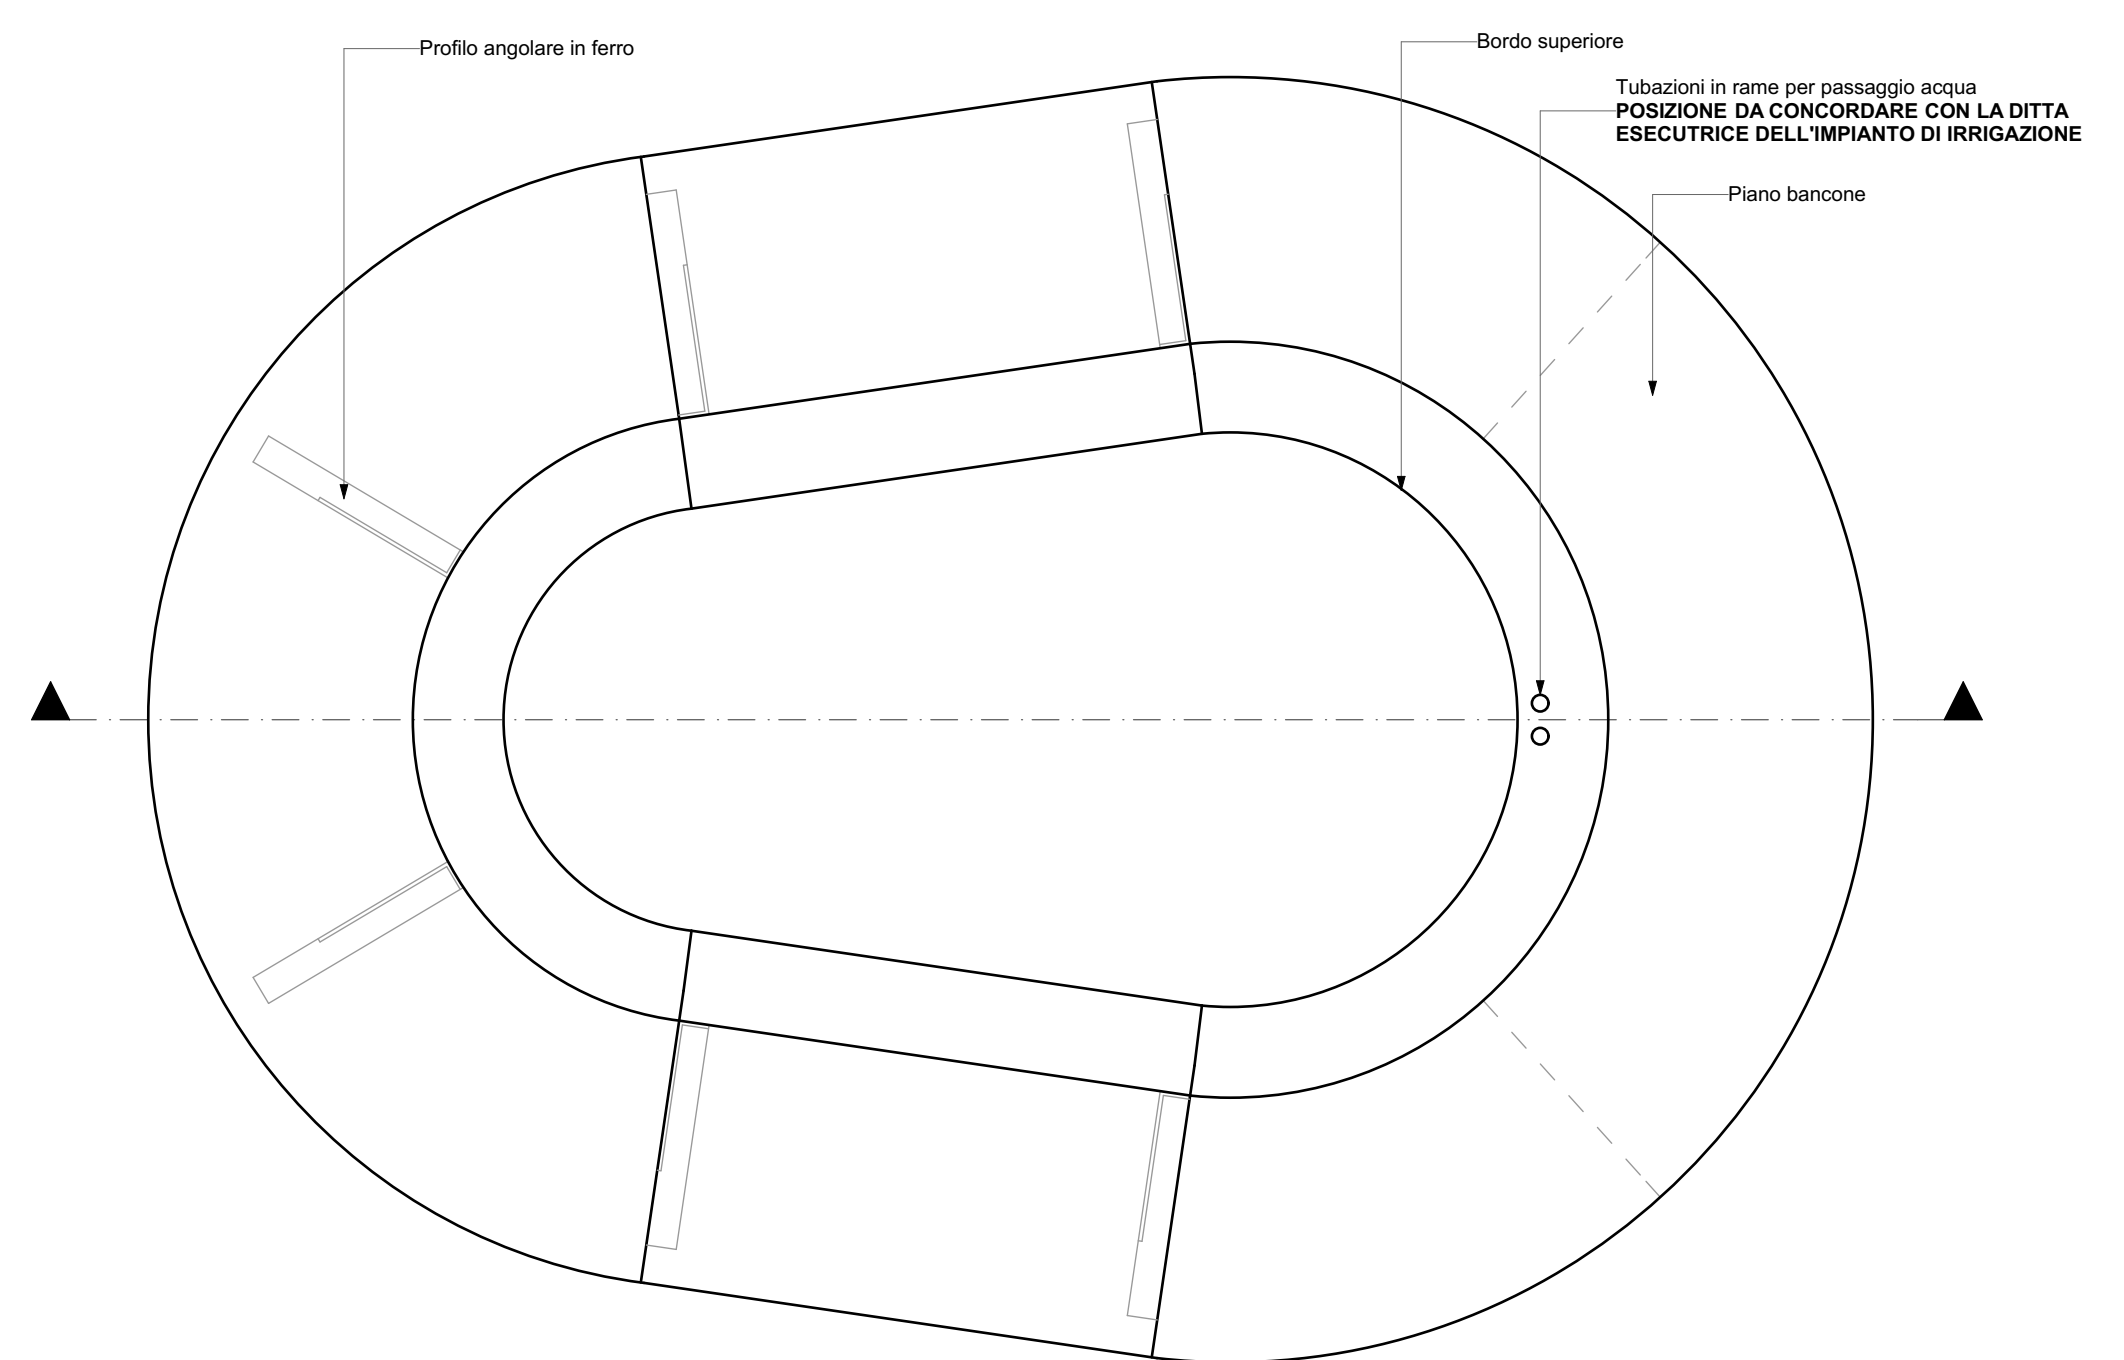


06 RIVESTIMENTO IN LEGNO 1:10

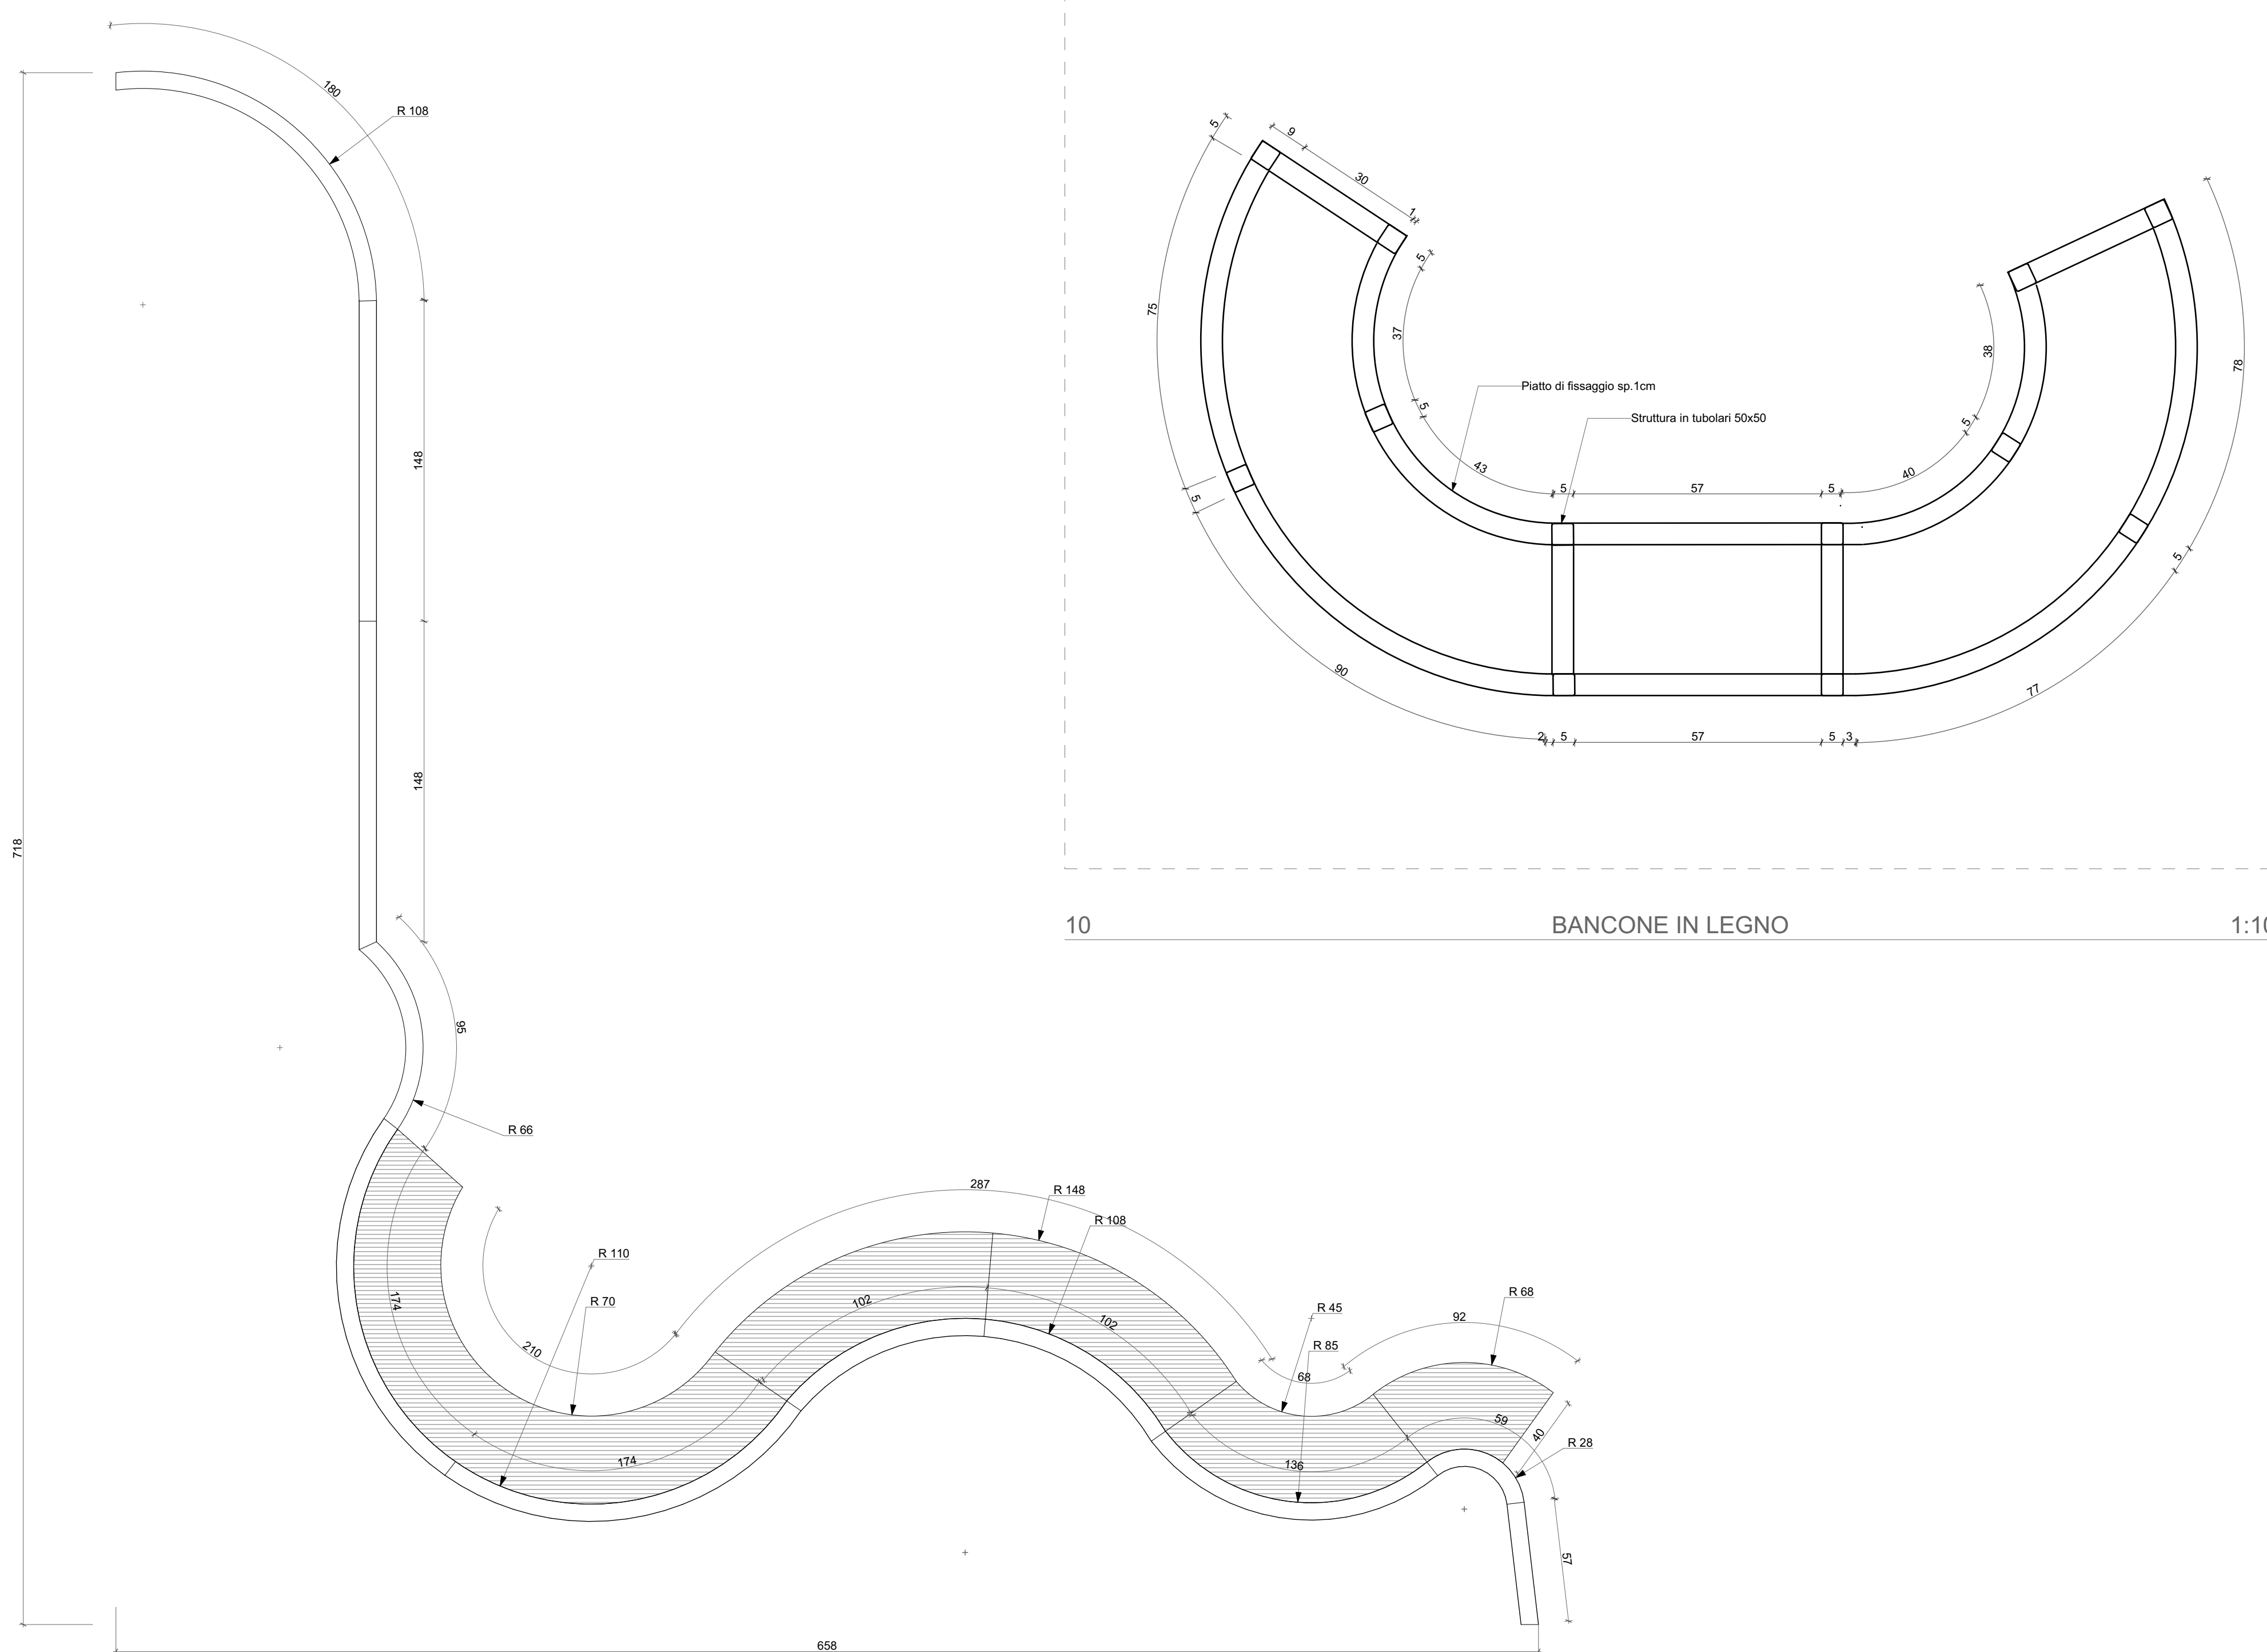


09 RIVESTIMENTO IN LEGNO 1:20

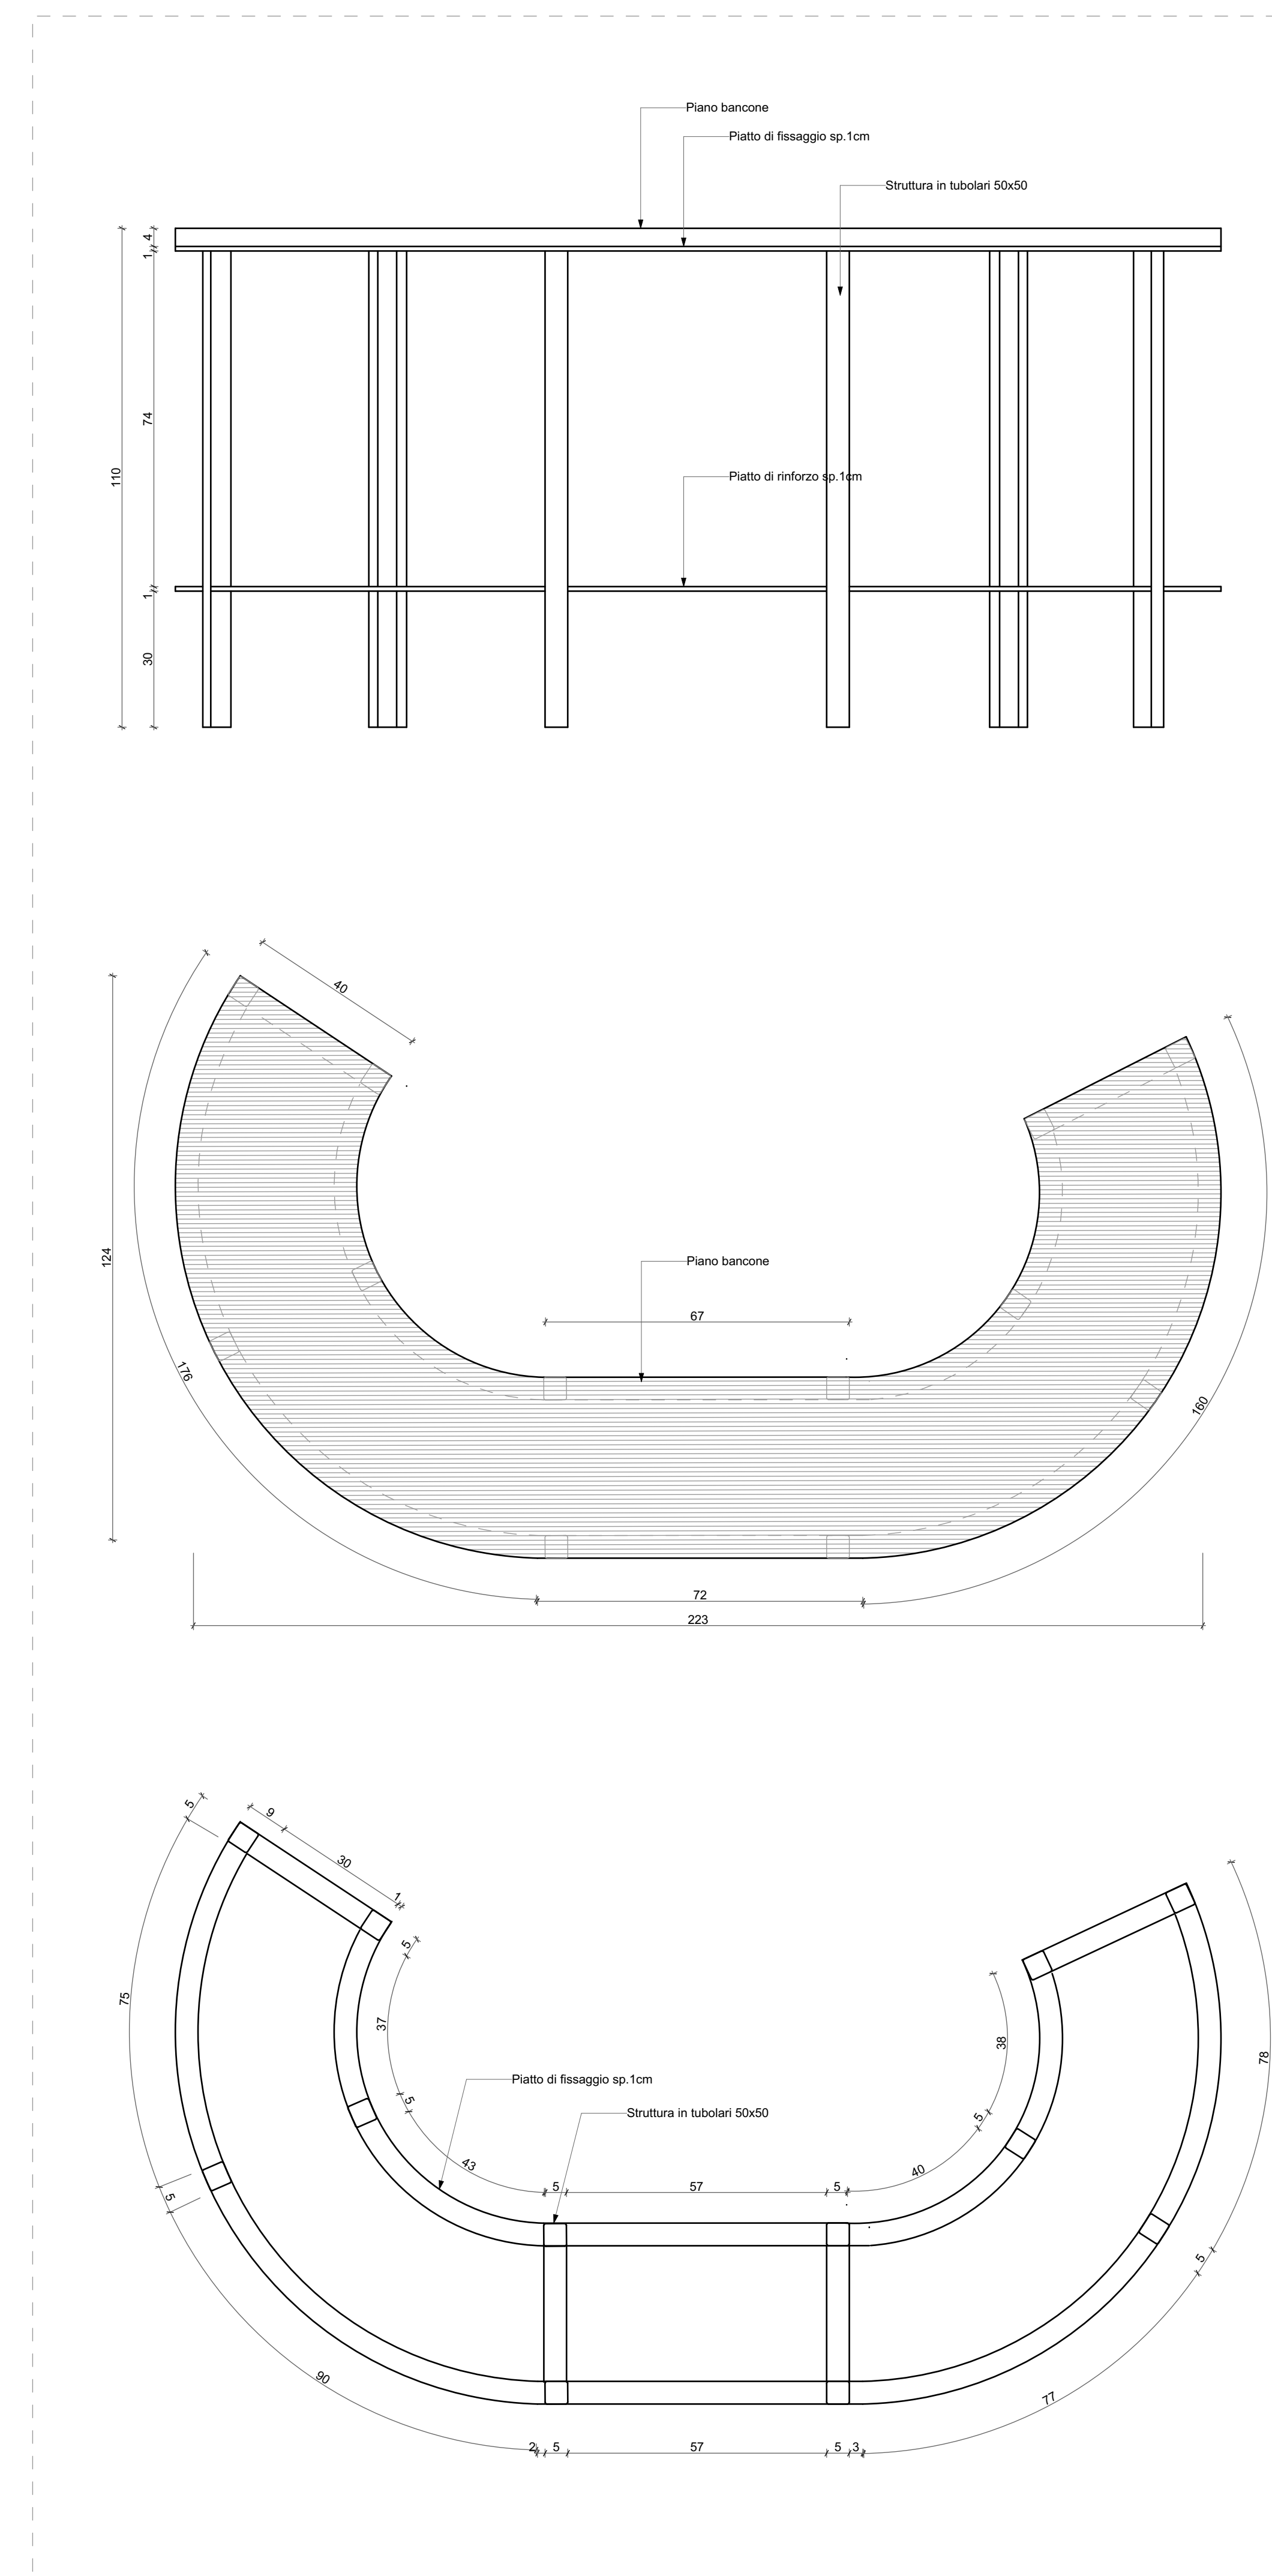

10 BANCONE IN LEGNO 1:10

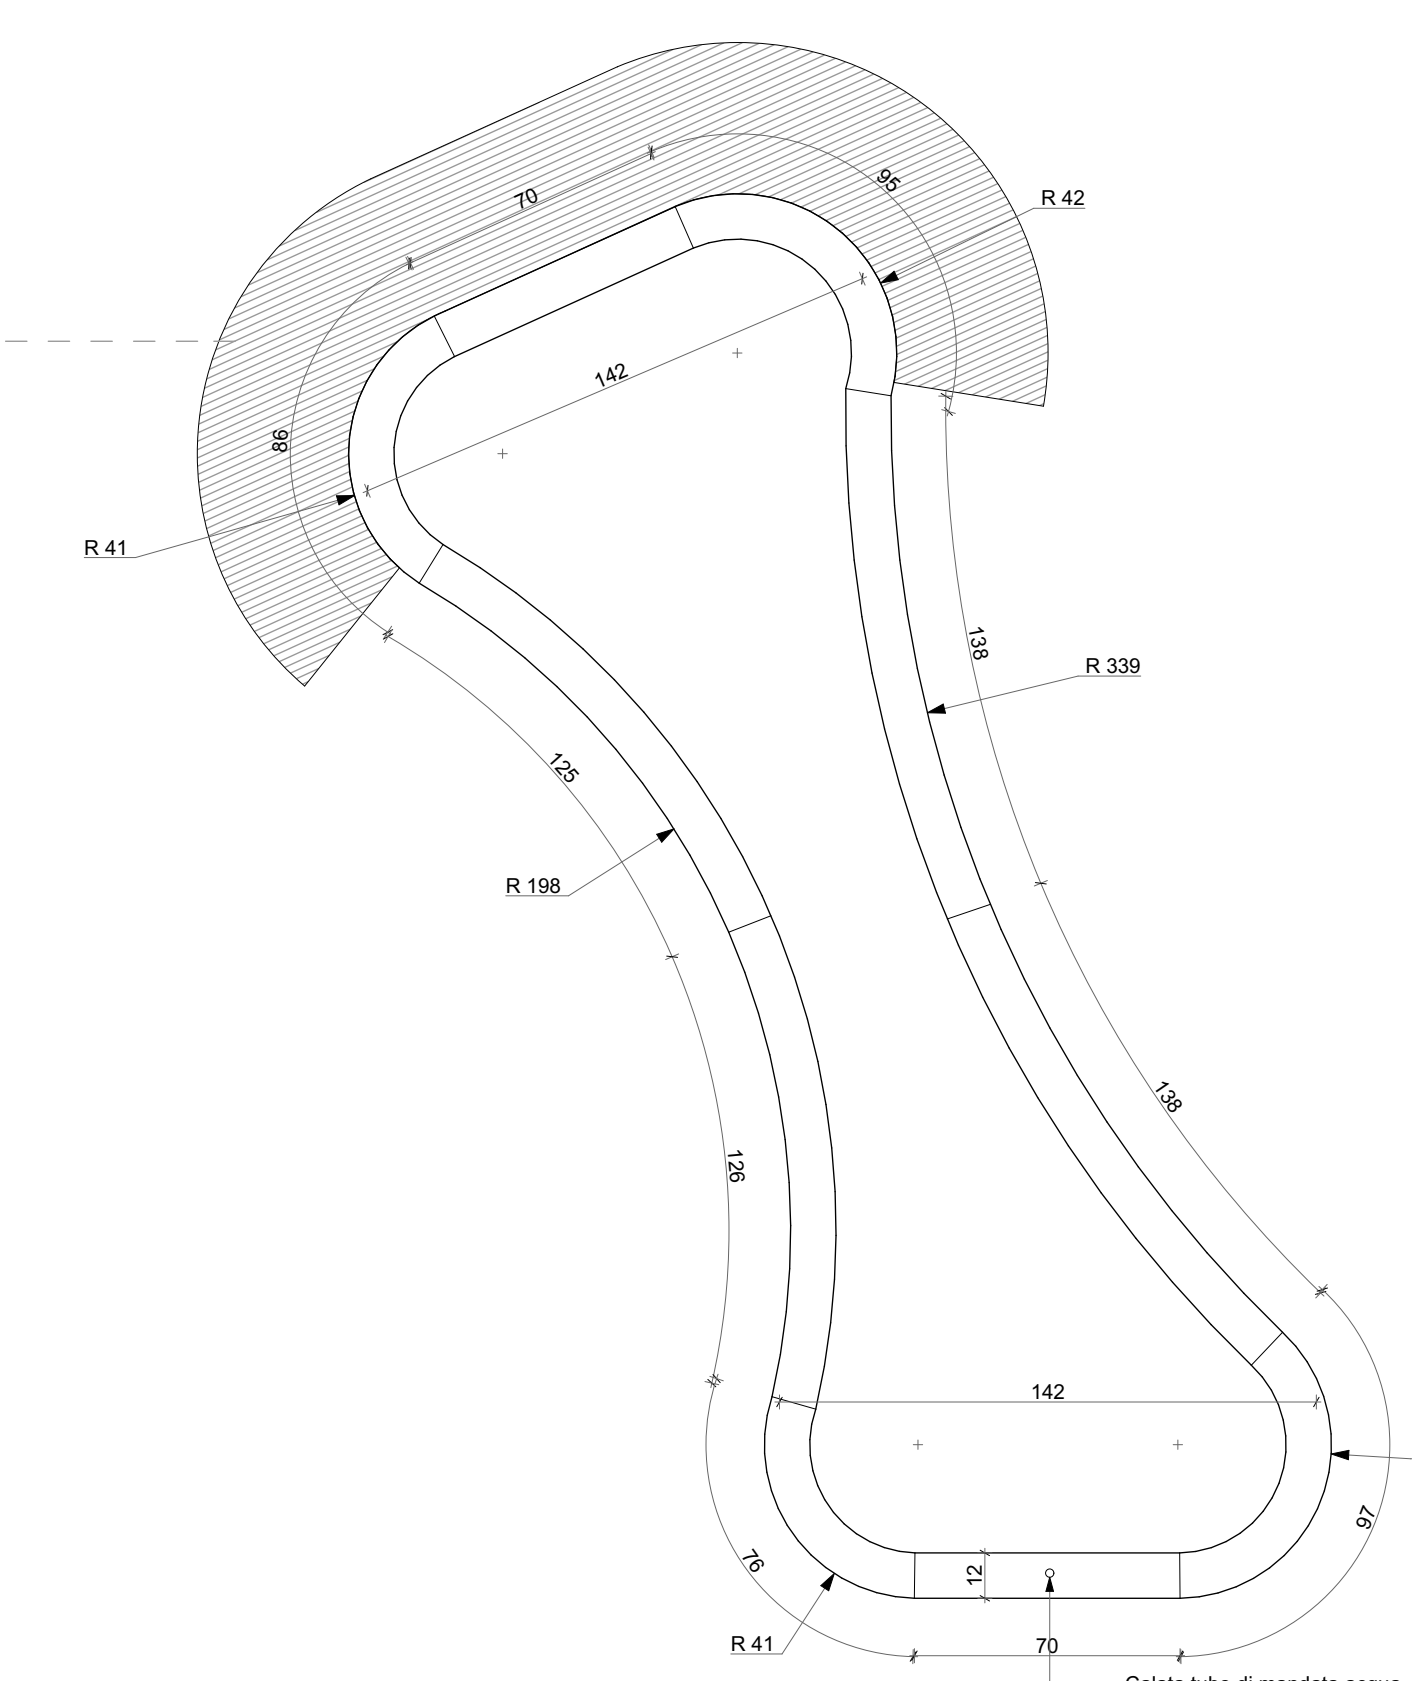

10 RIVESTIMENTO IN LEGNO 1:20

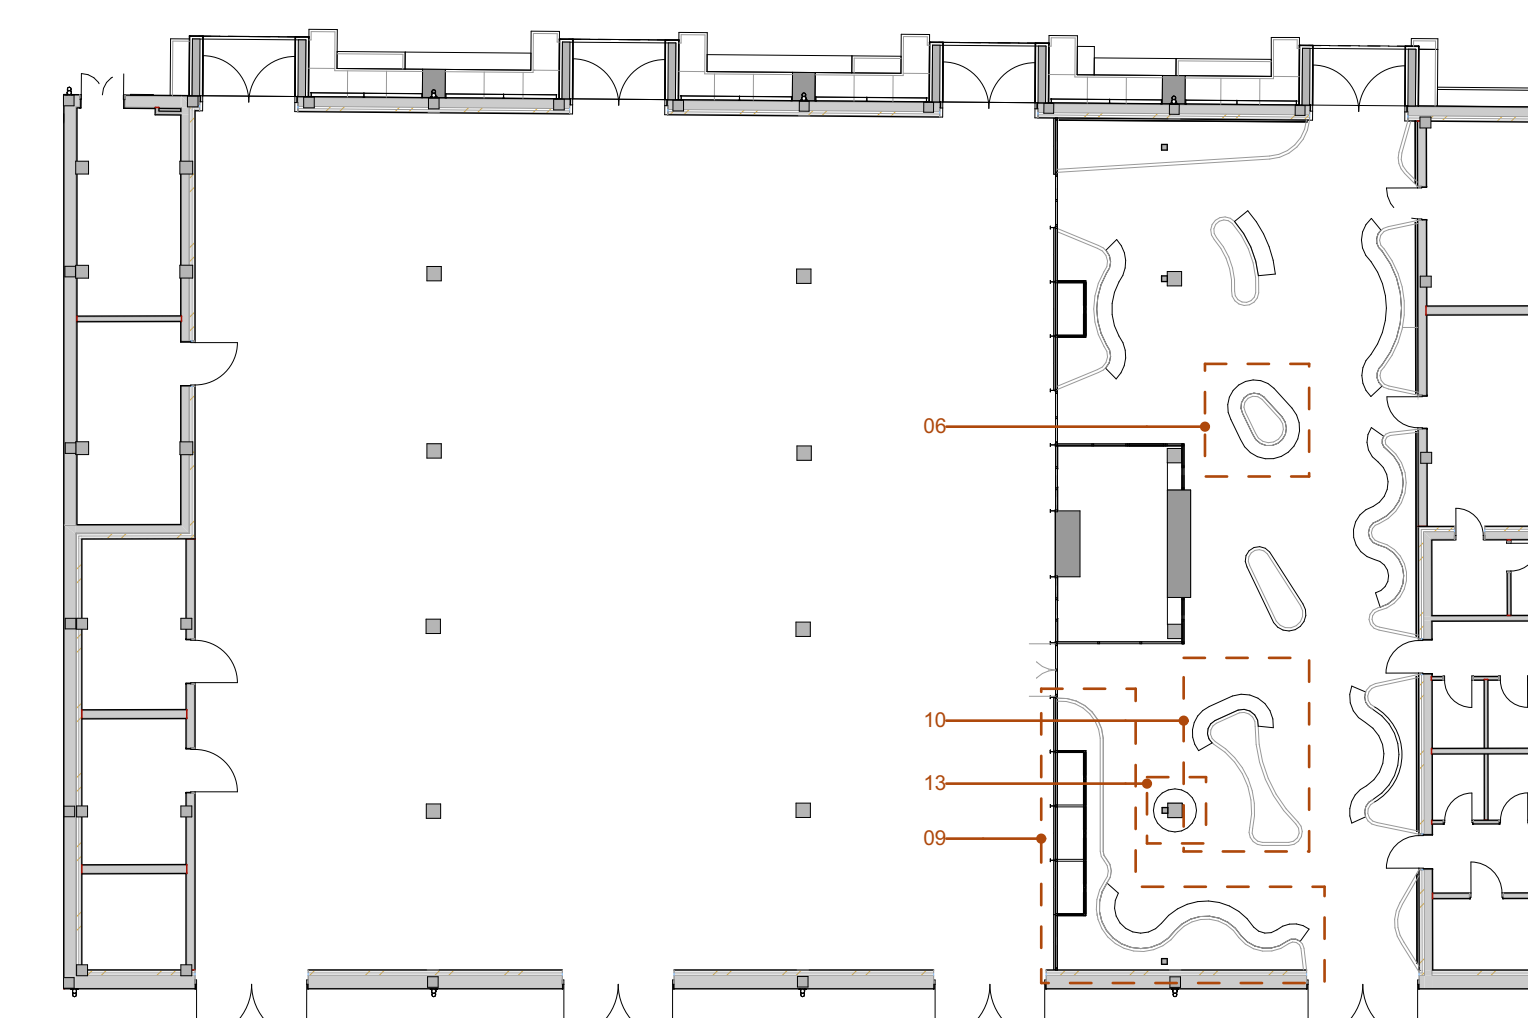

NOTA BENE: Misure e quantità vanno verificate dalla ditta appaltatrice

PRATO **PUJ** **ITA**

Progetto opera architettonica e verde
 Progetto: Programma europeo Urban Innovative Action (UIA) - Prato Urban Jungle (PUJ)
PNAT BY PLANTS
"Progetto Pilota 3 - Macrolotto Zero interventi mediante NBS indoor e outdoor al mercato metropolitano"
 Progetto opera edilizia
SCG
 Progetto opera impianti
DELTA S.p.A.
 Comune di Prato
 Sindaco: Mattéo Biffoni
 Assessore all'Urbanistica e Ambiente: Valerio Barbera
 Dirigente Servizio Urbanistica e Protezione Civile: Arch. Pamela Braccioni
 Coordinamento Tecnico per l'AC: Arch. Antonella Pierrelta
 Responsabile Gruppo del Progettamento: Arch. Luca Pianetti
 Approvato: Alessandro Trinone
 Comune Prato: Ufficio Urbanistica
 Comitato tecnico esecutivo: Andrea Milla Architetto
 Progetto opera impianti e coordinamento edilizio: Studio Associato ATRE POCOMETRA
 Impianto architettonico: Ing. Cristina Scavone
 Coordinamento progetto PUJ: Rossana Fucini, Antonella Pierrelta, Tommaso Bigazzi, Paolo Guarnieri, Letizia Bergomi, Susanna Martelli, Lorenza Vitale
 F
 E
 D
 C
 B
 A
 data: 20/04/2021
 edizione: 20/04/2021
 stato: PROGETTO DEFINITIVO/ESECUTIVO
 abaco
 Abaco elementi in legno - dettagli
 abaco: Macrolotto zero - Mercato coperto
 scala: 1:20, 1:10, 1:200
 formato: A0
 PE-A-SP-D-07
 File: Abaco - Edificio - Campione - Numero - Edizione