ABACO VASCHE ESTERNE




PIANTA 1:50

## VASCA A - FIORIERA 4, 7, 10 1:10

SEZIONE A'

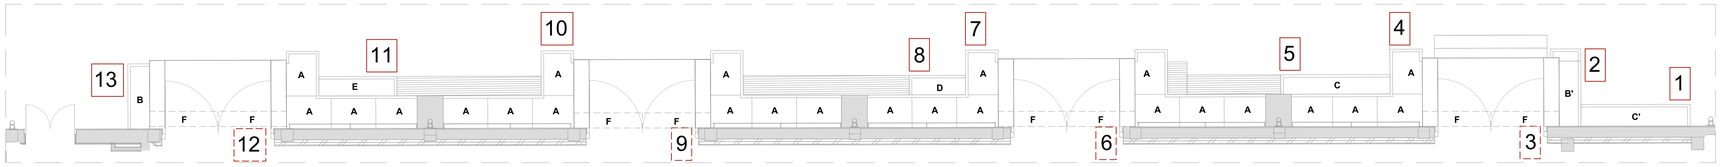


SEZIONE B'




PIANTA A

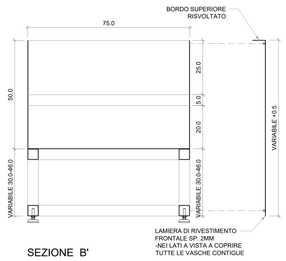


PIANTA B

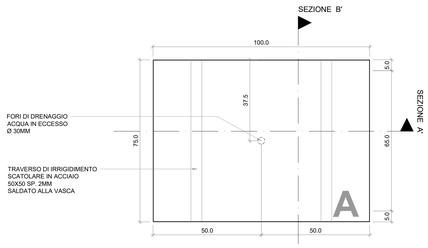


PIANTA C

## VASCA B - FIORIERA 13 1:10

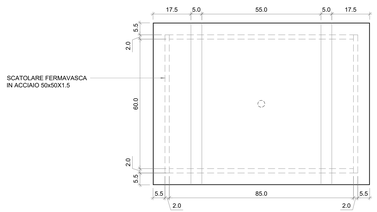


SEZIONE A' SEZIONE B'

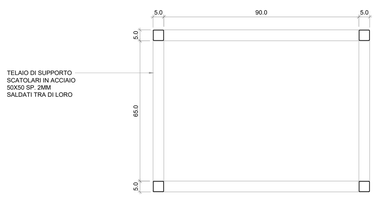


PIANTA A

PIANTA
RIVESTIMENTO
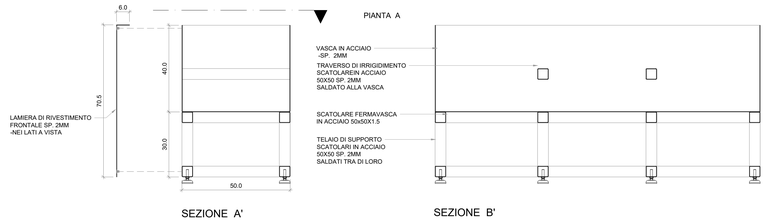
## VASCA B' - FIORIERA 2 1:10

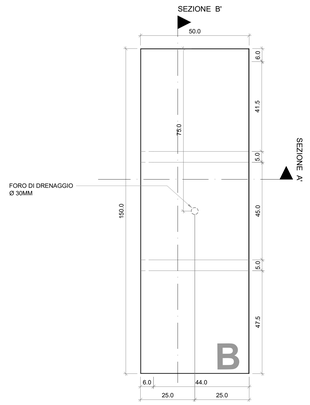


SEZIONE A'




SEZIONE A"

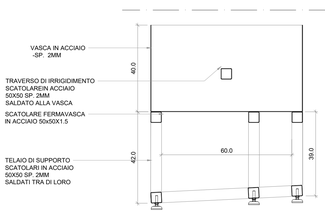


PIANTA A

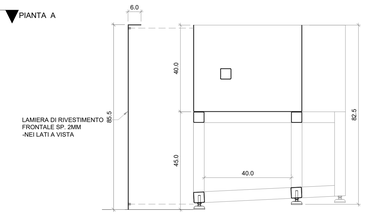


PIANTA
RIVESTIMENTO

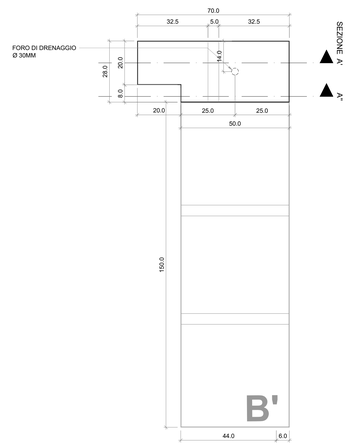


NOTA BENE: Misure e quantità vanno verificate dalla ditta esecutrice delle opere

COMUNE DI PRATO

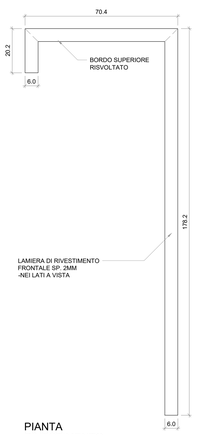*Progetto*

*Programma europeo Urban Innovative Actions (UIA)- Prato Urban Jungle (PUJ).*

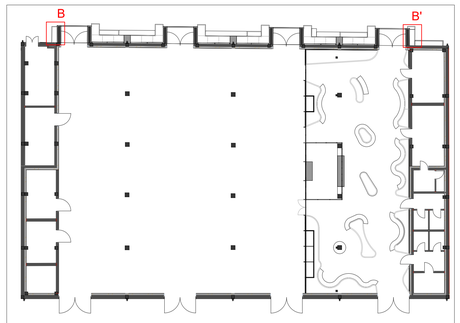**"Progetto Pilota 3 - Macrolotto Zero interventi mediante NBS indoor e outdoor al mercato metropolitano"**

***COMUNE DI PRATO***

| | | |
|---|---|---|
| *Sindaco* | _ | *Matteo Biffoni* |
| *Assessore all'Urbanistica e Ambiente* | _ | *Valerio Barberis* |
| *Dirigente Servizio Urbanistica e Protezione Civile* | _ | *Arch. Pamela Bracciotti* |
| *Coordinamento Tecnico per l'AC* | _ | *Arch. Antonella Perretta* |
| *Responsabile Unico del Procedimento* | _ | *Arch. Luca Piantini* |

*Spazio riservato agli uffici*

*Progettazione opere architettoniche e verde*

**Pnat Srl**
Manifattura Tabacchi, via delle Cascine 33, 50129 Firenze - It
t.+39 055 457 40 54
info@pnat.net

Arch. Cristiana Fanetto, Arch. Antonio Grandi, Dott. Agr. Camilla Pandolfi, Dott. Agr. Giovanni Ferretti, Dott. Agr. Giovanni Ferretti, Dott. Agr. Lorenzo Ferretti, Ing. Matteo Mata, Ing. Luca Pacini, Dott. Agr. Weather Scott Noelle.

*Progettazione opere strutturali*

**SCE project**
via Settala, 30bis/F - 20126 Milano - It
t.+39 02 700 380 30 fax: +39 02 710 911 87
info@sceproject.it

Ing. Manuela Fantini

*Progettazione impianti*

**DELTA S.r.L.**
via dei Tigli, 14 - 06063 Baiatta Umbra (PG) - It
t.+39 075 900 06 48
info@venturucimpianti.com

Ing. Leonardo Venturuci

*Agronomo*

**Alessandro Trivisonno**
via A. La Marmora 22 - 50121 Firenze - It
t.+39 055 384 32 64 - cell +39 339 5818404
ale trivi@libero.it

Dott. For. Alessandro Trivisonno

*Computo metrico estimativo*

**Andrej Mikuz Architetto**
piazza Imerio 8 - 20146 Milano - It
t.+39 348 3101 444
info@arch-andrejmikuz.com

Arch. Andrej Mikuz

*Progettazione impianti e coordinamento alcuneze*

**Studio Associato ATRE INGEGNERIA**
via L. Landucci 5r - 50136 Firenze -It
t.+39 055 678 028 fax 0550566924 Cell. 3391538023
l.bracciotti@atreingegneria.net

Dott. Ing. Lucia Bracciotti

*Impianto antincendio*

Ing. Cristina Gorrone

*Coordinamento progetto PUJ*

**Rosanna Tocco, Antonella Perretta, Tommaso Bigagli, Paolo Guarnieri, Letizia Benigni, Beenik Mehmeti, Lorena Vidas**

| | |
|---|---|
| *F* | |
| *E* | |
| *D* | |
| *C* | |
| *B* | |
| *A* | |
| *revisione* | *data* |

*emissione* 25/06/2021

*livello*
*PROGETTO DEFINITIVO/ESECUTIVO*

*elaborato*

Abaco vasche esterne - dettagli

*commessa*
*Macrolotto zero - Mercato coperto*

*scala* 1:10, 1:5 *formato* A0

*n tavola*
PE-A-SP-D-09

*Fase - Ambito - Edificio - Categoria - Numero - Emissione*