



1:50

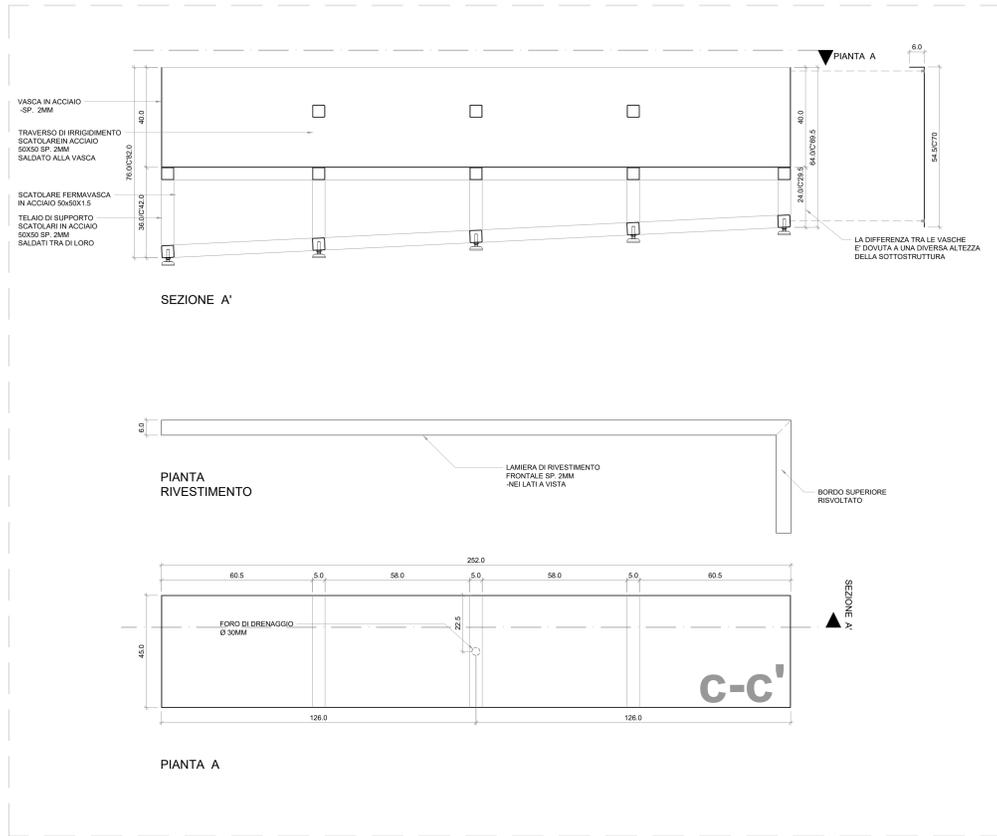


VASCA C - FIORIERA 5; VASCA C' - FIORIERA 1

1:10

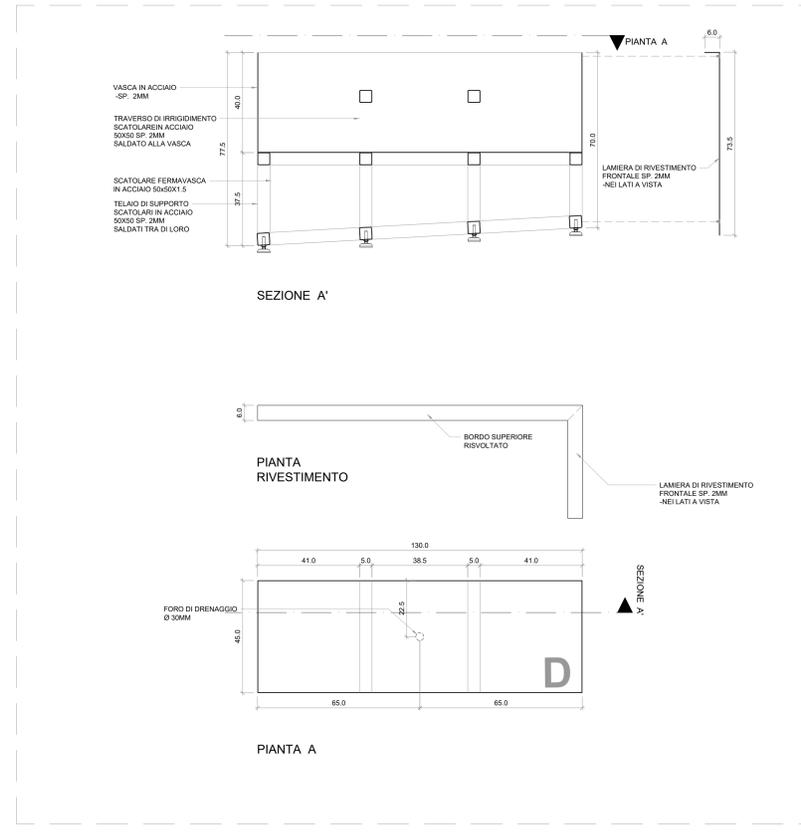


1:10

VASCA D - FIORIERA 8

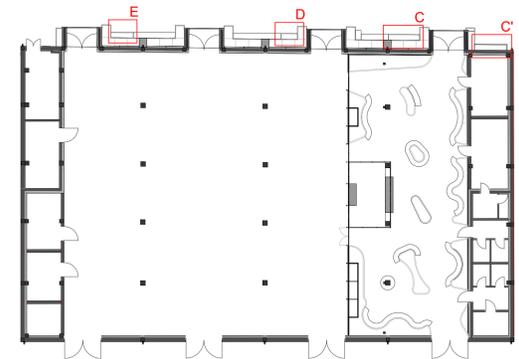


NOTA BENE: Misure e quantità vanno verificate dalla ditta esecutrice delle opere

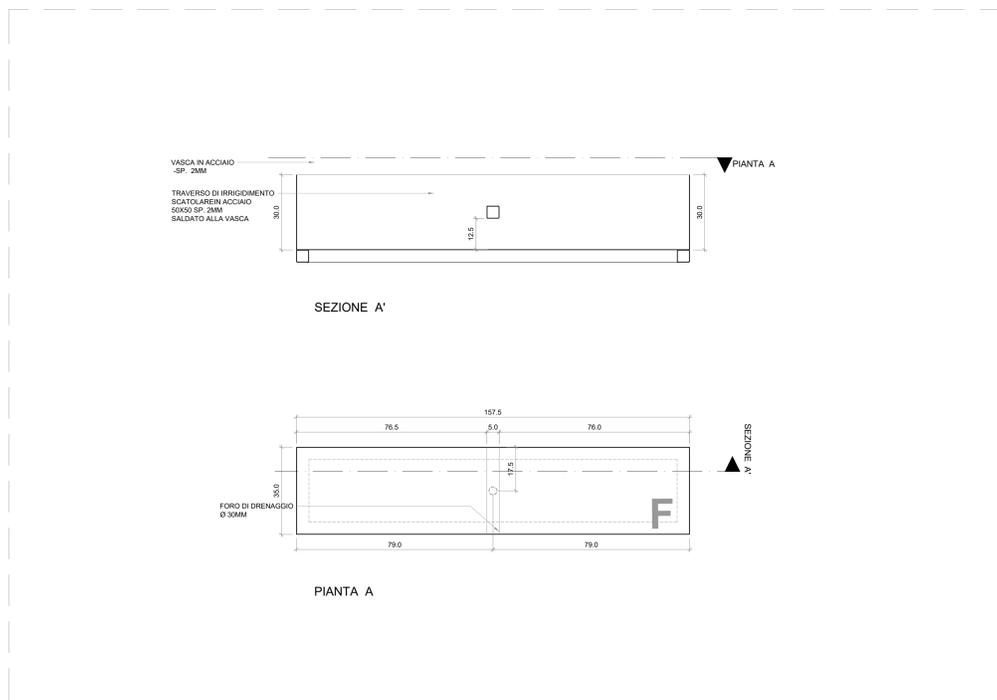

VASCA F - FIORIERA 3, 6, 9, 12

1:10

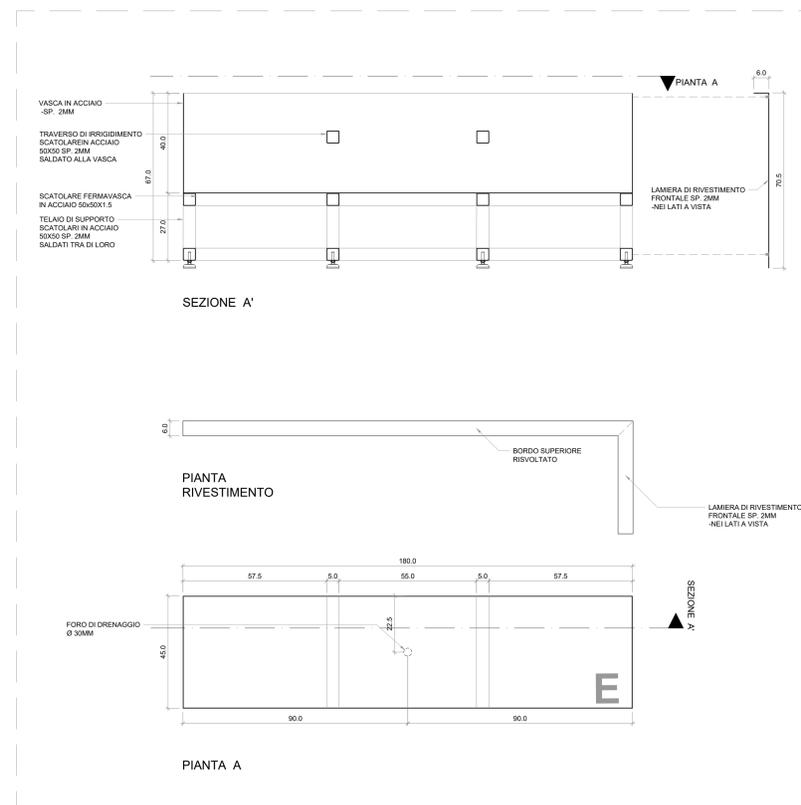

1:10

VASCA E - FIORIERA 11

Progetto: Programma europeo Urban Innovative Actions (UIA) - Prato Urban Jungle (PUJ)

 Progettazione opere architettoniche e verde:

 PMAI INSPIRED BY PLANTS

 Progettazione opere strutturali:

 SGE project

 Progettazione impianti:

 DELTA S.R.L.

 Computo metrico ordinario:

 Andrei Milani Architetto

 Progettazione impianti e coordinamento avanzato:

 Studio Associato ATRE INGEGNERIA

 Appalto architettonico:

 Ing. Cristina Geronzi

 Coordinamento progetto PUJ:

 Rosanna Tocco, Antonella Pirella, Tommaso Rigogli, Paolo Guarnieri, Letizia Design,

 Marco Mariani, Lorenza Villa

 F:

 E:

 D:

 C:

 B:

 A:

 Data: 20/06/2021

 Foglio:

 PROGETTO DEFINITIVO/ESECUTIVO

 elaborato:

 Abaco vasche esterne - dettagli

 committente:

 Macrolotto zero - Mercato coperto

 scala:

 1:10, 1,5

 foglio:

 A0

 PE-A-SP-D-10

 Fase - Ambito - Edificio - Categoria - Numero - Dimensione

NOTA BENE: Misure e quantità vanno verificate dalla ditta esecutrice delle opere