ABACO SEDUTE ESTERNE

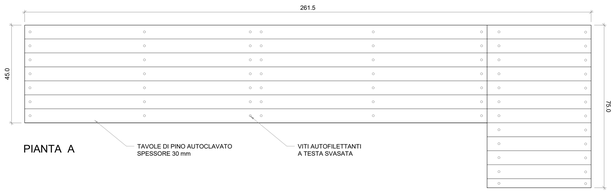

PIANTA A

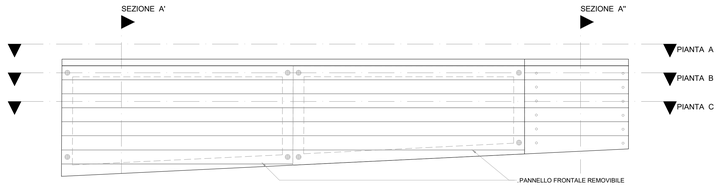

PROSPETTO FRONTALE

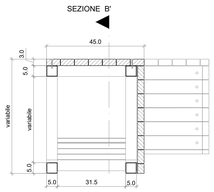

SEZIONE A'

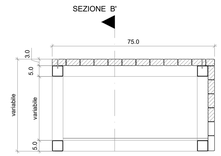

SEZIONE A''

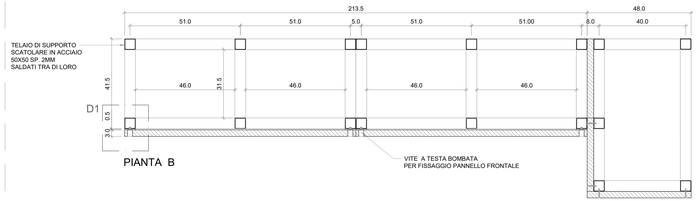

PIANTA B

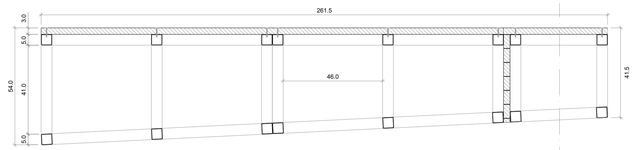

SEZIONE B'

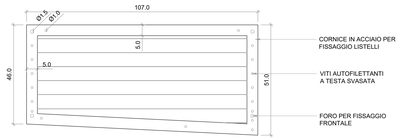

PANNELLO 1

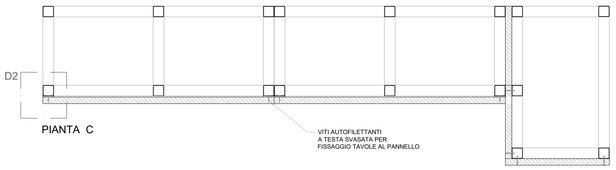

PIANTA C

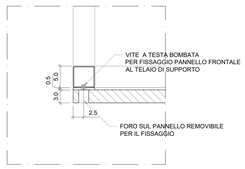

DETTAGLIO 1 - 1:5

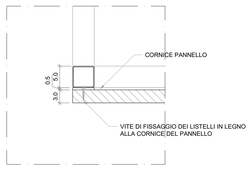

DETTAGLIO 2 - 1:5

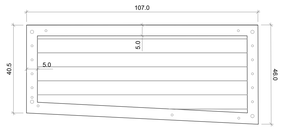

PANNELLO 2

PANCA 1 1:10

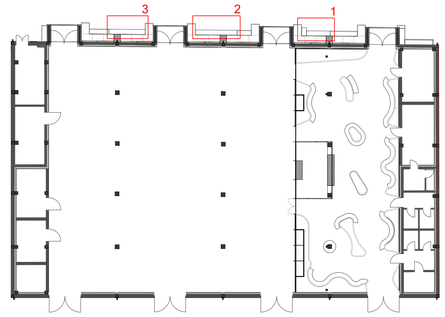

NOTA BENE: Misure e quantità vanno verificate dalla ditta esecutrice delle opere

PROSPETTO FRONTALE

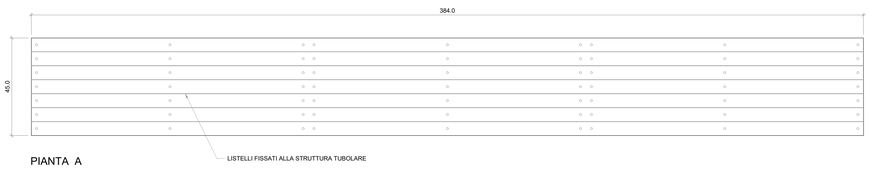

PIANTA A

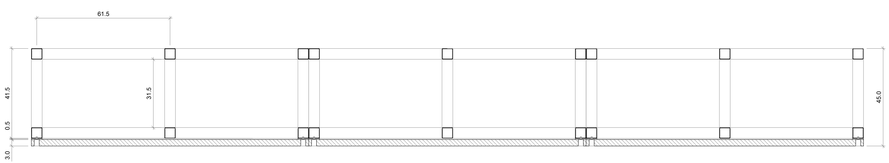

PIANTA B

PANCA 2 1:10

PROSPETTO FRONTALE

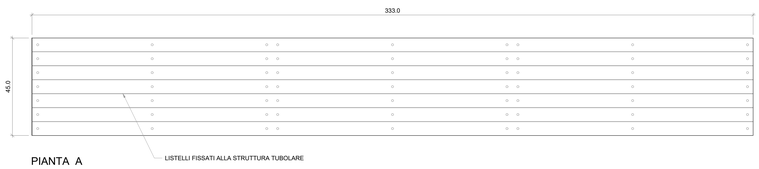

PIANTA A

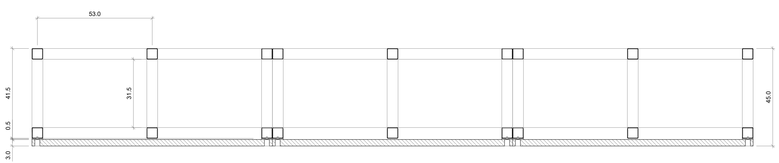

PIANTA B

PANCA 3 1:10

NOTA BENE: Misure e quantità vanno verificate dalla ditta esecutrice delle opere

Progetto

Programma europeo Urban Innovative Actions (UIA)- Prato Urban Jungle (PUJ).

"Progetto Pilota 3 - Macrolotto Zero interventi mediante NBS indoor e outdoor al mercato metropolitano"

COMUNE DI PRATO

Sindaco
Assessore all'Urbanistica e Ambiente _ *Valerio Barberis*
Dirigente Servizio Urbanistica e Protezione Civile _ *Matteo Biffoni*
Coordinamento Tecnico per l'AC _ *Arch. Pamela Bracciotti*
Responsabile Unico del Procedimento _ *Arch. Antonella Perretta*
_ *Arch. Luca Piantini*

Spazio riservato agli uffici

Progettazione opere architettoniche e verde

Pnat Srl
Martellona Tabacchi, via delle Cascine 33, 50129 Firenze - It
t.+39 055 457 40 54
info@pnat.net

Arch. Cristiana Ferretto, Arch. Antonio Grandi, Dott. Agr. Camilla Panzetti, Dott. Agr. Elisa Azzarello, Arch. Antonio Sarpaldo, Arch. Matteo De Rosa, Ing. Matteo Masi, Ing. Lisia Paolo, Dott. Agr. Werther Guidi Nissim.

Progettazione opere strutturali

SCE project
viale Sarca, 336/F - 20126 Milano - It
t.+39 02 700 065 30 fax: +39 02 710 911 87
info@sceproject.it

Ing. Manuela Ferdini

Progettazione impianti

DELTA S.R.L.
via del Tigli, 14 - 06083 Bastia Umbra (PG) - It
t.+39 075 800 08 48
info@heritaducoimpianti.com

Ing. Leonardo Verducci

Agronomo

Alessandro Trivisonno
v.a.A. La Marmora 22 - 50121 Firenze - It
t.+39 055 384 33 64 - cell.+39 339 5818404
ale.trivi@inwind.it

Dott. For. Alessandro Trivisonno

Computo metrico estimativo

Andrej Milcuz Architetto
piazza Vittoria 6 - 20146 Milano - It
t.+39 348 3101 444
info@andrejmilcuz.com

Arch. Andrej Milcuz

Progettazione impianti e coordinamento sicurezza

Studio Associato ATRE INGEGNERIA
via L. Landucci 5r - 50136 Firenze -It
t.+39 055 476 328 fax 0553366924 Cell. 3391538023
l.bracciesi@atreingegneria.net

Dott. Ing. Luca Bracciesi

Impianto antincendio

Ing. Cristina Sorrone

Coordinamento progetto PUJ

Rosanna Tocco, Antonella Perretta, Tommaso Bigagli, Paolo Guarnieri, Letizia Benigni, Beatrik Marinelli, Lorena Vidas

F	
E	
D	
C	
B	
A	
revisione	*data*

emissione 25/06/2021

Scala
PROGETTO DEFINITIVO/ESECUTIVO

elaborato
Abaco sedute esterne - dettagli

commessa
Macrolotto zero - Mercato coperto

scala 1:10, 1:5 *formato* A0

n tavola
PE-A-SP-D-11
Fase - Ambito - Edificio - Categoria - Numero - Emissione