




PROSPETTO 1:20

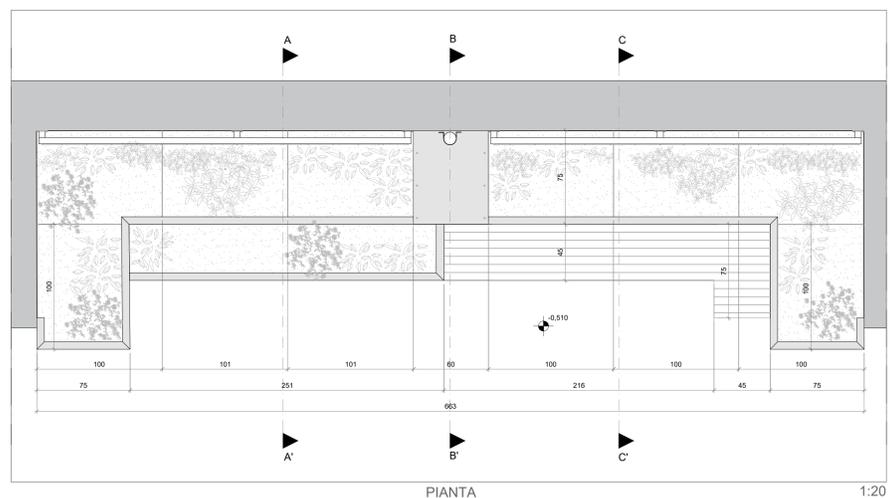

PIANTA 1:20

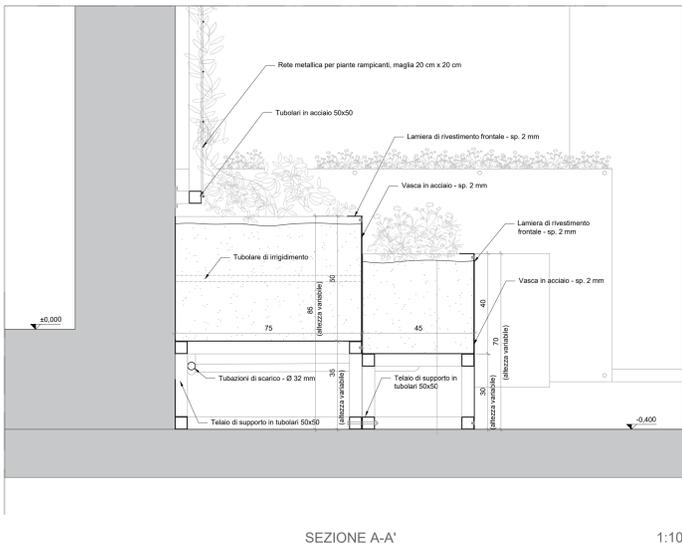


SEZIONE A-A' 1:10

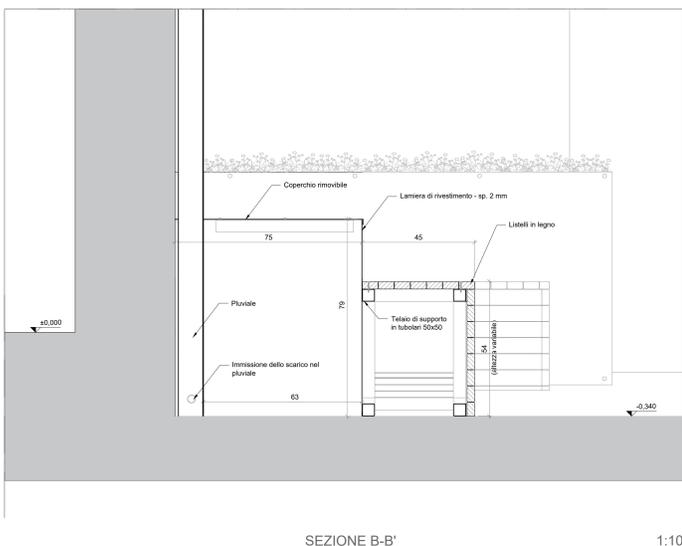


SEZIONE B-B' 1:10

Sezione C-C' - Scala 1:10

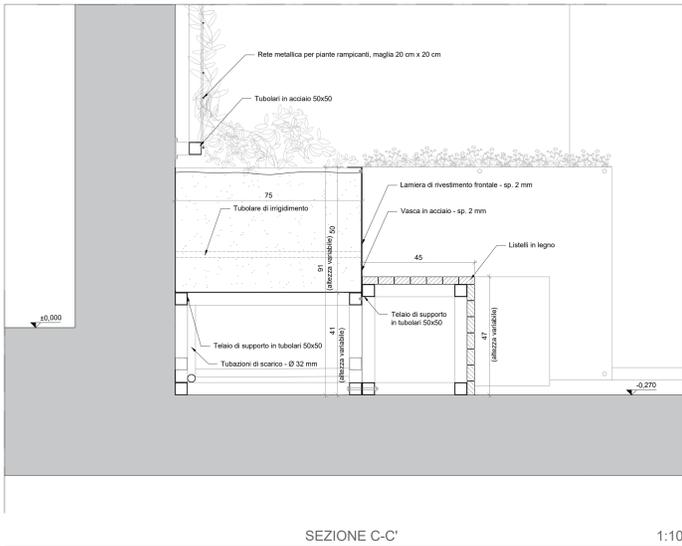

SEZIONE C-C' 1:10

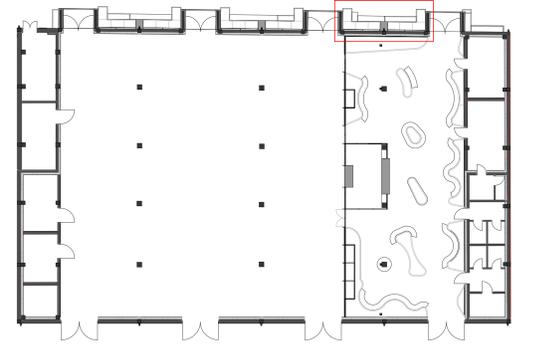

NOTA BENE: Misure e quantità vanno verificate dalla ditta esecutrice delle opere

		<b>Progetto</b> Programma europeo Urban Innovative Actions (UIA) - Prato Urban Jungle (PUJ)		<b>Progettazione opere architettoniche e verde</b> PMAI INSPIRED BY PLANTS PMAI - Via della Cattedrale, 25, 50122 Prato - IT Tel: +39 0574 457 41 54 info@pmaimilano.it	
<b>COMUNE DI PRATO</b> Sindaco: Matteo Biffoni Assessore all'Urbanistica e Ambiente: Valerio Barberis Dirigente Servizio Urbanistica e Protezione Civile: Arch. Pamela Bracciosi Coordinamento Tecnico per l'AC: Arch. Antonella Perrotti Responsabile Ufficio del Procedimento: Arch. Lucia Fioravanti		<b>Progettazione opere strutturali</b> SCC project Via S. Maria, 30/41 - 20126 Milano - IT Tel: +39 02 750.000.00 fax: +39 02 770 911 87 info@scctrust.it Ing. Maurizio Fattori		<b>Progettazione impianti</b> DELTA S.R.L. Via San Tomaso, 14 - 20090 Sesto San Giovanni (MI) - IT Tel: +39 02 800 00 48 info@deltagroup.com Ing. Luciano Venturi	
<b>Computo metrico estimativo</b> Andrea Milani Architetto Piazza S. Stefano, 5 - 20146 Milano - IT Tel: +39 02 5791 414 info@andreamilani.com Arch. Andrea Milani		<b>Progettazione impianti e coordinamento avanzato</b> Studio Associato ATRE INGEGNERIA P.L.S. Sestini Di. 40138 Bologna - IT Tel: +39 051 261 21 44 - fax: +39 051 581944 info@atrestudio.it		<b>Appalto architettonico</b> Ing. Cristina Geronzi	
<b>Coordinamento progetto PUJ</b> Rossana Tocco, Antonella Perrotti, Tommaso Bigazzi, Paolo Guarnieri, Letizia Bergant, Gianluigi Mariani, Laura Villa		<b>Progetto definitivo/eseecutivo</b> Vasche e reti per rampicanti esterne - dettagli		<b>Autore</b> PMAI	
<b>Spazio riservato agli uffici</b>		<b>Commissario</b> Macrolotto zero - Mercato coperto		<b>Scale</b> 1:20, 1:10	
<b>Autore</b> PMAI		<b>Autore</b> PMAI		<b>Autore</b> PMAI	