

02.


planimetria disposizione piante esterne

1:50


PIANTE RAMPICANTI



PIANTE DI PICCOLE DIMENSIONI

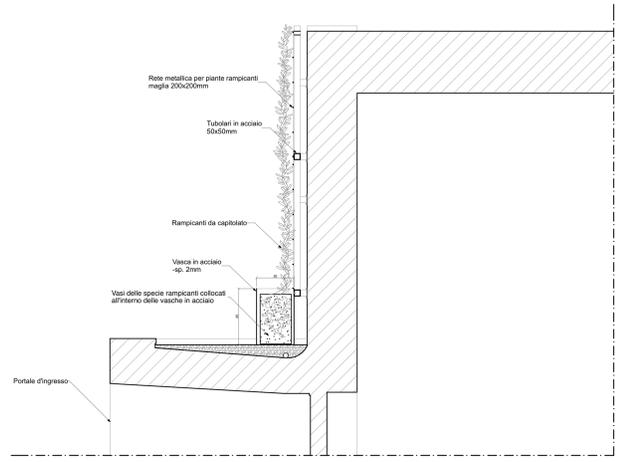

S-02.03 sezione vasca esterna / portale 1:20

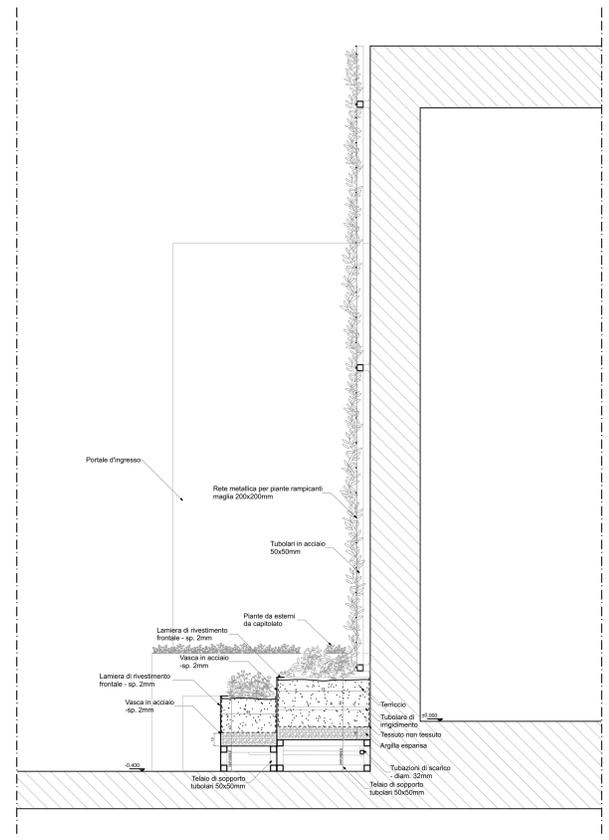

S-02.03 sezione vasca esterna / portale 1:20

PRATO **PUJ** **UIA** **EUROPEAN UNION**

Progetto: Programma europeo Urban Innovative Action (UIA) - Prato Urban Jungle (PUJ)

PMI INSPIRED BY PLANTS

Progettazione opere architettoniche e verdi

PRAT S.p.A.
Via della Scaletta, 10 - 52019 Prato - Tel. +39 0574 42 42 42
www.prat.it

Progettazione opere strutturali

SCE
Via Salaria, 508 - 20136 Milano - Tel. +39 02 760 085 50 fax +39 02 710 911 87
www.sce.it

Progettazione impianti

DELTA S.p.A.
Via dei Tigli, 14 - 00185 Roma - Tel. +39 06 49 80 80 80
www.deltacompany.com

COMUNE DI PRATO
Sindaco: Matteo Biffoni
Assessore all'Urbanistica e Ambiente: Valerio Barbera
Dirigente Servizio Urbanistica e Protezione Civile: Arch. Pamela Braccioni
Coordinamento Tecnico per l'UIA: Arch. Antonella Pierrelta
Responsabile Gruppo del Progettamento: Arch. Luca Pianetti

Asseveratore

Alessandro Triacuzzi
Via La Navicella, 22 - 00121 Roma - Tel. +39 06 34 03 34 - fax +39 06 5819404
www.a3.it

Completamento architettonico

André Michel Architetto
Via Salaria, 508 - 20136 Milano - Tel. +39 02 760 085 50
www.andremichel.com

Progettazione impianti e coordinamento strutturale

Studio Associato ATRE INGEGNERIA
Via Salaria, 508 - 20136 Milano - Tel. +39 02 760 085 50
www.atreingegneria.it

Impianto antiriduzione

Ing. Chiara Simoni

Coordinamento progettivo PUJ

Rossana Riccio, Antonella Pierrelta, Tommaso Bigazzi, Paolo Guarnieri, Letizia Bergomi, Susanna Martelli, Lorenza Valsecchi

F
E
D
C
B
A

edizione: 04/09/2021
nodo: PROGETTO DEFINITIVO/ESECUTIVO
autorizzo:

PLANIMETRIA PT - INTERVENTO ESTERNO - SP - DETTAGLI

compresso: Macrolotto zero - Mercato coperto
scala: 1:50, 1:20
formato: A0

in tavola: PE-V-SP-P-03
Fase: Archit. - Edific. - Complet. - Nuova - Emissione

Sezioni rilevate agli uffici

PRATO **EUROPEAN UNION** **GREENAPES** **EUROPEAN UNION**

Firmato da:

TRIVISONNO ALESSANDRO

codice fiscale TRVLSN77H19D612I

num.serie: 5155136976622859731

emesso da: Namirial CA Firma Qualificata

valido dal 04/12/2020 al 12/12/2023